

תכנית מסי רגלמקו/140\א

מגדל מגורים נווה יהושע
תכנית מפורטת

נספח בינוי עקרוני

איחוד חלוקה	סמכות ראשית	אופי התכנית
ללא הסכמת בעלים	ועדה מקומית	תכנית שיתון מכוונה להוציא ריחיים

מחזור: תל אביב יפו
מרחב תכנון מקומי: רמת גן
רשות מקומית: רמת גן
ישרב: רמת גן

שטח התכנית: 3,708 מ"ר
קנה מידה: 1:500

גושים וחלוקות בתכנית:

גוש	סוג הגוש	חלוקות בשלמותן מוגדרות	חלקי חלוקות הנכללות בזכויות מוגדרות
6180	מוסדר	84,85,86,87,88	89
זוהית מודד			

שלב: מילוי תנאים מהדורה: 1
תאריך: 24/2/13

זוהית מוסד התכנון:

--	--



שמרת וזוהית מות:


ירום ומגיש התכנית	רמי ביאליץ 35 רמת גן 03-6763375
-------------------	------------------------------------

ירום בפועל	רמי זורב 03 דירפה 04-8344439
------------	---------------------------------



עורך התכנית	אדריכלית ללא שטר מורשה 4 תל אביב 03-6411245
-------------	--


מודד	ענשי אלברט מר 60 בן אליעזר 69 רמת גן 03-5740602
------	---

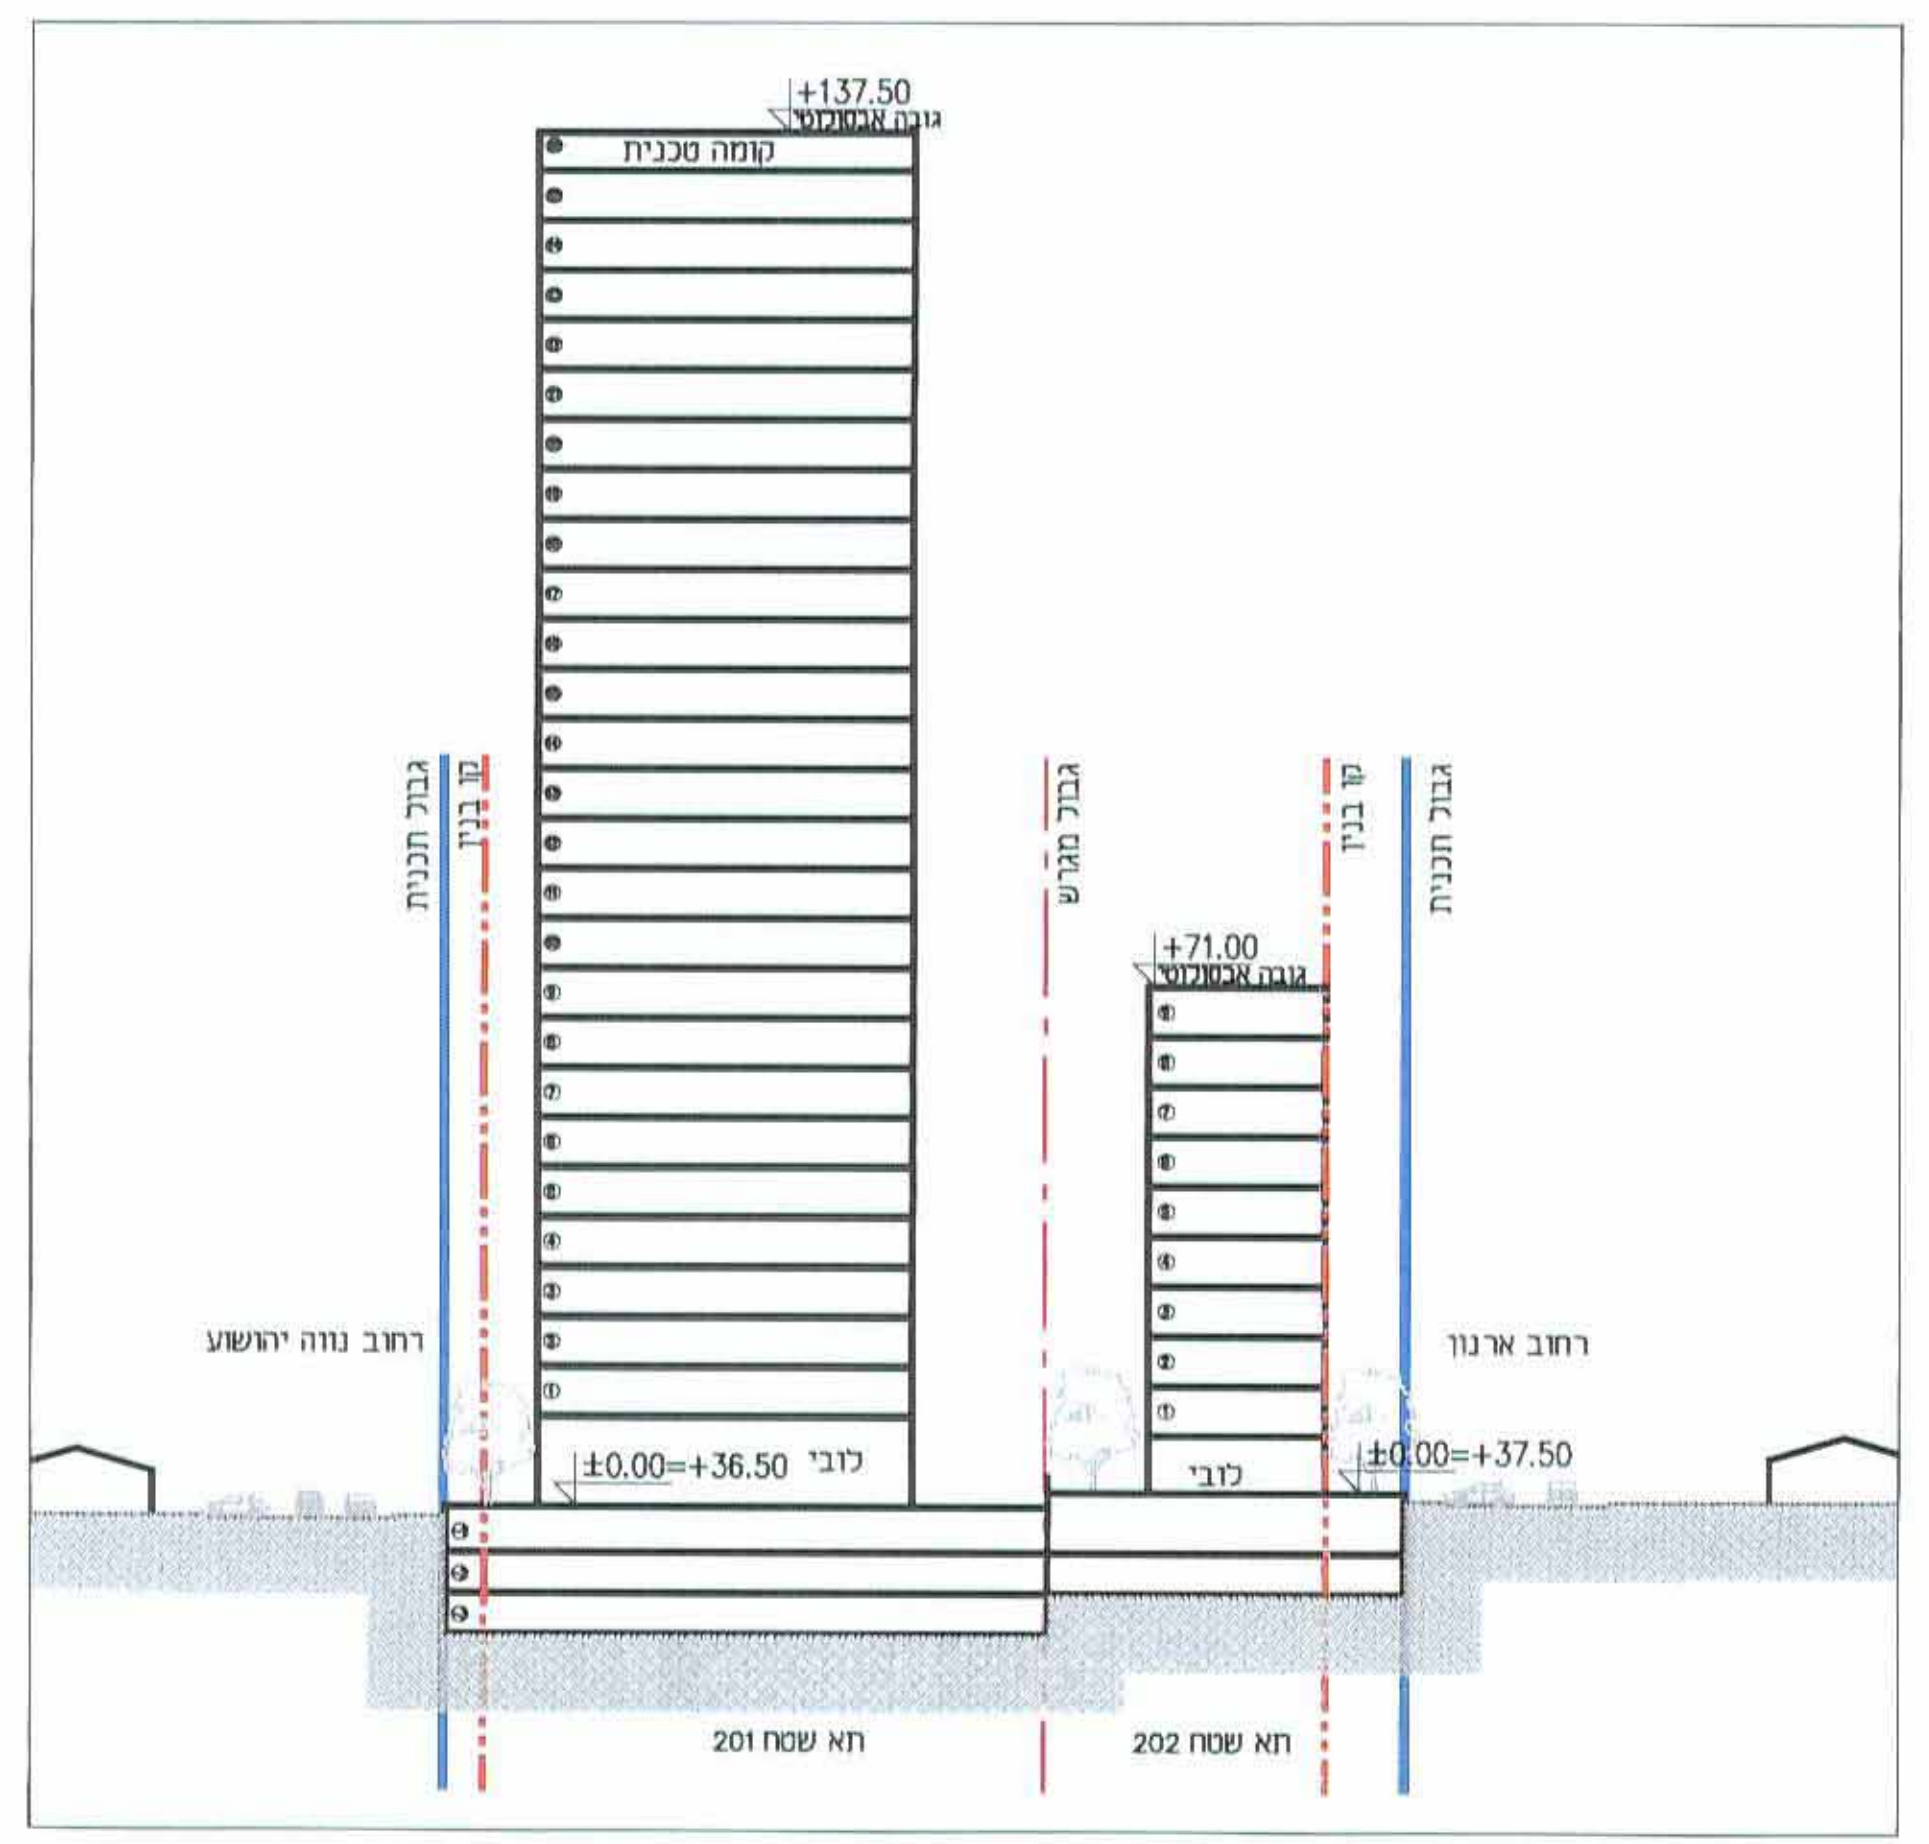

חתך 1-1 קנ"מ 1:500

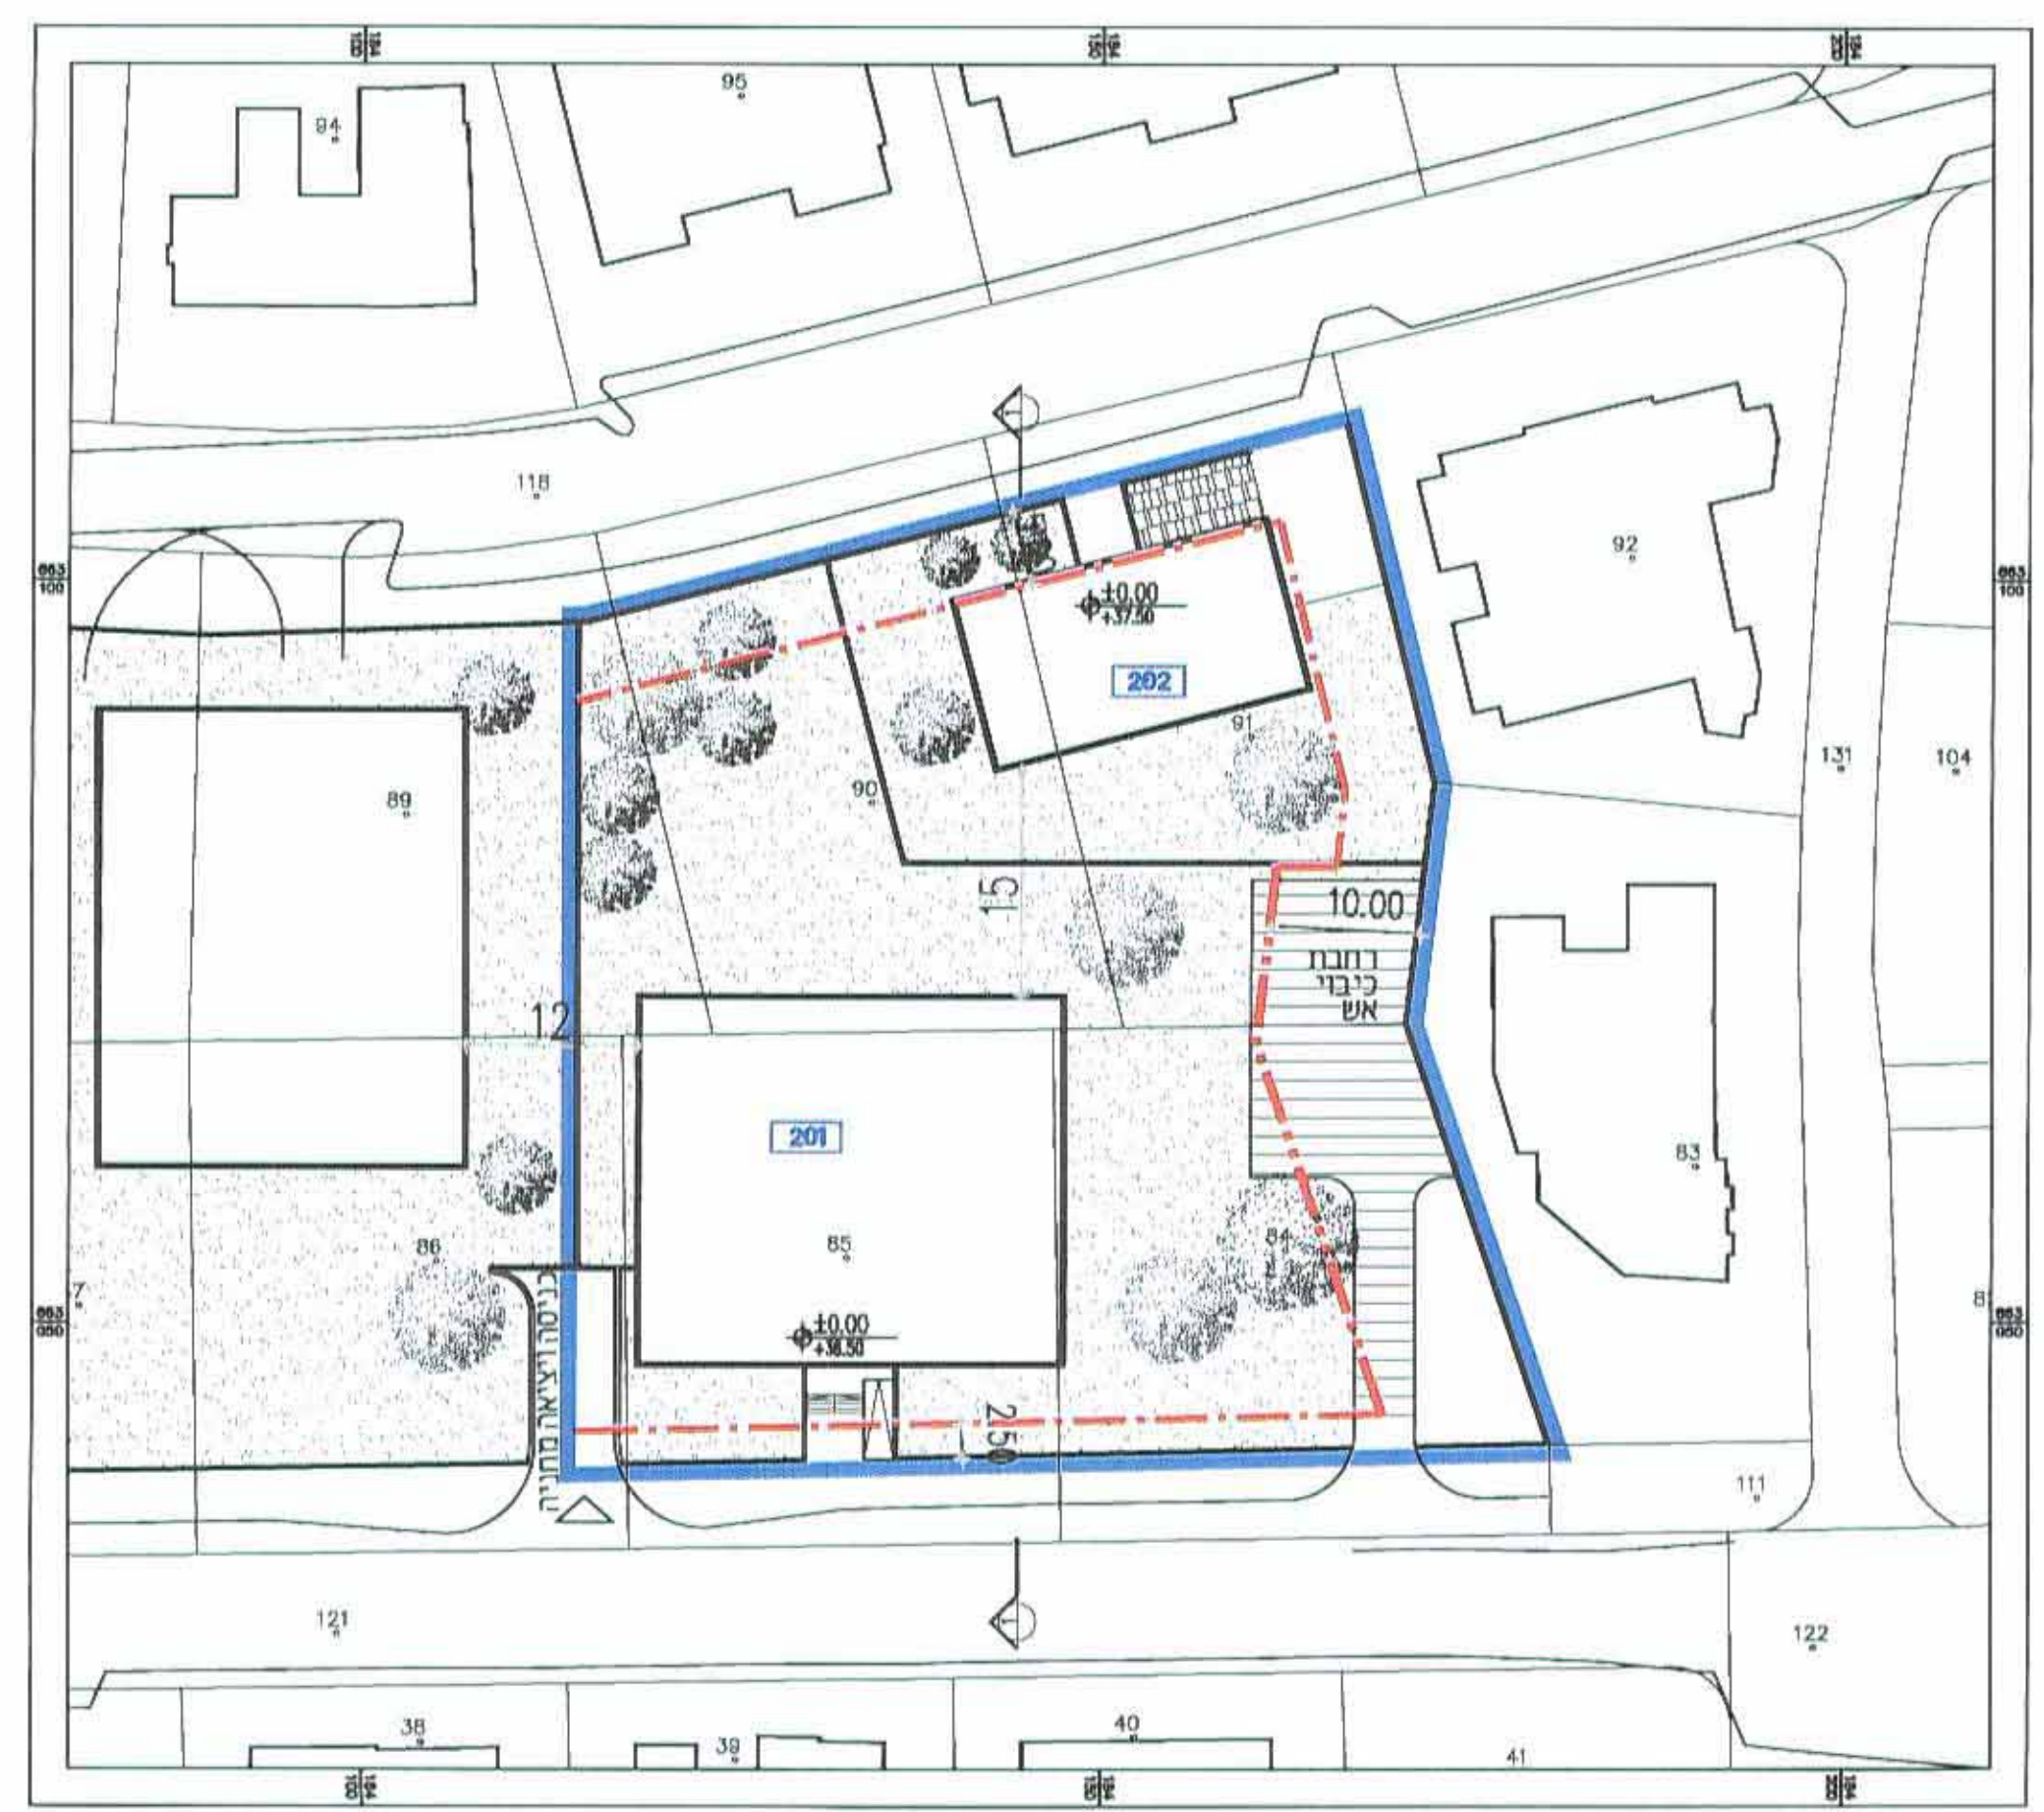

תכנית קנ"מ 1:500

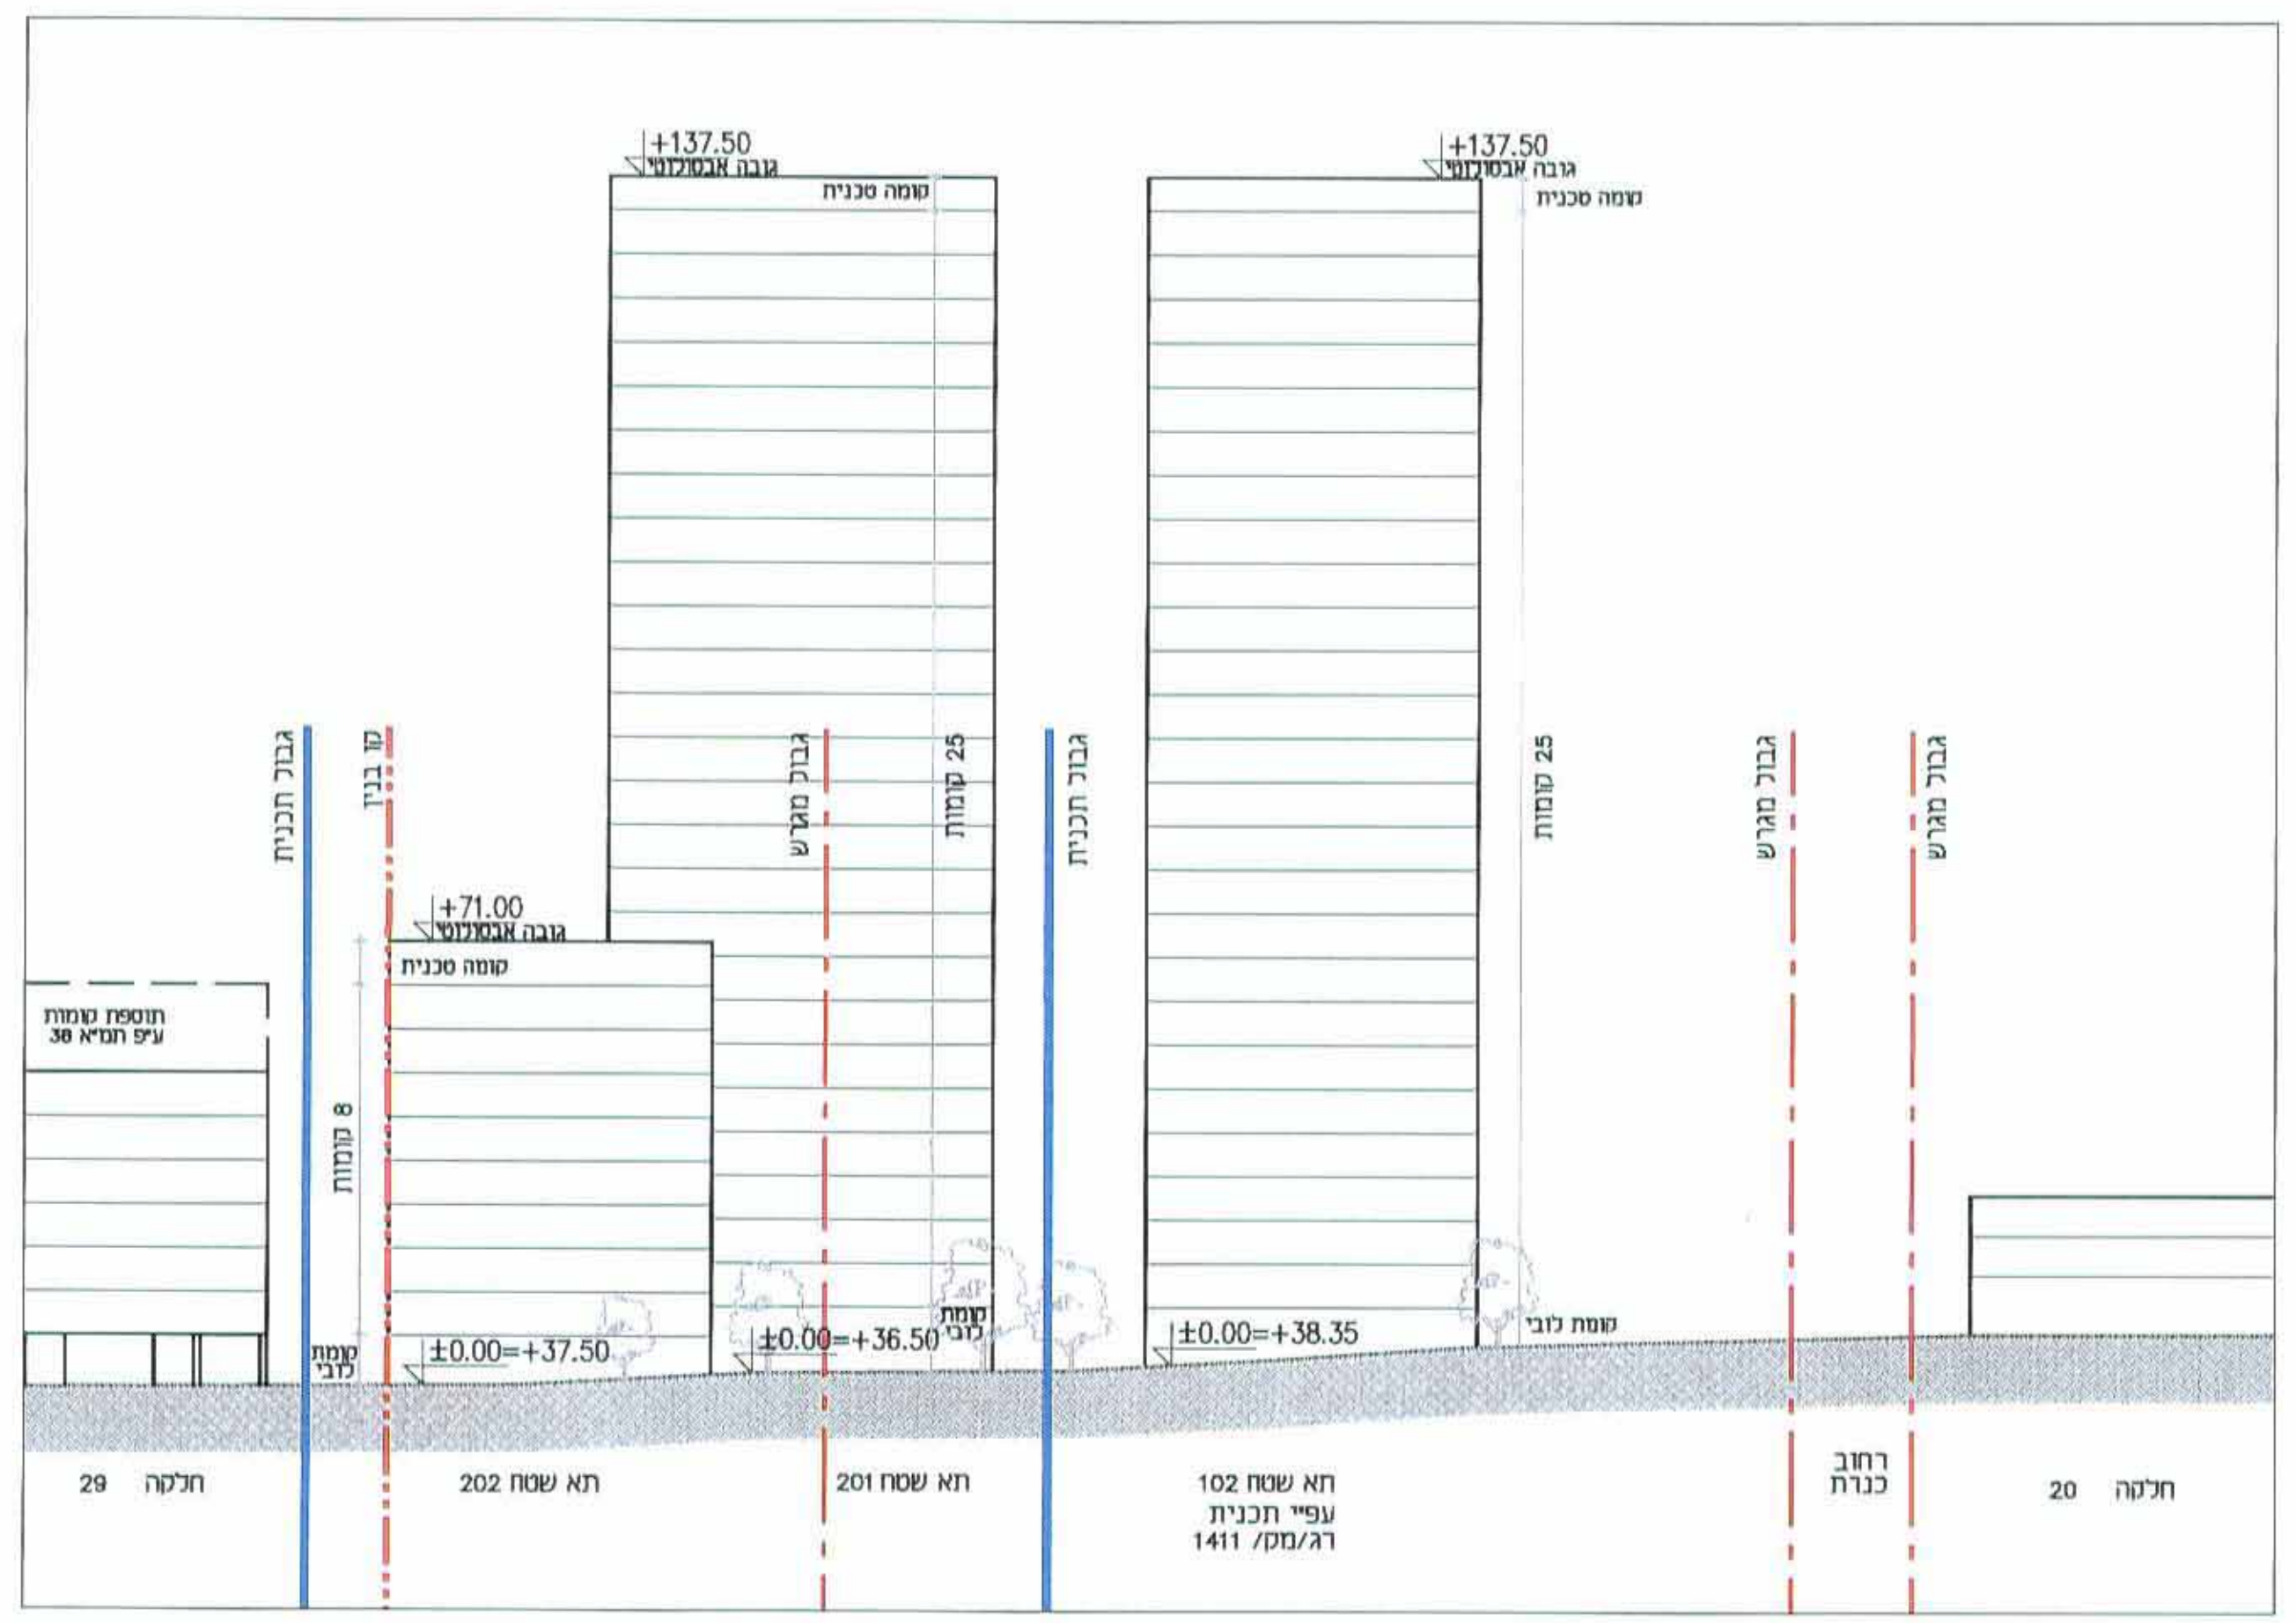

חזית צפונית מרחוב ארנון 1:500