תכנית מפורטת מס׳ הר\2164

רחי הנוטע פינת האורנים, כפר-שמריהו

תכנית מפורטת

נספח תנועה

ללא	ועדה מקומית	תכנית שניתן מכוחה להוציא היתרים	
מחוז :	תל אביב		
מרחב תכנון מקומי :	הרצליה		
רשות מקומית :	כפר שמריהו		
שטח התכנית :	10.935 דונם		
קנה מידה:	1 : 250		

גושים וחלקות בתכנית:

גוש	סוג הגוש	חלקות בשלמותן	חלקי חלקות
4786	מוסדר	461 661	361

חותמות מוסד התכנון :

שלב: מתן תוקף מהדורה: 9 תאריך : 7.4.2013

שמות וחתימות :

יוזם התכנית	שם: המועצה המקומית כפר-שמריהו	חתימה:	
	כתובת: קרן רחמוד 13 כ"ס	טלפון: 09-9500699	
	דואל: mehandes@kfar.org.il	טלפון: 09-9505385	
מגיש התכנית	שם: המועצה המקומית כפר-שמריהו	חתימה:	
	כתובת: קרן רחמוד 13 כ"ס	טלפון: 09-9500699	
	דואל: mehandes@kfar.org.il	טלפון: 09-9505385	
בעל הזכויות בקרקע	שם: מנהל מקרקעי ישראל	חתימה:	
	כתובת: דרך מנחם בגין 125 קומה 5 תל-אביב		
	דואל: michalb@mvi.gov.il	טלפון: 03-7632279	טלפון: 03-7632274
עורך התכנית	שם: י.ב.ר-דעה	חתימה:	
	כתובת: דקום 141 ת"א-יפו		
	דואל: ybardea@zahav.net.il	טלפון: 0577979080	טלפון: 03-6022592
עורך נספח תנועה	שם: יעל יזעג-ברנר	חתימה:	
	כתובת: רח' הירדן 29 כ"ס		
	דואל: yael_ya@ecds.co.il	טלפון: 0507629009	טלפון: 03-6772001
מודד	שם: נחמיה ברנר	חתימה: ברנר נחמיה מודד מוסמך רשיון מס' 570	
	כתובת: רח' הירקון 67 בני ברק		
	דואל: bernl@da.tamap.com	טלפון: 03-7516356	טלפון: 03-7541000

סבלת שטחים :

מצב מאושר			מצב מוצע		
יעוד	במ"ר	ב-	יעוד	במ"ר	ב-
מסחר/תעסוקה	1010	9.3	מסחר/תעסוקה	1009	9.2
דרך מאושרת	307	2.8	דרך מוצעת	9	0.1
חניה ציבורית	1237	11.3	דרך מאושרת	307	2.8
שטח ציבורי פתוח	1210	11	חניון	1237	11.3
שטח בנוי ציבור	7163	65.6	שטח ציבורי פתוח	1210	11
			בנוים ומוסדות ציבור	7163	65.6
סה"כ	10935	100	סה"כ	10935	100

טבלת מאזן חנייה למרכז מסחרי המוצע + מרכז תרבות ע"ש ד"ר וייל

טבלת ביקוש חנייה

יעוד	כמות	יחידת חישוב	תקן חניה	מקומות חניה פרטיים				מקומות חניה ציבוריות-משאית
				מלא	לפני צהריים	אחר הצהריים	ערב ולילה	
המרכז המסחרי המוצע								
מסחר	420	מ"ר	1: 25	17	14	17	2	1
משרדים	580	מ"ר	1: 40	15	15	11	2	---
מחסנים	250	מ"ר	1: 300	1	1	---	---	1
סה"כ				33	30	28	1	2
מרכז תרבות ע"ש ד"ר וייל								
מוסדות חינוך	7	כיתות	1: 1	7	7	4	2	
ספריה	420	מ"ר	1: 80	5	5	3	2	
אודיטוריום	270	מושבים	1: 5	54	27	27	1*	
אולם ספורט	235	מושבים	1: 10	24	7	24	24	
סה"כ				90	46	58	82	1
ריכוז ביקוש חנייה				123	76	86	83	3

טבלת היצע חנייה (מתוכננות)

חניות פרטיות	חניות נכים דרוש לפי תקן	חניות נכים מתוכנן
100	5	6

* חניה למשאית ליד הכניסה האחורית למבנה

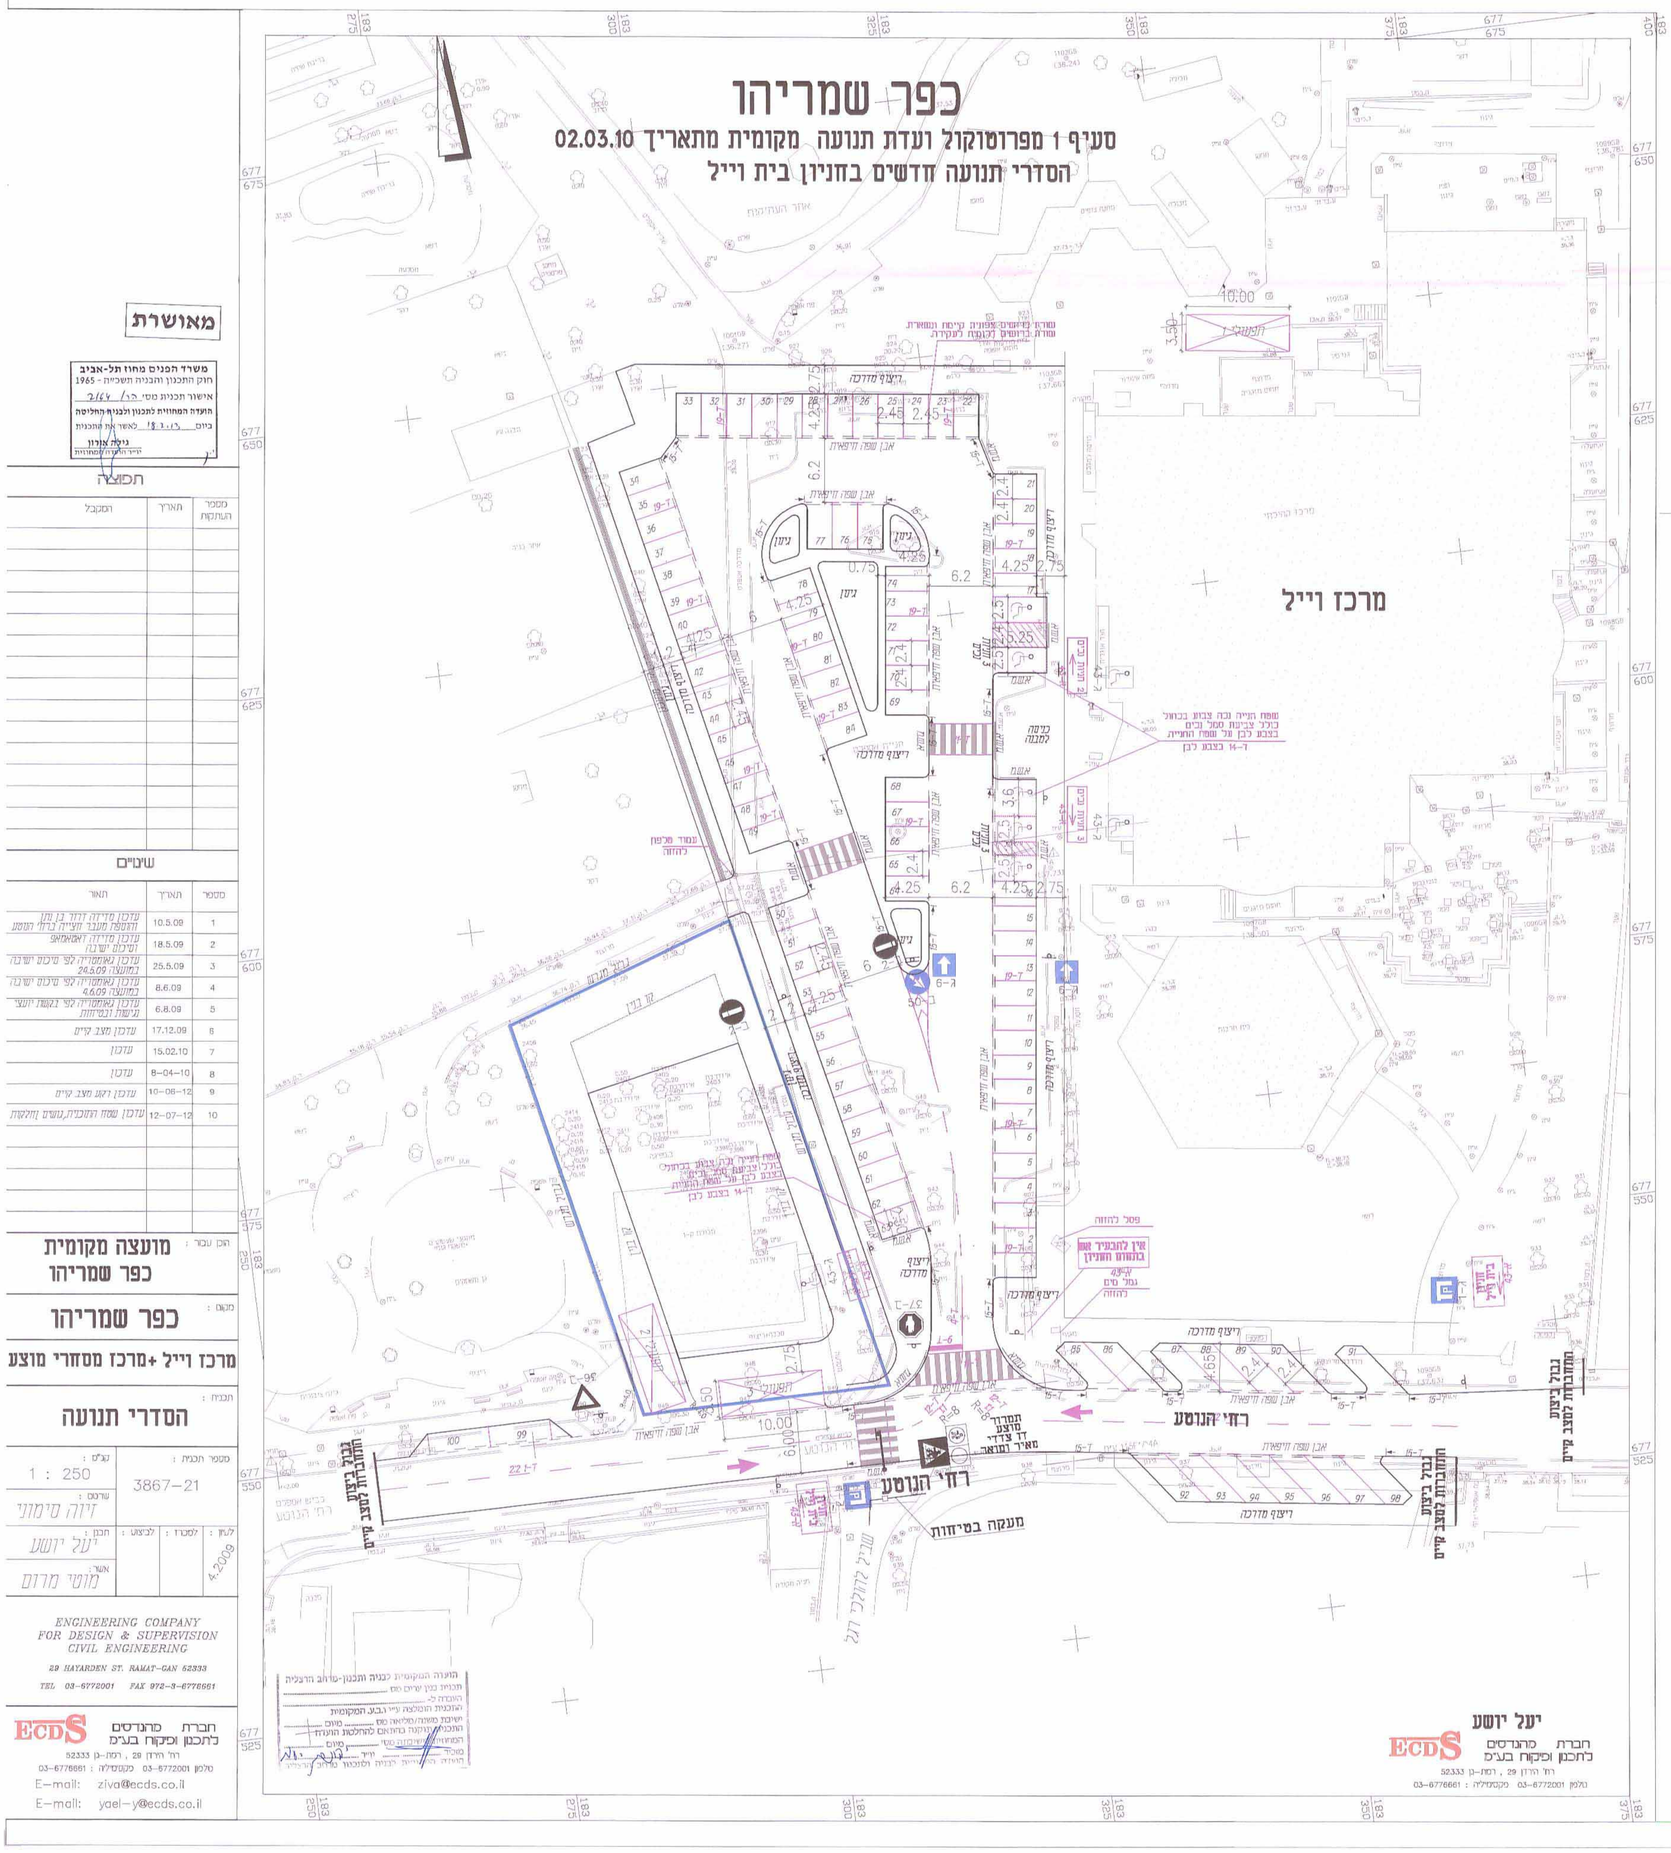
כפר שמריהו
סעיף 1 מפרוטוקול ועדת תנועה מקומית מתאריך 02.03.10
הסדרי תנועה חדשים בחניון בית וייל
מרכז וייל
רחי הנוטע
רחי הנוטע
מעקה בטיחות
מעבר חציה
מעבר חציה
מעבר חציה