

מאוסרת

תכנית מפורטת מס' הר/2164

רד"ק' הנוטע פינת האורנים, כפר-שמריהו

תכנית מתאר מקומית הכוללת הוראות של תכנית מפורטת

נספח בינוי

איחוד וחלוקה	מטכות ראשית	אופי התכנית
-	ועדה מחוזית	תכנית שאינן מכונה לרציצי ריתרים

תל אביב : 052-52501200
הרצליה : 052-52501200
כפר שמריהו : 052-52501200
דונם : 052-52501200
מידה : 052-52501200

גושים וחלקות בתכנית:			
גוש	סוג חגוש	חלקות בשלמותן	חלקי חלקות
6674	מוסדר	164	


ד התכנון :




שלב: מתן חוקה מהדורה : 7 תאריך : 08.4.2013

: זתימות

הצהרה אני מצהיר/ת כי המידע המסופר נכון	המחלקה הכלכלית - פק' מימון 61500 1500	יוזם התביעה
תאריך	המחלקה הכלכלית - פק' מימון 61500 1500	מזכיר התביעה
תאריך	המחלקה הכלכלית - פק' מימון 61500 1500	בשר חזונית
תאריך	המחלקה הכלכלית - פק' מימון 61500 1500	עורך התביעה
תאריך	המחלקה הכלכלית - פק' מימון 61500 1500	דודו

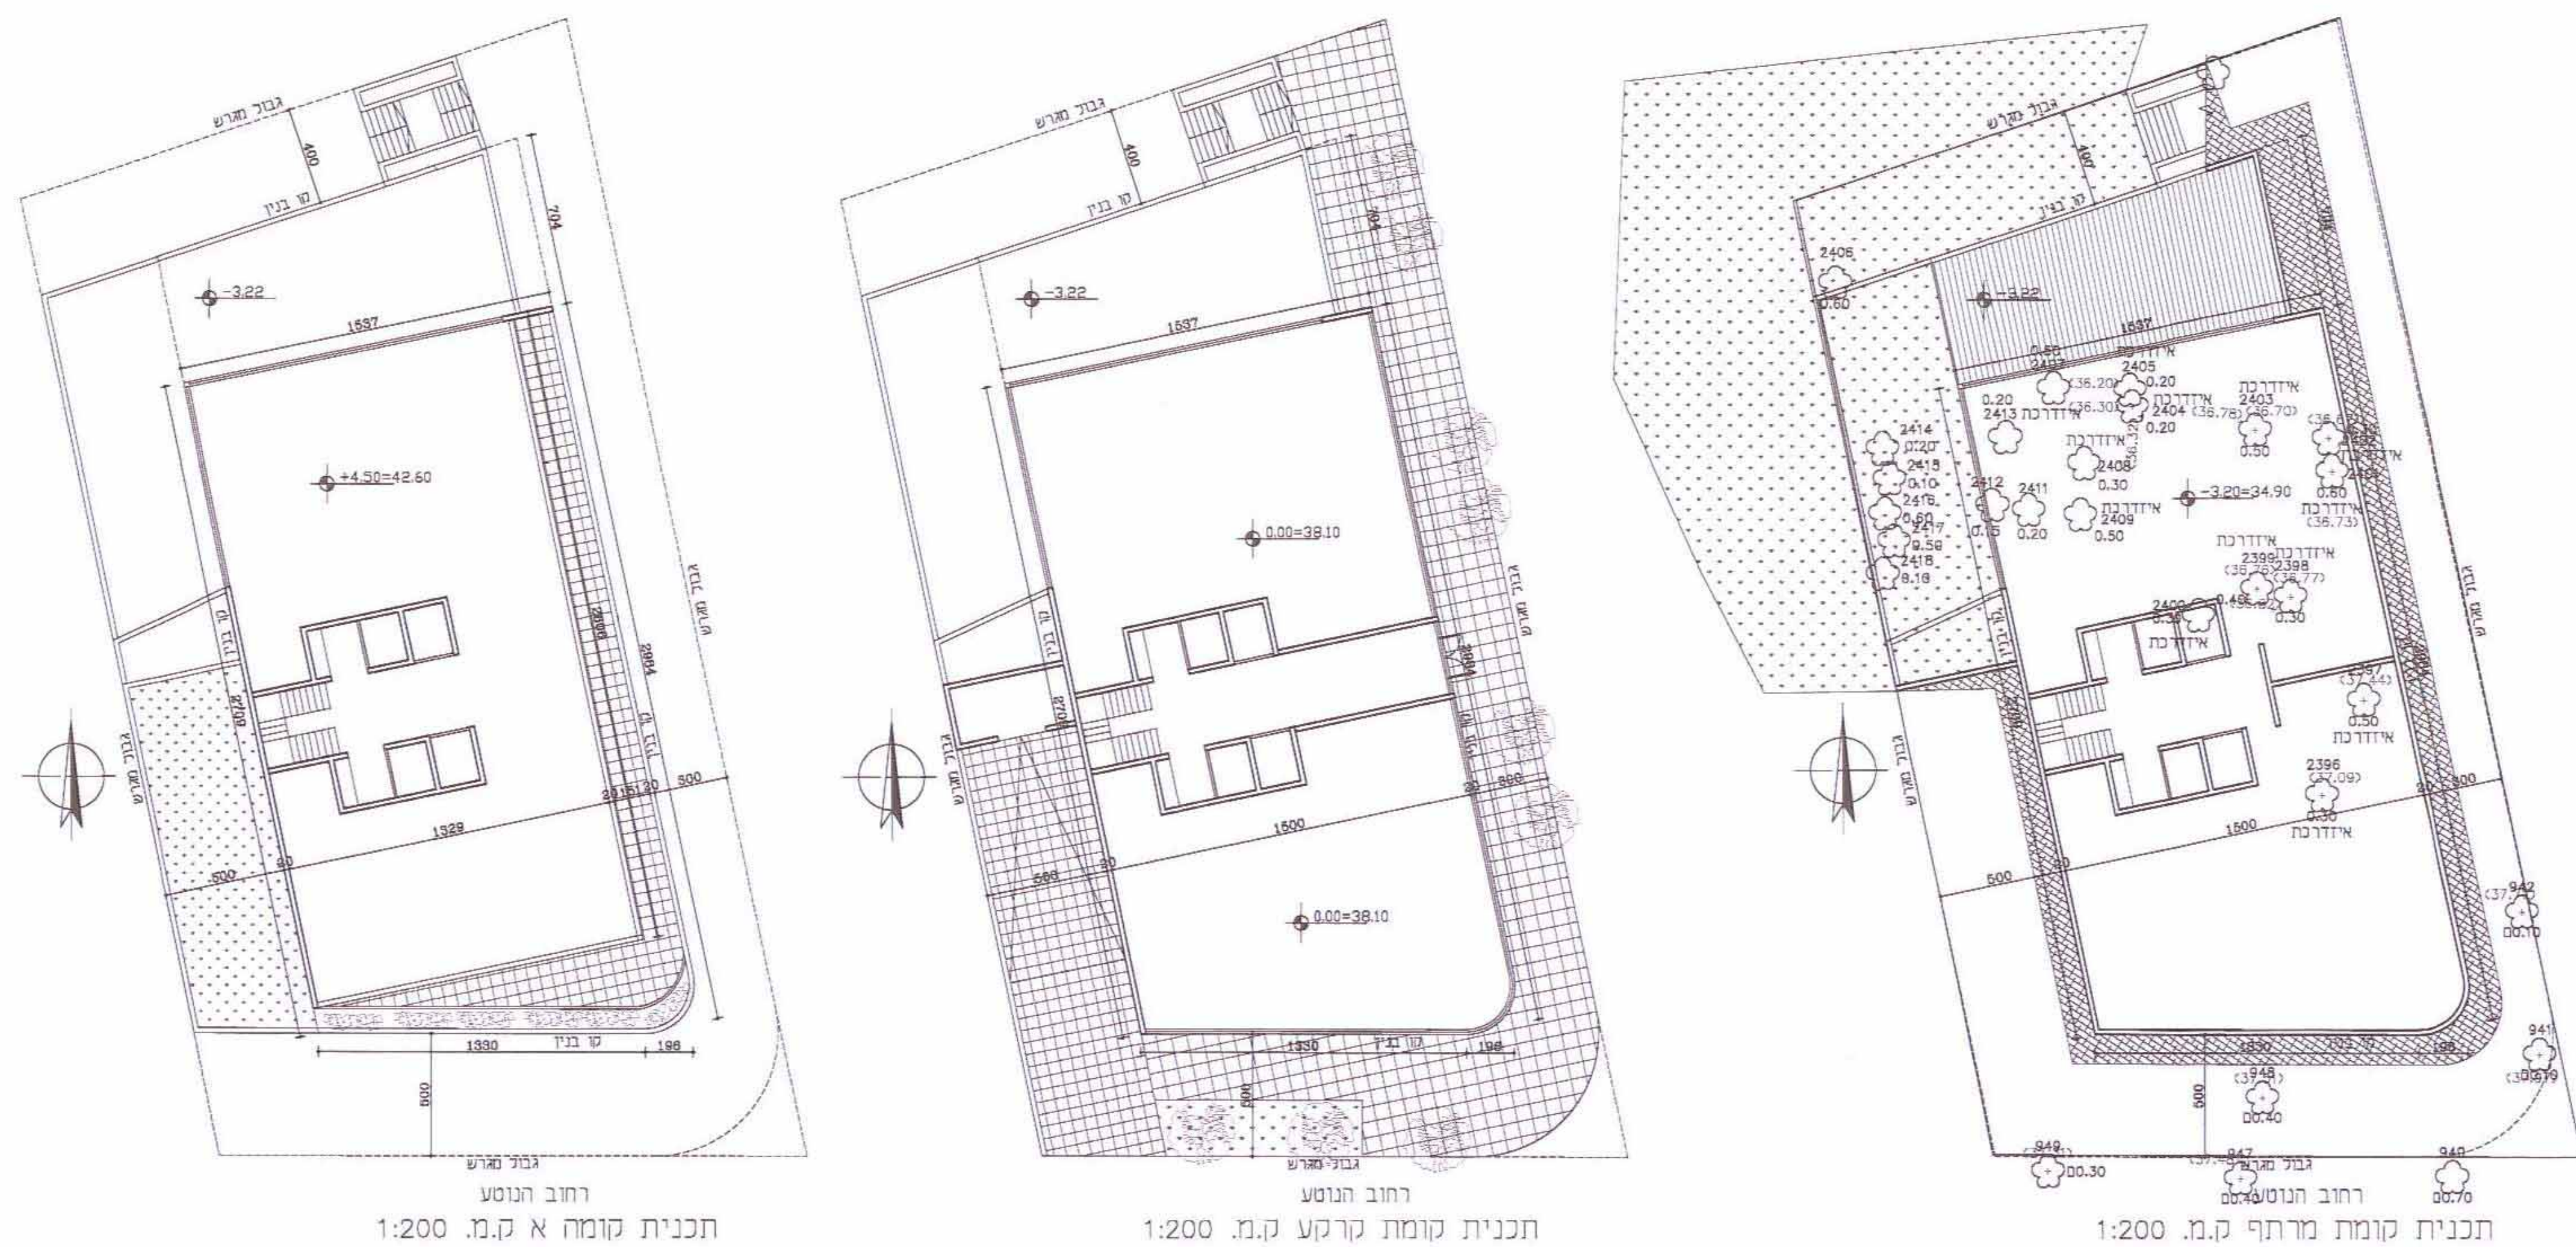

עצים לשחזור מס' 2406, 2414-2419, 941, 942, 948
עצים לעקירה/העתקה 2413-2396

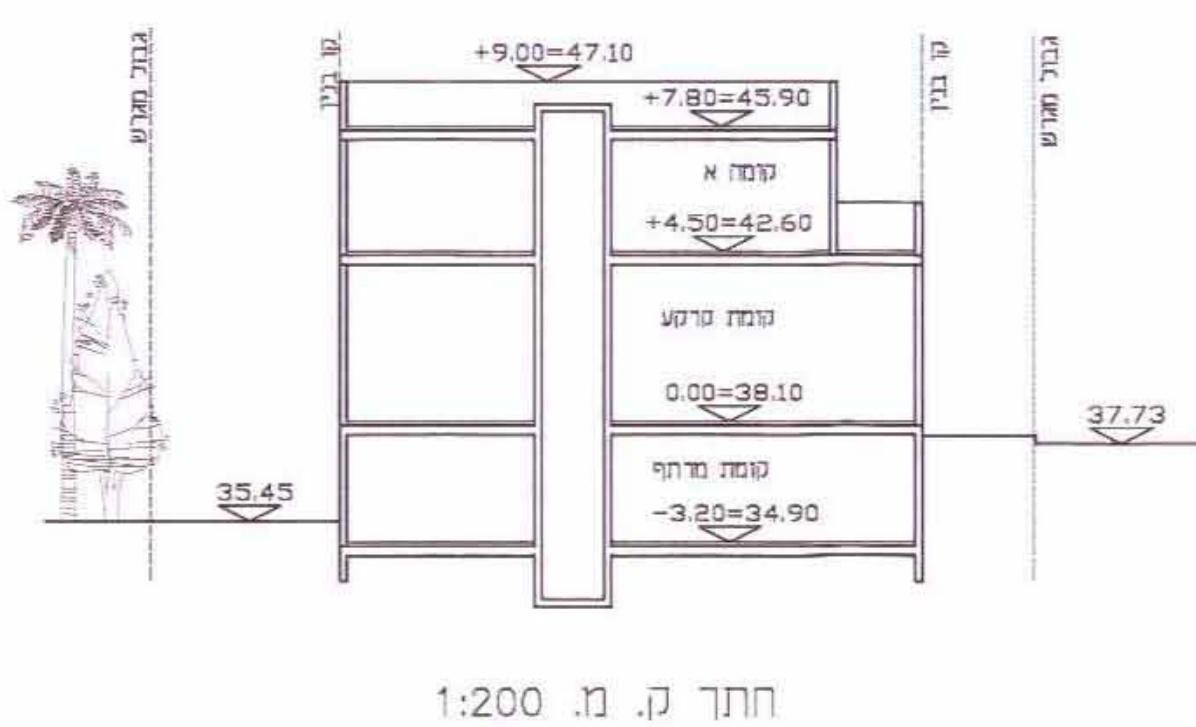

שטח עיקרי	קומות
250 מ"ר	קומת מרתף
500 מ"ר	קומת קרקע
400 מ"ר	קומה א
1150 מ"ר	סה"כ

