מאושרת

אישור תכנית מס׳ 3887/תא
הועדה המחוזית לתכנון ולבניה החליטה ביום ___ לאשר את התכנית
גילה אורון
יו״ר הועדה המחוזית

תכנית מסי תא\3887

"מתחם יצחק שדה"

נספח בינוי

איחוד וחלוקה	סמכות ראשית	אופי התכנית
ללא איחוד וחלוקה	מחוזית	מהווה שינוי לתוכנית שממנה ניתן להוציא היתרים או הרשאות

מחוז : תל אביב
מרחב תכנון מקומי : תל אביב
רשות מקומית : תל אביב

שטח התכנית : כ - 4,004 מ"ר
קנה מידה : 1:500

גושים וחלקות בתכנית:

גוש	סוג המגרש	חלקות בשלמותן	חלקי חלקות
7077		47	

חותמות מוסד התכנון:

הועדה המקומית לתכנון ולבניה תל אביב-יפו
שם התכנית 3887/תא
הומלצה למתן תוקף (לאחר דיון בהתנגדויות)
תאריך 13.3.13 פרוטוקול 2013-4 החלטה 9

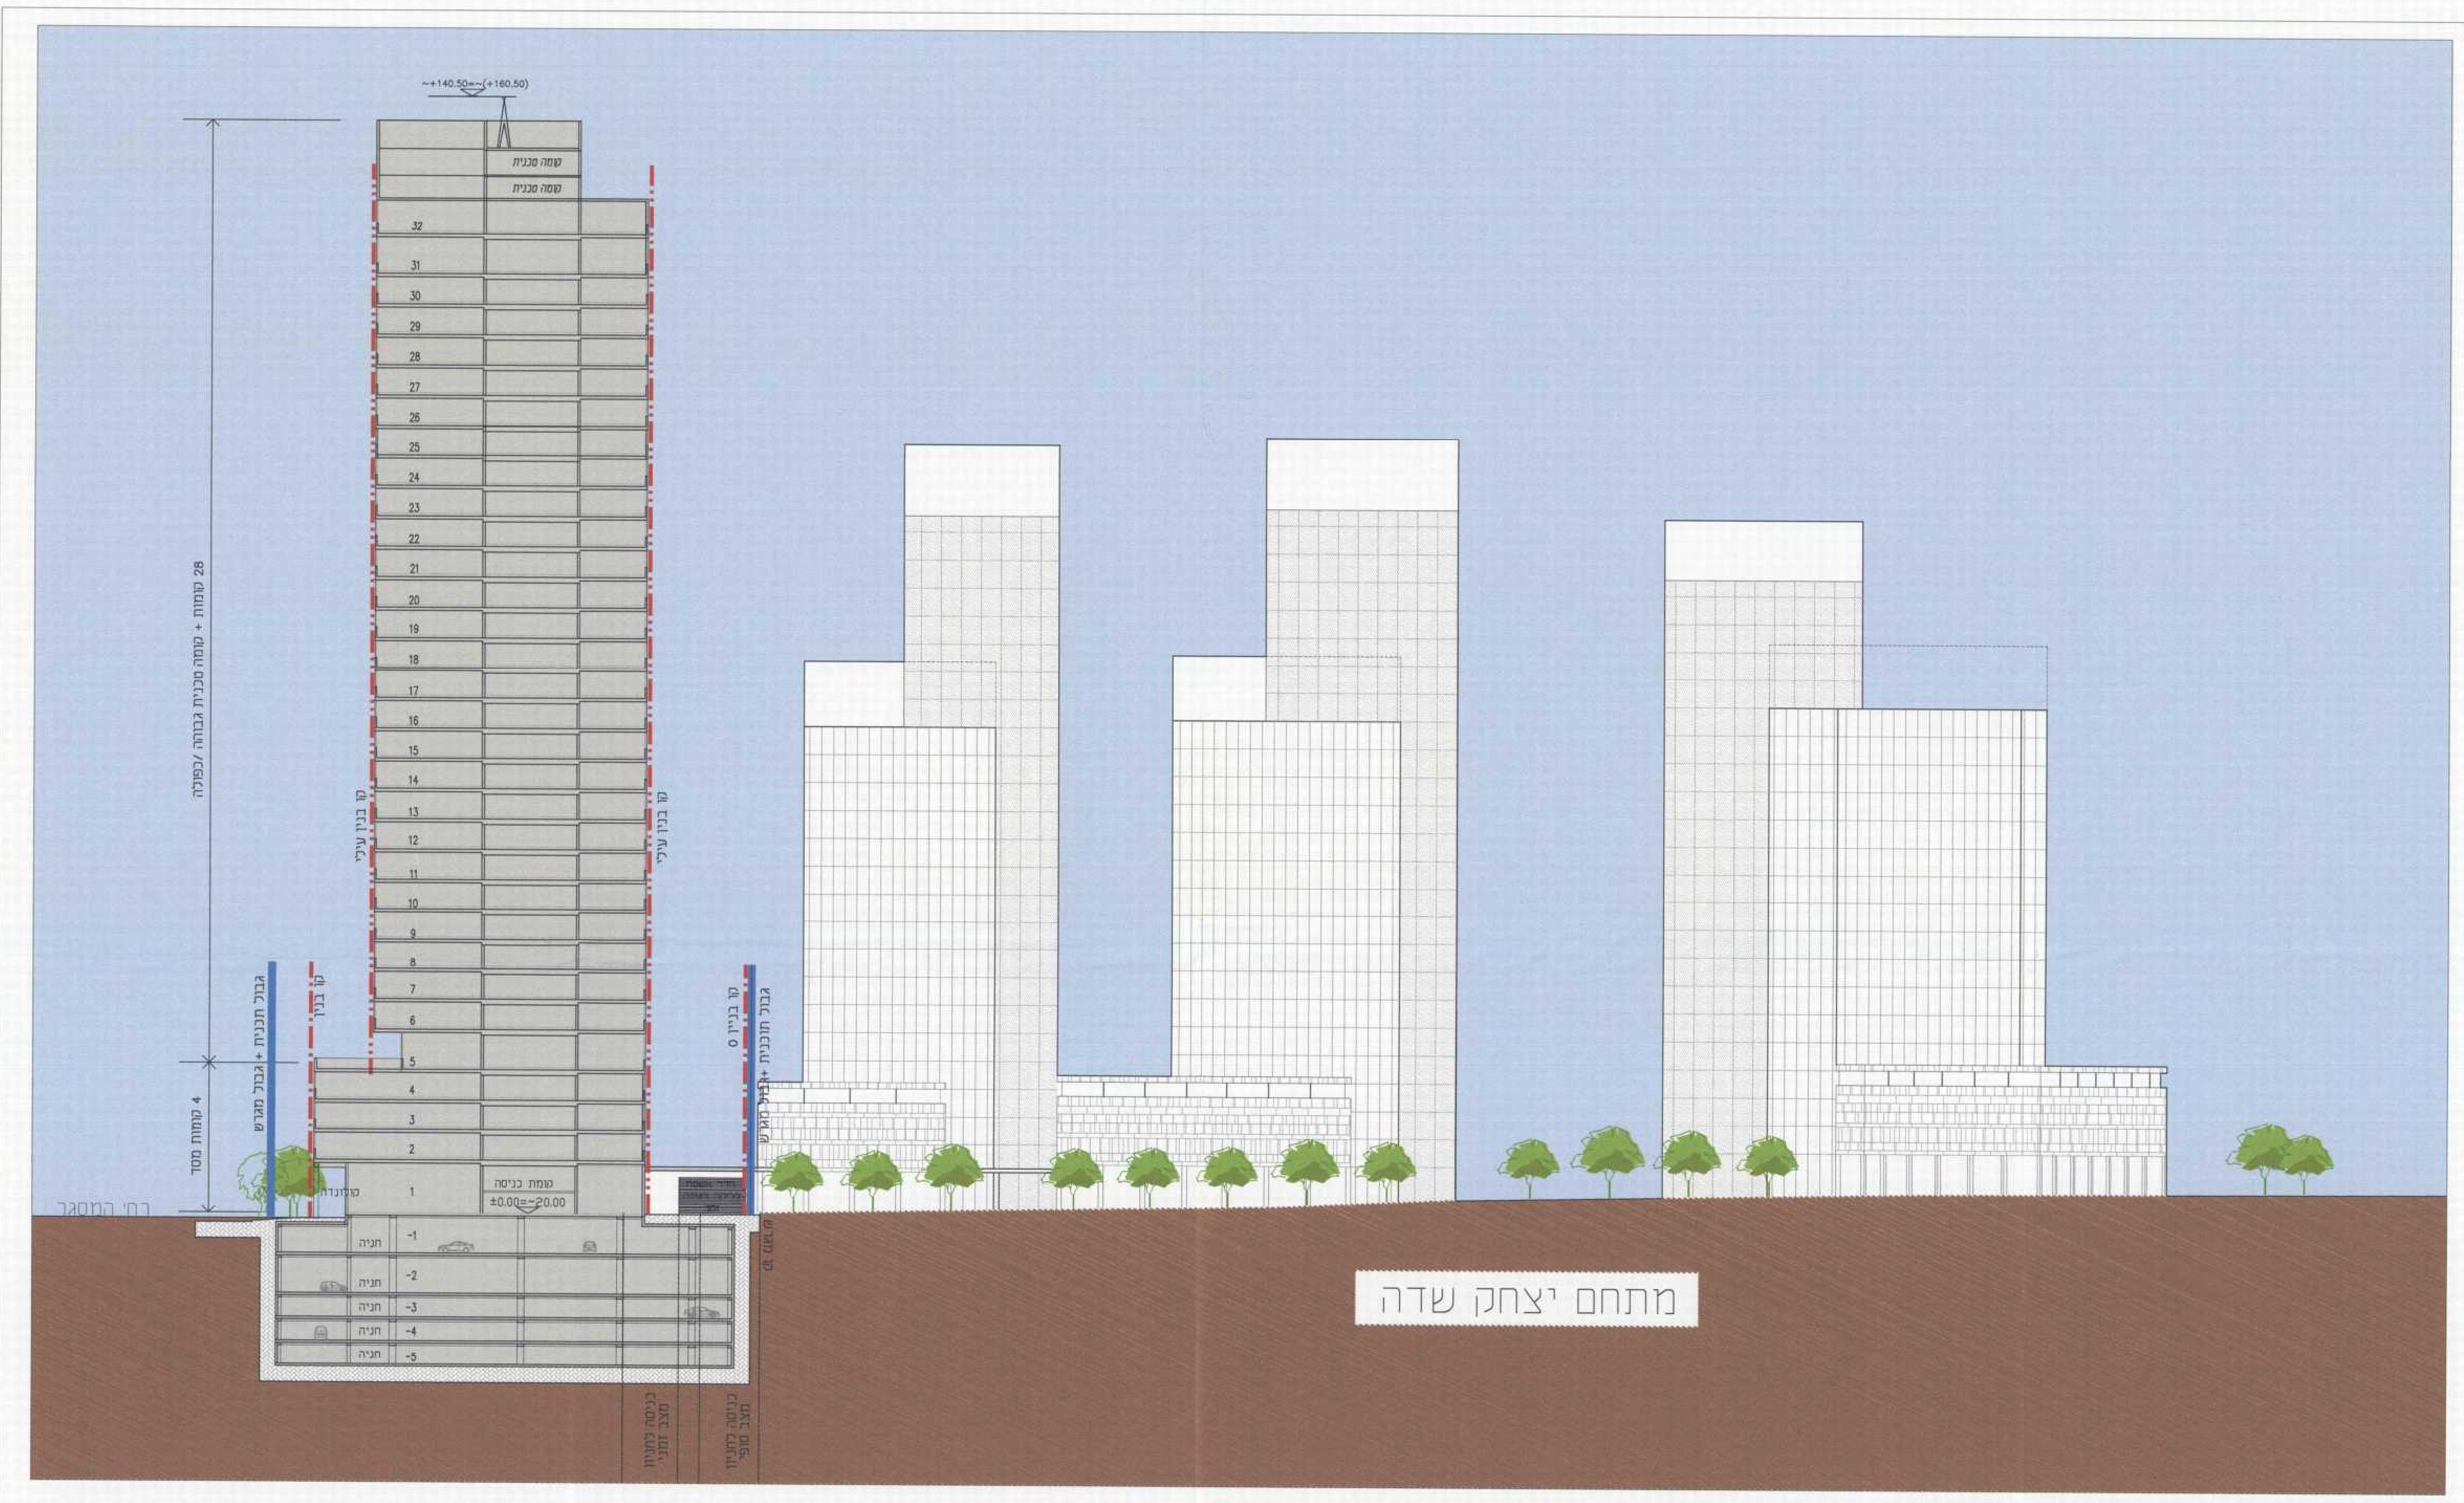

חתך א׳-א׳ חלופת בינוי א׳ ק.מ: 1:500

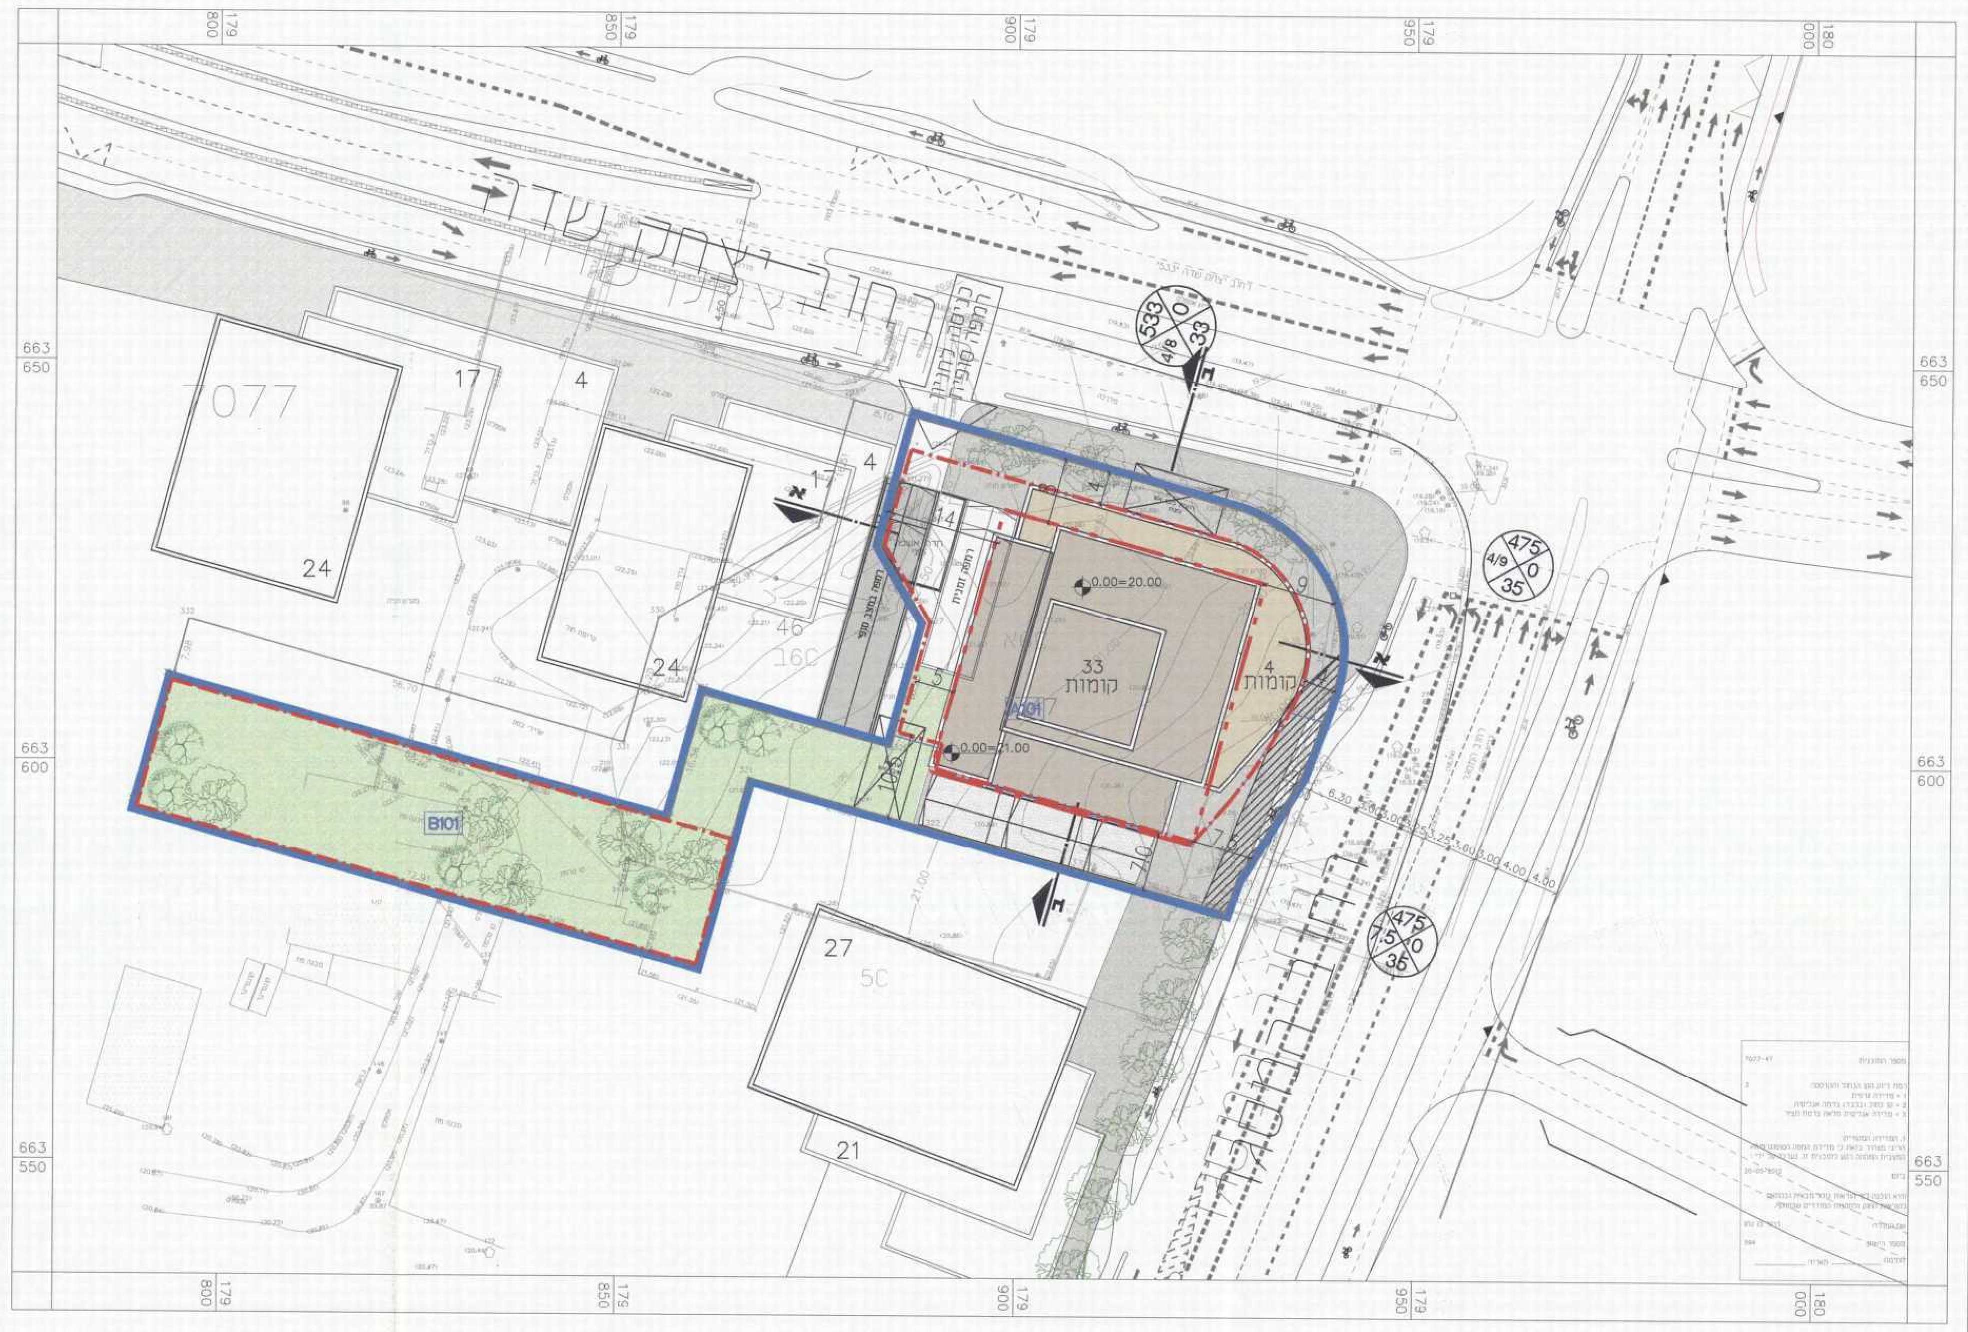

תכנית בינוי ק.מ: 1:500

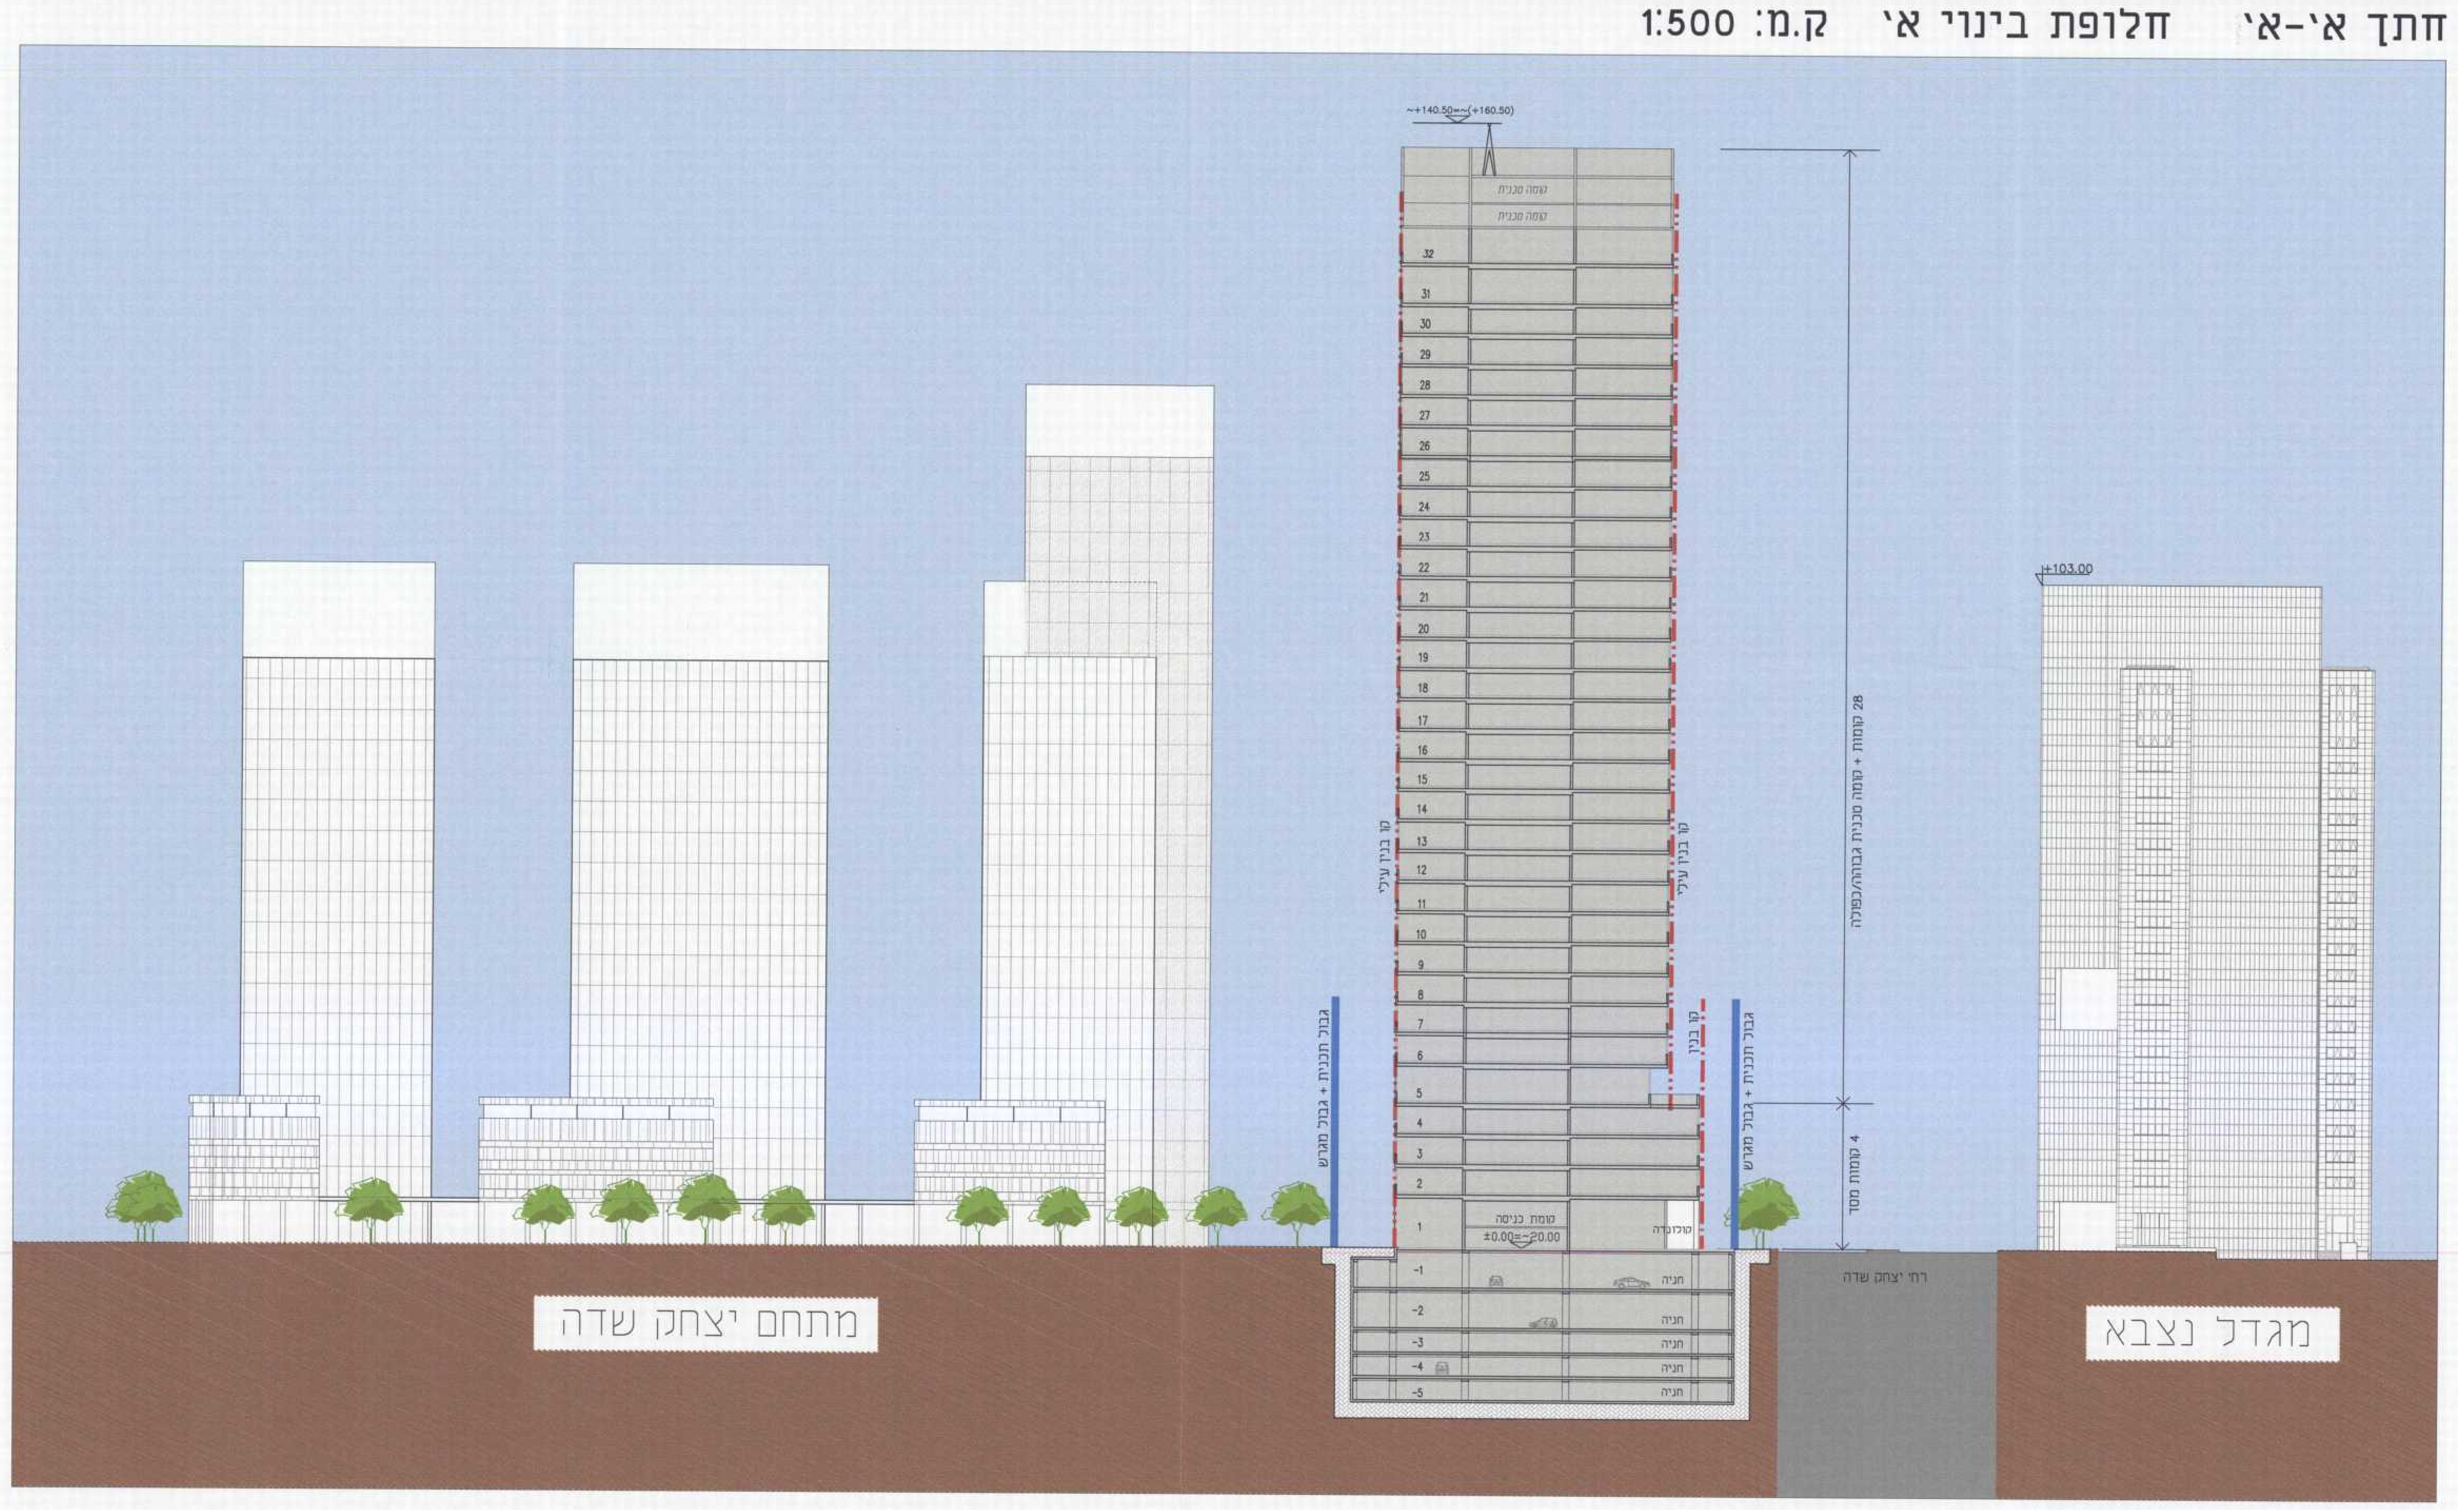

חתך ב׳-ב׳ חלופת בינוי א׳ ק.מ: 1:500

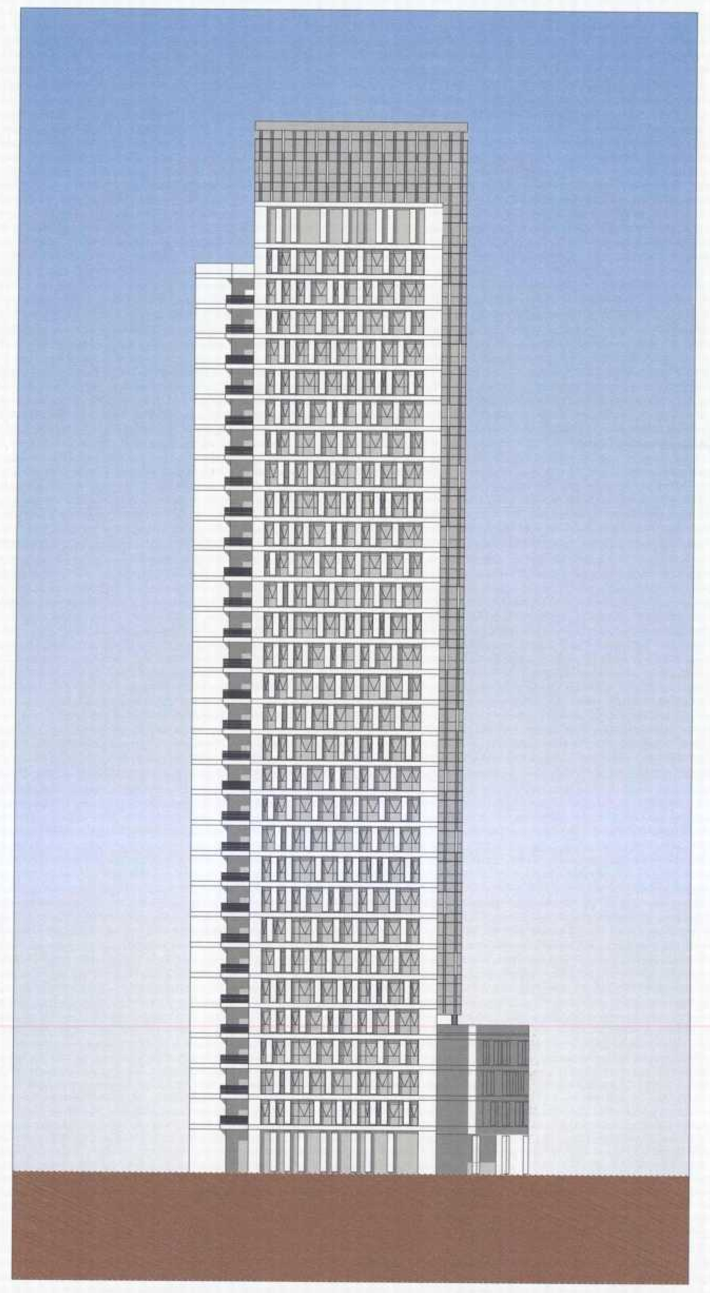

חזית דרומית קנה מידה 1:500

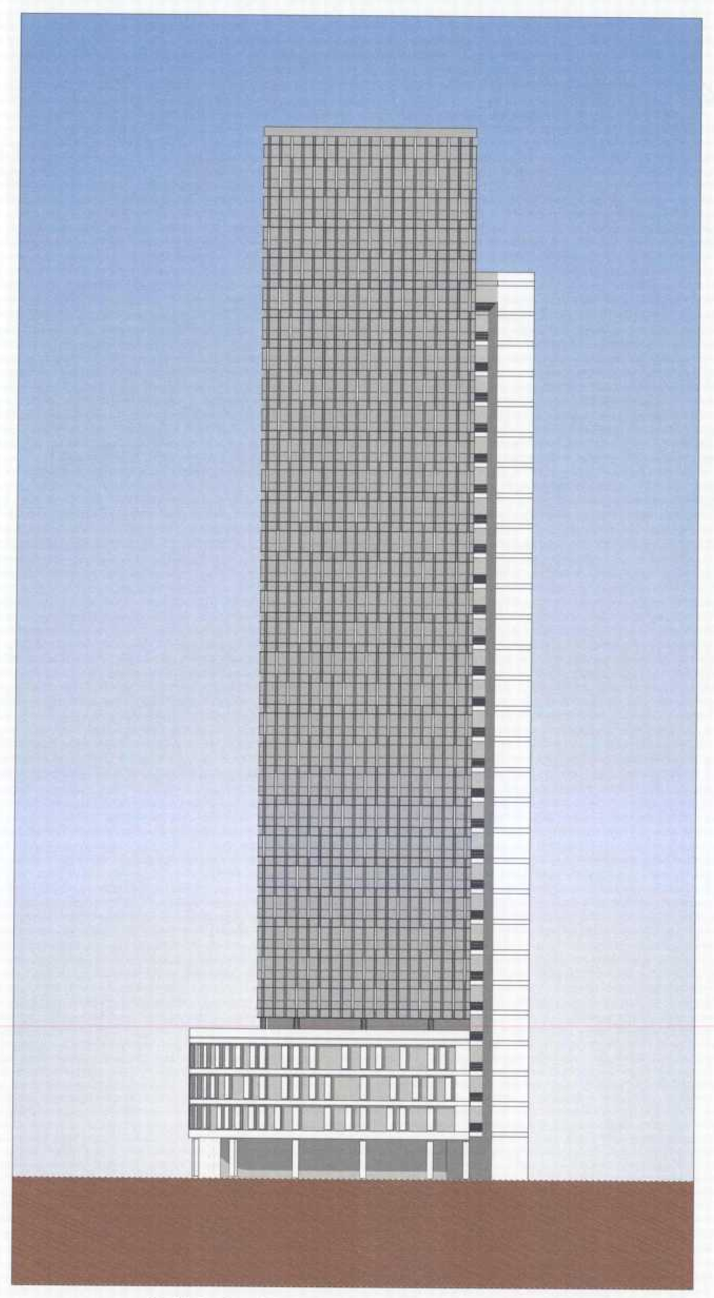

חזית צפונית קנה מידה 1:500

שמות וחתימות :

יוזם התכנית	שבת משה נכסים בע"מ		חתימה:
	כתובת: רח׳ בלפור 38 ת"א		
	טל: 03-5255770	פקס: 03-5255771	דוא"ל:
מגיש התכנית	שבת משה נכסים בע"מ		חתימה:
	כתובת: רח׳ בלפור 38 ת"א		
	טל: 03-5255770	פקס: 03-5255771	דוא"ל:
בעל הזכויות בקרקע	שבת משה נכסים בע"מ		חתימה:
	כתובת: רח׳ בלפור 38 ת"א		
	טל: 03-5255770	פקס: 03-5255771	דוא"ל:
עורך התכנית	יסקי מור סיון אדריכלים ומתכנני ערים		חתימה:
	כתובת: בן גוריון 1 בני ברק 51232		
	טל: 03-6158000	פקס: 03-6158001	דוא"ל:

יסקי מור סיון שותפות מוגבלת ש.מ. 550222129 רח׳ בן גוריון 1 בני ברק 51232

מקרא
גבול תכנית
קו בנין
קו בנין ע׳לי
קו בנין תחתי
מעבר מערכות הנדסיות תת קרקעיות

יסקי·מור·סיון
אדריכלים ומתכנני ערים

שלב : מתן תוקף
מהדורה : ראשונה
תאריך: 08.05.2013