


חזית מערבית מצב קני"מ 1:500




חזית מערבית מצב מוצע קני"מ 1:500

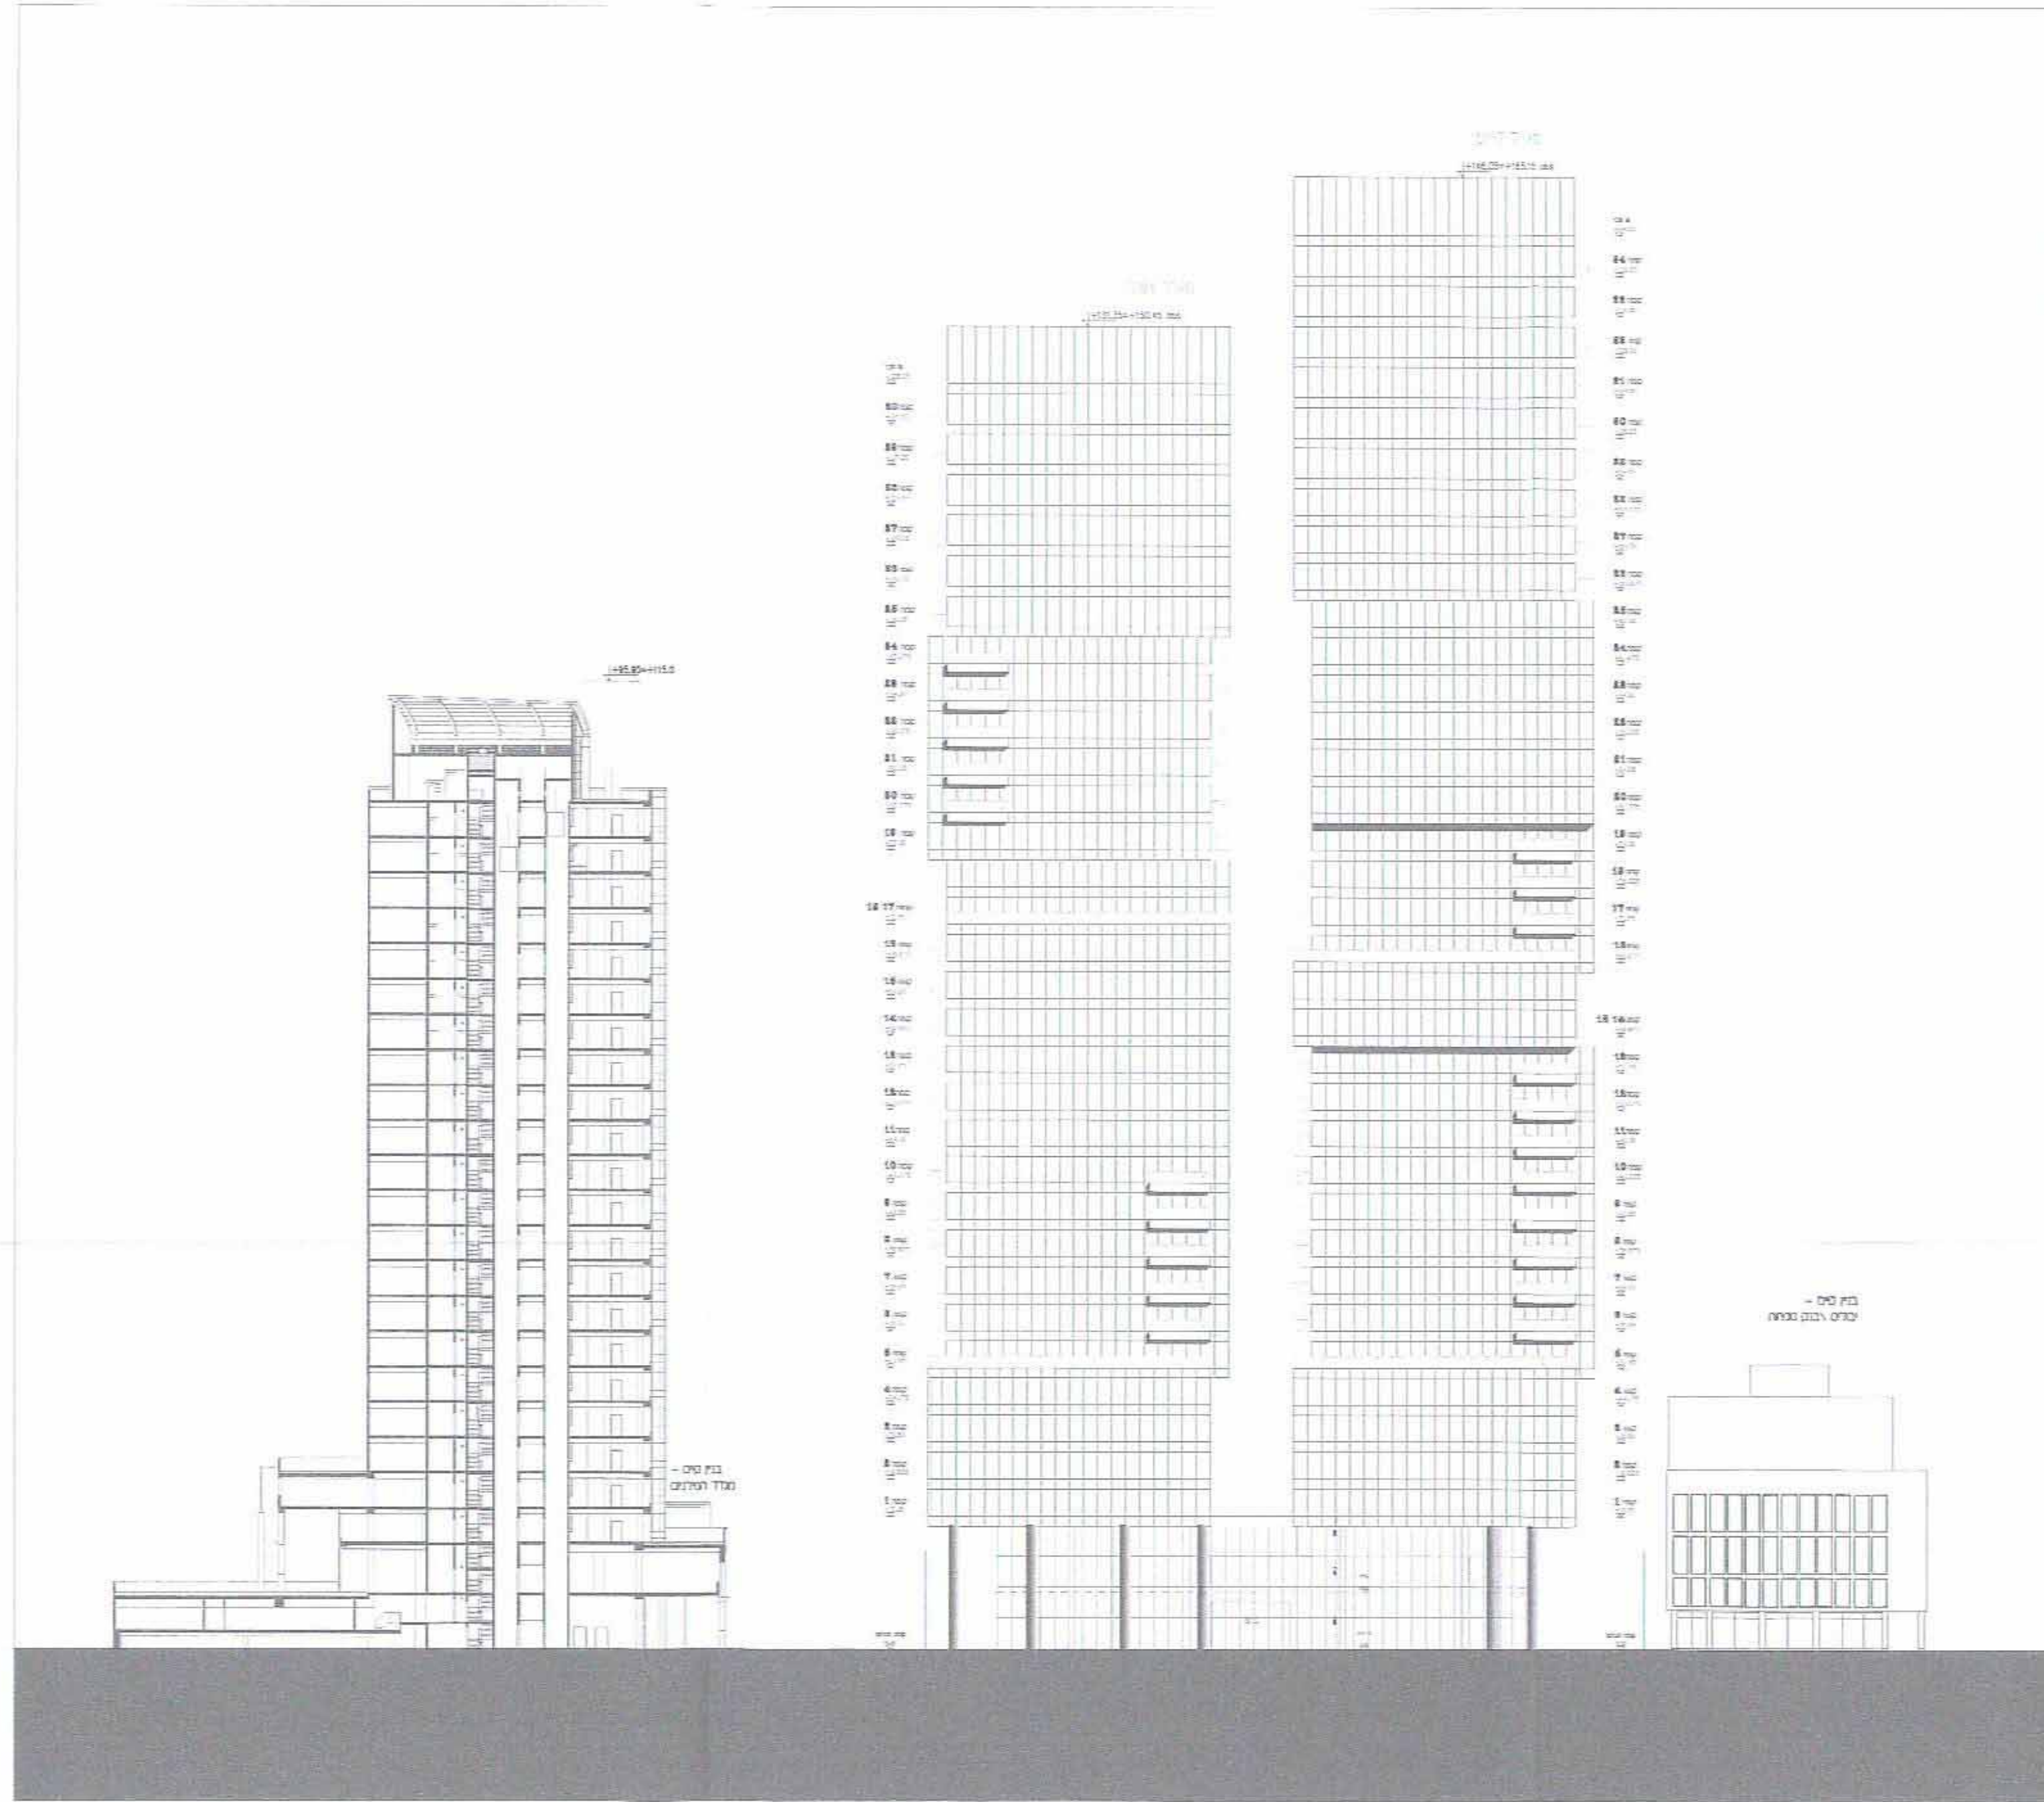

מצב מוצע ק.מ. 1:250 תכנית קומות קרקע



מצב מוצע ק.מ. 1:250 תכנית גגות

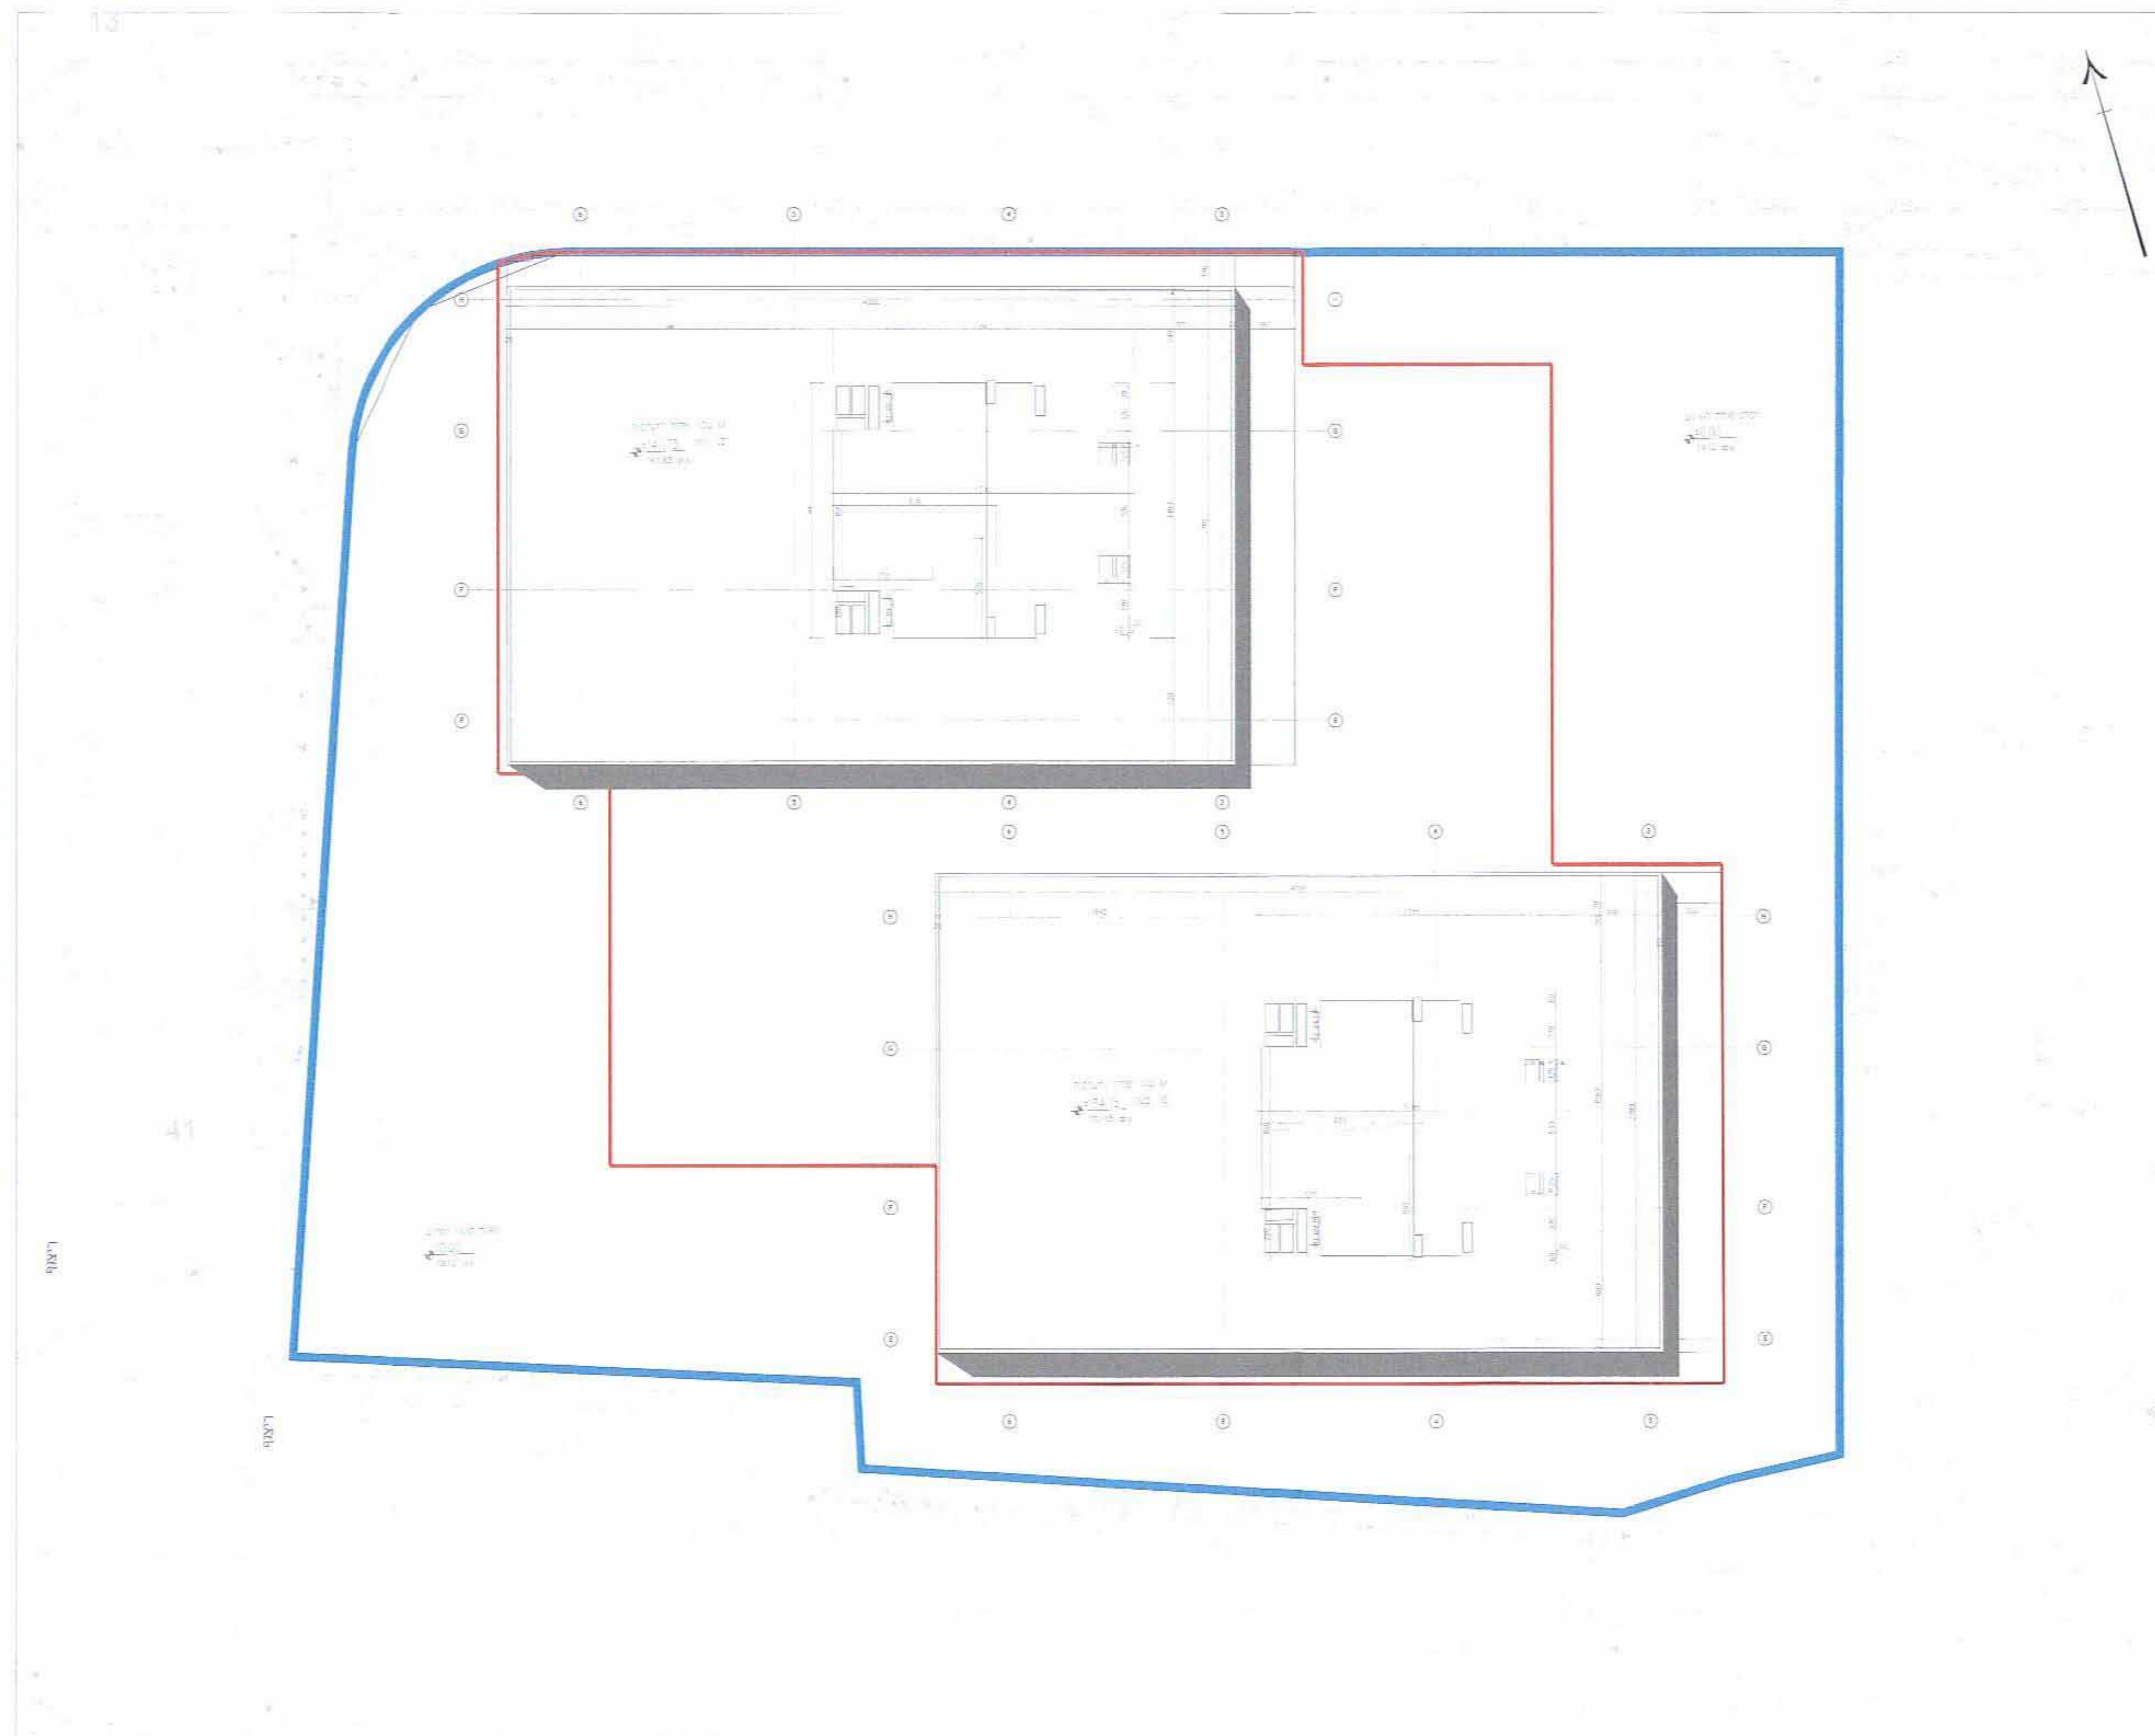

21.10.13
ד"ר מתי...
מסמך שטח 21

נספח בינוי
תכנית מס' ת.א/מק/4025
מגדלי הארבעה
מחוז: תל אביב
מרחב תכנון מקומי: תל אביב
שטח התכנית: 10.428 דונם
קני"מ: 1:500

גושים וחלקות בתכנית:

חלקי חלקות	גוש	מגו	מסד	חלקות בשטח
11	6909	מסד	23	
8	6923	מסד	31	
8	6936	מסד	75	
149	7076	מסד	104	
5	6918	מסד	80	
5	6951	מסד	5	
62	6918	מסד	83	
26	7101	מסד	1	
28	7459	מסד	32	

חוזמות מוסד התכנון:

הועדה המקומית לתכנון ולבניה תל-אביב - 161
שם הנכנסת לתכנון: 5050 תכנית בינוי של 28 יחידות דיור (בתכנון) ו-28 יחידות דיור (בתכנון) (בתכנון)
תאריך: 01/08/2012
מסמך: 12-0019-001
תאריך: 08/08/2012
מסמך: 13-0008-001
תאריך: 05/06/2013
מסמך: 3

שלב: מתן חופשי מהדורה: 1 תאריך: 07.07.2013

שמות והתייחסות:

מניש התכנית	בעלי עניין במקרקעין	שורר התכנית	מודד
מניש התכנית: [שם]	בעלי עניין במקרקעין: [שם]	שורר התכנית: [שם]	מודד: [שם]

אין להחזיק בקרקע...
27.13
תל אביב