


מרחב תכנון מקומי - תל אביב
תכנית חסי תא/3700
צפון מערב תל אביב
 תכנון: קולקור קולקור אפשטיין אדריכלים
נספח תחבורה
 יעוץ התנועה מ.ת.נ.

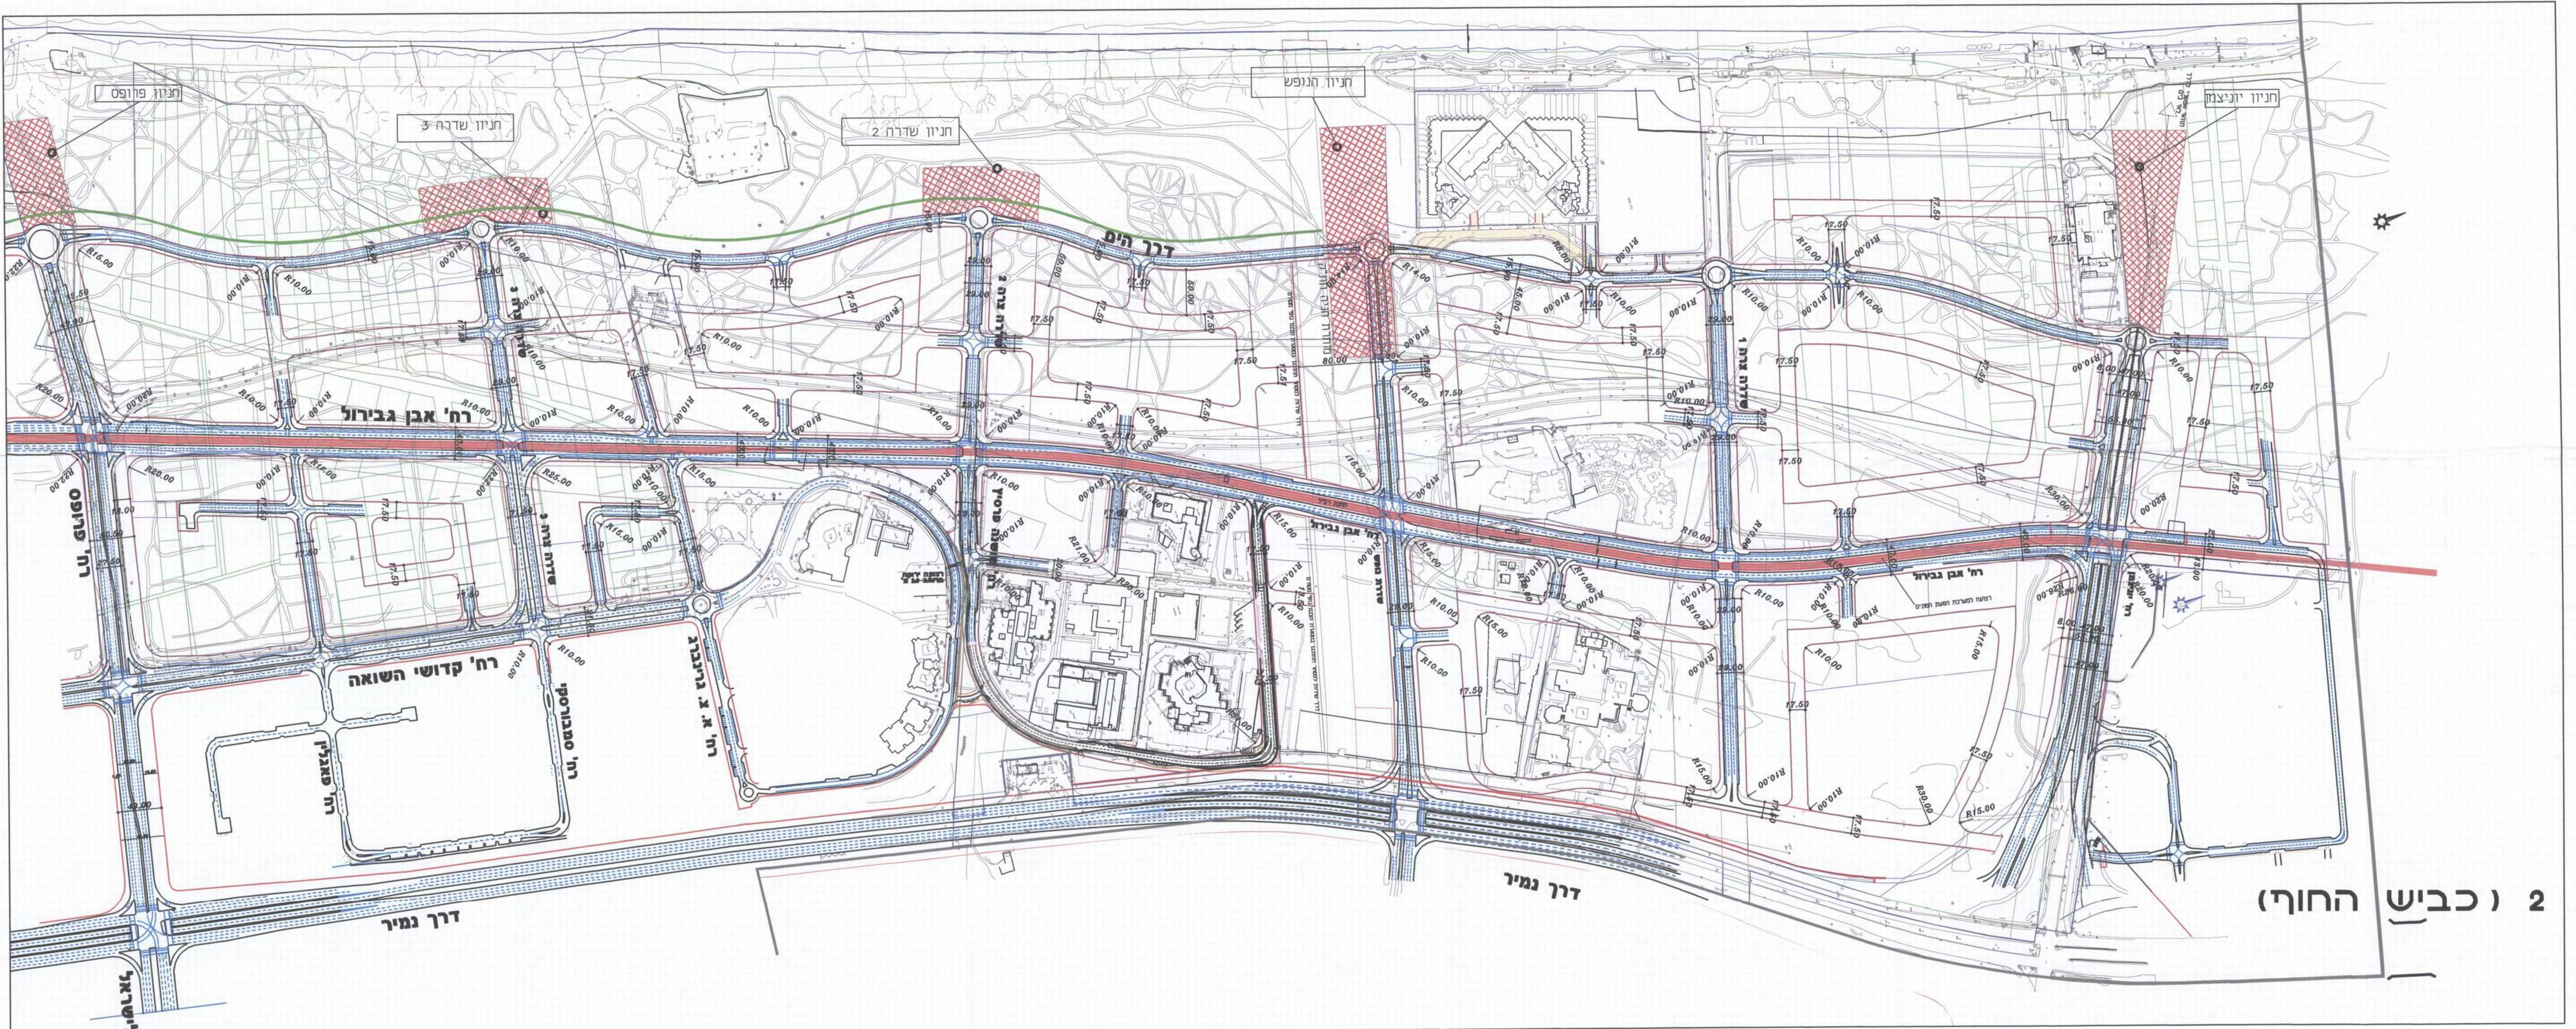

מאושרת
 משרד התכנון והערים
 תל אביב
 27.12.2014

הועדה המקצועית לתכנון ולבטיחות תחבורה
 תל אביב
 27.12.2014

הערה: מטעם החיבורים בין הרחובות הפנימיים והדרכים הראשיות והינה מנחה בבכר וביתן לשני בתכנית מפורטת

תאריך	תיאור	מס' עבודה
23.03.2014	החלפת רישום תכנון ותוקף	28
07.01.2014	עודדו רחוב תוקף	27
05.03.2012	עודדו רחוב רח' קדושי השואה	26
13.06.2011	עודדו עפ"י טיפוס פגיש	25
17.01.2010	עודדו מרשים	24
28.12.2009	עודדו בינוי	23
02.03.2009	עודדו רחוב ע"י נכנית לניסוף	22
10.07.2008	הוספת עצי ברובח 8 מ' דרושת כוח יוניצמו	21
07.02.2008	עודדו תכנית בינוי	20
28.11.2008	חזית רחוב שילובי תחם תחום יוניצמו	19
21.09.2008	הוספת תוכנית בינוי יוניצמו	18
3.09.2006	עודדו תכנון ציבוריים	17
3.09.2006	גישה לשמורת תעון שדרה	16
22.05.2006	עודדו רחוב	15
8.03.2006	עודדו פרויקט נופש זרר וועד תחכים	14
10.10.05	עודדו כביש חורש רחובות ונתיבים	13
3.3.2005	עודדו תכנית אדריכלות	12
21.12.04	עודדו הנחה לפי תחכים	11
21.10.2004	עודדו לאור פגיש	10
20.10.2004	עודדו תוקף בינוי אבן גבירול ורח' דוד חים	9
20.06.2004	עודדו רחוב קדושי השואה	8
16.06.2004	עודדו תוכנית דרכים עפ"י טיפוס עם גידול סגל	7
18.01.2004	עודדו תחכים ביטול מימין - עודדו תעונים	6
13.01.2004	עודדו תוכנית ערו חורש אבן גבירול עשירי אפניים	5
8.01.2004	עודדו רחוב דוד חורש אבן גבירול עשירי אפניים	4
5.11.2003	הוספת מוקד אטרקטיבי עשירי אפניים לניסוף תחכים	3
11.3.2003	ביטול חפשי אבן גבירול פגיש לכביש 5	2
5.3.03	עודדו עפ"י תכנית אדריכלות	1
	עודדו	
	עודדו	

משרד תכנון ותעבורה 97 בע"מ
 רח' קדושי השואה
 תל אביב
תכנית מרחב מקומית תא/3700
נספח תחבורה
 חשבונית מס' 9696.0/3
 תאריך: 3.06.2006
 מס' חשבונית: 27-9696-0

חתכים טיפוסיים

קנ"מ 1:250

