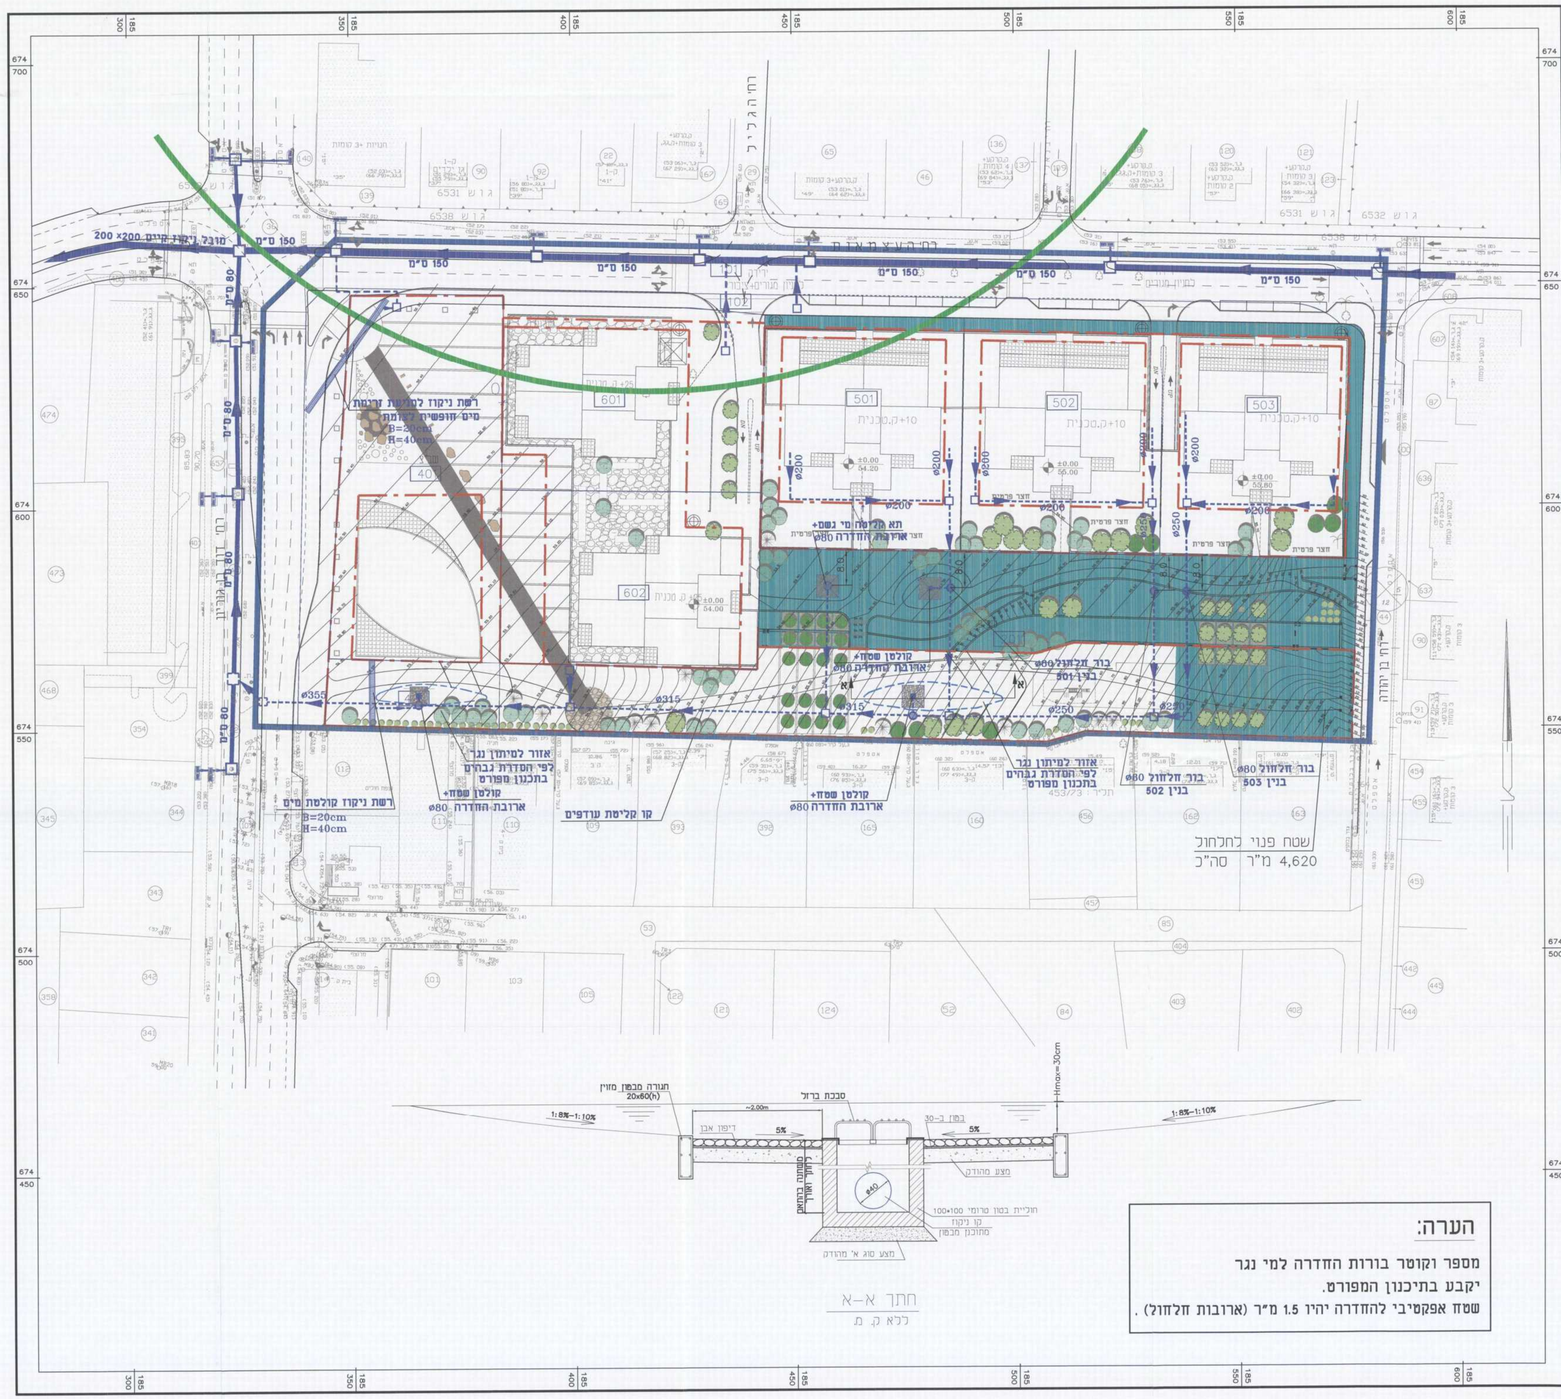

הערה:

מספר וקוטר בורות החדרה למי נגר יקבע בתיכנון המפורט.
שטח אפקטיבי להחדרה יהיו 1.5 מ"ר (ארובות חלחול).

מפת התמצאות קנ"מ 1:5000

מקרא:

- גבול עבודה
- קו ניקוז קיים
- קו ניקוז מתוכנן
- אזור למיתון נגר +חלחול בשצ"פ
- תא קליטה במי גשם
- בור חלחול (ø80)
- גבול רדיוס מגן "ב" לקידוח סירקין
- אזור לחלחול טבעי ללא מרתף

מאושרת

משרד הבינוי והשיכון מחוז תל-אביב
חוק התכנון והבניה תשכ"ה - 1965
אישור תכנית מס' 69 הר/ 1473
הועדה המחוזית להתכנון ולבניה מחליטה
ביום 17.7.72 לאשר את התכנית
ניתנה אישור
יו"ר הועדה המחוזית

מס'	שינויים	שם	תאריך
4	עידכון רקע ביעוי ופיתוח	ירח	18/03/12
3	עידכון לפי פגישה בז/70	וכריה	18/07/11
2	עידכון פתרון מיתון נגר וחלחול	וכריה	20/06/11

הנבנו אחראי בבדיקת פירוזה שבתכנית. על כך נצוין. שבוצאו א' האמצה עליו בצוודע למתכנו. אין לקבוע פירוזה ע"י פרדה בשרטוט אלא באישור המתכנו.
התכנית הנה רכוש המעבדי של המתכנו ובעבודו מוגנת ע"י חוק זכויות היוצרים.
אין לעשות כל שימוש בתכנית זו ובהערעות הנלוים בה ללא אישור מראש ובכתב של המתכנו.

לעיון ●
למסרה ○
לביצוע ○

YARON GELLER
PLANNING & MANAGEMENT OF WATER RESOURCES
TEL: 09-7411111 FAX: 09-7411112
8 BRANDA ST. RA'ANANA, 43726
TEL: 09-7411111 FAX: 09-7411112
e-mail: gellerm@netvision.net.il

שם הפרויקט:

מתחם התחנה הרצליה

שם המזמין: נצבא בנייה וייזם

שם הנכסים:

נספח ניקוז
מצב קיים ומתוכנן

מס' הפרויקט:		מס' הנכסים:		תאריך: 28.01.11
קנ"מ: 1:500	מהדורה: 4	תאריך עדכון: 18/03/12	מרכז עניינות: 2	מידות הנכסים: 2
תכנון: י.גלר	עריכה: י.גלר	בדוק:	אישר: י.גלר	תאריך: 28.01.11

hertsilia\mitham atahana\TIHNUN\TNUHA-B-M-N.dwg

מפקלי ותחנות בע"מ