
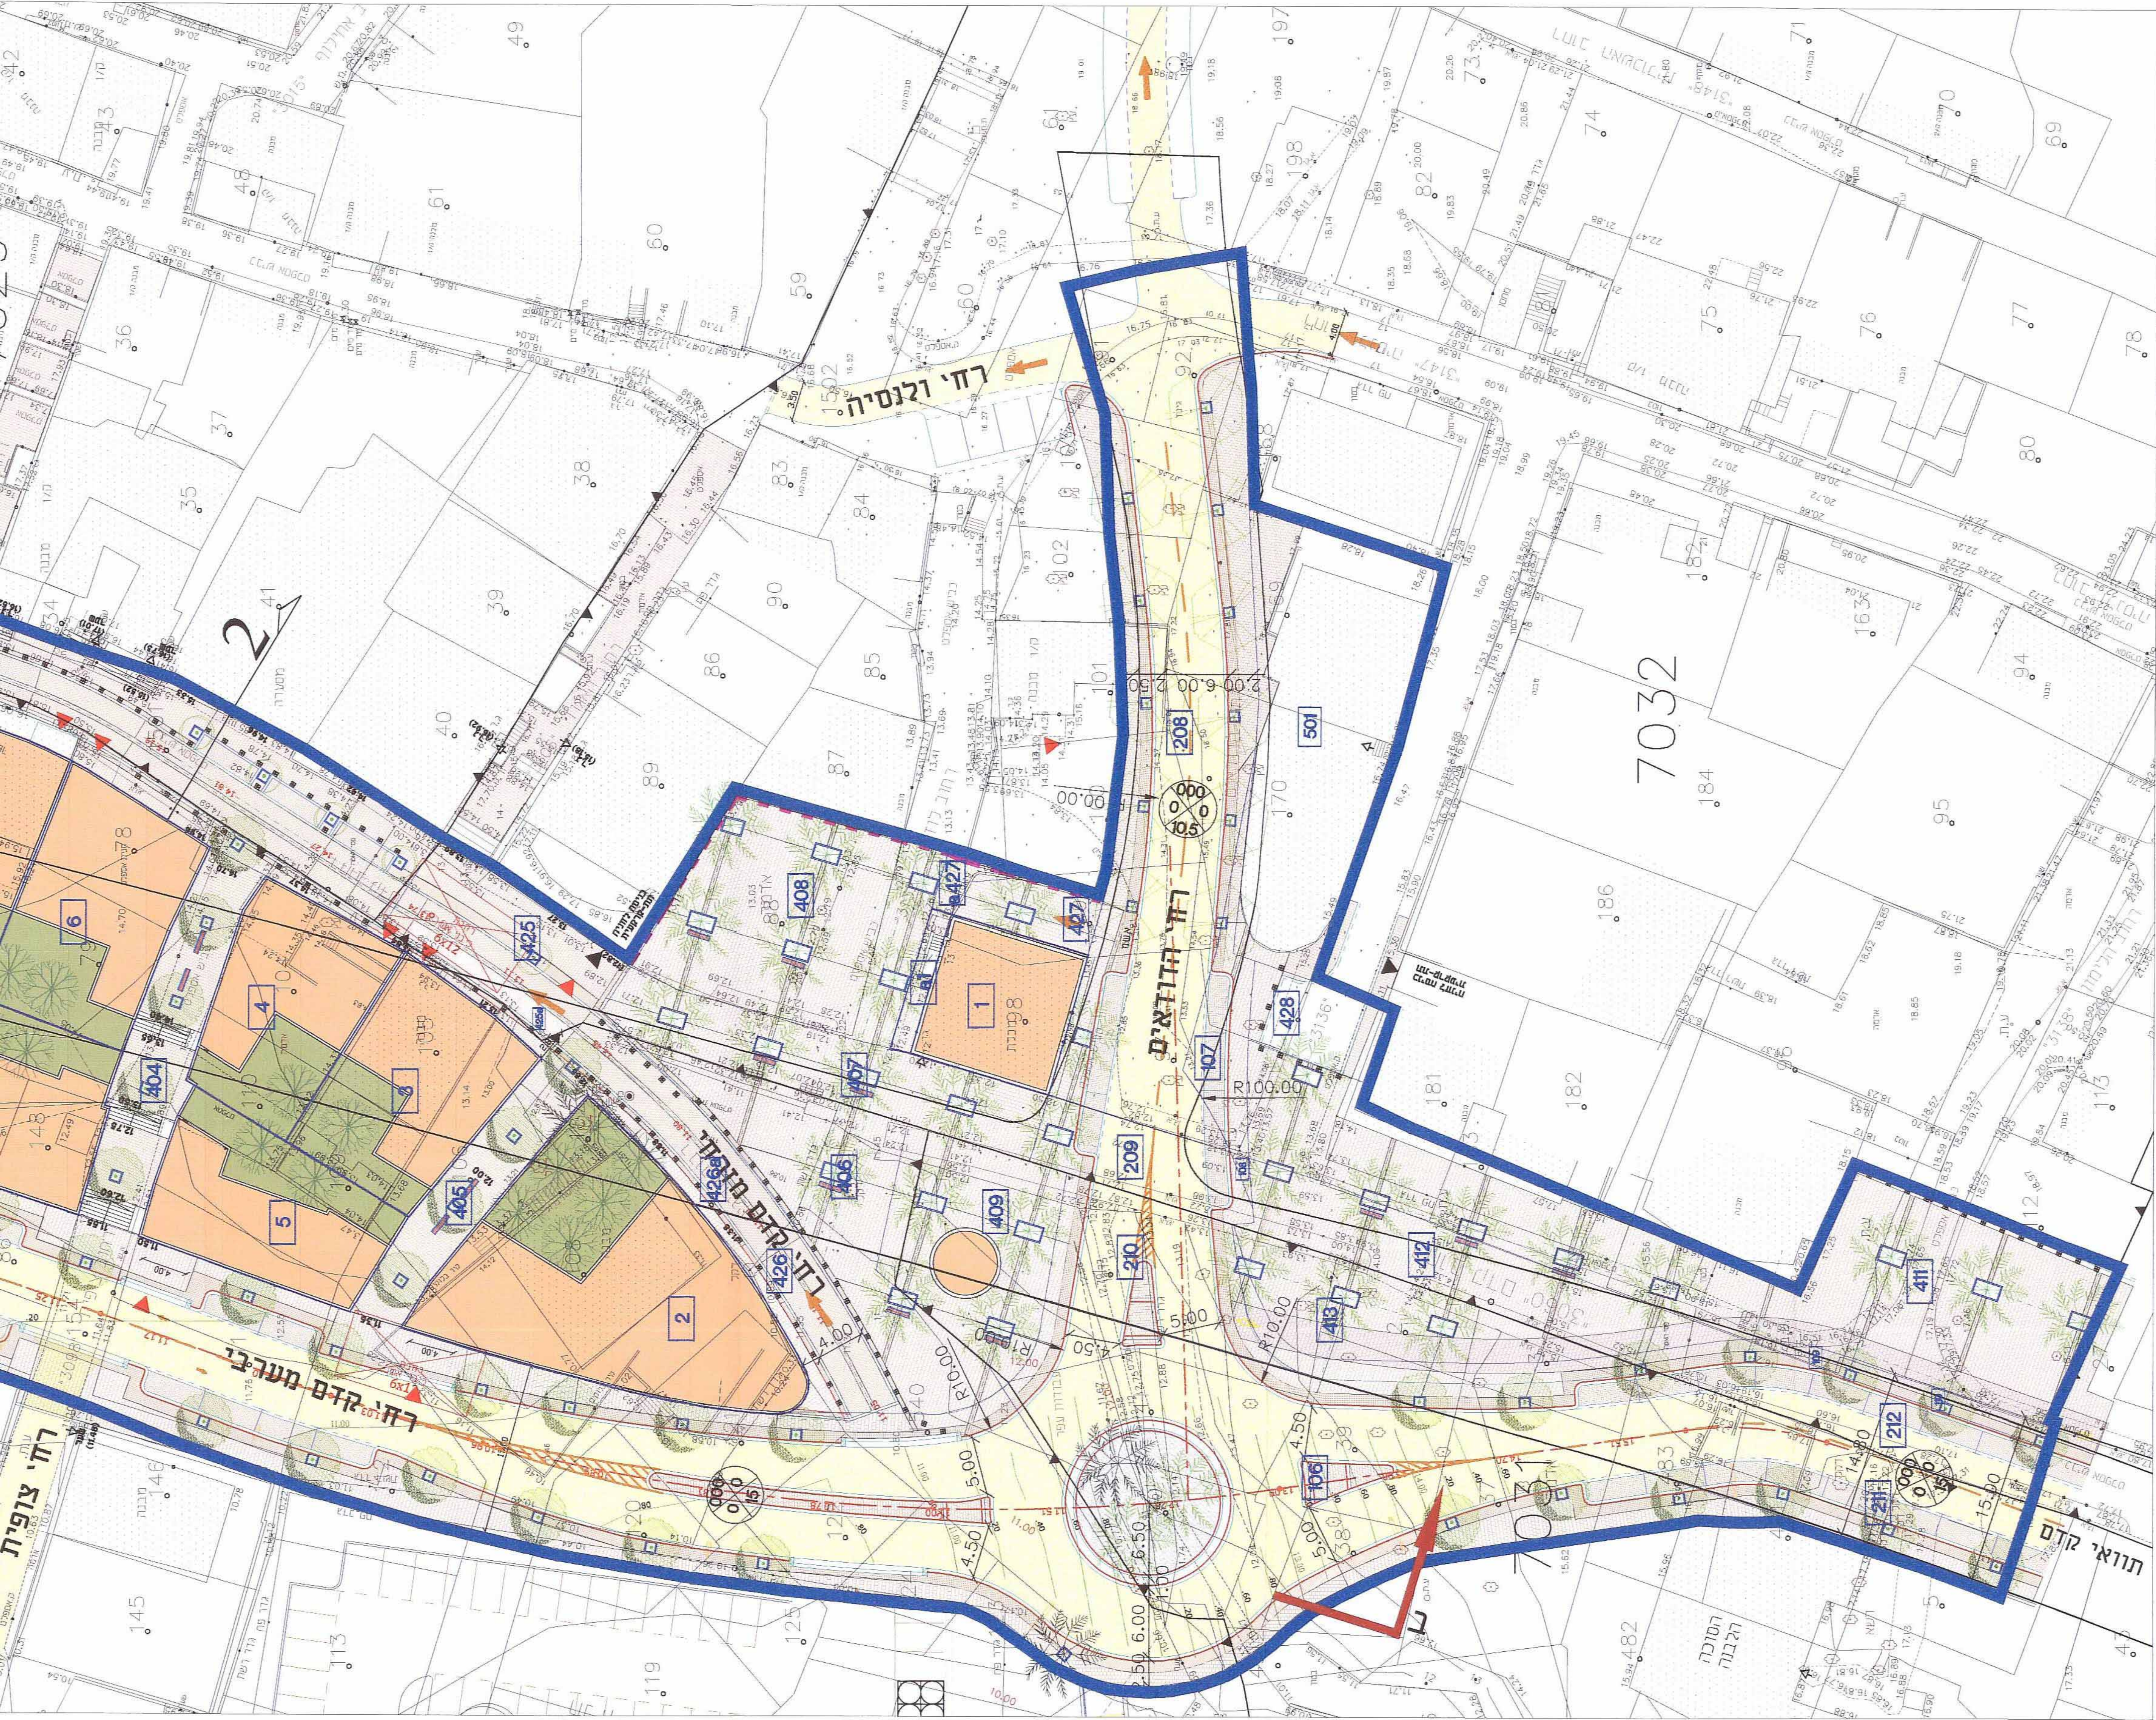


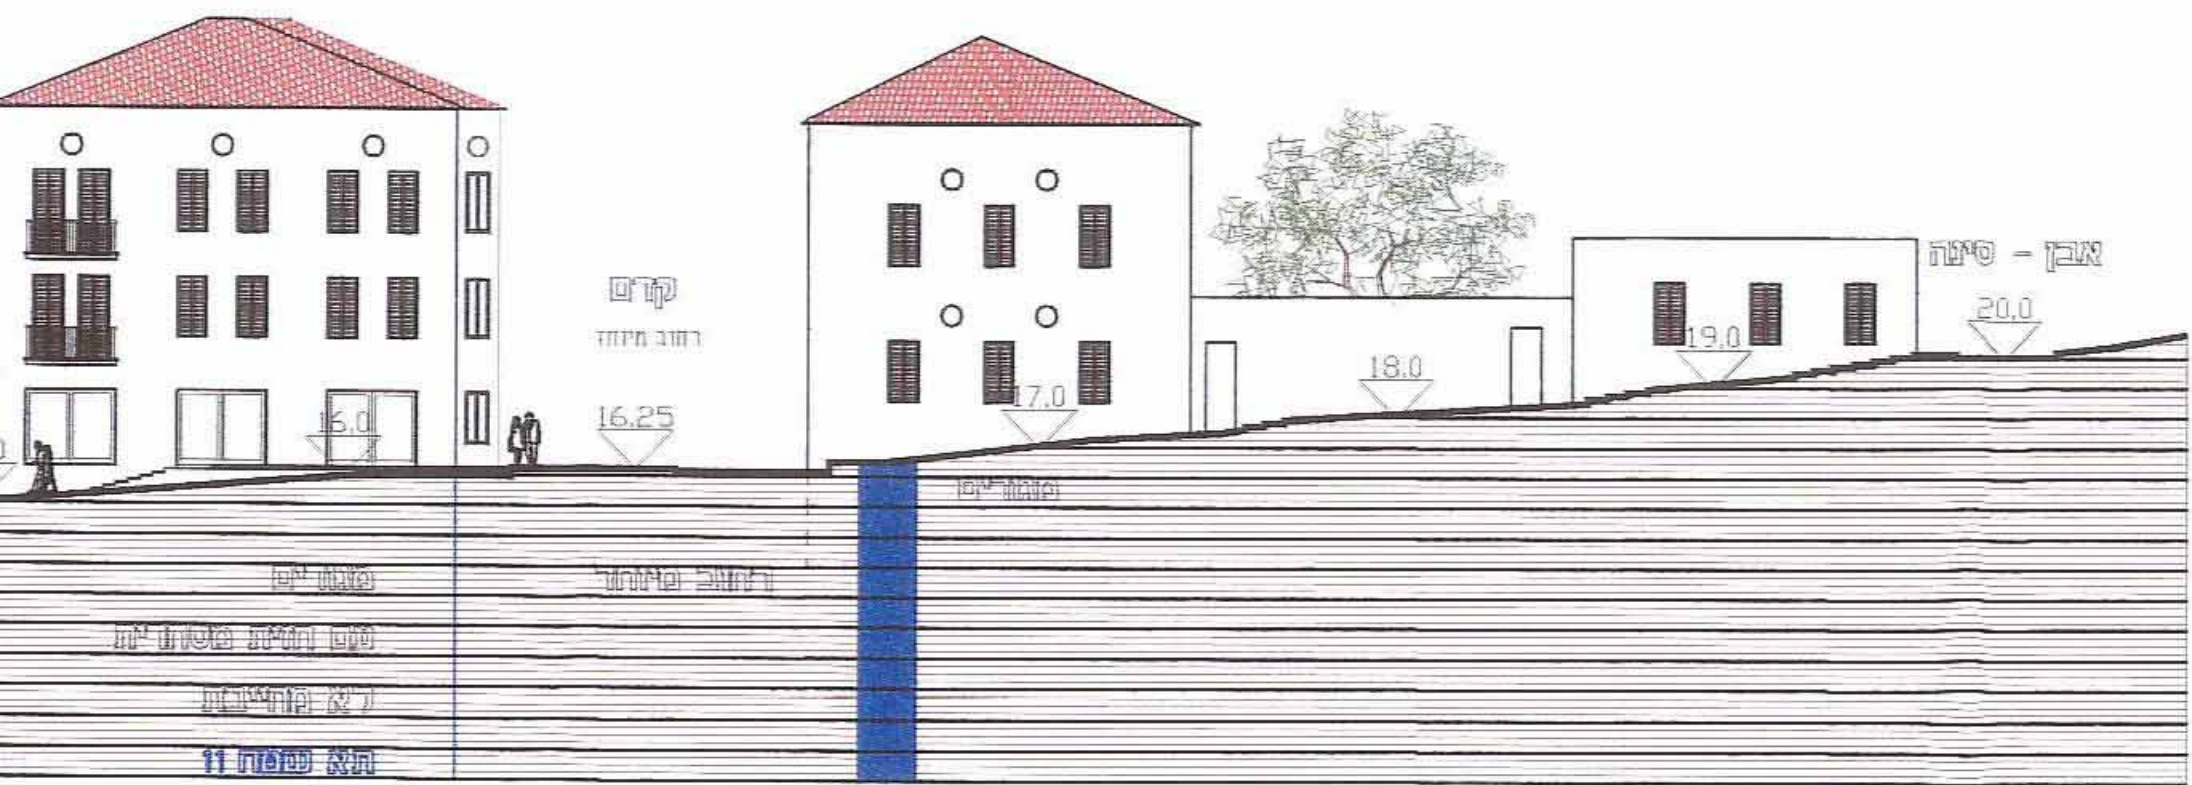

חתך א-א
רחוב הדגה
קנ"מ 1:250

חתך ב-ב
רחוב הדגה
קנ"מ 1:250

תכנית מס' תא\ 2660 א'

עוקף קדם
תכנית מתאר מפורטת
נספח בינוי מנחה

איחוד וחלוקה	סמכות ראשית	אופי התכנית
תכנית הקובעת הרואה לעריכת איחוד וחלוקה בתכנית עתידית, נגזרת מהתכנית זו.	ועדה מחוזית	תכנית שמכונה ניתן להציג את התכנית או הרשאות בחלק מתחום התכנית

מחוז: תל אביב
מרחב תכנון מקומי: תל-אביב יפו
רשות מקומית: תל-אביב יפו
שטח התכנית: 19.567 דונם
קנה מידה: 1:250

חותמות מוסד התכנון:

הועדה המקומית לתכנון ולבניה תל-אביב - יפו	שם התכנית:
תא\ 2660 א' / עוקף קדם	
המועצה למתן עוקף (לאחר דיון בהתנגדויות):	
תאריך: 5.6.2013 פרוטוקול 13-0008 החלטה 8	
אשרה למתן עוקף ע"י הועדה המחוזית לתכנון ולבניה	
תאריך: 11.03.13 ישיבה מס' 1133	
תאריך: 29.07.13 ישיבה מס' 1146	
יורד חורבניץ / יו"ר הועדה המחוזית לתכנון ולבניה	
חאג' עריות תל-אביב-יפו / תאריך: 29.7.13	
עורך גבולי / תאריך: 29.7.13	

משרד הסנים מהותי-אביב
י"ק התכנון והבניה תשס"ח - 1965
אשרה תכנית מס' 1260/1
הועדה המחוזית לתכנון ולבניה תשס"ח
ביום 29.7.13 לאחר אישור התכנית
ניצל אורון
יורד חורבניץ / יו"ר הועדה המחוזית

שלב: מילוי תנאים למתן עוקף, מהדורה: 1
תאריך: 13.10.13

מקרא - מצב מוצע

- גבול תכנית לתצוגה
- גבול תא שטח
- תכנית בינוי אפשרית מנחה
- רוחבה
- מספר הדרך
- קווי בניין
- רוחב הדרך

שמות וחתימות:	יורם התכנית	מגיש התכנית	עורך התכנית	מודד
שם: עיריית תל אביב יפו תאריך: 09.07.13 מס': 03-5217409	שם: אבנר גבירול, תל אביב מס': 03-5217136 תאריך: 03-5217409	שם: עיריית תל אביב יפו תאריך: 09.07.13 מס': 03-5217136	שם: אדריכלית חילי סוסני מס': 42842 תאריך: 03-6205815 מס': 057-7979273	שם: דותן את מופתן תאריך: 03-5614421 מס': 03-5614421