תכנית מתאר מפורטת
מס' רג/1472/א
תל יהודה- התחדשות עירונית

נספח תנועה

מחוז :	תל אביב
מרחב תכנון מקומי :	רמת גן
רשות מקומית :	רמת גן
ישוב :	רמת גן
שטח התכנית :	47.831 דונם
קנה מידה:	1 : 500

גושים וחלקות בתכנית:

גוש	סוג גוש	חלקות בשלמותן	חלקי חלקות
6157(חלק)	מוסדר	31-34,36,37-39,41-42,45-70, 27-28,24-25,9 72-85, 89,91,93-98,583-586,589,590,593 594,613,614,628,629,735,736,740,744,745,752,754, 758-762, 764,766,767	18

חותמות מוסד התכנון :

שלב: תוקף מהדורה : ב' תאריך : 01.07.2013

שמות וחתימות :

יזם התכנית	שם: הועדה המקומית לתכנון ובניה רמת גן	מחתימה:	
	מחתימה:	מס':	תאריך:
מגיש התכנית	שם: הועדה המקומית לתכנון ובניה רמת גן	מחתימה:	
	מחתימה:	מס':	תאריך:
בעל עניין בקרקע	שם: מנהל מקרקעי ישראל ובעלים פרטיים שונים	מחתימה:	
	מחתימה:	מס':	תאריך:
עורך התכנית	שם: מיכאלה איתן	חתימה: מיכאלה איתן אדריכלית 30016	
	מחתימה: שנקין 32 גבעתיים	מס': 03-7320320	תאריך:
	מחתימה:	מס': 03-5731605	תאריך: eitanarc@netvision.net.il

G:\Tel-Yehuda\Jabo\N25-Tnua-Arie.mor.30.05.2013\2370-100-07\2370-100-07.dwg

שטח המגרש 590 מ"ר (לאחר הפקעה)

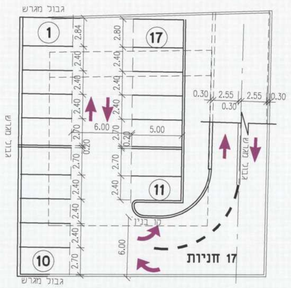

מגרש 65
קומת מרתף
קנ"מ 1:200

מגרש 65
קומת קרקע
קנ"מ 1:200

שטח המגרש 554 מ"ר (לאחר הפקעה)

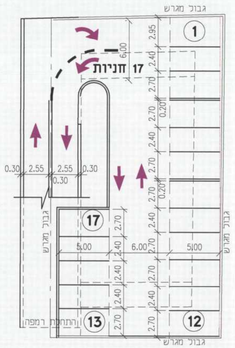

מגרש 17
קומת מרתף
קנ"מ 1:200

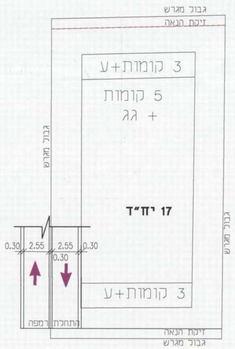

מגרש 17
קומת קרקע
קנ"מ 1:200

טבלת מאזן חניה

יעוד	חניה פרטית			חניות לאורחים
	מס' יח"ד	יחס חניות לדירה	מס' חניות בדרוש	מס' חניות במצע
מגורים	1020	1 : 1	1020	1020

			120

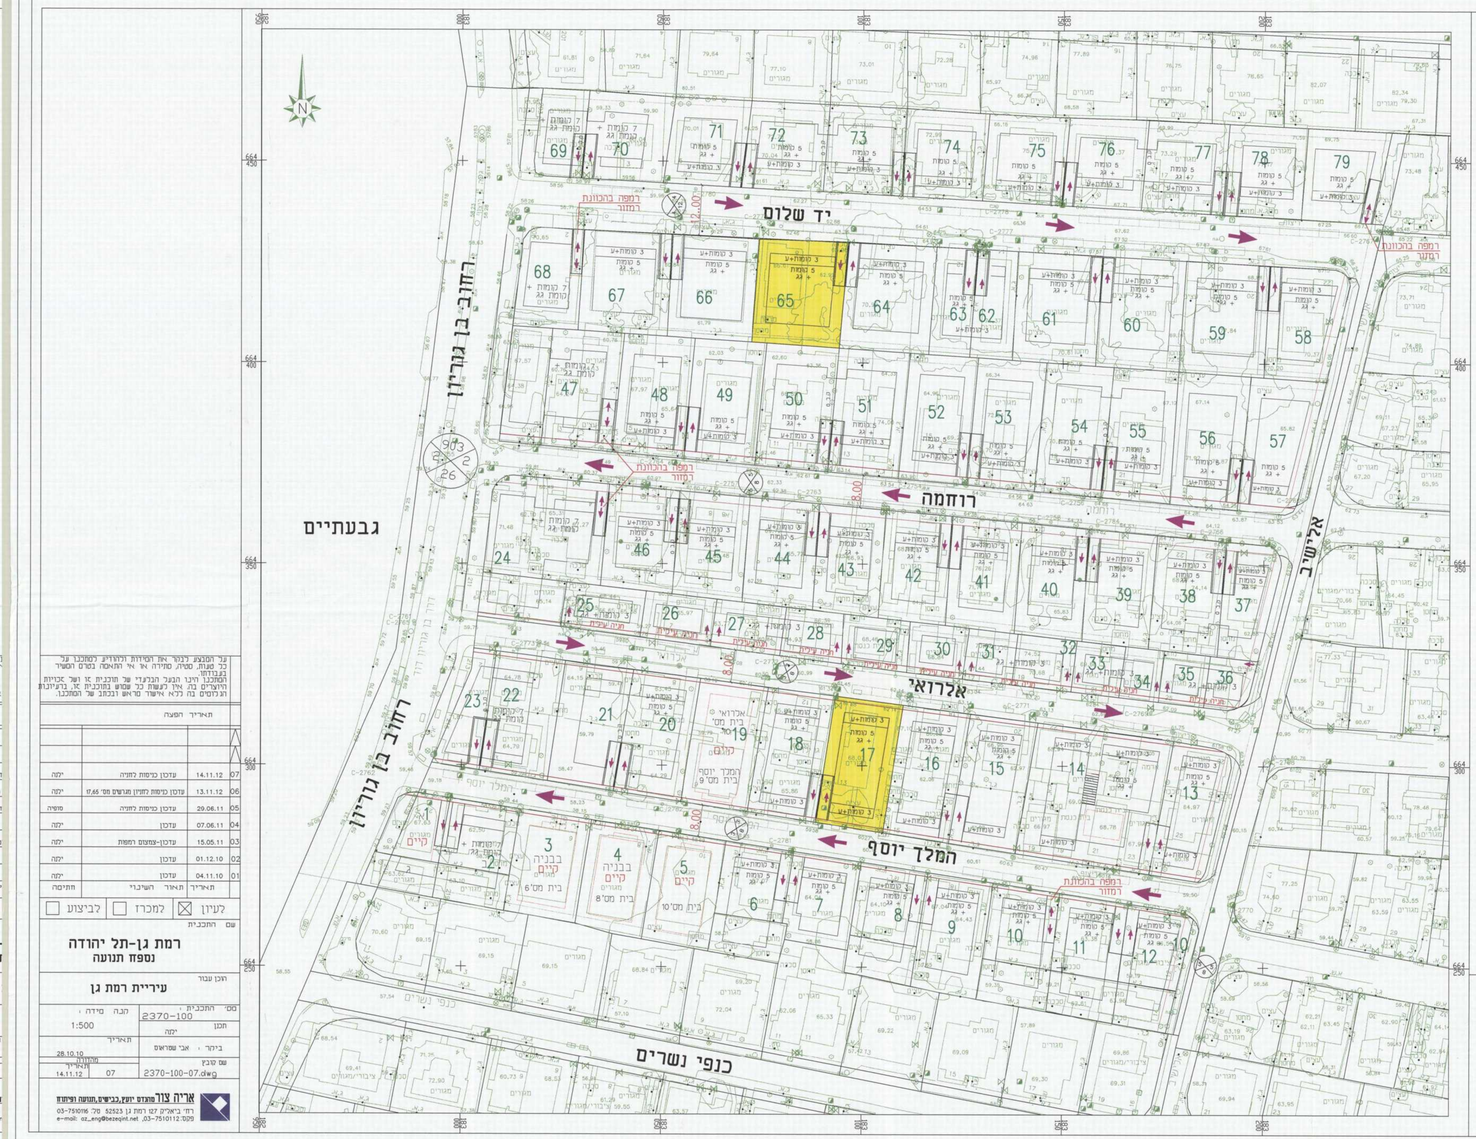
N
רחוב בן גוריון
יד שלום
רוזמה
אלרואי
המלך יוסף
כנפי נשרים
אלישר
גבעתיים
רמפה בהכוונת המחר
רמפה בהכוונת
רמפה בהכוונת
רמפה בהשלמת
מחר
מבנה עתידי
מבנה להריסה
מבנה לשימור
קרקע עתידי
קרקע
בית מס' 6
בית מס' 8
בית מס' 10
בית יוסף
בית מס' 9
בית מס' 19
בנייה קלה
בנייה קלה
בנייה קלה
קרקע
קרקע
קרקע