





מקרא:

זיקת הנאה לציבור : לכלי רכב והולכי רגל.

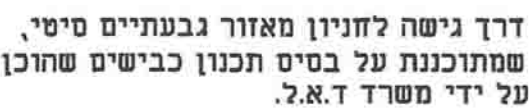

טבלת מאזן חניה						
מספר מגרש	יעד קרקע	שטח (מ"ר)	תקן חניה לדבר פרסי	תקן חניה לדבר פועלי	חניה דרושה לדבר פועלי	חניה מוצעת לדבר פועלי
1	מסחר	11000	257	200-500 מ"ר 1 : 30 500-1000 מ"ר 1 : 50 1000-2000 מ"ר 1 : 35 2000-3000 מ"ר 1 : 45 מעל-3000 מ"ר 1 : 50	200-500 מ"ר 1 : 50 500-1000 מ"ר 1 : 70 1000-2000 מ"ר 1 : 100 2000-3000 מ"ר 1 : 120 מעל-3000 מ"ר 1 : 150	8
	תחנת הסעות ומחצאות	73200	1 : 40	1830	-	-
	מגרש הערייה	3000	1 : 40	75	-	-
סה"כ		87200	2162			8

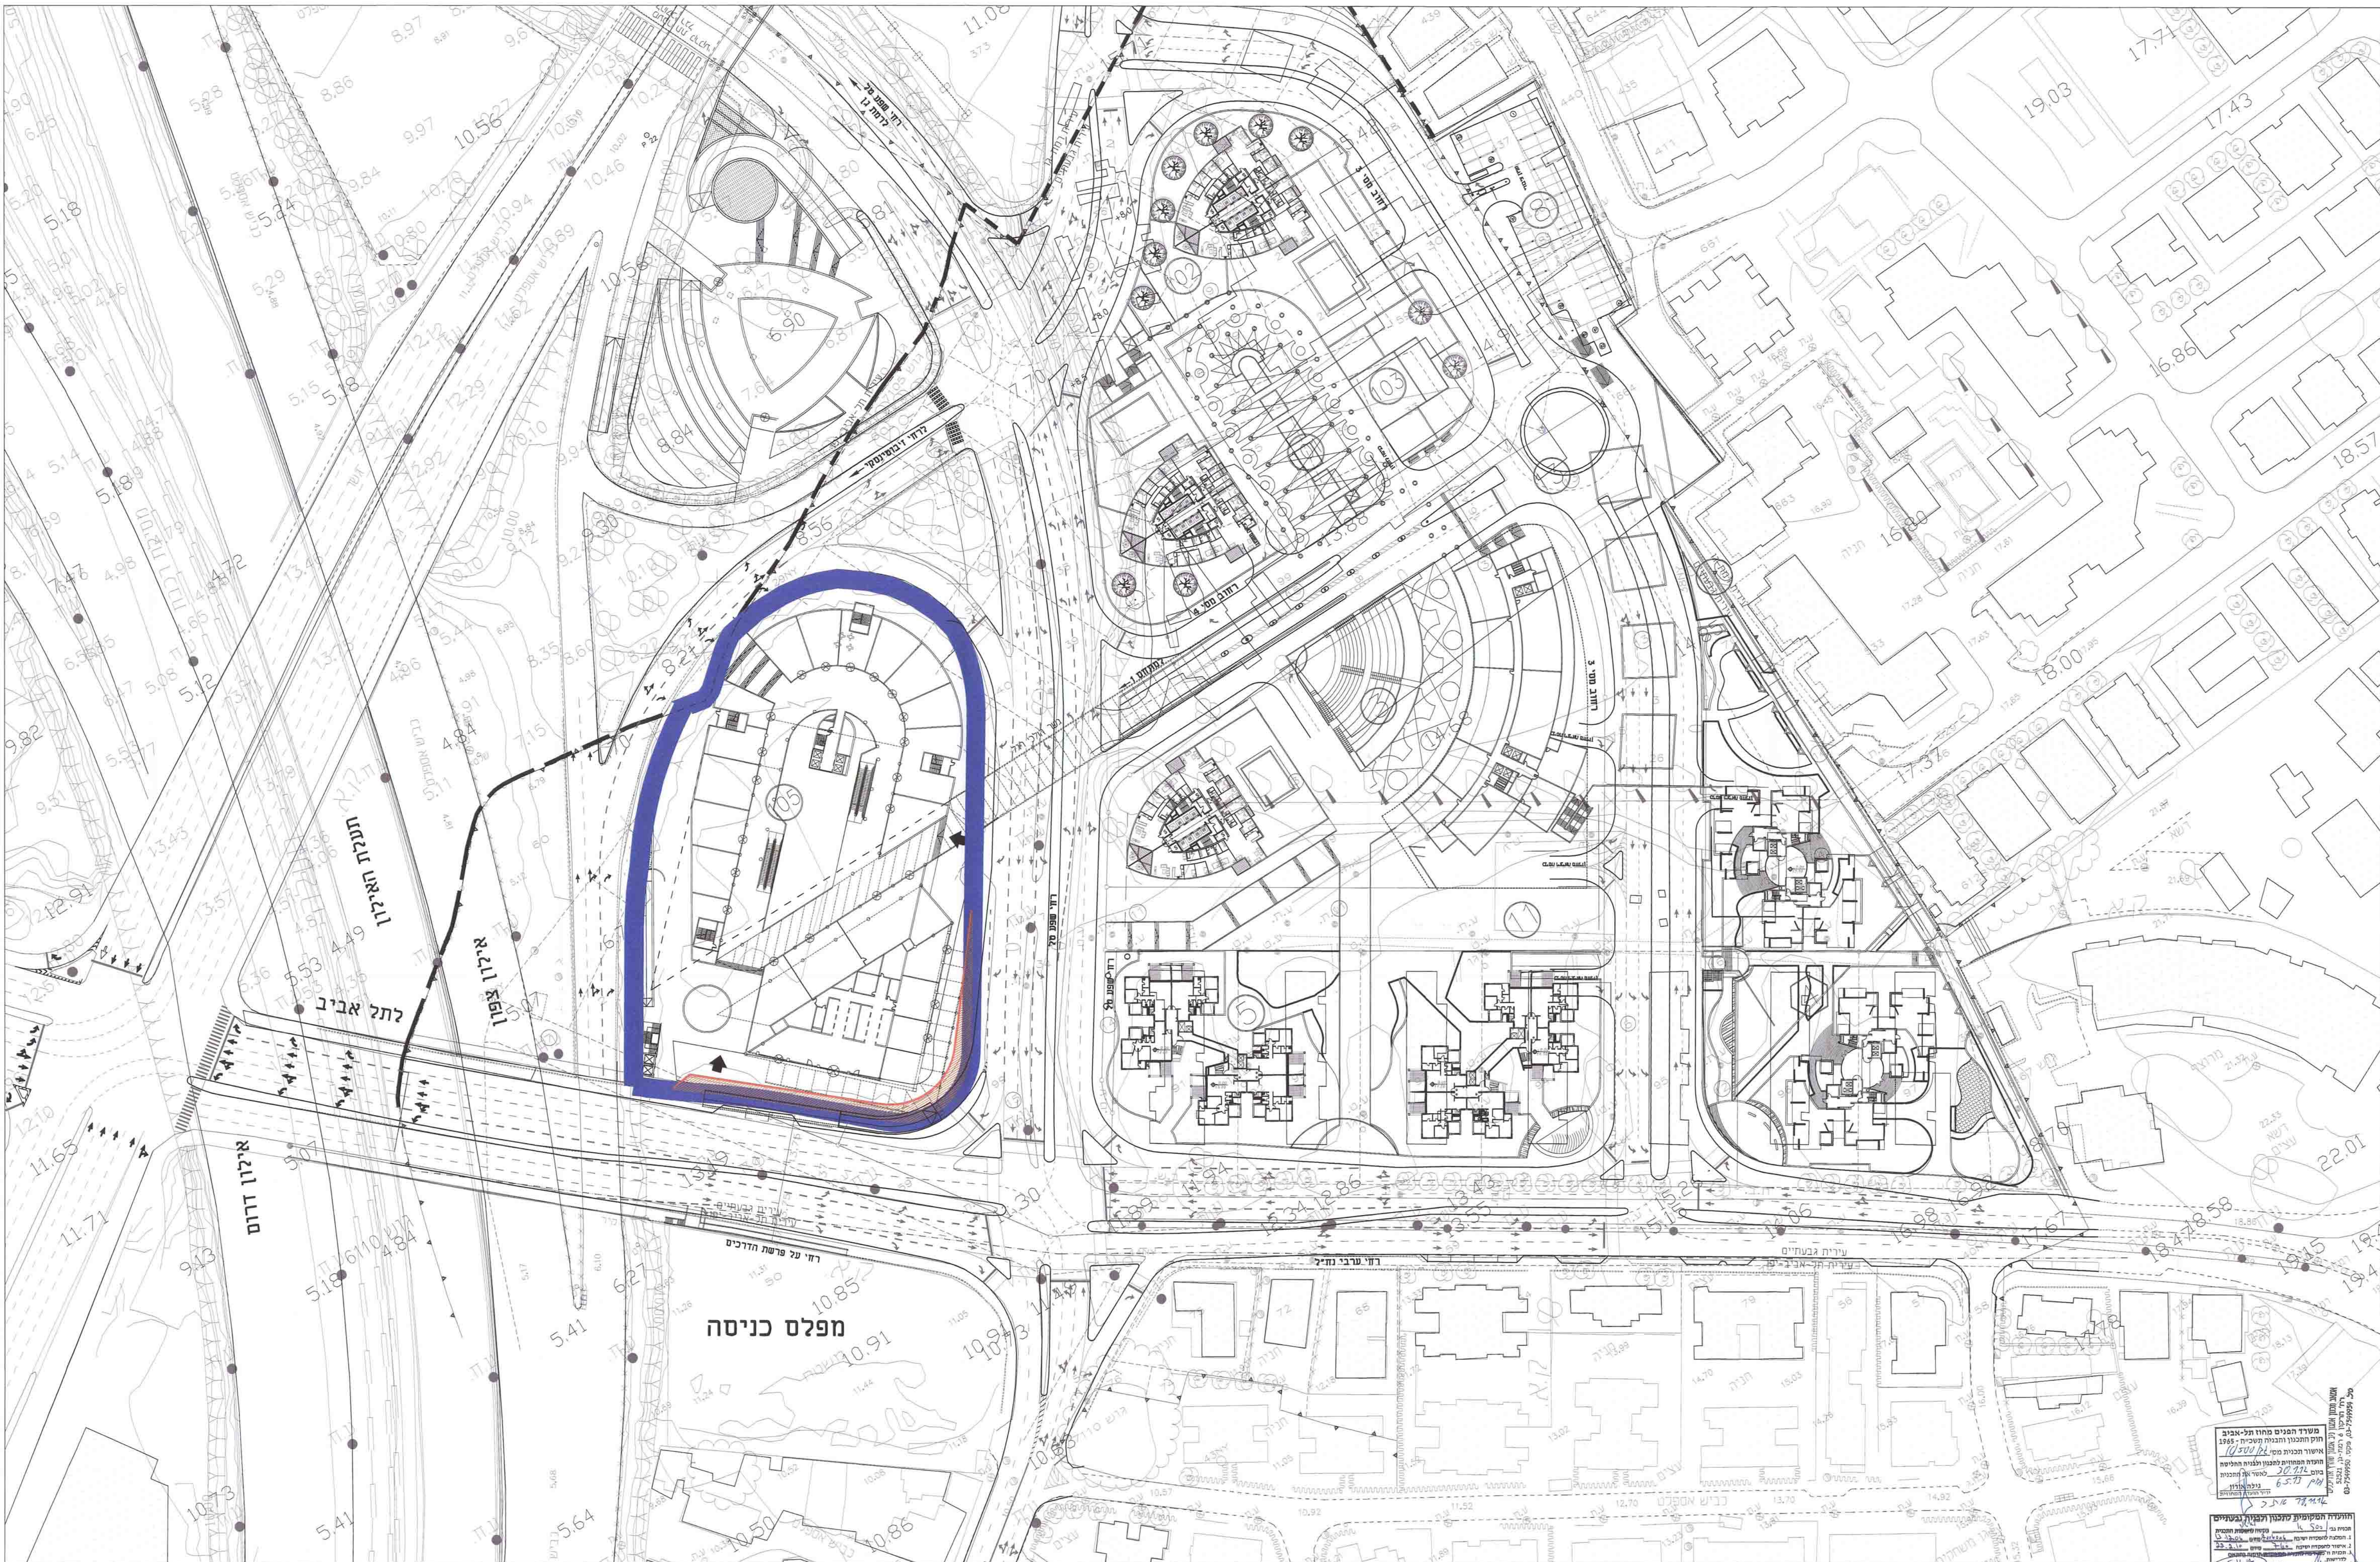

הערה:
נספח תנועה לפרויקט הוכן על בסיס
הסדרי תנועה והמיתוכננים במשרד ד.א.ל.
ומאושרים על ידי משרד התחבורה
שינויים

ס'תאריך	תאור
16/27.10.14	עטמ) מבית מלחם חזה לב יו"ר בתחבורה
9/18.05.14	עטמ) מבית מלחם חזה
8/13.07.14	עטמ) חזות חשד העשירית
7/06.11.14	עטמ) ביטחון לערועת של גניזת תעודת חשודים
6/17.08.10	עטמ) ביטחון לחימה מילואי 786
5/12.02.10	עטמ) ביטחון חשודים חשודים חשודים
4/07.07.04	עטמ) ביטחון לחימה מילואי של עשירי 1א1
3/03.08.04	עטמ) ביטחון לערועת חשודים חשודים
2/08.05.02	עטמ) ביטחון לערועת חשודים חשודים
1/12.02.00	עטמ) מבית מלחם חזה לב יו"ר בתחבורה

מאוסרת הזכו עבור

יורוקום גד"ן

שם הפרויקט

גבעתיים סיטי - מרכז עסקים

שם התכנית

נספח תנועה לתכנית גב/500/

רודס-7-200508 ש"ב	290005 מפה
תחנן אלסנדרה ג.	בקר אבי שפרבר
קנה מידה 1 : 500	תאריך 14.12.08
	
ר"מ מנחם גני 53621 03-7449954 79 03-7449951 526	ר"מ י"י מרזבין 93420 03-8726662 73 02-6726666 526