



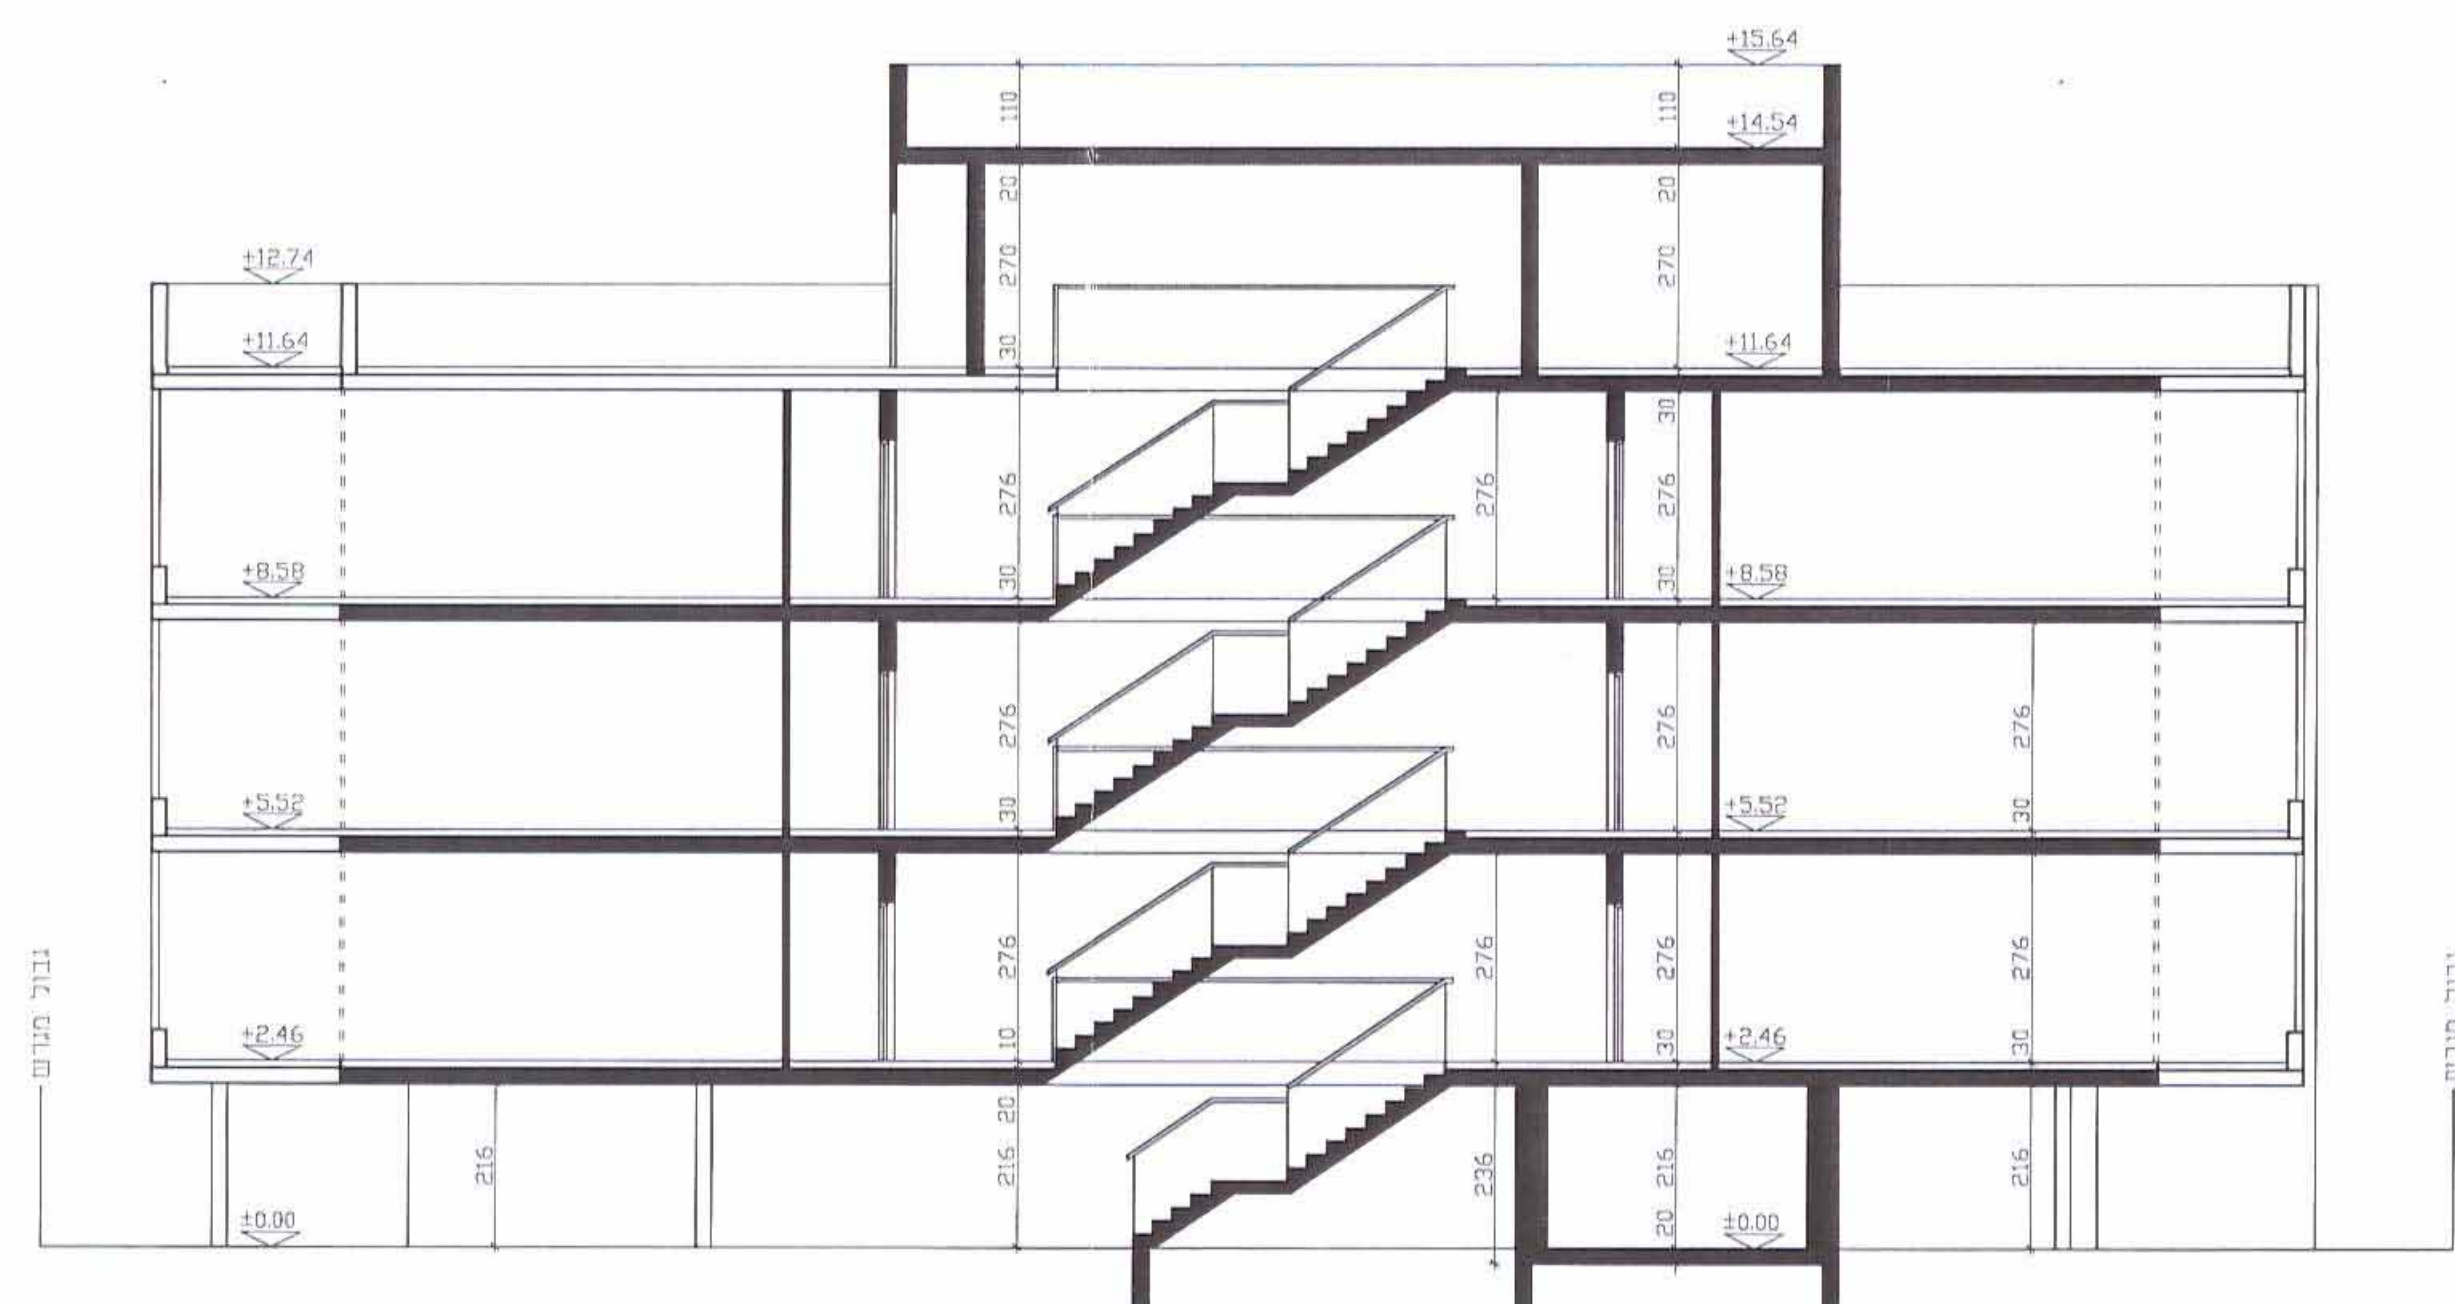


חתך א'-א'  
ק"נ 1:100

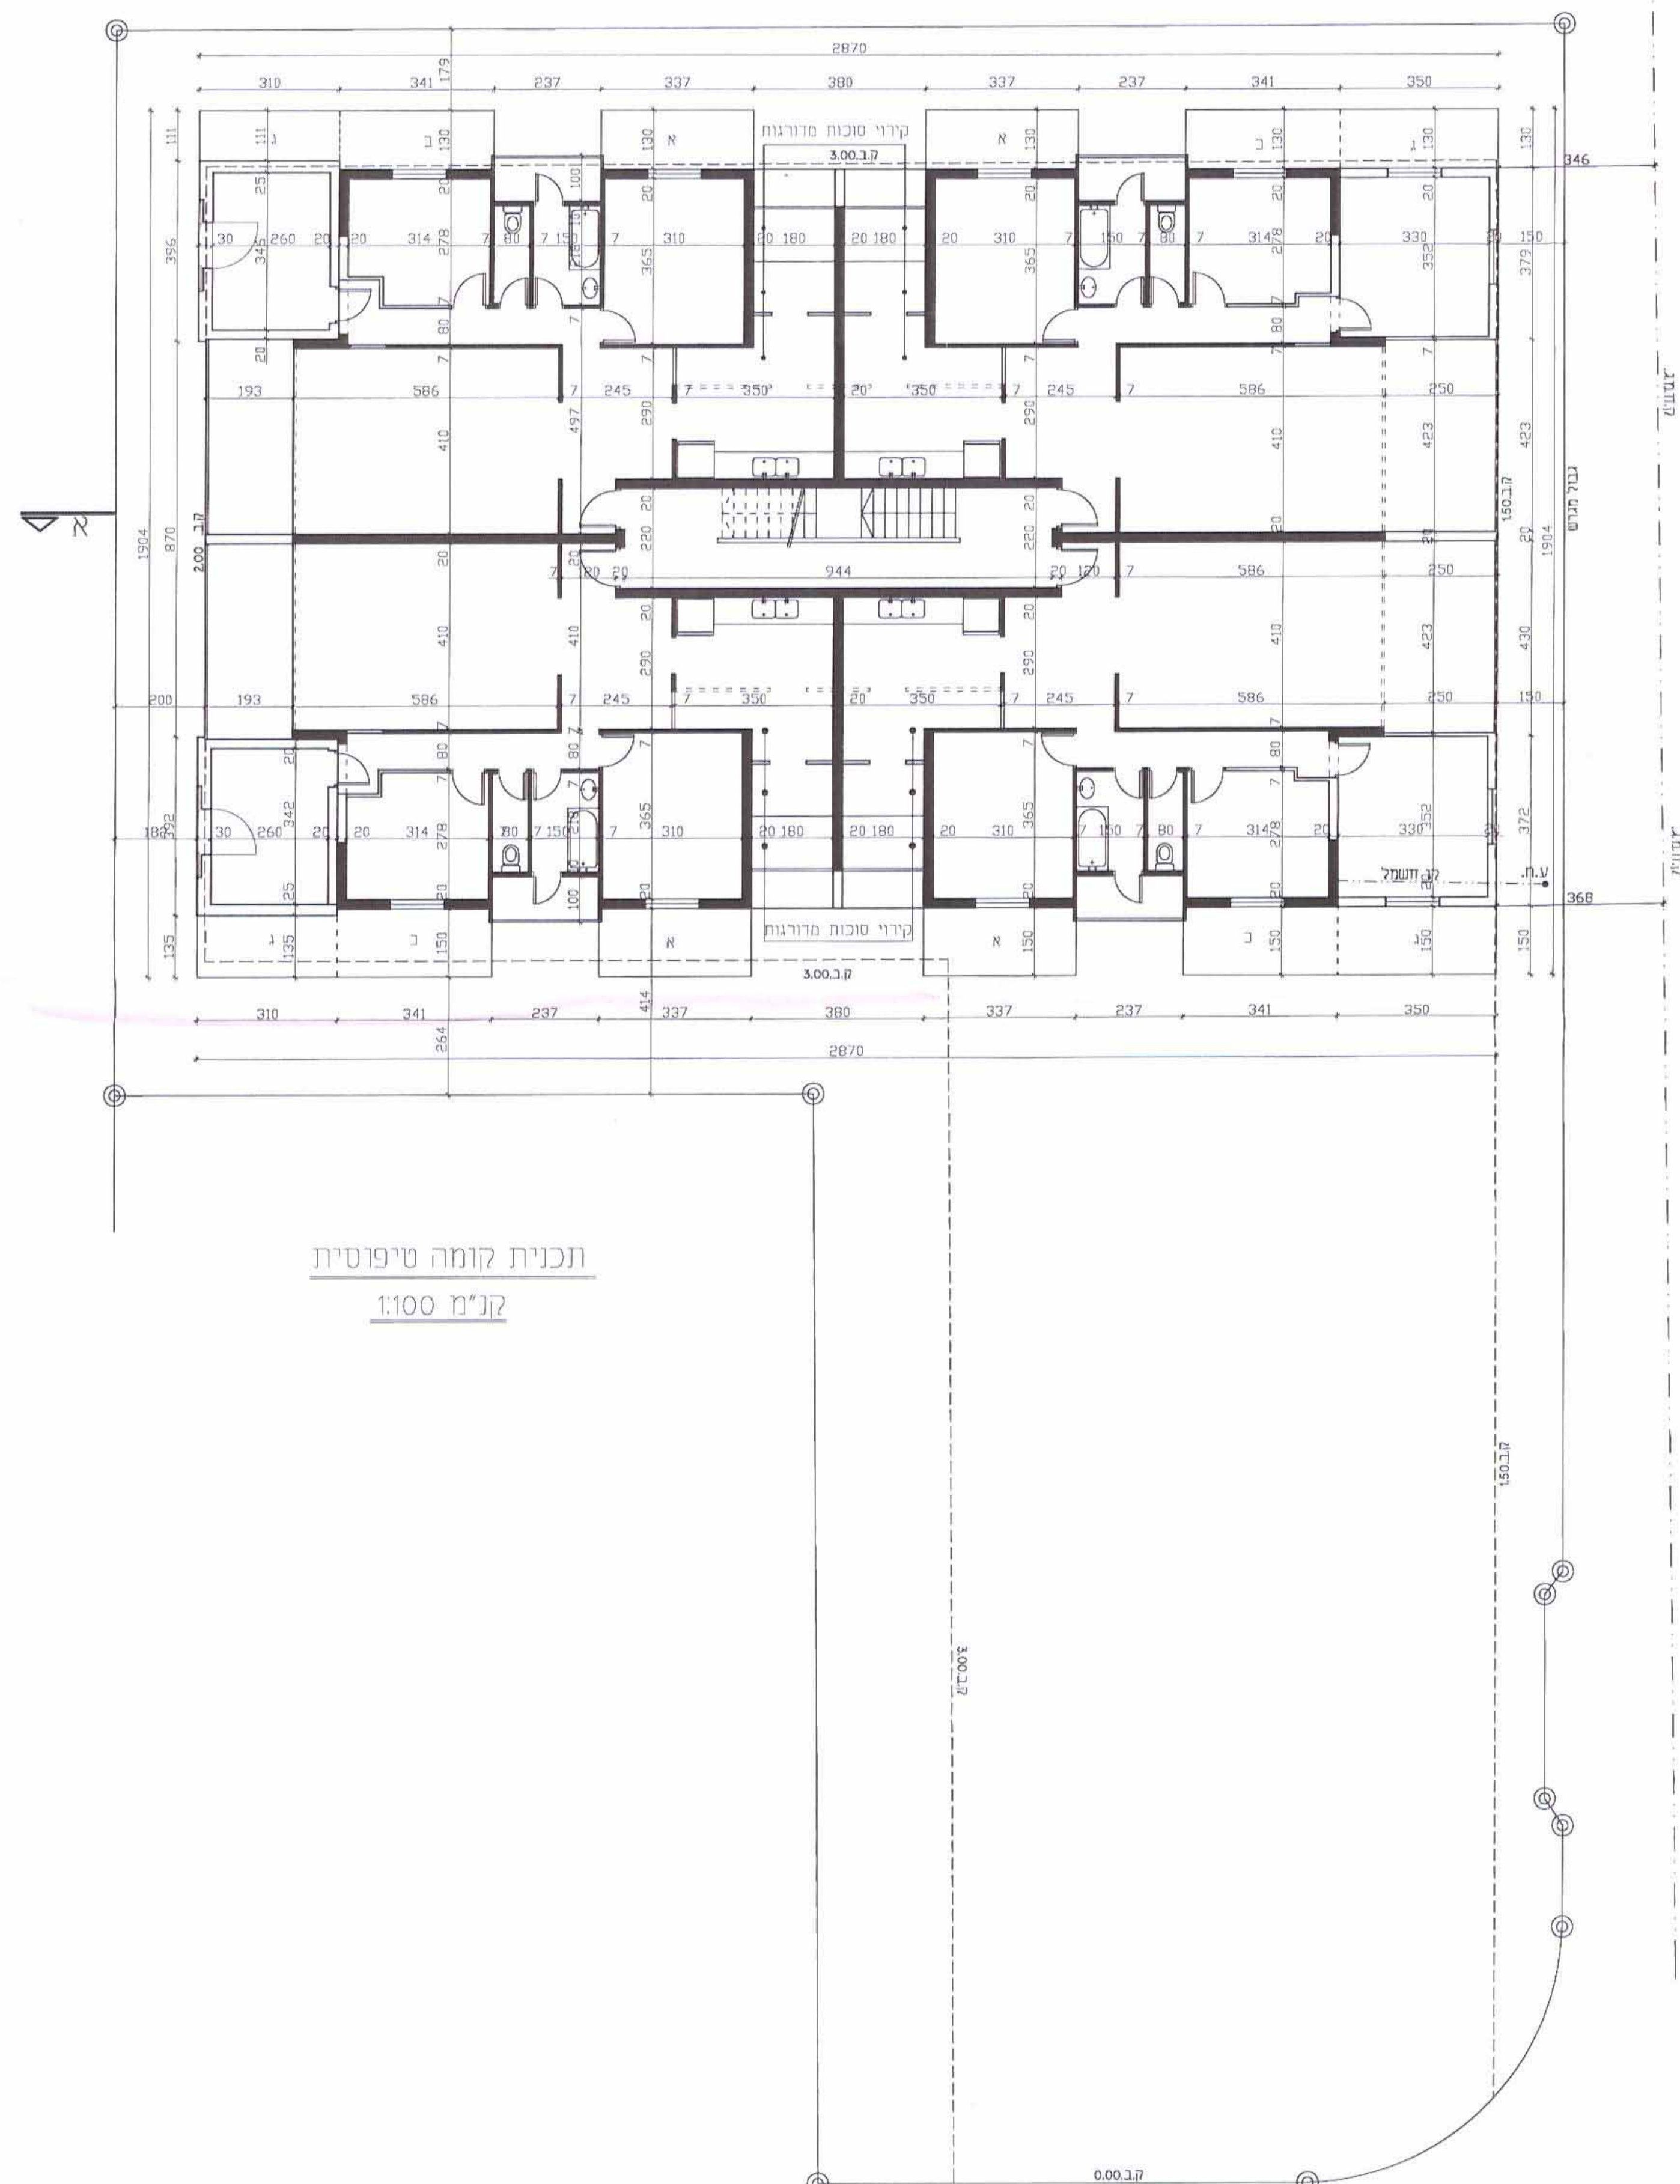

תכנית קומה טיפוסית  
קנ"מ 1:100

3932  
20. 13 2013/134

אדריכלים

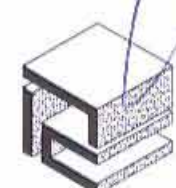

קרייזמן

אבן גבירול 7 א בני ברק 51322 סל': 03-6163514  
e-mail: [kraizman@neto.net.il](mailto:kraizman@neto.net.il)

תכנית מס' בב/מק/3232

## ד' אהרנשטיין 42

נספח בינוי קני"מ : 1:100