

תכנית מס' תא\3922
מרכז תרבות וספורט גורן גולדסטיין

נספח בינוי לתכנית מפורטת

איחוד וחלוקה	סמכות ראשית	אופי התכנית
ללא איחוד וחלוקה	ועדה מחוזית	תכנית שמכוחה ניתן להוציא הרחבים או הרחשאות

מחוז : תל-אביב
מרחב תכנון מקומי : תל-אביב - יפ
רשות מקומית : תל-אביב - יפ
שטח התכנית : 41.415 דונם
קנה מידה : 1:500

גושים וחלקות בתכנית :

גוש	סוג הגוש	חלקות בשלמותן	חלקי חלקות
6984	מוסדר	79	2-4, 6-12, 15, 75, 85
7063	מוסדר		40, 47, 48
7065	מוסדר		46, 48

חוזמת מוסד התכנון :

משרד הפנים מחוז תל-אביב
חוק התכנון והבניה תשי"ח - 1958
אישור תכנית מס' 3922
החלטת המועצה המקומית לתכנון ולבניה תל-אביב - יפ
מס' 12.2.13
תאריך : 01.07.2013
חל מיום 01.07.2013

שלב	מהדורה	תאריך עדכון
רגועה	3	19.2.12

סמות וחתימות :



שם	עיריית תל-אביב - יפ
יוזם התכנית	שם : עיריית תל-אביב - יפ כתובת : רח' בו גוריון 68 ת"א טלפון : 03-5217080 דוא"ל :
מגישה התכנית	שם : עיריית תל-אביב - יפ כתובת : רח' בו גוריון 68 ת"א טלפון : 03-5217080 דוא"ל :
בעל החסות בקרקע	שם : עיריית תל-אביב - יפ כתובת : רח' בו גוריון 68 ת"א טלפון : 03-5217080 דוא"ל :
עורך התכנית	שם : דני לור, דפנה מחוק, דני לור, אדריכלים בע"מ כתובת : רח' חפץ חיים 8 ת"א טלפון : 03-6918099 דוא"ל : iszar-d@012.net.il
מודד	שם : יאיר נחמיאס כתובת : אמת מידה מדידות, מופי והנדסה בע"מ טלפון : 03-6871782 דוא"ל : 03-6876333

מקרא

- בניה מוצע
- בניה קיימת
- ריצוף 1
- ריצוף 2
- ריצוף 3
- קו בינו
- עצים לשימור



תכנית בינוי קנ"מ 1:500

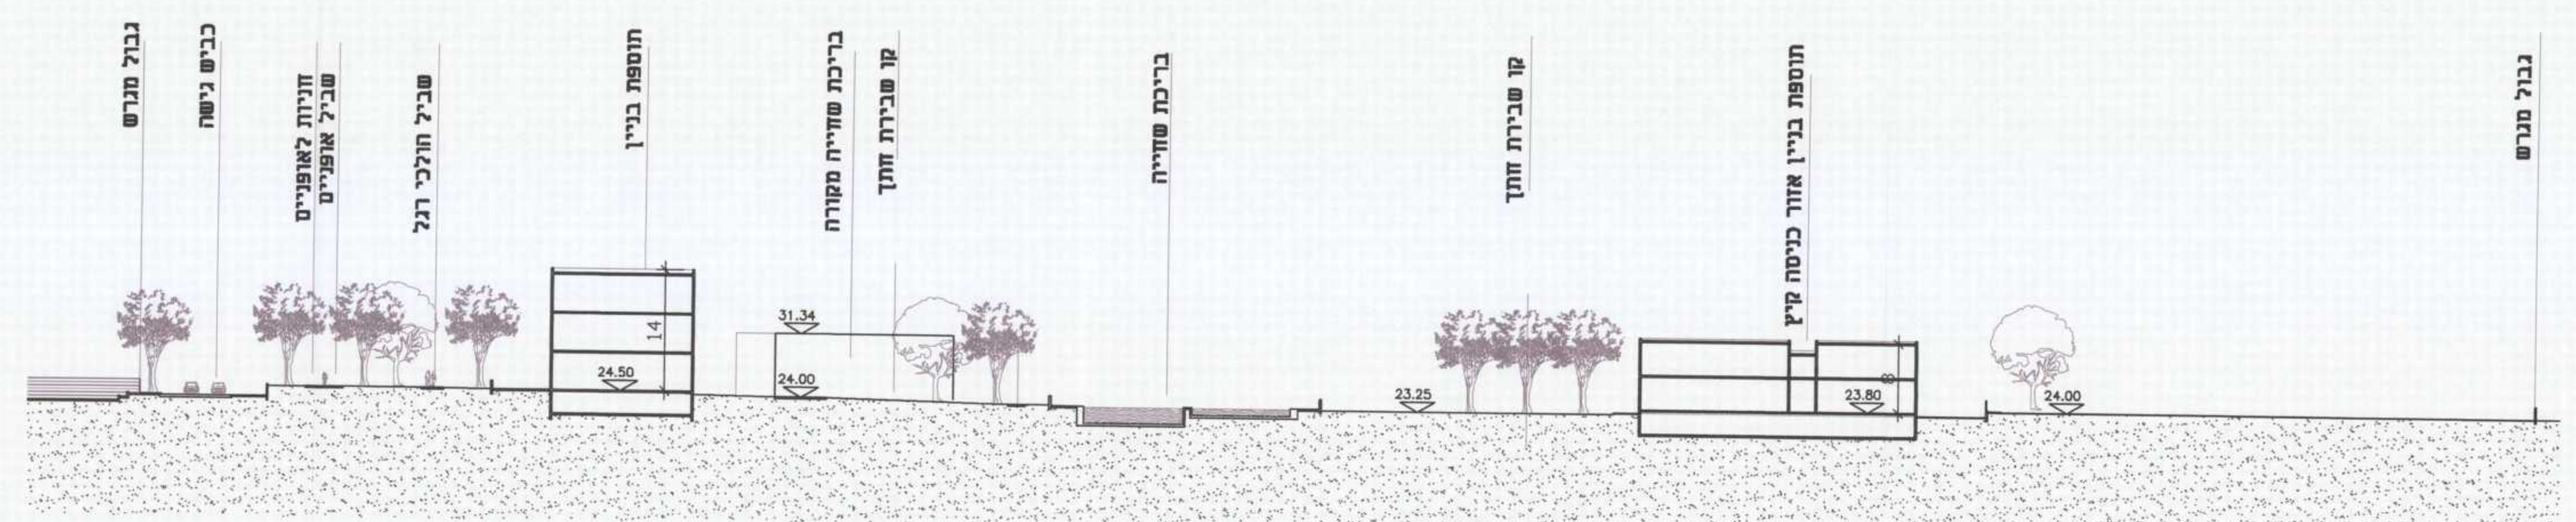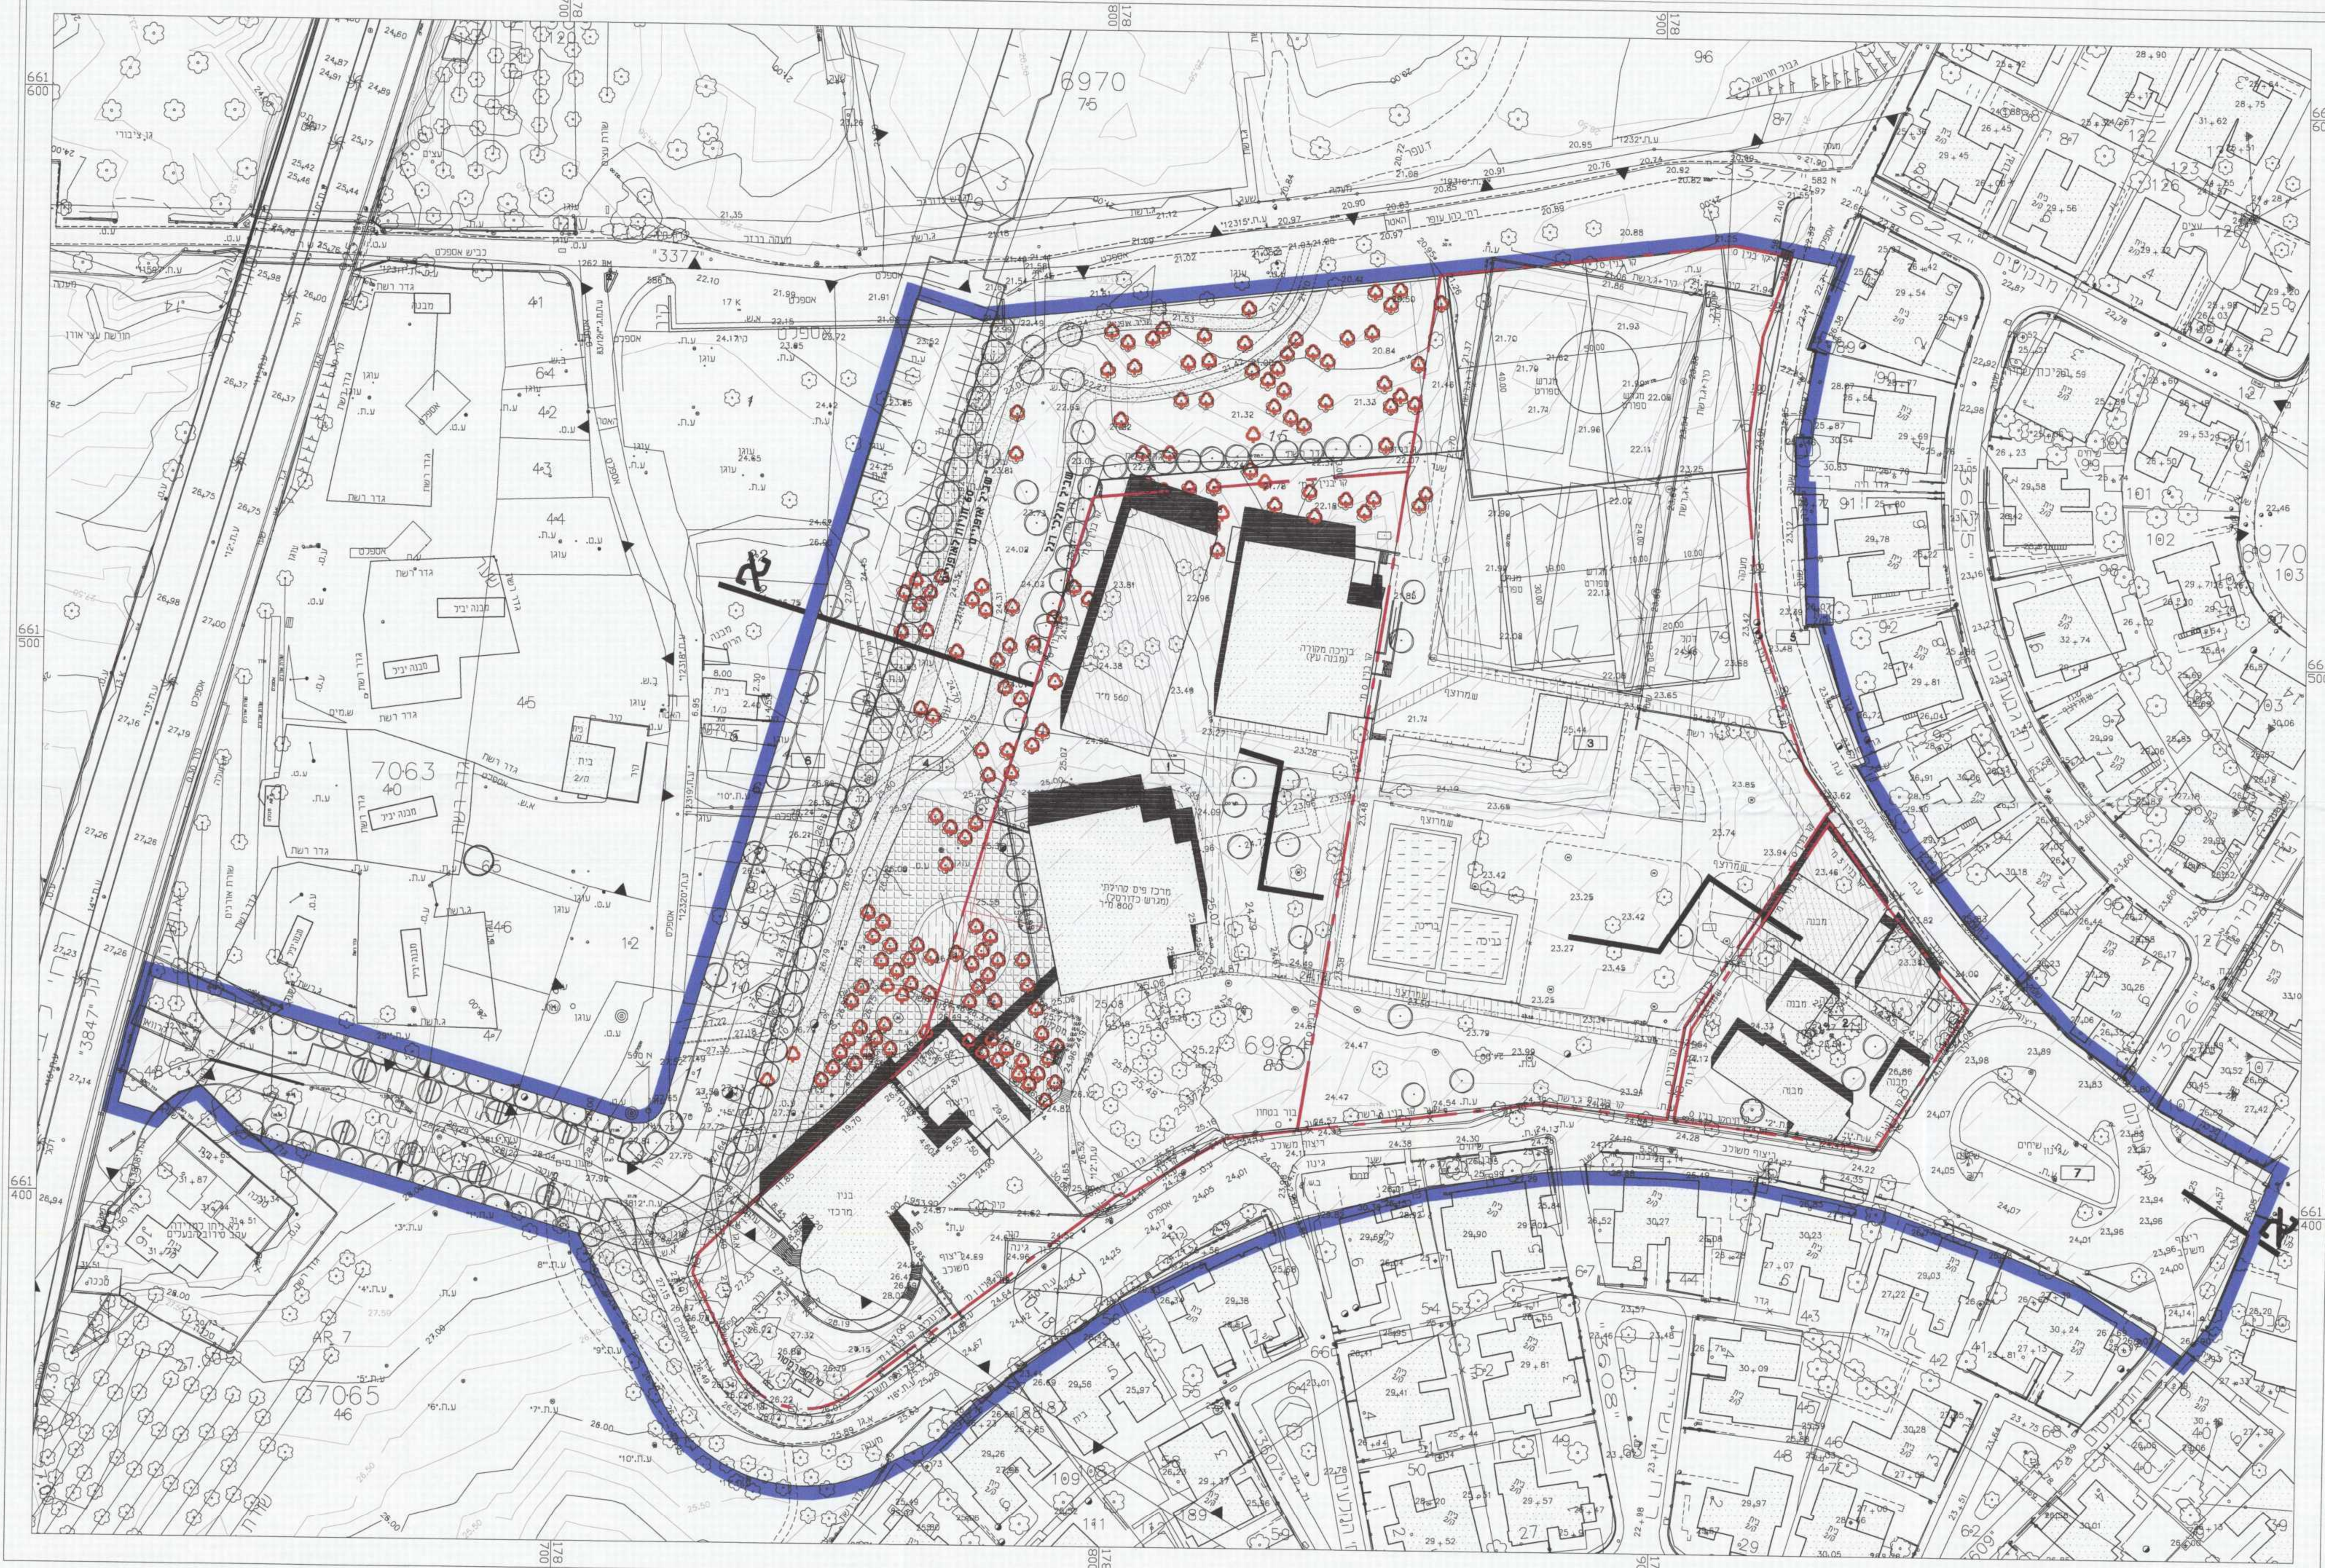

חתך א-א
קנ"מ 1:500