

תכנית מס' תא/מק/3990

הכובשים 19
תכנית מפורסת



נספח מבנים להריסה

אופי התכנית	טכנות ראשית
	ועדה מקומית

מחזור: תל אביב
 מרחב תכנון מקומי: תל אביב יפו
 רשות מקומית: עיריית תל אביב יפו
 שטח התכנית: 0.373 ד'
 קנה מידה: 1:250

גושים וחלקות בתכנית:

גוש	סוג הגוש	חלקות בשלמותן
6915	מוסדר	48

חזונות מוסד התכנון:

החלטה המקומית לתכנון ולבניה תל-אביב - יפו

מרחב תכנון תל-אביב - יפו
 זמן תכנון ותכנון תשכ"ח - 1966
 אשרי תכנית מס' תא/מק/3990
 "הכובשים 19"
 התכנית מאשרת מבני טיפוי 108 טלוק
 תחיל מיום 20.05.2013

מחזור	המחנה	העיר	המחנה
מחזור	המחנה	העיר	המחנה

תאריך: 25.9.13

שלב: מתן תוקף מהדורה: 1 תאריך: 26.05.2013

שמות וזחיתומת:


יוזמי התכנית	שם: שמעון שגיא כתובת: ארז 3, סביון מסלול: 03-5342321 דוא"ל: saguy@sa-saguy.com
מגישי התכנית	שם: שמעון שגיא כתובת: ארז 3, סביון מסלול: 03-5342321 דוא"ל: saguy@sa-saguy.com
בעלי הקרקע	שם: שמעון שגיא כתובת: ארז 3, סביון מסלול: 03-5342321 דוא"ל: saguy@sa-saguy.com
עורך התכנית	שם: איתן קימל כתובת: שלוש 27 תל אביב מסלול: 03-5176059 דוא"ל: office@kinnel.co.il
מודד	שם: סיני גורדון - ציון מלמד כתובת: רחוב רופין 9 הרצליה מסלול: 09-9588444 דוא"ל: gor-mal@inter.net.il

מקרא לנספח הריסה

- גבול התכנית
- קו בניין
- 1 תא שטח
- מבנה להריסה

48

מס' חלקה

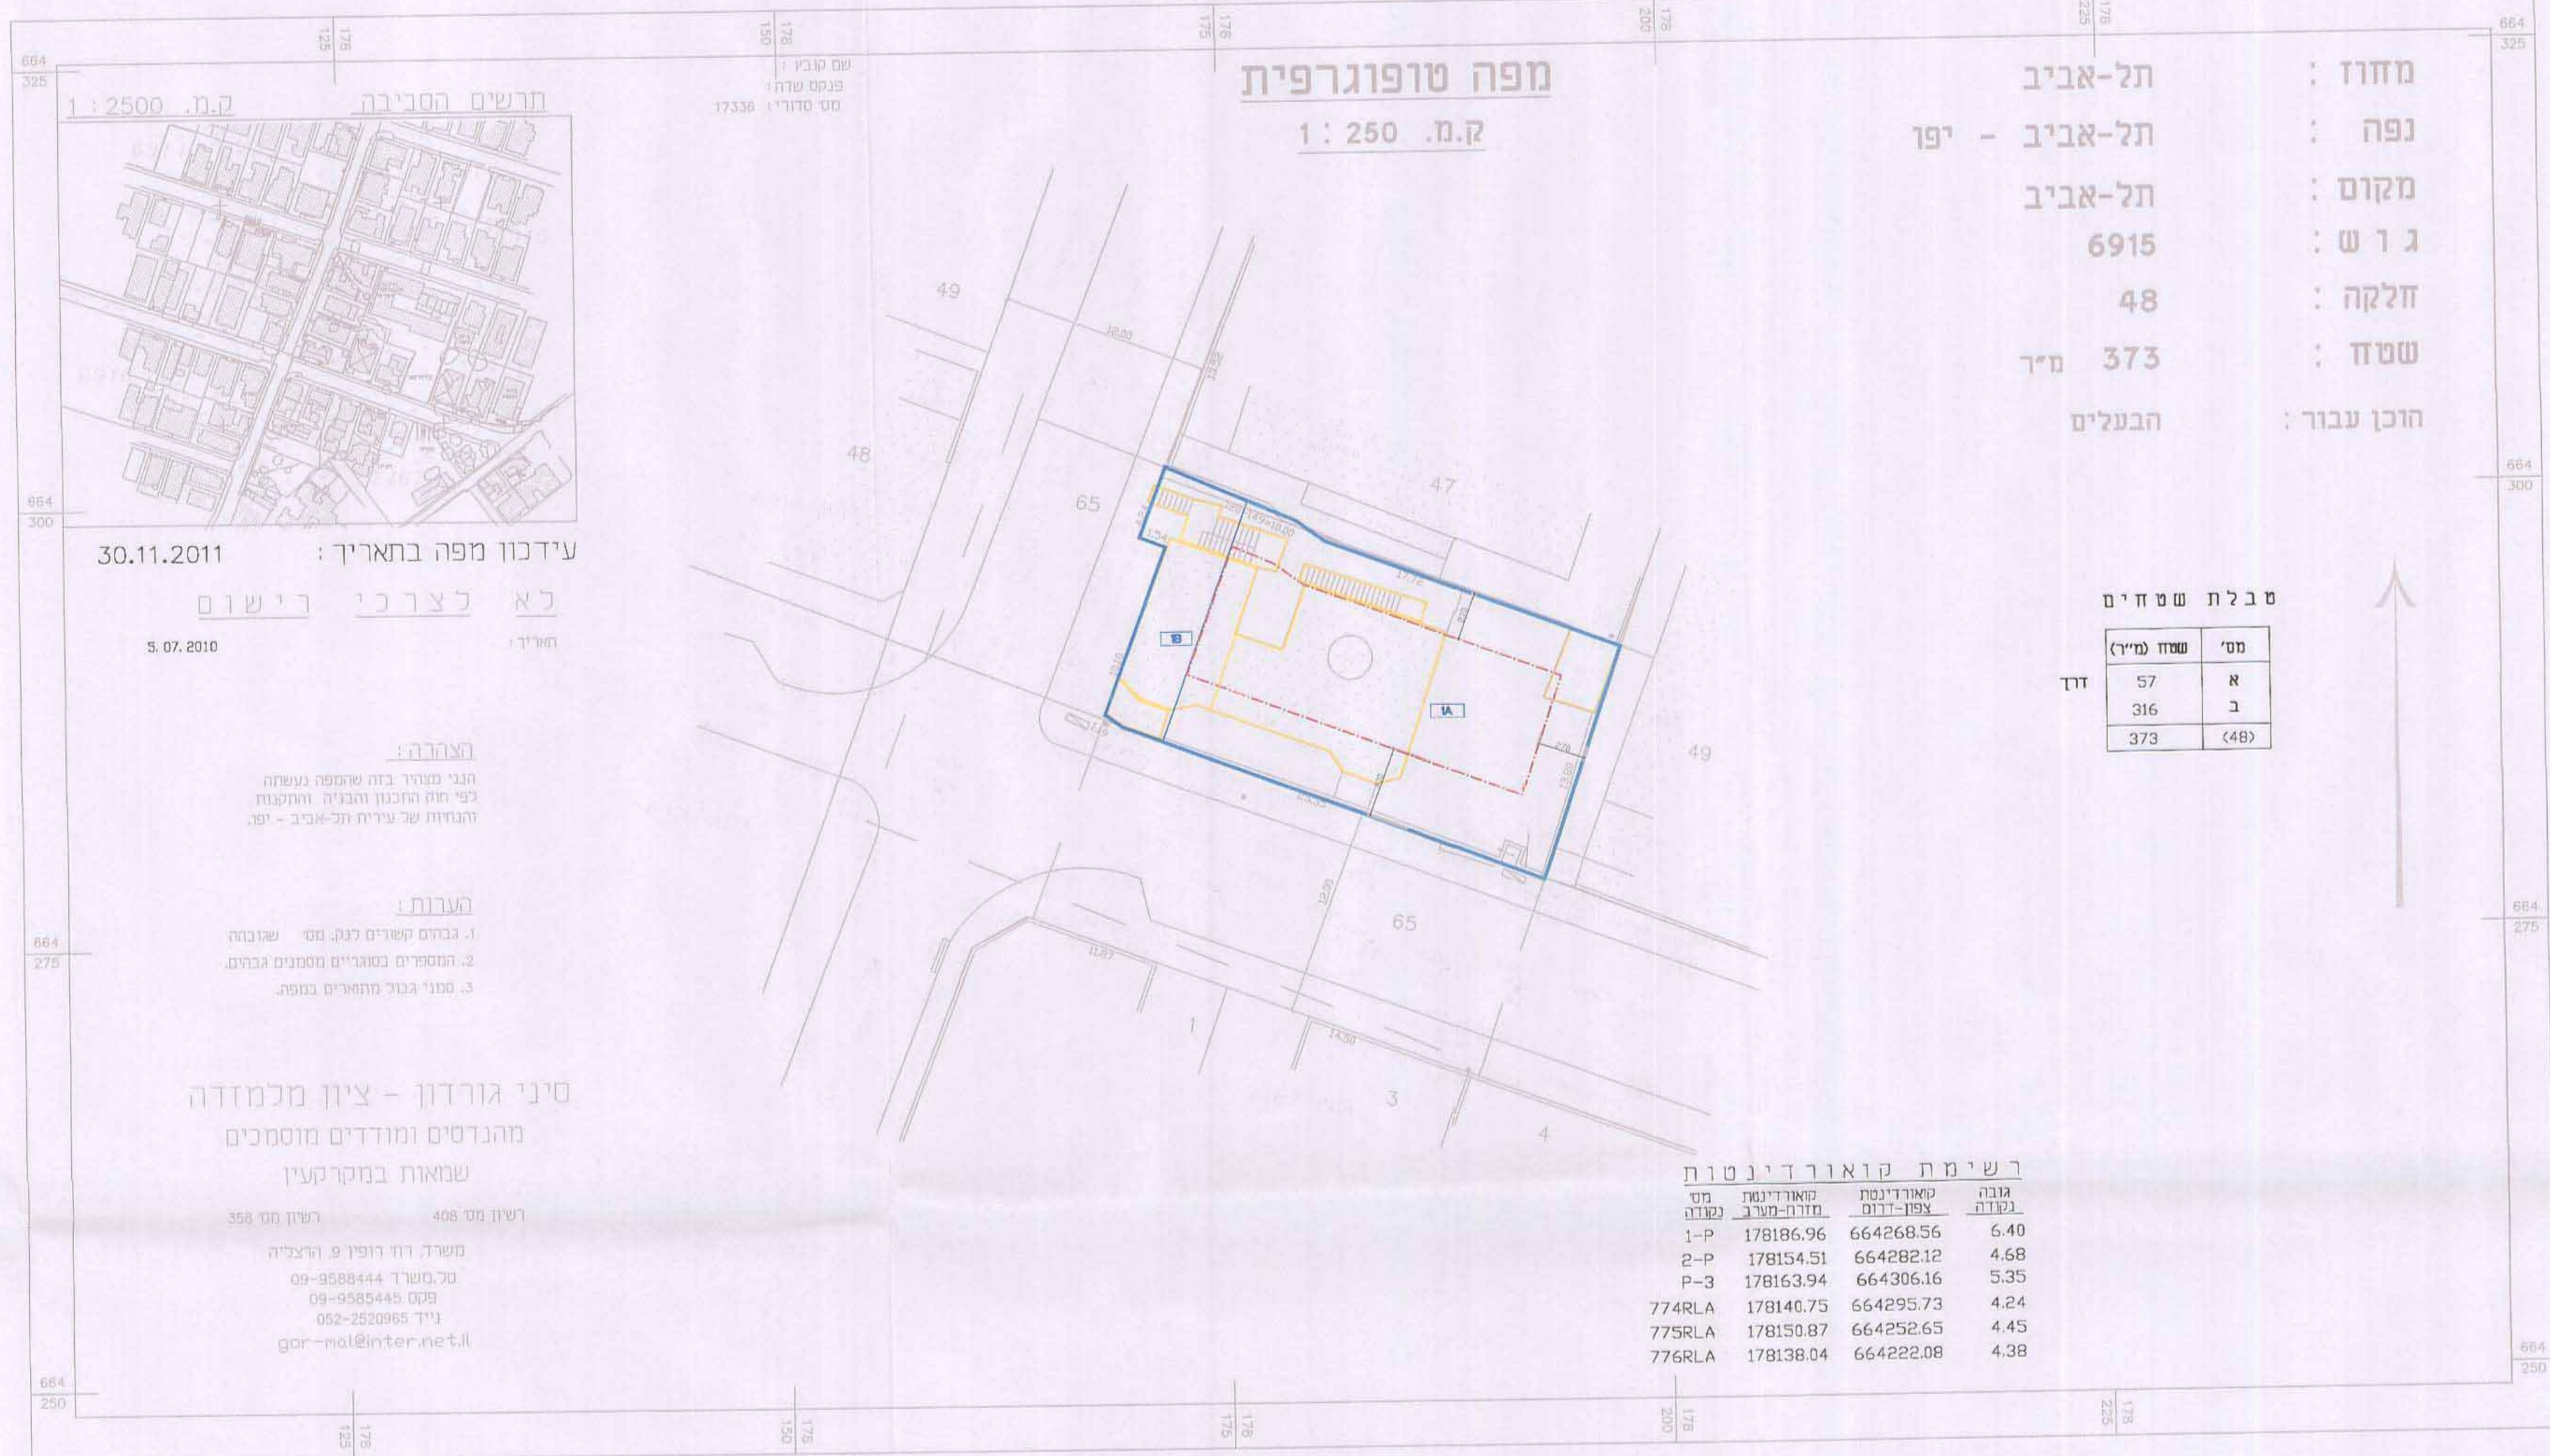

מפה טופוגרפית

ק.מ. 1:250

מחזור: תל-אביב
 נפה: תל-אביב - יפו
 מקום: תל-אביב
 גוש: 6915
 חלקה: 48
 שטח: 373 מ"ר
 הוכן עבור: הבעלים

טבלת שטחים

מס' שטח (מ"ר)	מס'
57	א
316	ב
373	(48)

רשימת קואורדינטות

מס' נקודה	קואורדינטת צפון-מערב	קואורדינטת מזרח-מערב	גובה נקודה
1-P	178186.96	664268.56	6.40
2-P	178154.51	664282.12	4.68
P-3	178163.94	664306.16	5.35
774RLA	178140.75	664295.73	4.24
775RLA	178150.87	664252.65	4.45
776RLA	178138.04	664222.08	4.38

תרגום הסכירה ק.מ. 1:2500

עידכון מפה בתאריך: 30.11.2011
 לא לצרכי רישום
 תאריך: 5.07.2010

הצהרה:
 הנני מצרף בזה שומפה נעשה לפי תום התבונן והבנה והתקנות והנודות של עיריית תל-אביב - יפו.

הערות:
 1. גבהים קשורים לנק. מס' שגובה
 2. המספרים בסוגריים מסמנים גבהים.
 3. מס'י גבול מתוארים במפה.

סיני גורדון - ציון מלמד
 מהנדסים ומודדים מוסמכים
 שמאות במקרקעין
 רישון מס' 408 רישון מס' 358
 משרד, רח' רופין 9 הרצליה
 טל. משרד 09-9588444
 טל. 09-9585445
 נ"ד 052-2520965
 gor-mal@inter.net.il