

גרסה מס' 1.3-B
תאריך

תכנית קא\388

ביסול חנייה פרטית ברכה 4,2

נספח בינוי מנחה

איחוד וחלוקה	מסכות ראשית	אופי התכנית
לא איחוד וחלוקה	ועדה מחוזית	תכנית שניתן מכונה קוציאית רגילים

מחוז: תל אביב
מרחב תכנון מקומי: קריית אונו
רשות מקומית: קריית אונו
ישוב: קריית אונו
שטח התכנית: 2203 מ"ר
קנה מידה: 1:250

משרד הפנים מחוז תל-אביב
 חוק והתכנון והבינה תשכ"ה - 1965
 אישור תכנית מס' 388/14
 תכנית מאושרת מכח
 סעיף 108 (ג) לחוק
 גילת אורון
 יו"ר הוועדה המחוזית

נושאים וחלקות בתכנית:

גוש	מדג הגוש	חלקות בשלמותן	חלקי חלקות
6495	מסדר 73	73	-
6495	מסדר 74	74	-

חתימת מועדון תכנון
 גילת אורון
 יו"ר הוועדה המחוזית

שלב: הפקדה | מהדורה: 5 | תאריך: 17/11/12

חותמות מוסד התכנון:

הועדה המקומית לתכנון ולבינה - אוני
 תכנית מס' 388/14
 אושרה בישיבה מס' 283 ביום 27.11.12
 והועדה לועדה המחוזית לתכנון ולבינה
 עם המלצה מס' 237
 יושב ראש הוועדה
 מתת'ס הועדה

משרד הפנים מחוז תל-אביב
 חוק והתכנון והבינה תשכ"ה - 1965
 המקדמת תכנית מס' 388/14
 חוקת המחוזית לתכנון ולבינה החליטה
 ביום 23.12.12 לתפקיד את התכנית
 גילת אורון
 יו"ר הוועדה המחוזית

שמות וחתימות:

מגיש התכנית: מנהל/גב' סר גרית אוני
 טל: 052-2566566 | 072-2110949

חיוס בפועל: לא רלוונטי

בעלי חכיוות בקרקע	שם	מס' ח.ק.	שטח	חלק
נפתלי נד	01957446	1.0	1.0	100%
מרץ יויאק	588272	1.0	1.0	100%
דירית שם	520016247	1.0	1.0	100%
ורדק עדה	04498328	1.0	1.0	100%
נעננת אוני	3083351	1.0	1.0	100%

עורך התכנית: ד"ר גרית 2 ערית אוני
 טל: 054-4597170 | 1533-6355484

מועד: מועדון תכנון
 מועדון תכנון
 ת.ד. 9312 | מ.ר. 832
 03-9310021 | 0522-959820


הני משרד בוא"כ מידת המפרט הארצה/העמבית המורה רעם לחכיוות זו, וערכה על ידי
 ביום 04.02.11 והיא הכנה לפי הוראות נוהג מאית גבראסם דוגראת החוק והתקנות
 המודדים שבחוקה, זיקה רחוק והקוסטר מידה גרפית/ש/כחול/כדור ברזה אגליות
 מדידה אגליות מסאית גרמת חציר (ככל שה החוק) (מס' 1100) (מספר רישון: 832)
 עם המודד: 1100/1100 (מספר רישון: 832) מ.ר. 832

קריית אונו

גוש: 6495
 חלקת: 74,73
 הוכן בשביל: עיריית קריית אונו
 השטח: 73 = 1.184 ד"מ
 74 = 1.019 ד"מ

מפה טופוגרפית

קנה מידה 1:250

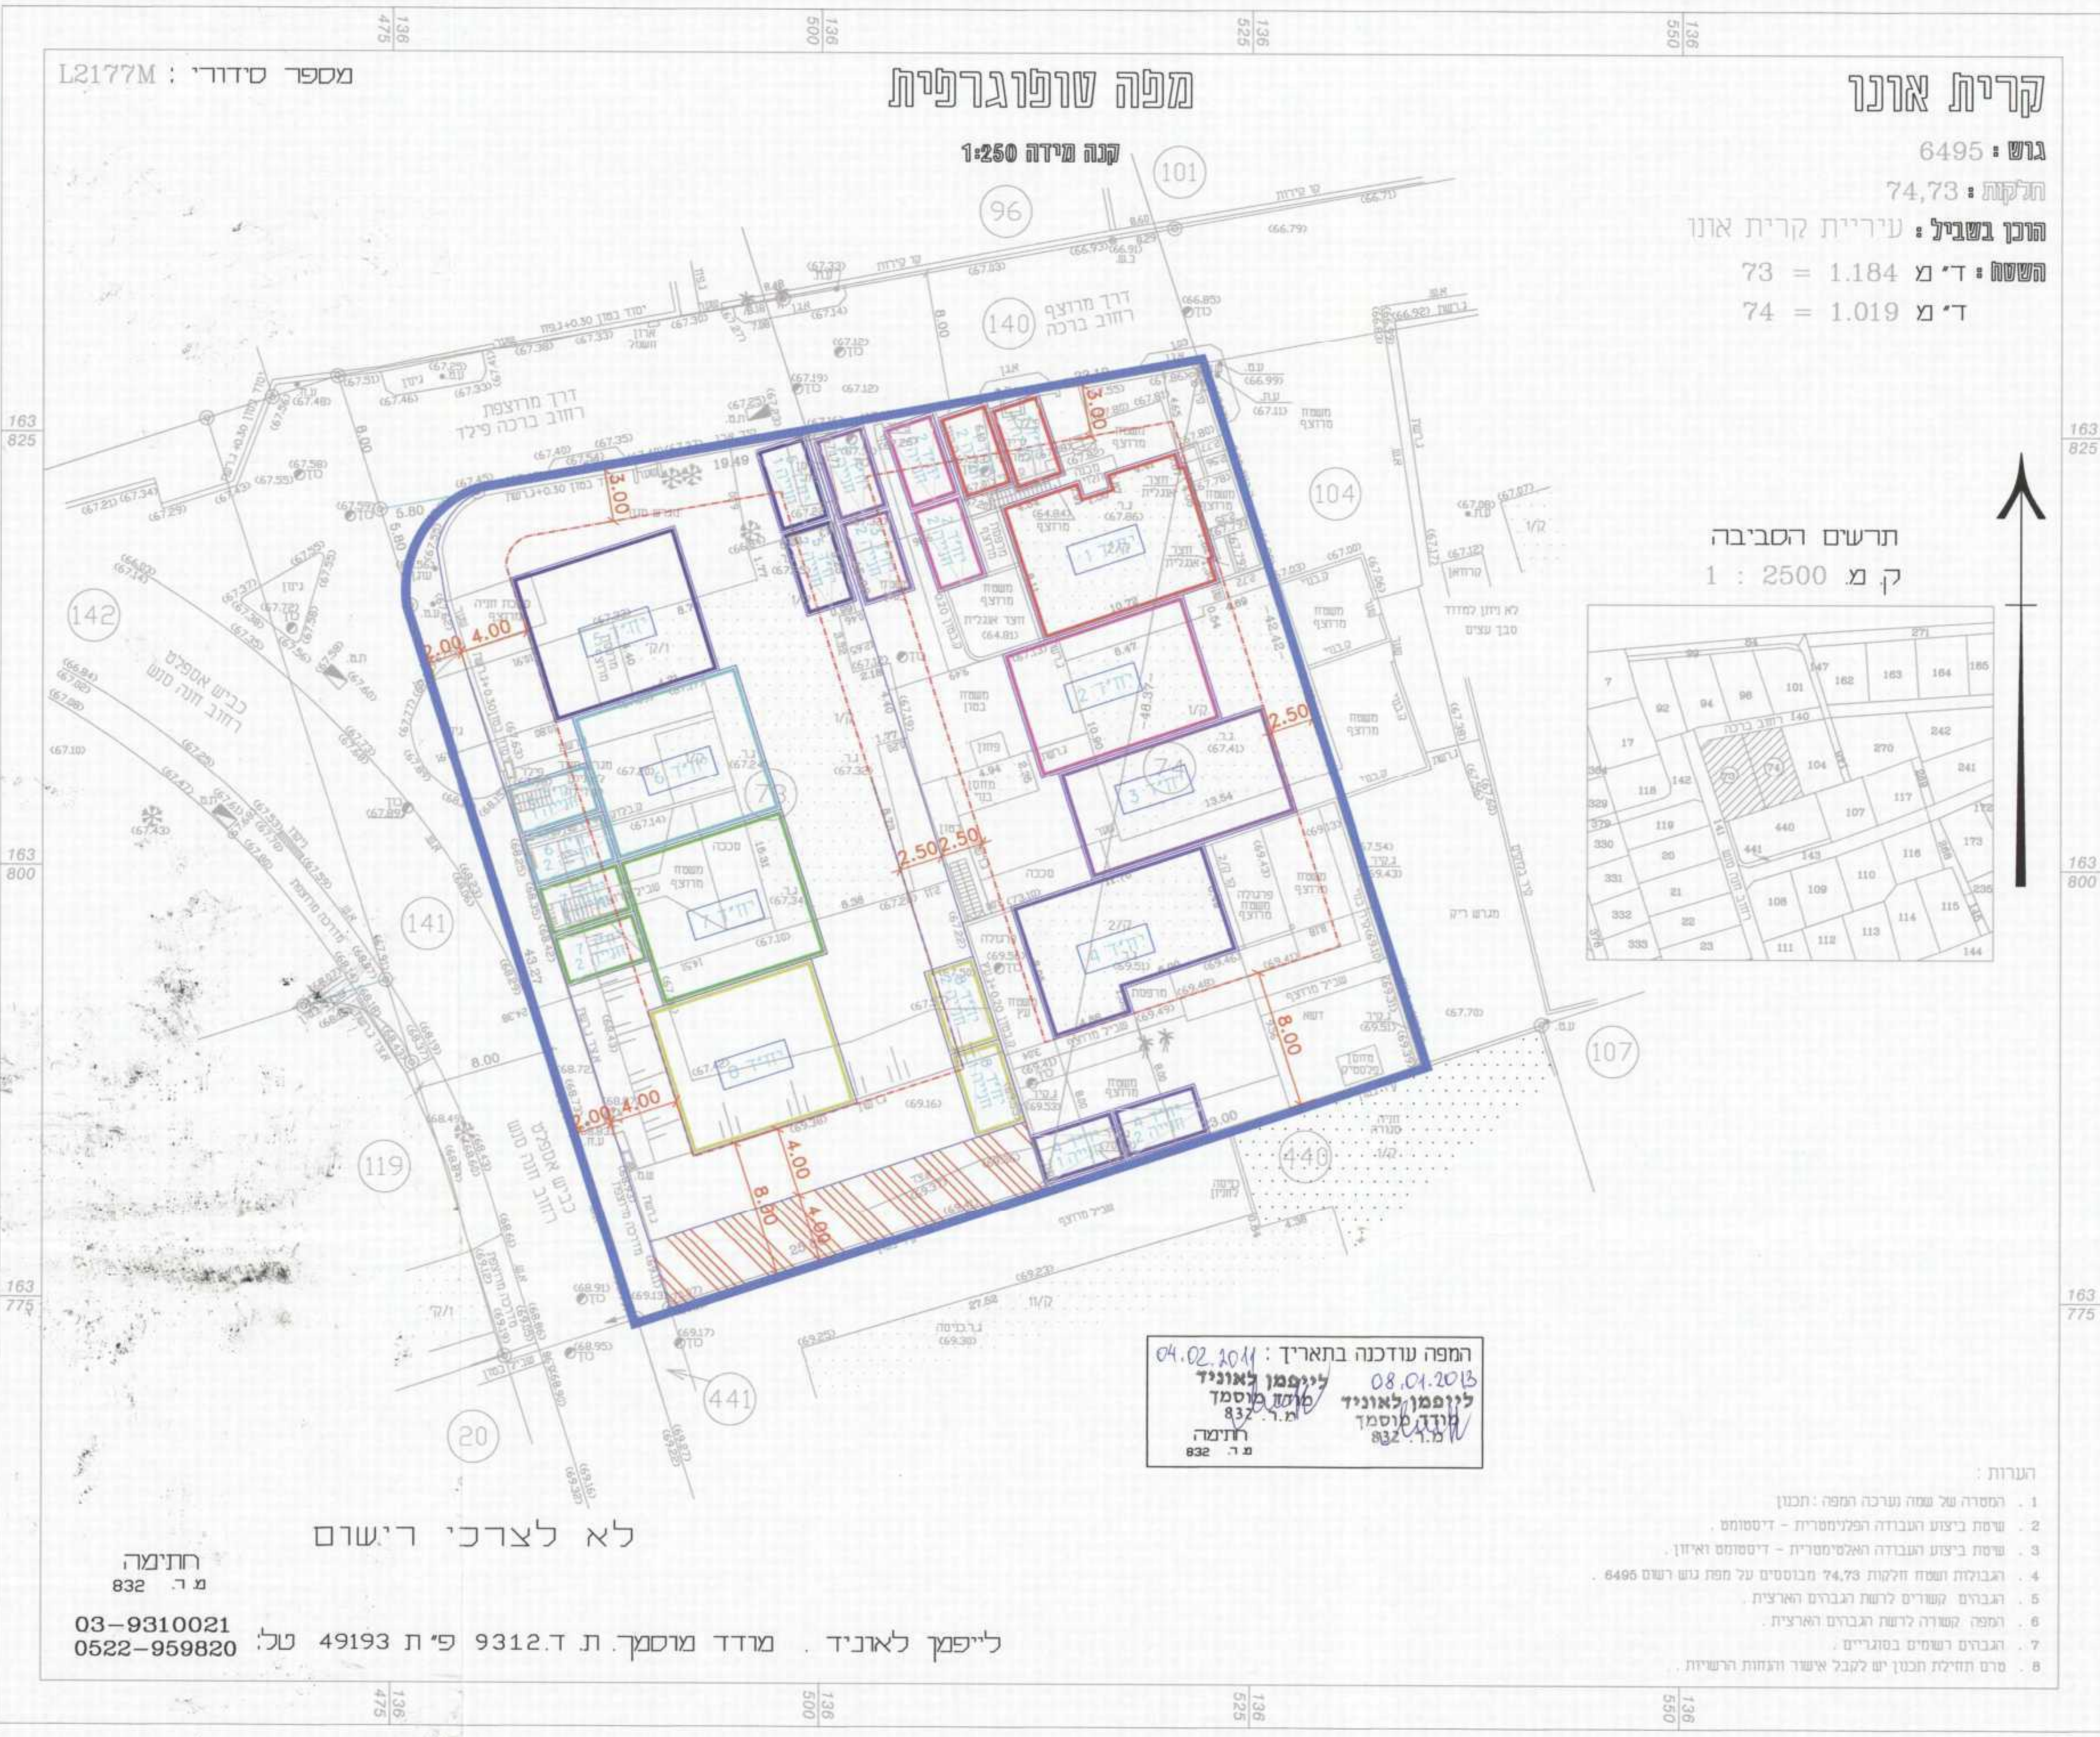

המפה עודכנה בתאריך: 04.02.2011
 ליופמן לאוניד
 מועדון תכנון
 מ.ר. 832

- הערות:
- המסדה של שמה וערכה המפה: תכנון
 - שימת ביצוע הגבולה הפלמיסרית - דיסטנס
 - שימת ביצוע הגבולה האלמיסרית - דיסטנס ואיון
 - הגבולות ושטח חולקות 74,73 מבוססים על חפת גוש רשום 6495
 - הגבולות קשורים לרשת הגבולות הארצית
 - המפה משמרת לרשת הגבולות הארצית
 - הגבולות רשומים בסוגריום
 - סרט החזית תכנון יש לקבל אישור והצעות הרשיות

לא לצרכי רישום

חתימה
 מ.ר. 832

ליפמן לאוניד . מודד מוסמך. ת.ד. 9312 פ"ת 49193 טל: 03-9310021
 0522-959820

נספח בינוי
 קנ"ח 1:250