

מאושרת

תכנית תא\מק\3983

"הירקון 18-20"

תכנית מפורטת

נספח בינוי

גרסה מס' 24/6/14
תאריך: 24.6.14
סימון: 2018-20

איחוד וחלוקה	מסכות ראשית	אופי התכנית
איחוד וחלוקה בתיבת כל הבניינים בהתאם לתוכנית	ועדה מחוזית	תכנית שניתן מכוחה להוציא היתרים

מחוז: תל-אביב
מרחב תכנון מקומי: תל-אביב
רשות מקומית: תל-אביב
שטח התכנית: כ- 852 מ"ר
קנה מידה: 1:250

גושים וחלוקות בתכנית:

גוש	סוג הגוש	חלוקות בשלמותן	חלקי חלוקות
6916	מוטדר	78,79,80,98	




חזומות מוסד התכנון:

<p>הועדה המקומית לתכנון ולבניה תל-אביב-יפו שם התכנית: תא/מק/3983 "הירקון 18-20" הומצאה לסמן חוקי (לאחר דיון בהתנגדויות) תאריך: 8.1.2014 פרופסקי 14-0001-2 אשרה לסמן חוקי פי' הועדה המחוזית לתכנון ובניה תאריך: 10.3.2014 ישיבה מס' 1159</p>	<p>משרד הפנים מחוז תל-אביב חוק התכנון והבניה תשכ"ה - 1965 אישור תכנית מס' 2018/24/14 תקנה המחוזית לתכנון ולבניה החלטיה ביום 10.3.14. לאשר את התכנית נילי אורון ד"ר הו"מ המחוזית</p>
---	---

שלב: מילוי תנאים למתן תוקף מהדורה: 1 תאריך: 1.4.2014

שמות וחתימות:

שם מ"פ	מספר ע"מ	מספר ע"מ	שם המ"פ	תפקיד	חתימה	תאריך
מגיש התכנית	017053786	017053786	ב"ר משה 16 ת"א	מגיש התכנית	[חתימה]	
עורכי התכנית	055529515	074-7884400	בלפור 44 ת"א	עורכי התכנית	[חתימה]	
עורכי התכנית	027804327	03-5602240	מסקוב 26 ת"א	עורכי התכנית	[חתימה]	

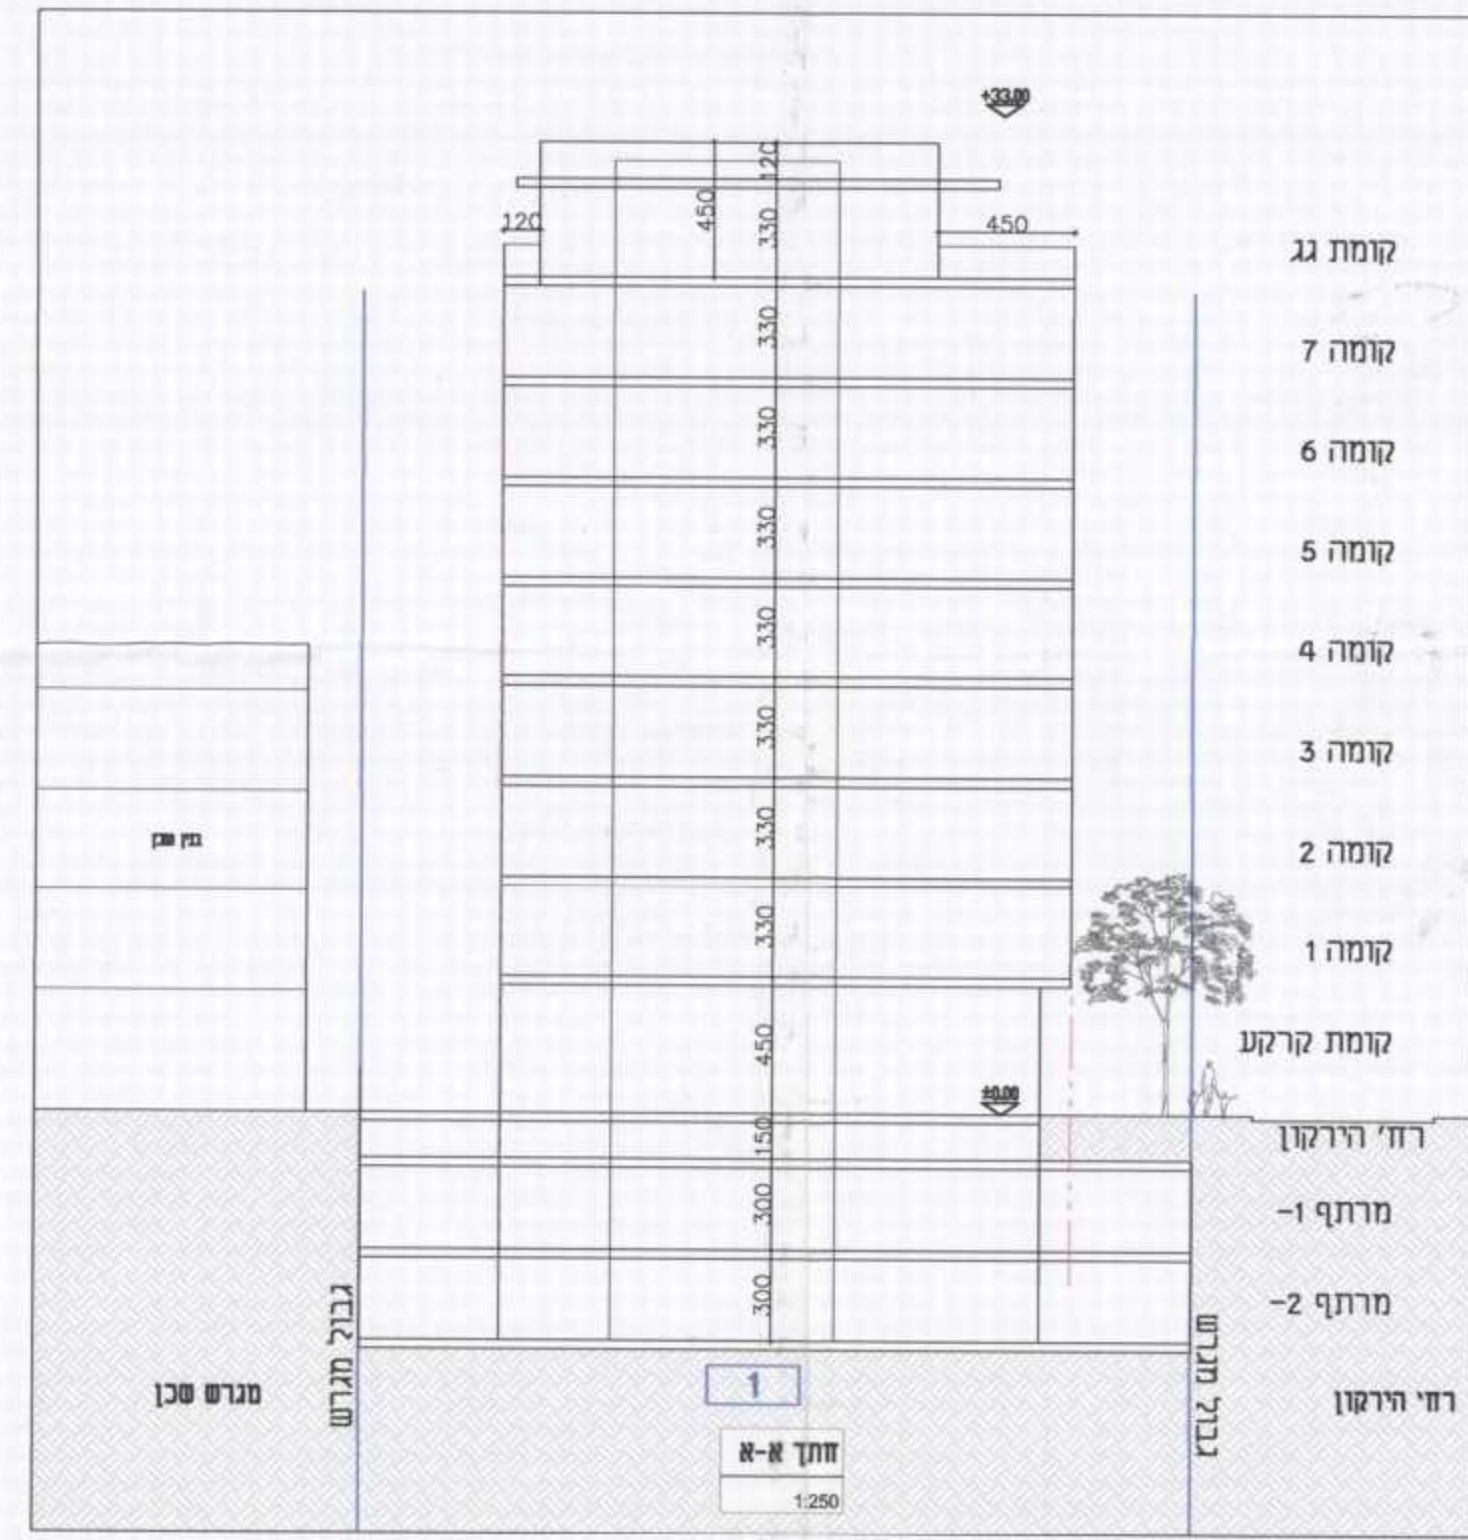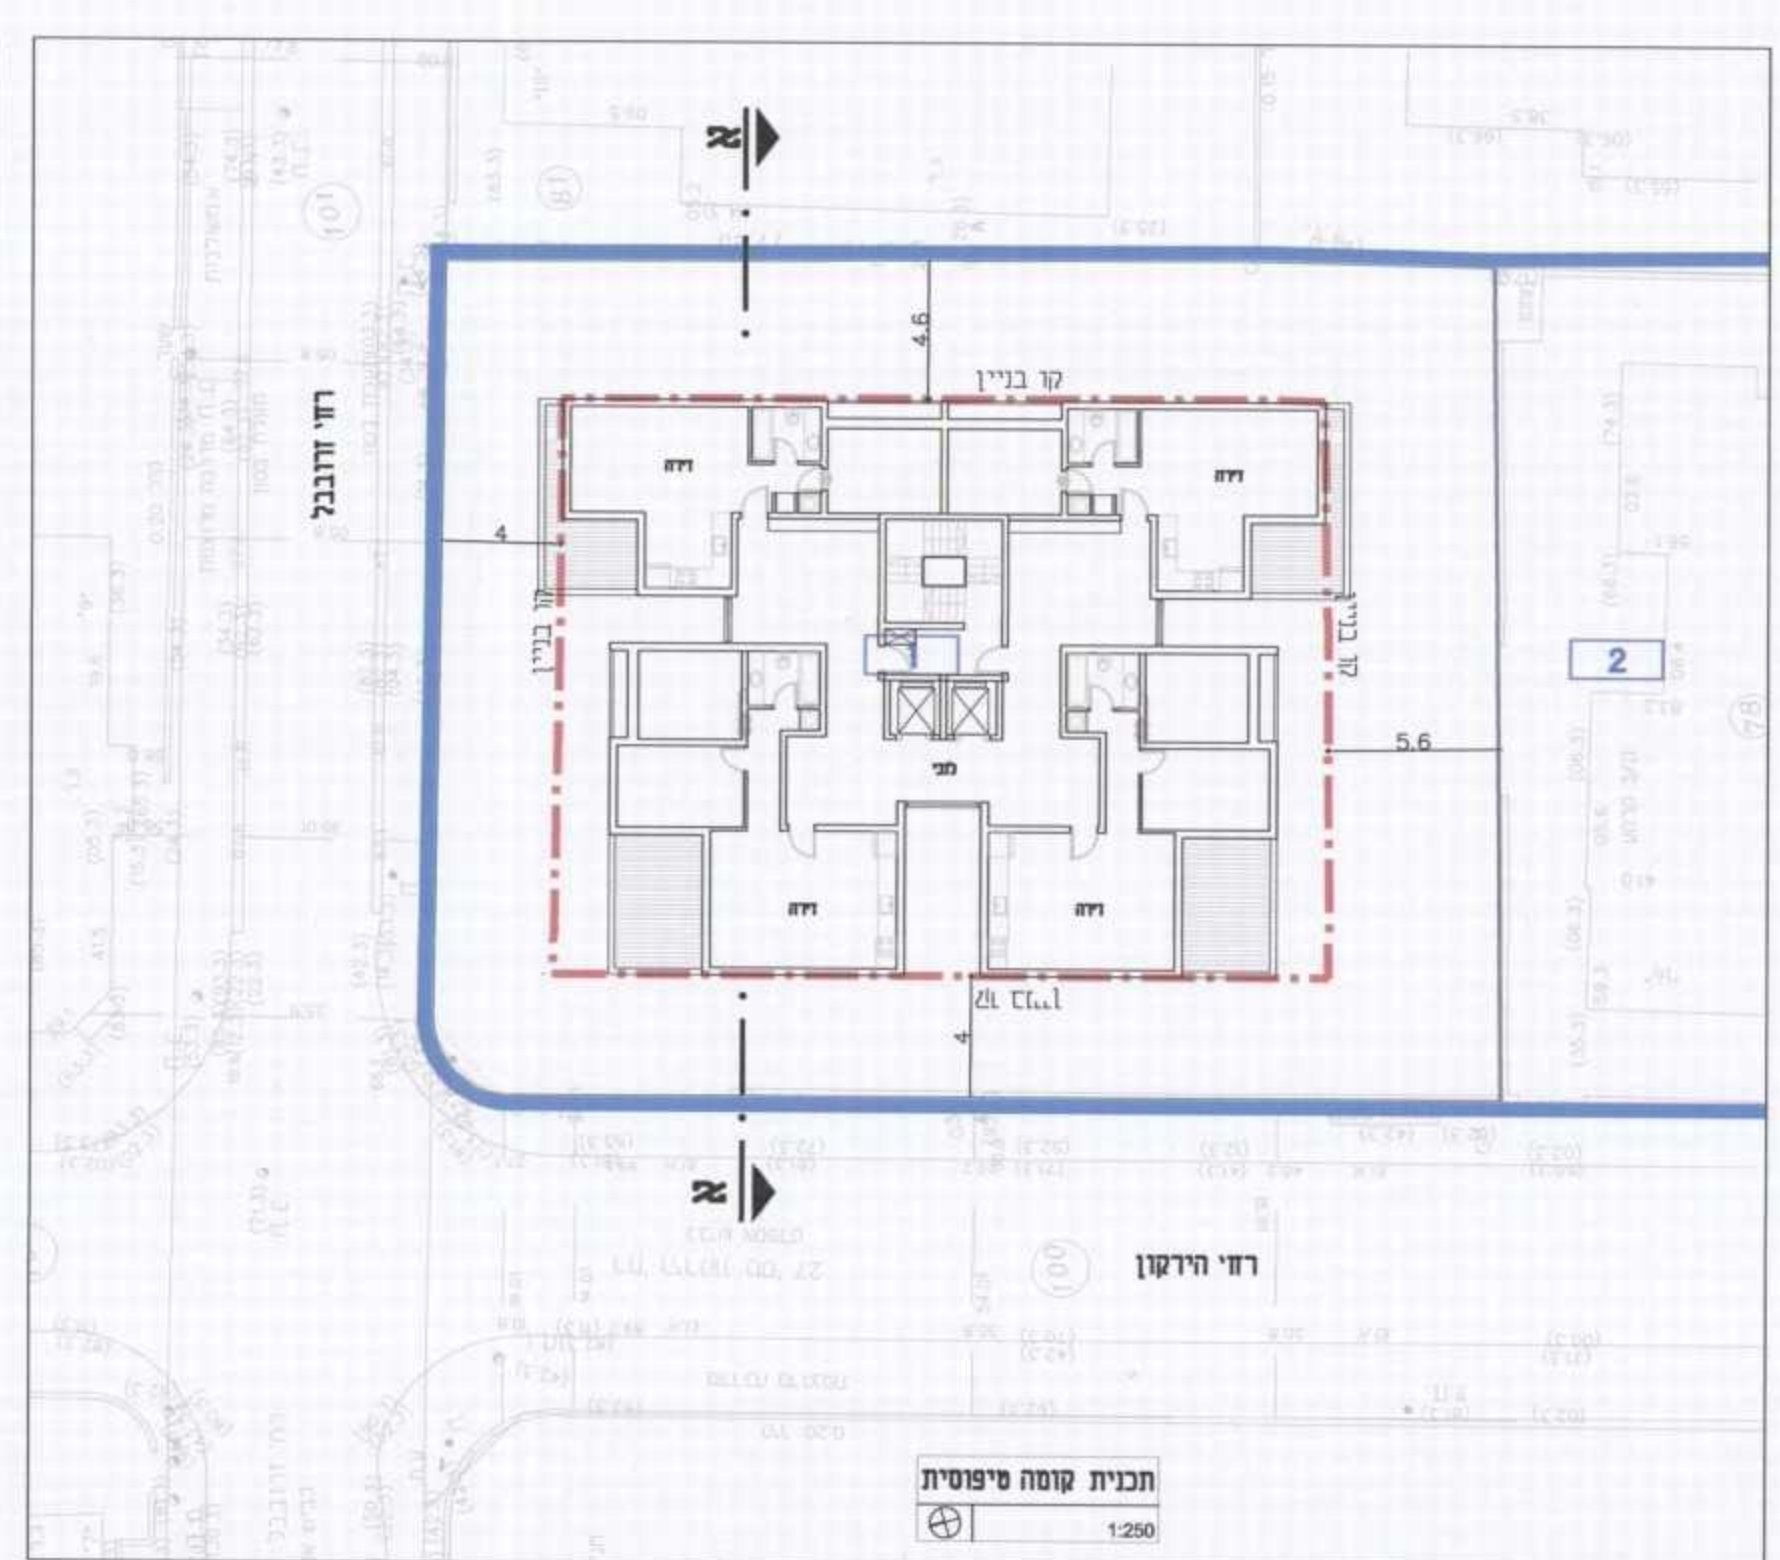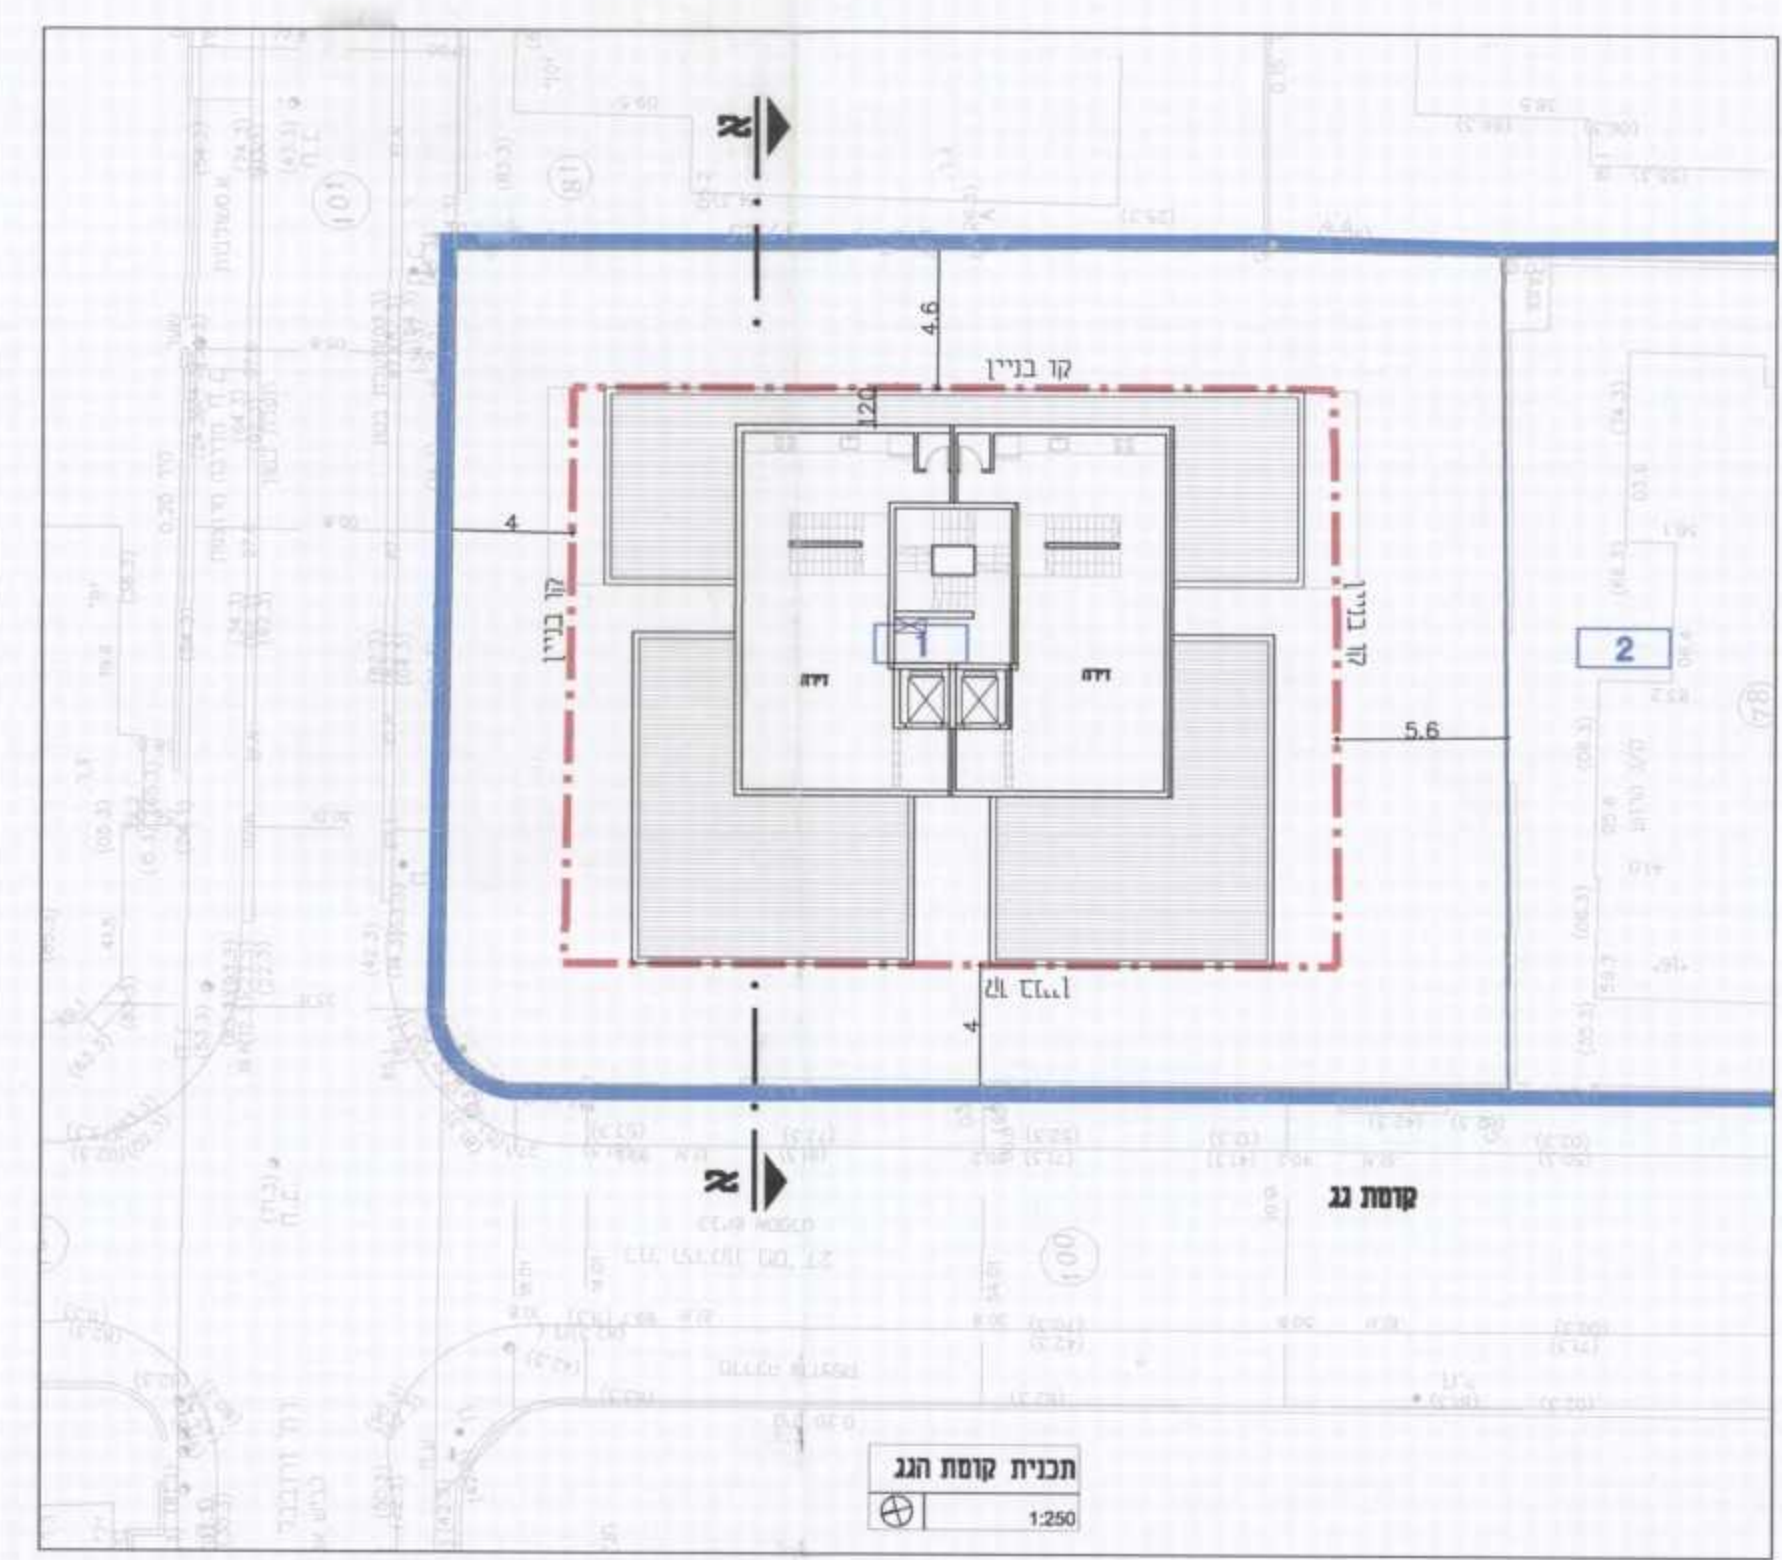

מקרא

- גבול החצית
- שטח מוצג
- שטח מוטד
- בניינים
- ש גבול
- מספר את שטח
- גבול את שטח
- מספר חדר
- ש בנין
- רחוב חדר

