תכנית 504-0159111 23/07/2017 13:33:02 נספח חשמל תוואי קווי חשמל ותקשורת מתוכננים, כולל מיקום ארונות ציבוריים.

נספח חשמל

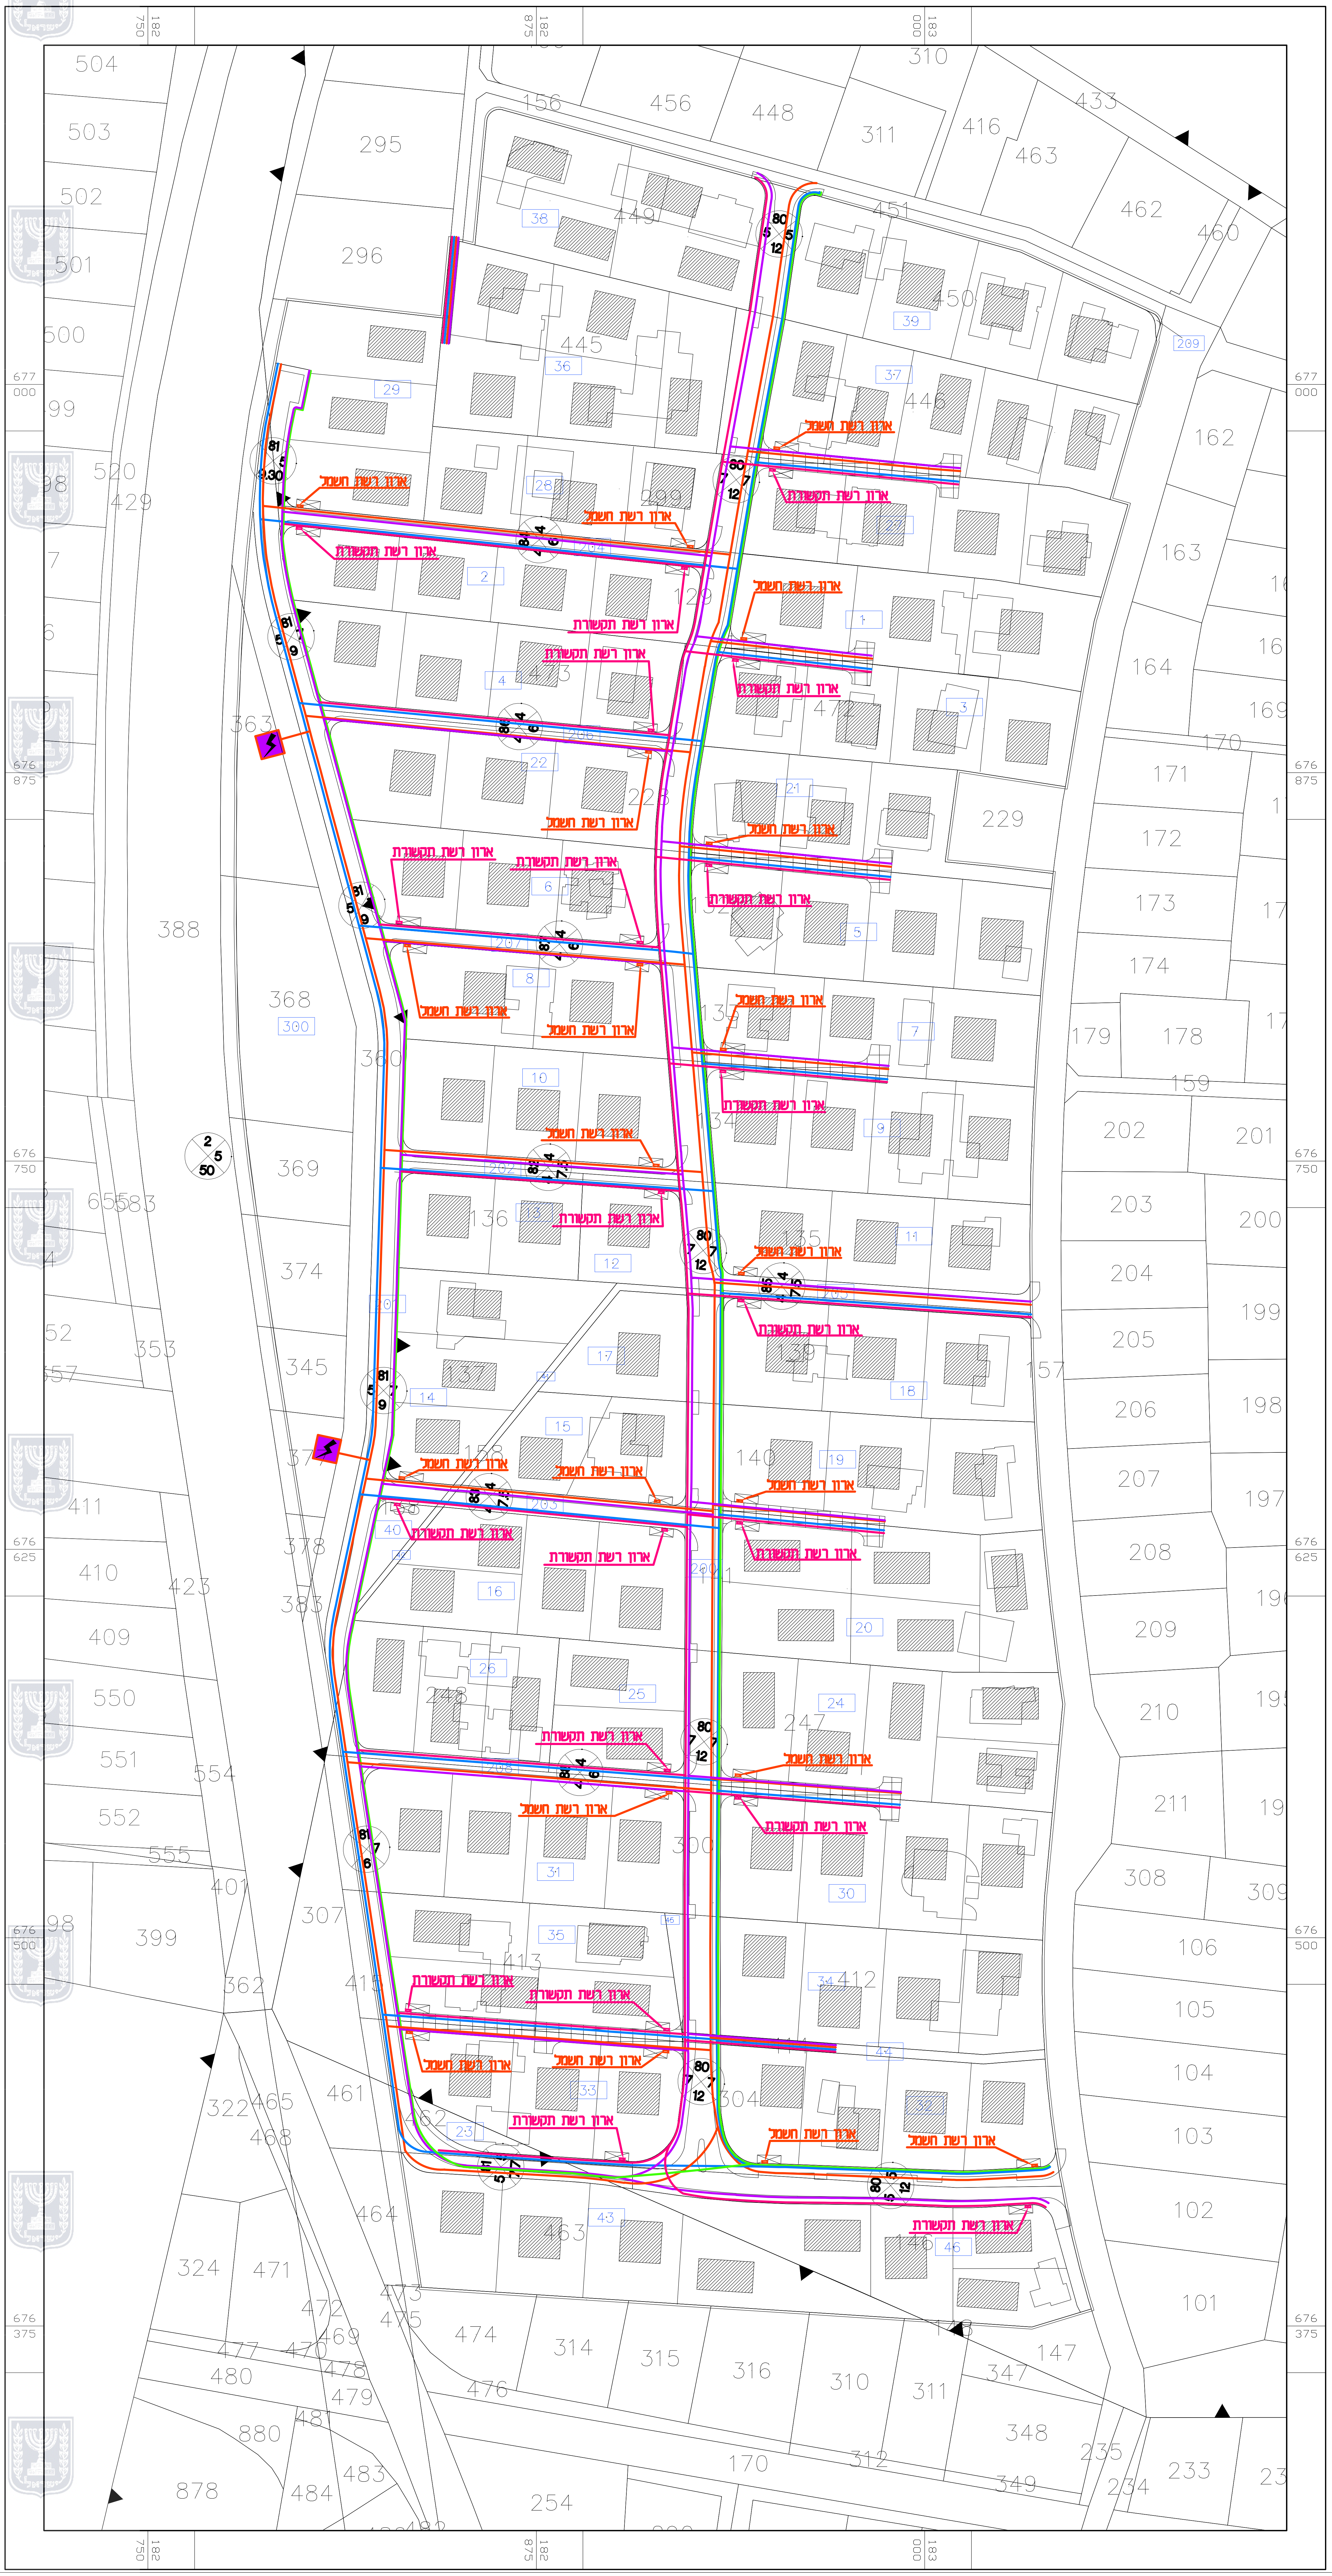

תוכנית מס' 504-0159111

הר/2014 – מתחם הנוריות
כפר שמריהו

נספח חשמל

איחוד וחלוקה	סמכות ראשית	אופי התכנית
ללא איחוד וחלוקה	ועדה מחוזית	תכנית שניתן מכוחה להוציא היתרים

מחוז : תל-אביב
מרחב תכנון מקומי : הרצליה
רשות מקומית : כפר שמריהו
ישוב : כפר שמריהו
שטח התכנית : 164,604.88 מ"ר
קנה מידה: 1 : 1000

גושים וחלקות בתכנית:

גוש	סוג הגוש	חלקות בשלמותן	חלקי חלקות
6665	מוסדר	129,132-141,146,158,228, 247, 412-414,445, 446 449,450, 472, 473	157,248,299,300,304
6666	מוסדר		462, 463
6669	מוסדר		345,360,363,368,369 374,377,378

שלב: מילוי תנאים למתן תוקף   מהדורה : 12   תאריך : 23.07.17

חותמות מוסד התכנון :

מקרא נספח חשמל

🟪	כבל תאורה תת קרקעי 5*16 באדמה בצינור שרשורי בקוטר 75 מ"מ + חוט נחושת 35 מ"מ במקביל לצנרת
🟥	תשתית בזק תת קרקעי
🟦	תשתית הוט תת קרקעי
🟩	סיב אופטי צינור שרשורי 75 מ"מ
🟧	תשתית חשמל תת קרקעי
▭	ארון רשת חשמל
▭	ארון רשת תקשורת
⚡	תחנת השנאה מקומית למתח גבוה

MW
METRA-WATT
Electrical Engineering
מטרה - וט הנדסת חשמל ובקרה 2009 בע"מ
בית "אמרגד" רח' השחם 32 פתח תקוה.
ת.ד. 7104 מיקוד 49170
טל. 03-9216440, פקס 03-9216441
e-mail: olga@metra-watt.co.il

עבור : FOR :
מ"מ
כפר שמריהו

	לעיון ●		למכרז ○		לביצוע ○	
	שם	תאריך	שם	תאריך	שם	תאריך
בוצע	ניר	23.10.12				
אישר	משה	23.10.12				

מתקן : PLANT: דרום מערב כ.שמריהו- מתחם הנוריות

נושא : TITLE : נספח למערכות חשמל ותקשורת

שרטוט מס' DRW. No. 2376-NESPAH-12
דף PAGE 1 מתוך FROM 1
מהדורה REV. 12
ק"מ SCALE 1 : 1250
מידות SIZE 594 x 841

המבצע אחראי לבדיקת המידות ולהתאמתם במקום!
על המבצע לבקר את כל המידות פרטי הציוד ופרטי פיקוד ועל כל טעות, אי התאמה עליו להודיע למתכנן.
שרטוט זה הינו רכוש בלעדי של מטרה-וט בע"מ.
אין להעתיק ממנו, להראותו לצד שלישי או להשתמש בו לכל מטרה שהיא ללא הרשאה בכתב ממטרה-וט בע"מ.

שרטוט מס' DWG.No	תיאור DESCRIPTION

שרטוטי סימוכין REFERENCE DWG.

מס' No.	תיאור DESCRIPTION	אישר APP	תאריך DATE
12	עדכון כללי	ניר	23.07.17
11	עדכון כללי	ניר	02.06.16
10	עדכון כללי	ניר	02.03.16
9	עדכון כללי	ניר	15.01.15
8	עדכון כללי	ניר	25.12.13
7	עדכון כללי	ניר	02.12.13

מהדורה REVISION

תאריך / יועצים / תפוצה	פיקוח	ניהול פרוייקט	יזם	קבלן	בטיחות	מעליות	אינסטלציה	מיזוג אויר	קונסטרוקטור	אדריכל
23.07.17		*1	*1							*1
02.06.16		*1	*1							*1
02.03.16		*1	*1							*1
15.01.15		*1	*1							*1
25.12.13		*1	*1							*1
02.12.13		*1	*1							*1
27.11.13		*1	*1							*1