

הועדה המקומית לתכנון ולבניה בני ברק
 החליטה לאשר להמקדה/ לתת תוקף
 לתכנית מס' 3263
 ביום 26.8.13

מס' תכנית: 3263
 מס' תעודת: 26.8.13
 מס' תעודת: 26.8.13

מס' תעודת: 26.8.13
 מס' תעודת: 26.8.13

בב/מק/3263

תכנית מפורטת
 שם התכנית: שינוי קווי בניין ברח' יהודה הנשיא 51.49

בינוי

איחוד וחלוקה	סמכות ראשית	אופי התכנית
ועדה מקומית	תכנית שיתוף מרחב להוציא היתרים	

- מחוז : תל אביב
- מרחב תכנון מקומי : בני ברק
- רשות מקומית : בני ברק
- שטח התכנית : 957 מ"ר
- קנה מידה : 1 : 250
- גושים וחלקות בתכנית:

גוש	סוג הגוש	הלקות בשטח	חכמי חקיקה
6124		84	

חורמות מוסד התכנון :



שלב: הפקדה מהדורה : 1 תאריך :


שמות וחתימות :

שם	פדידה סניאני	חתימה	
שם	סאב יהודה	חתימה	
שם	סאב מרים	חתימה	
שם	שוכני יהודים - סאב אסתר	חתימה	
שם	שוכני יהודים - סאב	חתימה	

שם	פדידה סניאני	חתימה	
שם	סאב יהודה	חתימה	
שם	סאב מרים	חתימה	
שם	שוכני יהודים - סאב אסתר	חתימה	
שם	שוכני יהודים - סאב	חתימה	

שם	עורך התכנית	חתימה	
שם	מסלול	חתימה	

שם	מסלול	חתימה	
שם	מסלול	חתימה	
שם	מסלול	חתימה	

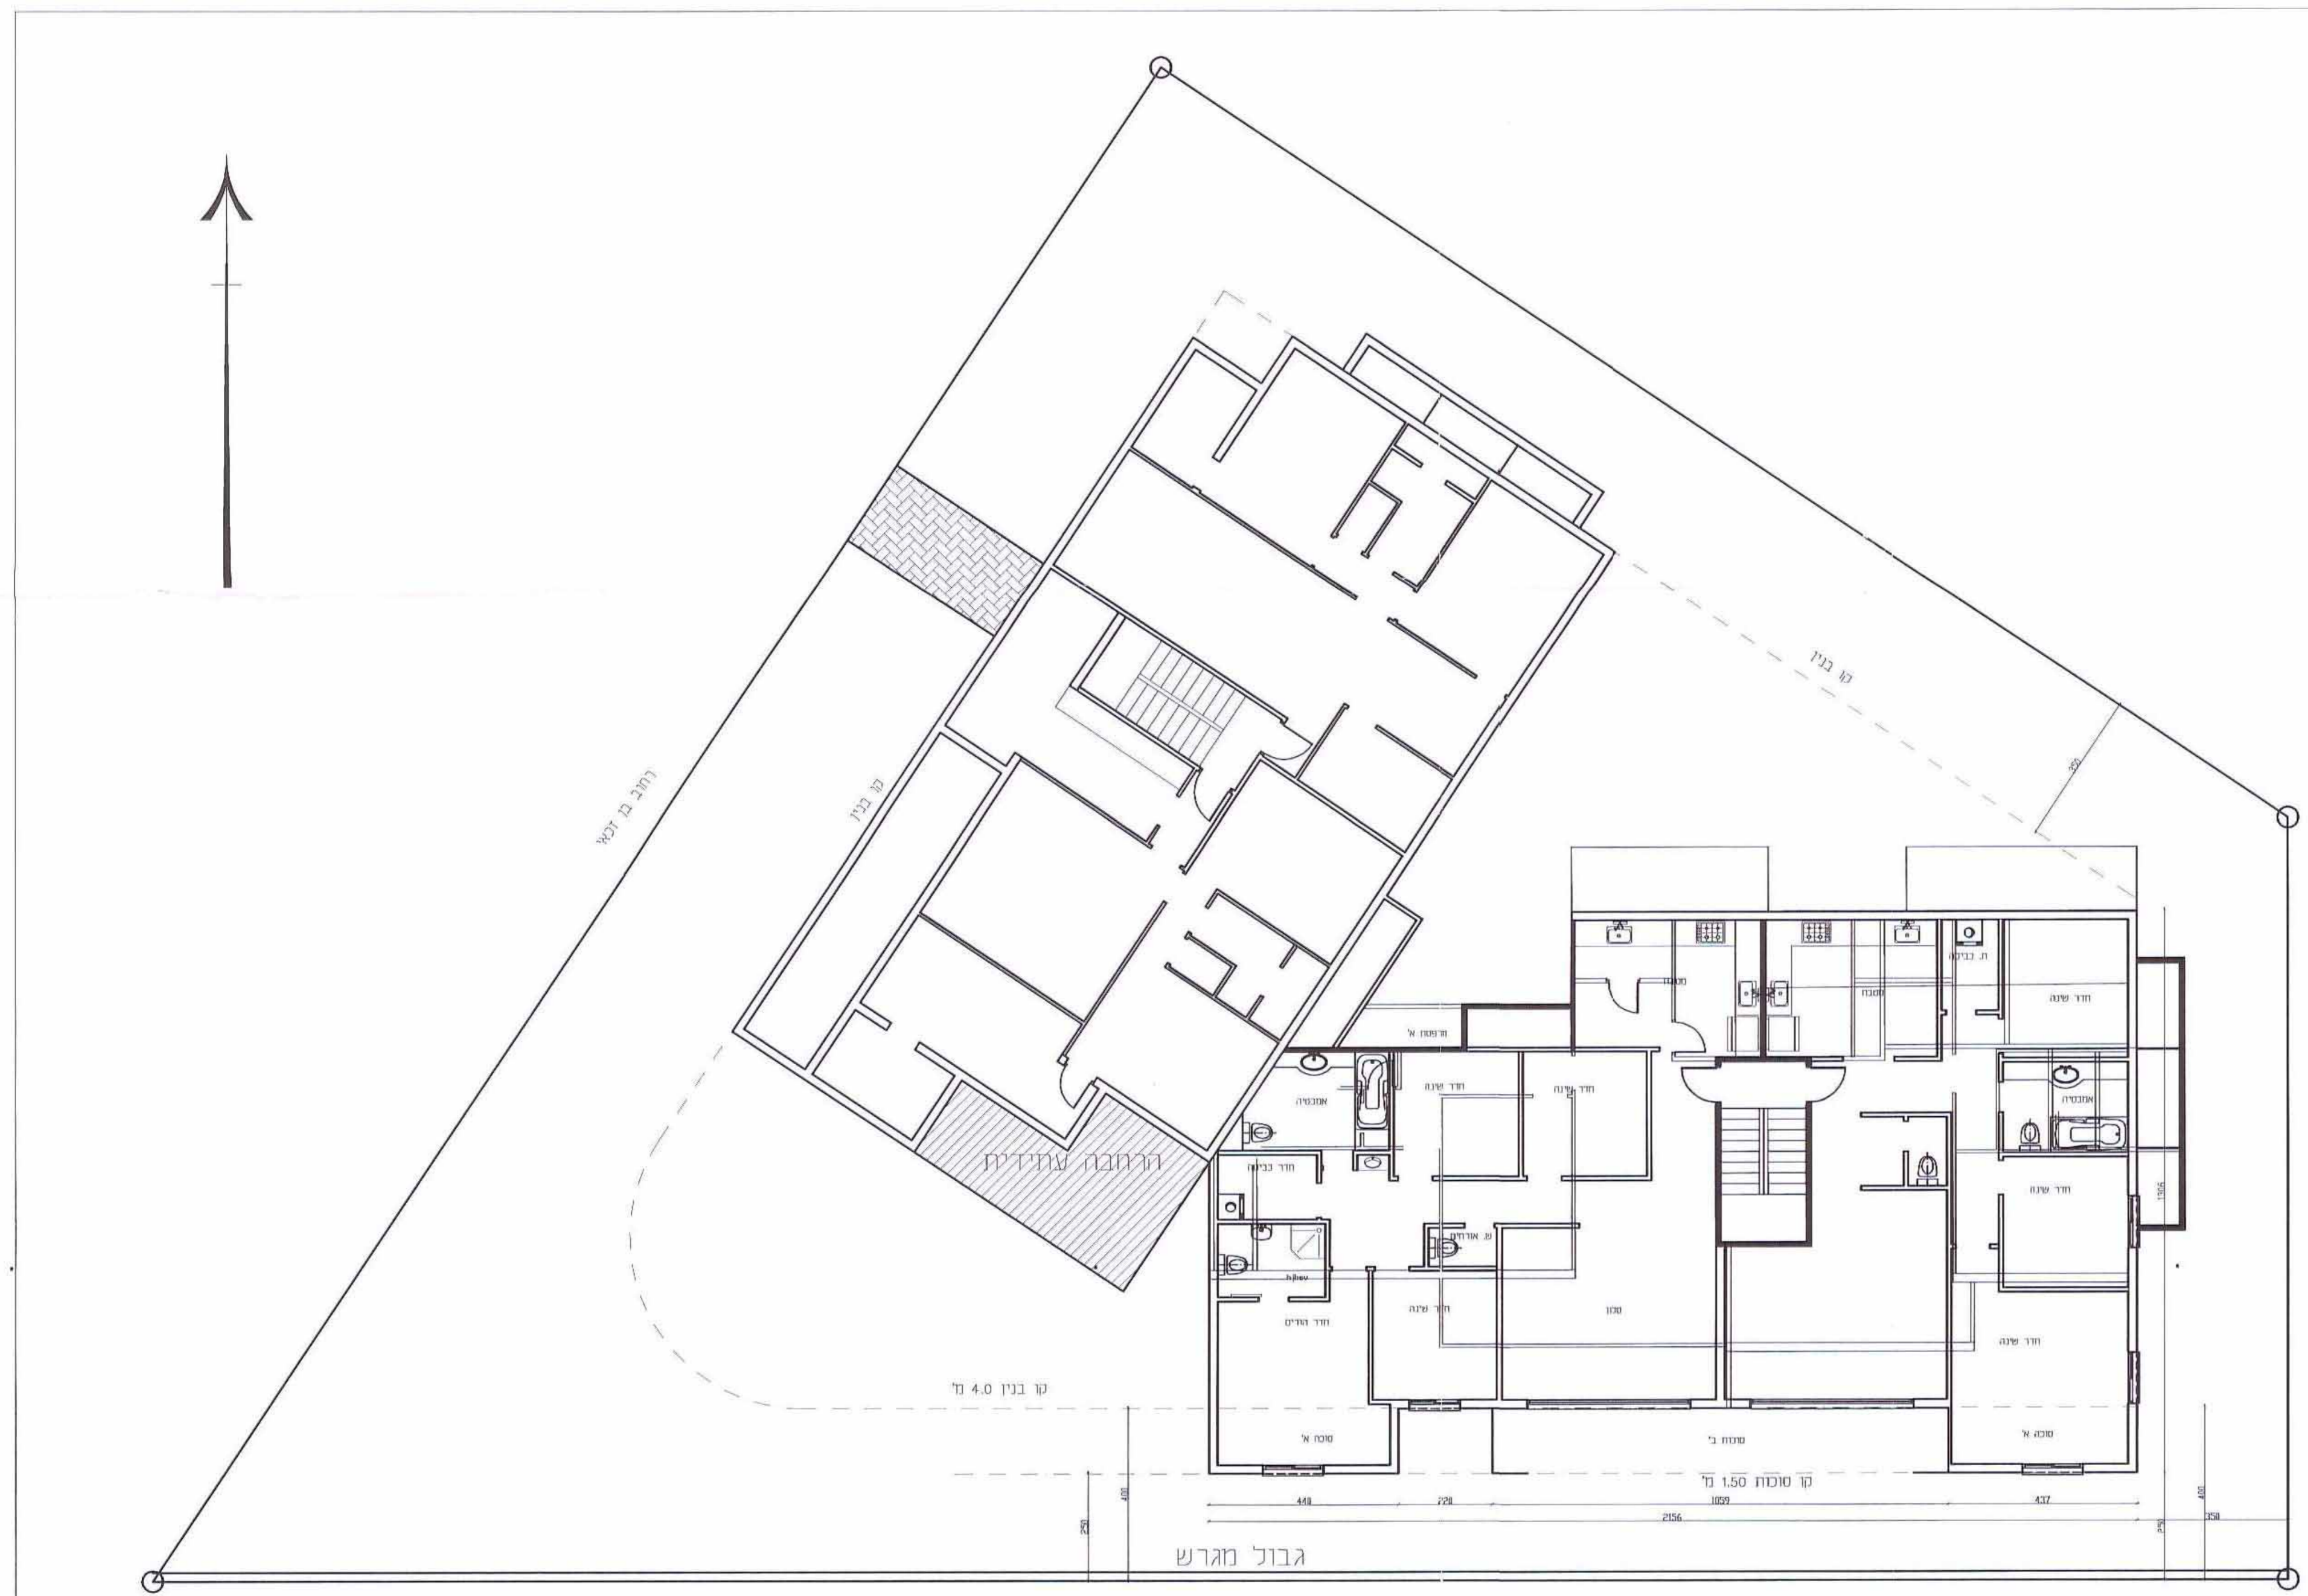

תכנית קומה א' (טיפוסית) 1:100

רחוב יהודה הנשיא