



חזית רחוב תפשי"י




חזית רחוב הרע"ד




חזית רחוב תפשי"י




חזית רחוב הרע"ד

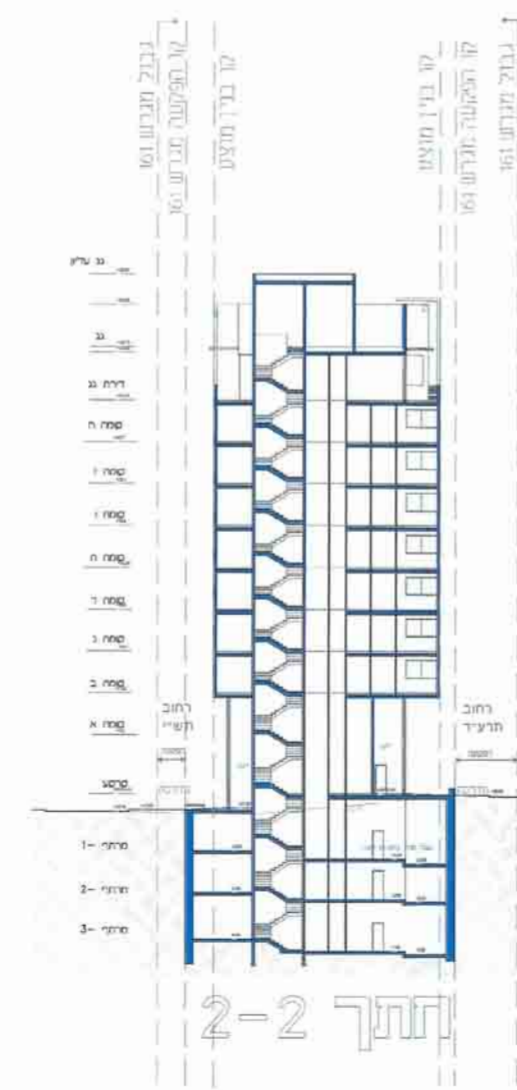


חתך 2-2

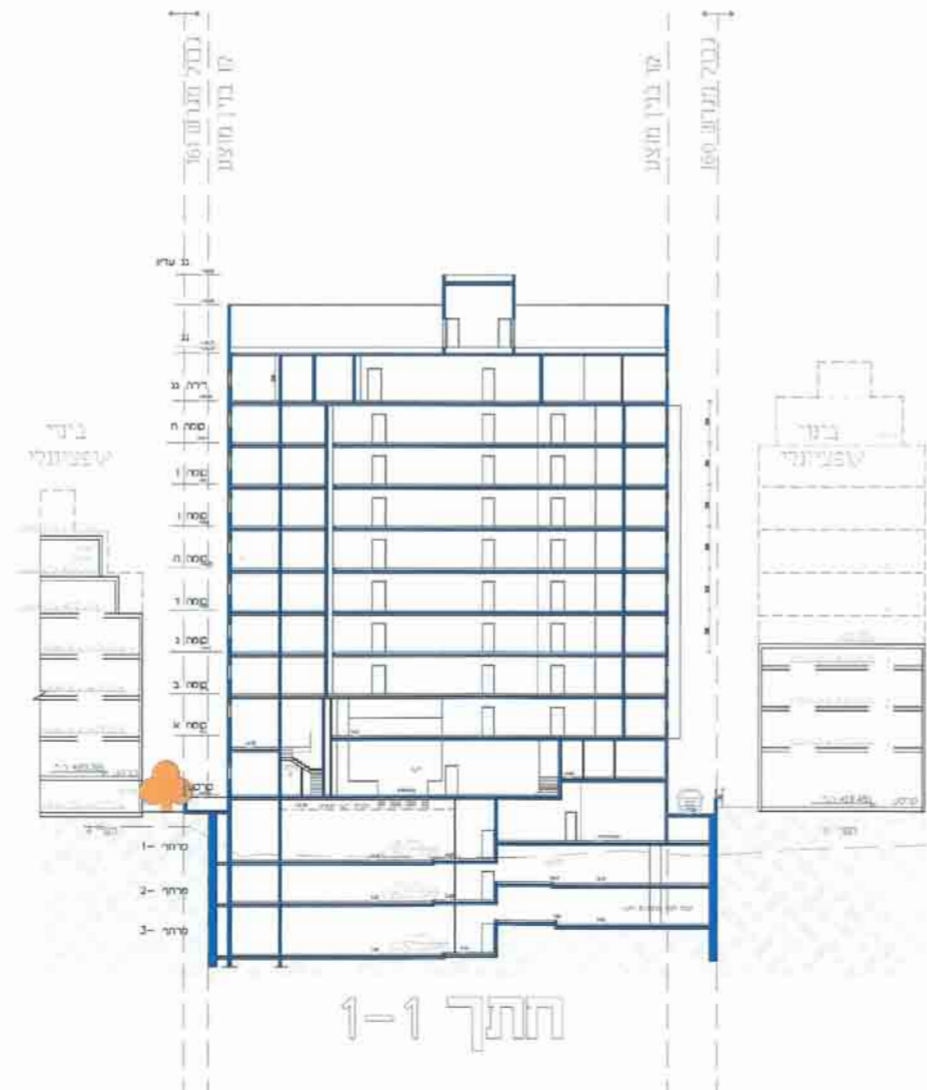


חתך 1-1

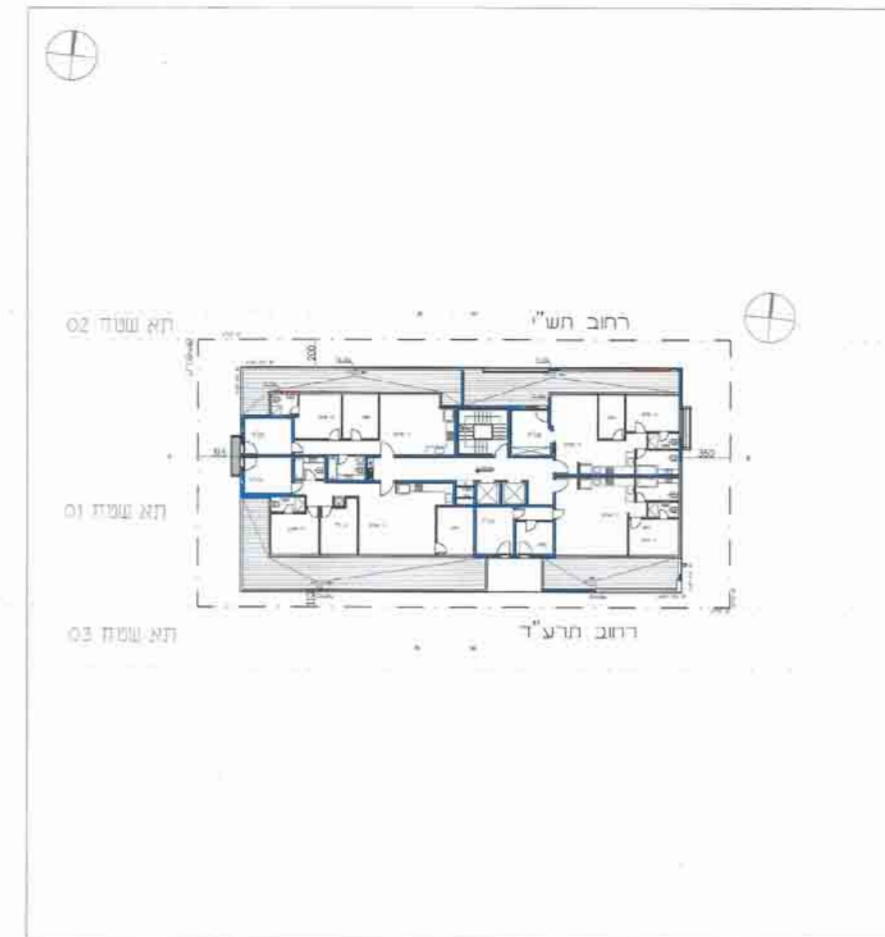


תכנית דירת גג 1:250

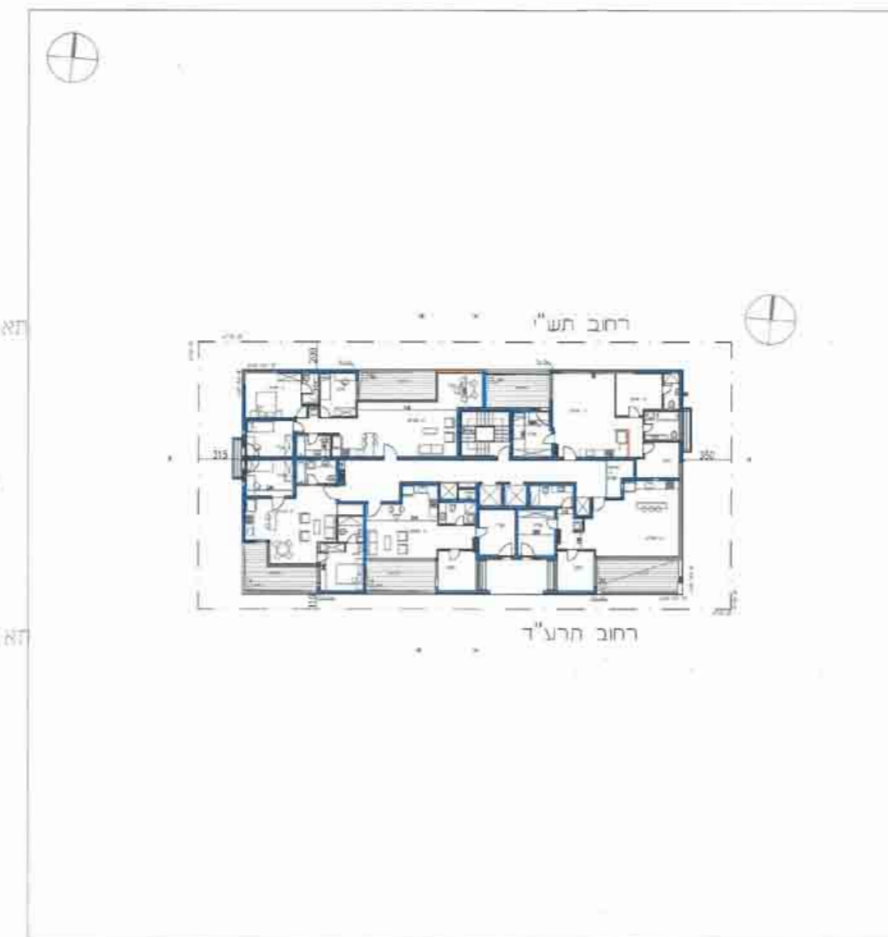


תכנית קומה 2-8 1:250

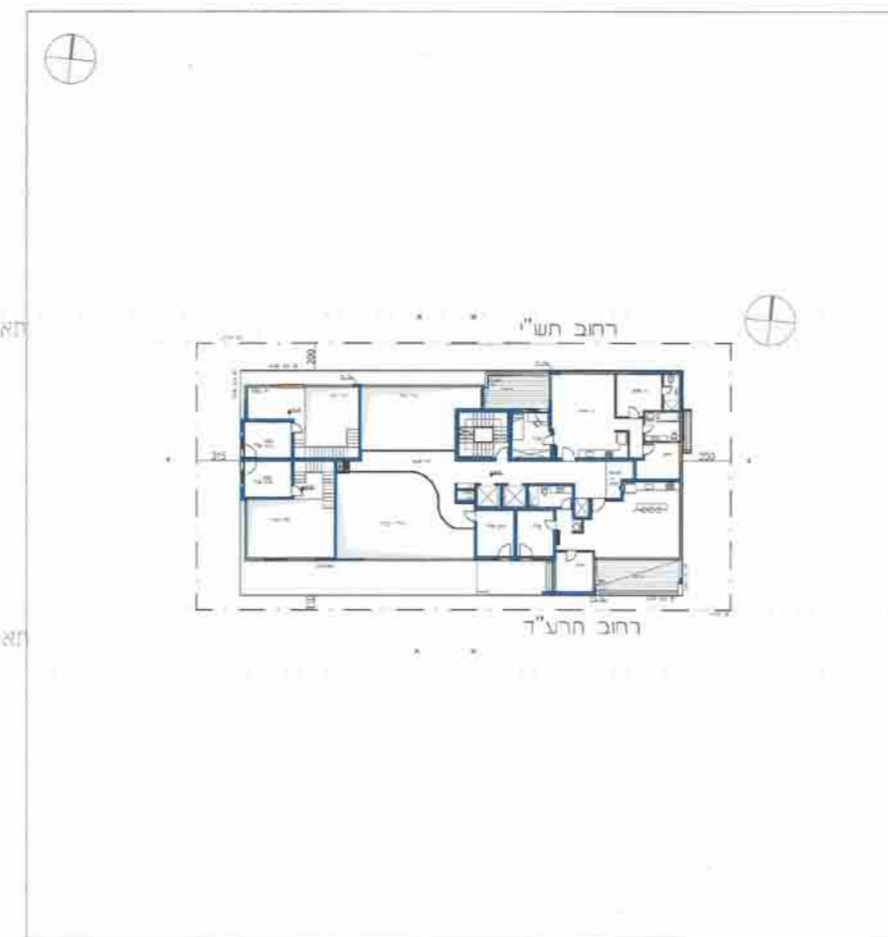


תכנית קומה 1 1:250

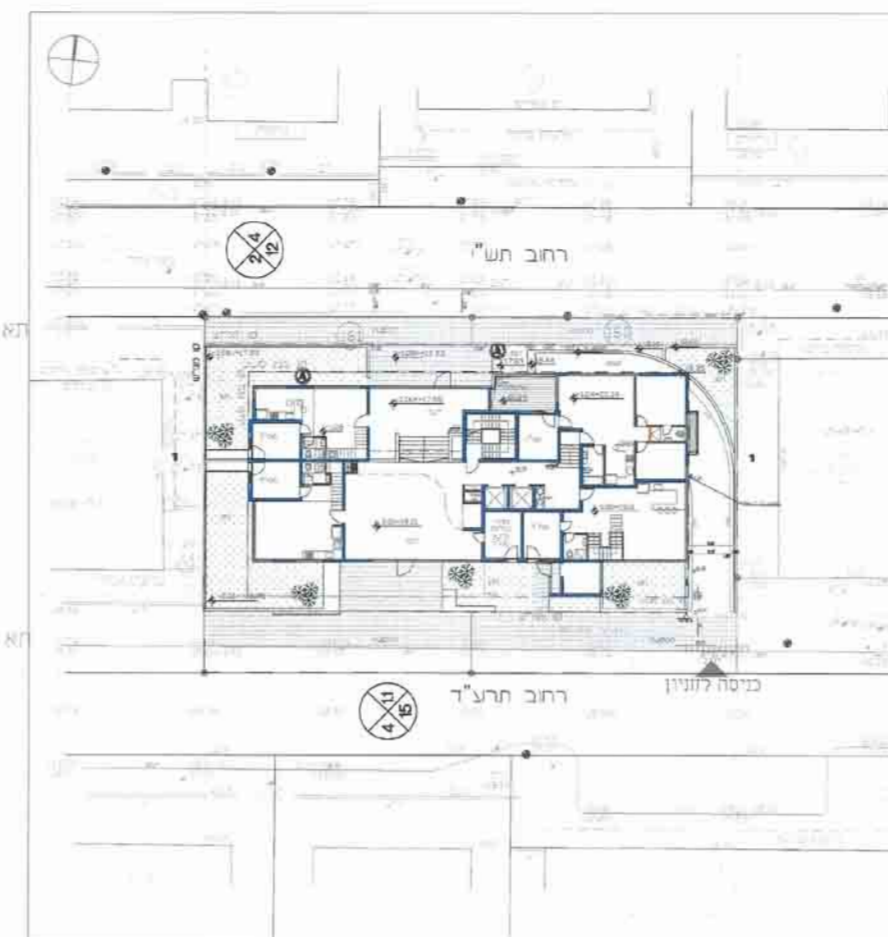


תכנית קומת קרקע 1:250

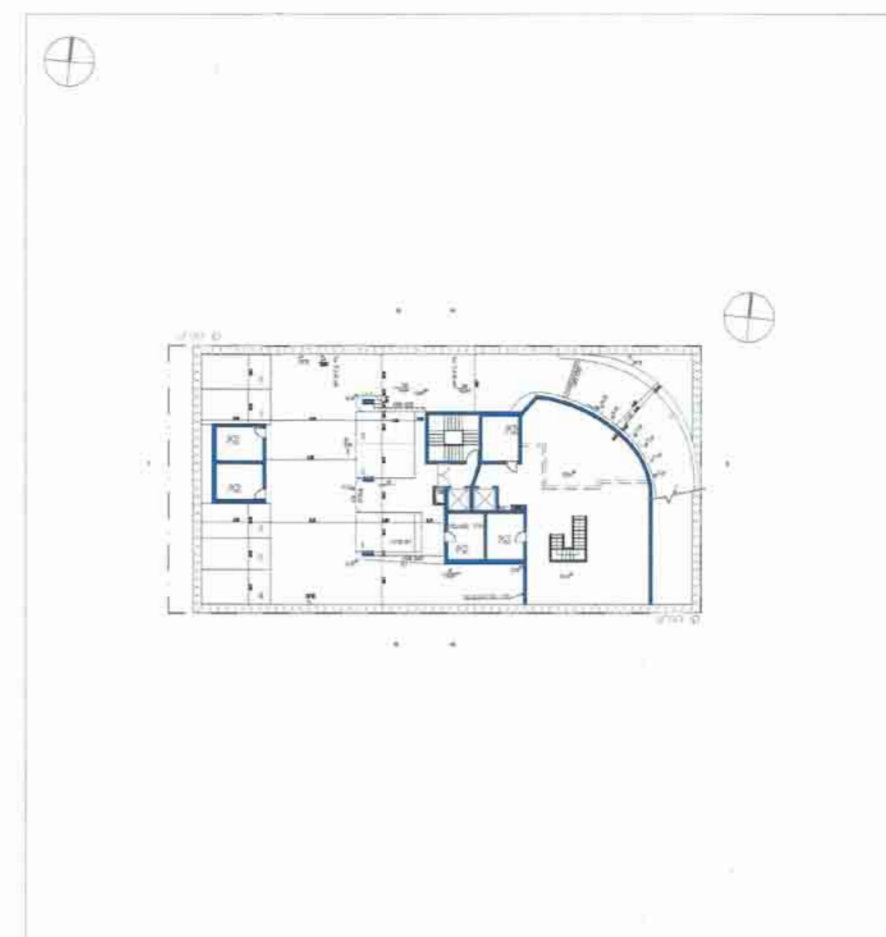

תכנית קומת מרתף 1-1 1:250


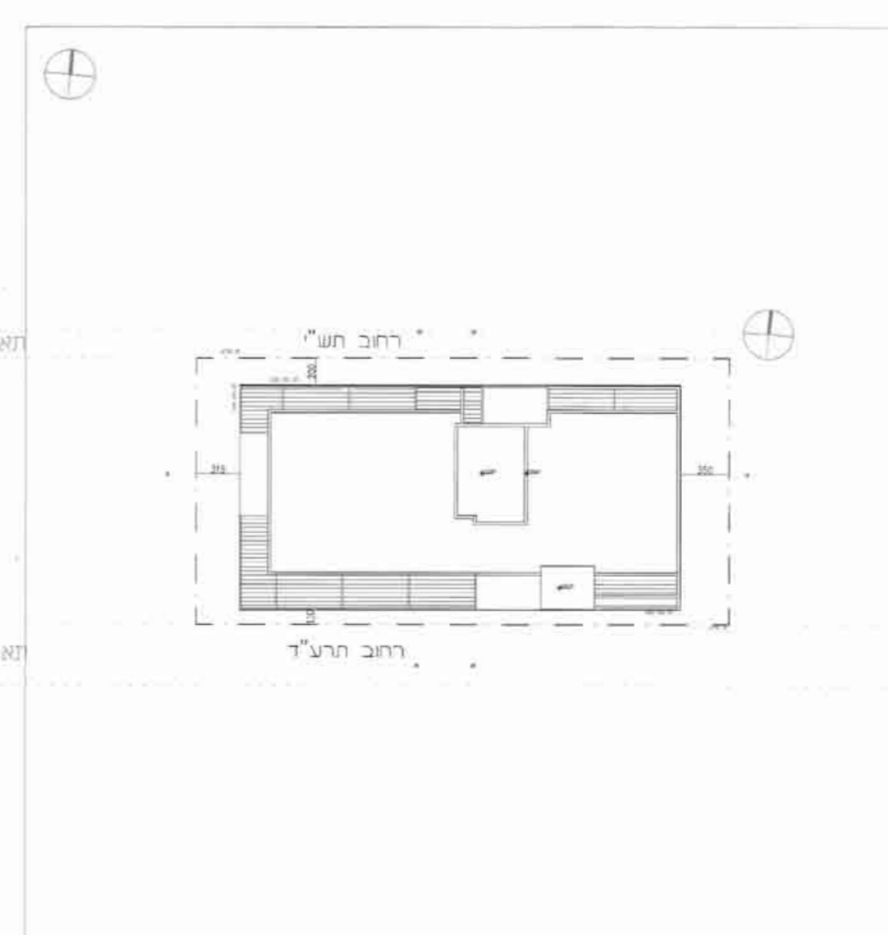


תכנית קומת גג עליזון 1:250

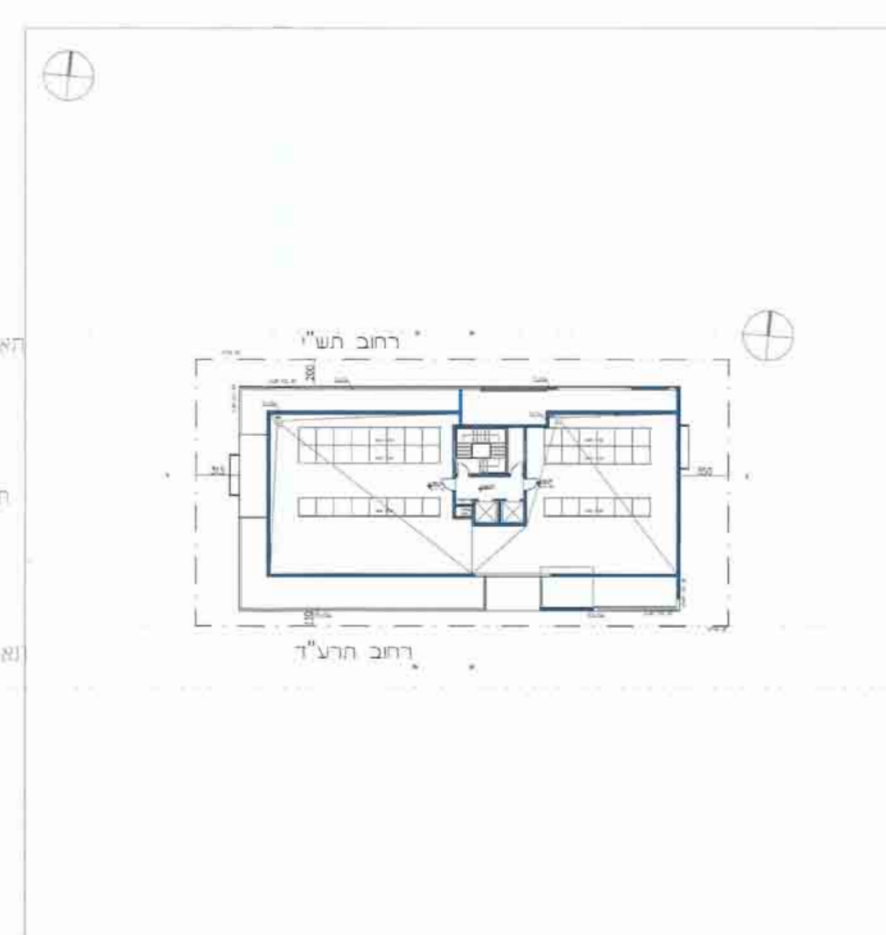

תכנית קומת גג 1:250

מצב מוצע

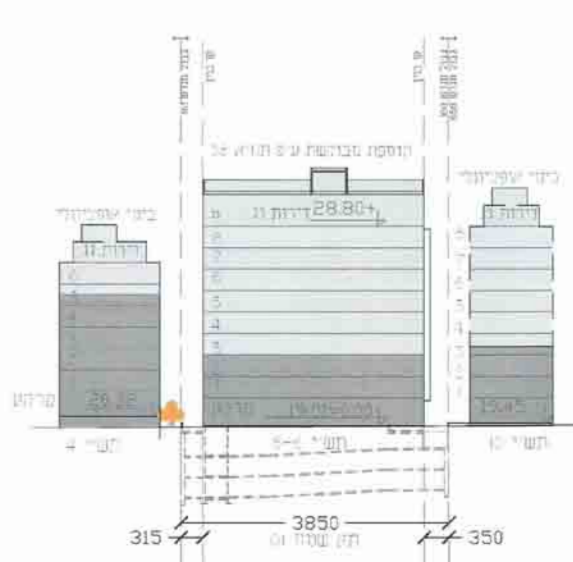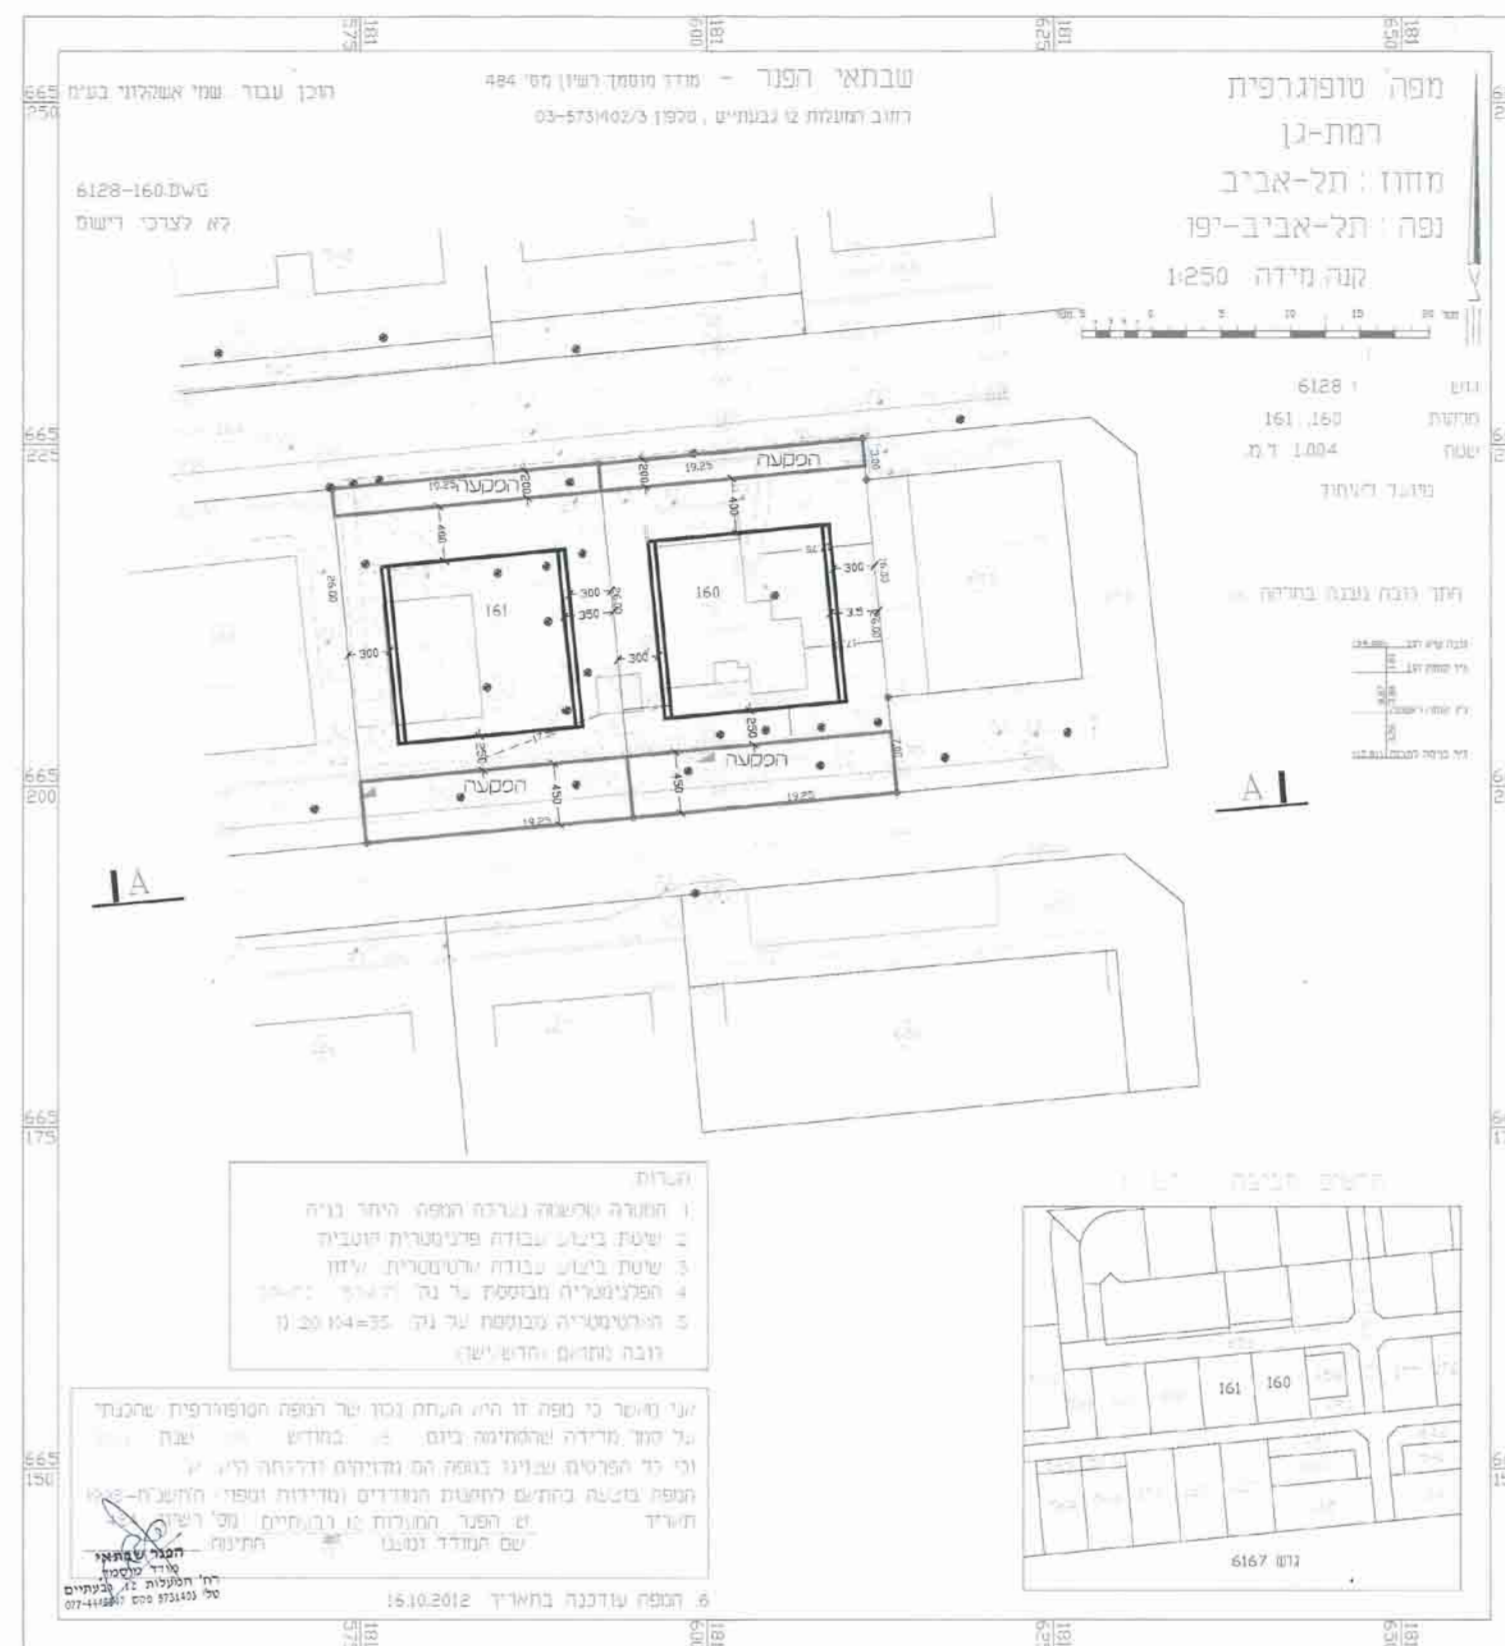

חתך A-A רחוב הרע"ד 1:500

**תכנית מפורטת מספר רג\מק\1564\א**  
תכנית מפורטת

**חשי"י 6,8 מ"מ תמ"א 38**  
**נספח בינוי מנודה**

אזור הולמה	מסכת ראשית	אזור התכנית
מזרח	תל אביב	מזרח תל אביב
מרחב תכנון מקומי	רמת גן	רמת גן
רשות מקומית	רמת גן	רמת גן
שטח התכנית	1.004 דונם	
שנה מידה	1:250	

נושאים והלקוחות בתכנית	גוש	מספר	חוקי חלוקה
מספר חלקות	160, 161	128	חוקי חלוקה

**שמות וחתימות:**

שם	תפקיד	חתימה
ד"ר יעקב גולן	אדריכל	[חתימה]
ד"ר יעקב גולן	אדריכל	[חתימה]
ד"ר יעקב גולן	אדריכל	[חתימה]

**הודעה:**

התוכנית מוגשת לרשות המקומית לצורך אישור. כל שינוי בתוכנית יבוצע בהתאם להחלטת הרשות המקומית.