


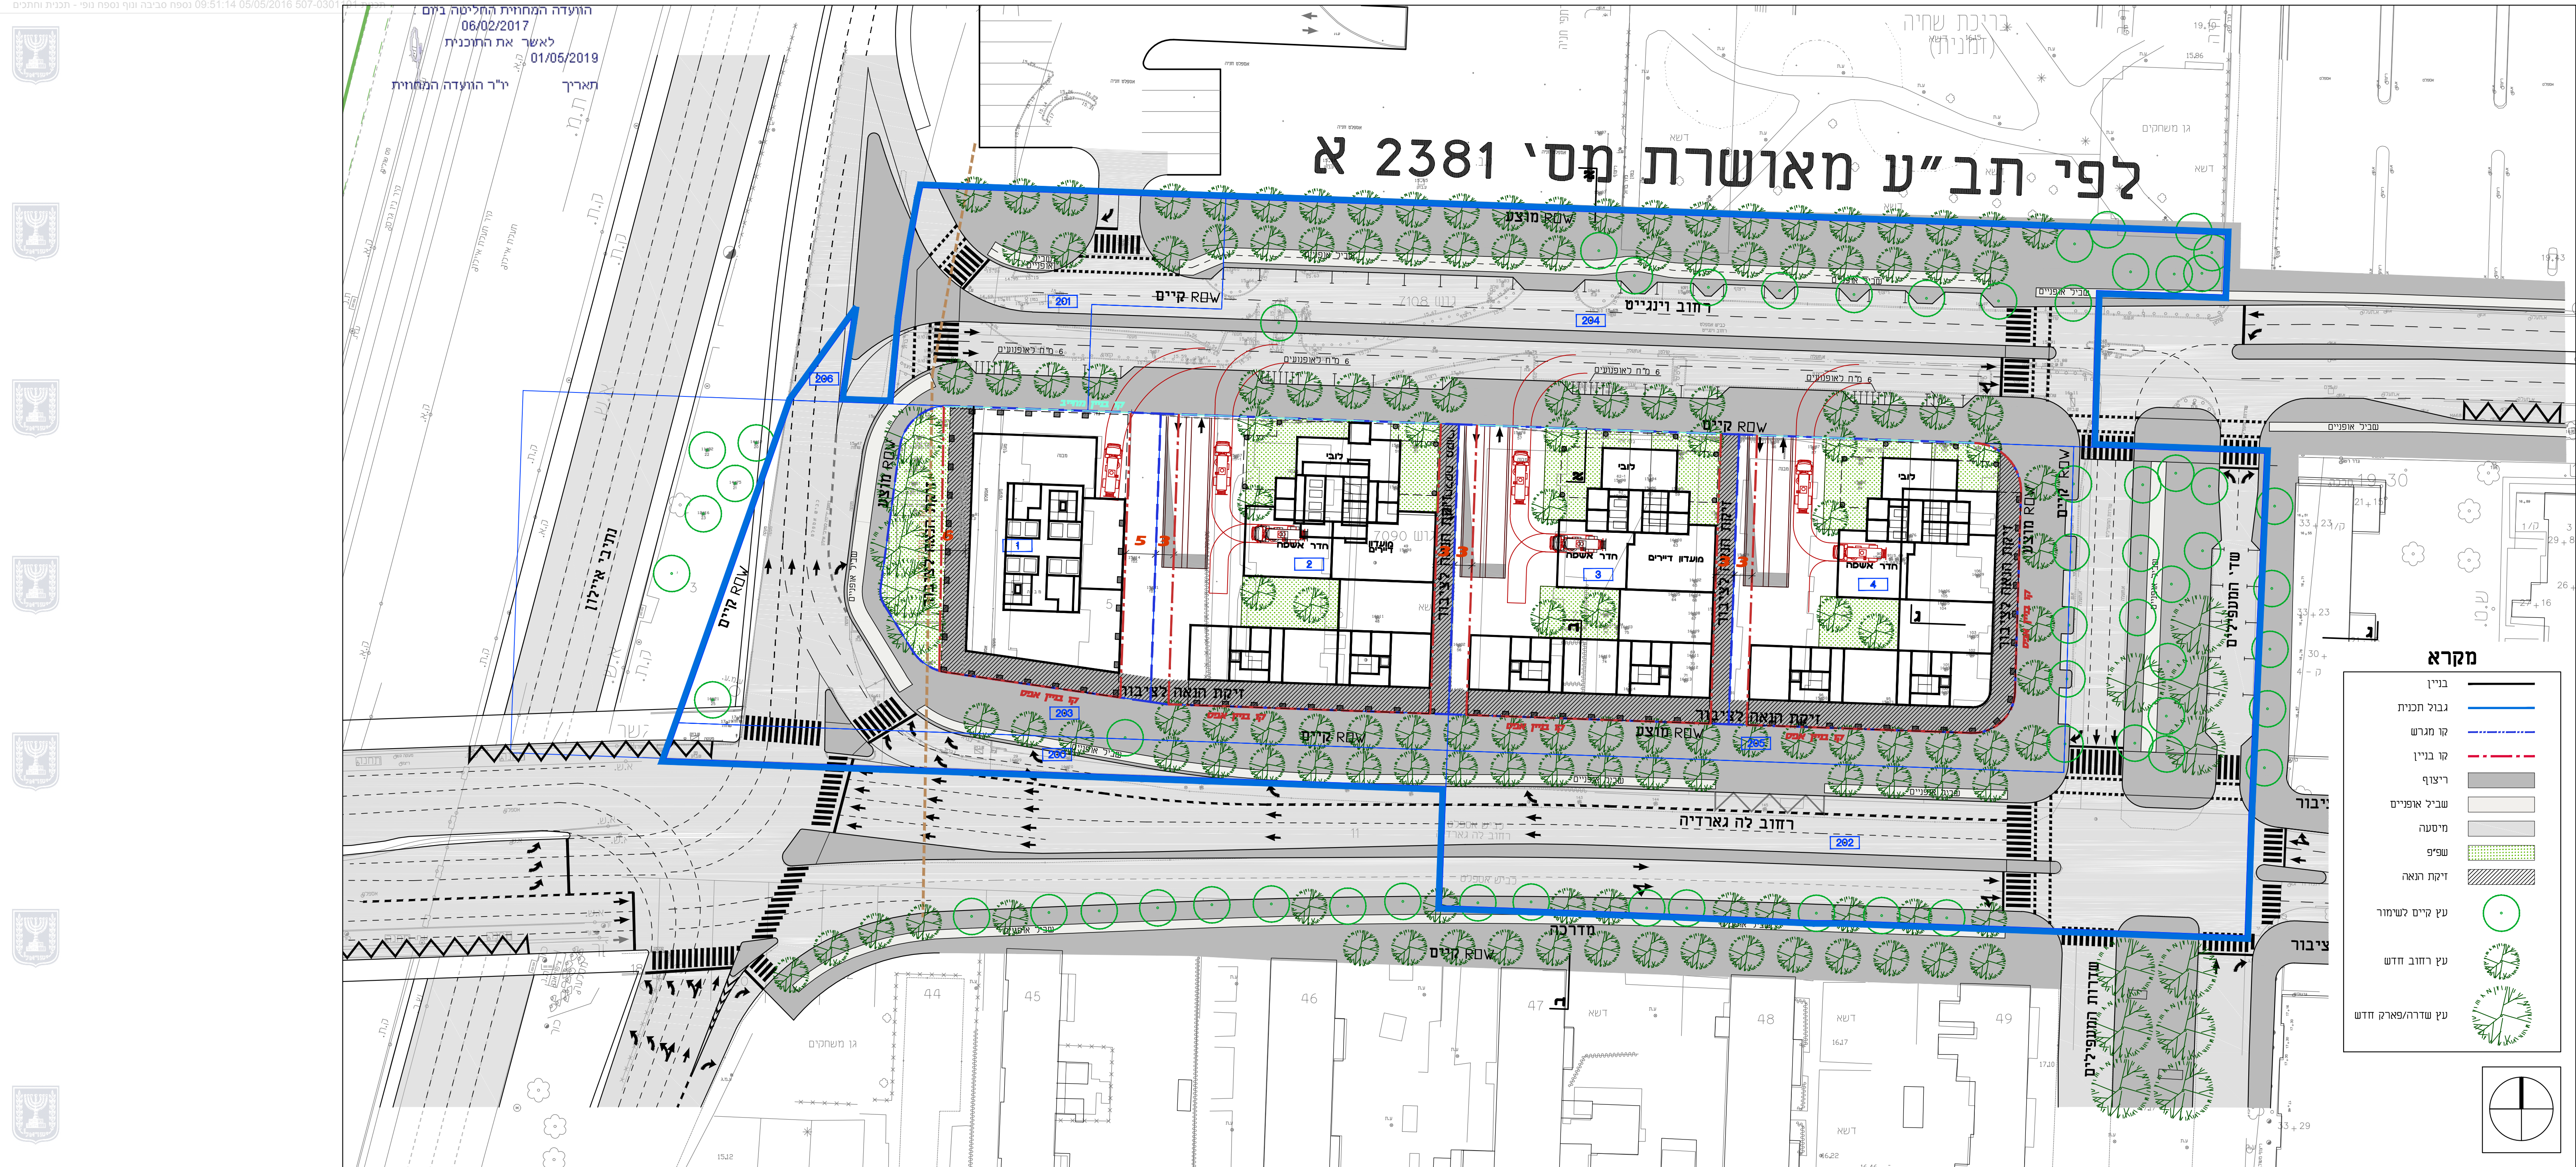

תכנית פיתוח נופי - קנ"מ 1:500

תכנית מס' 507-0301101

תא/3944 מתחם וינגייט - לה גוארדיה

תכנית מתאר מקומית הכוללת הוראות של תכנית מפורטת

נספח נופי

ישוב: תל אביב
מרחב תכנון מקומי: תל אביב
רשות מקומית: תל אביב
מחוז: תל אביב

שטח התכנית: 25,260 מ"ר
קנה מידה: 1:500

גושים וחלקות בתכנית:

גוש	סוג גוש	חלקות בשלמותן	חלקי חלקות
7090	מוסדר	3-10	11
7108	מוסדר		35.39-50-52
חתימת מודד			

שלב: הגשה
מהדורה: 3
תאריך: 04/05/2015

חזמונות מוסד התכנון:

שמות וחתימות:

מנכ"ס התכנית	שם:	רועה המסמית רחבען ובעה חל אבי-יפ
	סוכן:	ש"ר בן גוריון 68, תל אביב
חיוס בפועל	שם:	לא רחבען
	סוכן:	ש"ר בן גוריון 68, תל אביב

חתימה	שם	תפקיד	חתימה	שם	תפקיד
1	עיריית תל אביב-יפו	חתימה	2	חתימה	חתימה
2	חתימה	חתימה	3	חתימה	חתימה

עורך תכנון	שם:	סמיר אורבטץ אורבטץ ע"פ בע"מ
	סוכן:	בן שמן 8, תל אביב
מודד	שם:	723 ר"שיון
	סוכן:	התכנית והשוכן מ"ר ראשון לציון

חתימה	שם:	03-5584967
	סוכן:	03-7369111
חתימה	שם:	03-9612673
	סוכן:	03-9613720

הנה מפורטת בואש כי מידת המפה המפורטת/המפורטת המפורטת רשע לתכנית זו, ערכה על ידי
ביום: ודוא תוכנה לפי הוראות שוק נדל"ן ונחתם/הוראות חוקים ותחנות
המודדים שבחוק. דיוח הוא תוכן תוכן המפורט: מידה רפואית/קוולנכנדו) ברמה אנטישית
מידה אנטישית מלאה ברמה תכני (כולל חוקי תכנון)
שם המודד: מספר רישיון: חתימה: תאריך:

חתך אופייני א-א - רחוב וינגייט קנ"מ 1:200

חתך אופייני ב-ב - רחוב לה גוארדיה קנ"מ 1:200

חתך אופייני ג-ג - רחוב המעפילים קנ"מ 1:200

