חוק התכנון והבניה, התשכ"ה - 1965
משרד האוצר - מחוז תל-אביב
הוועדה המחוזית החליטה ביום :
06/02/2017
לאשר את התוכנית
01/05/2019
תאריך יו"ר הוועדה המחוזית

תכנית 507-0301101 05/05/2016 09:53:22 נספח סביבה ונוף נספח עצים בוגרים

תכנית מס' 507-0301101

תא/3944 מתחם וינגייט - לה גווארדיה

תכנית מתאר מקומית הכוללת הוראות של תכנית מפורטת

נספח עצים בוגרים

ישוב: תל אביב
מרחב תכנון מקומי : תל אביב
רשות מקומית : תל אביב
מחוז : תל אביב

שטח התכנית : 25,260 מ"ר
קנה מידה: 1:500

גושים וחלקות בתכנית:

גוש	סוג הגוש	חלקות בשלמותן	חלקי חלקות
7090	מוסדר	3-10	11
7108	מוסדר		35,39,50-52
חותמת מודד			

שלב: הגשה מהדורה : 3 תאריך : 04/05/2015

חותמות מוסד התכנון :

שמות וחתימות :

מגיש התכנית	שם: הועדה המקומית לתכנון ובניה תל אביב-יפו כתובת: שד' בן גוריון 68,תל אביב		תאריך וחתימה :
	פלאון : 03-5217156	פקס : 03-5216815	דואר"ל
היזם בפועל	שם: לא רלוונטי		תאריך וחתימה :
	כתובת :		
	פלאון :	פקס :	דואר"ל

חת-מלגה	בעלי הזכויות בקרקע			
1	שם: עיריית תל אביב-יפו	ת.ז. :	תאריך :	חתימה :
	שם:	ת.ז. :	תאריך :	חתימה :
2	שם:	ת.ז. :	תאריך :	חתימה :
	שם:	ת.ז. :	תאריך :	חתימה :
3	שם:	ת.ז. :	תאריך :	חתימה :
	שם:	ת.ז. :	תאריך :	חתימה :

עורך הנספח	שם: סטודיו אורבנוף אדריכלות נוף בע"מ כתובת: בן שמן 6, תל אביב			תאריך וחתימה :
	פלאון : 03-7369111	פקס : 03-5584967	דואר"ל leor@nof.co.il	
מודד	שם: רם בן חיים מספר רישיון: 723			תאריך וחתימה :
	כתובת: הכשרת הישוב סת ראשון לציון			
	פלאון : 03-9613720	פקס : 03-9612673	דואר"ל ram@ram.org.il	
	תאריך עדכון מדידה:			

הנני מצהיר בזאת כי מדידת הנספח הטופוגראפית\המצבית המהווה רקע לתכנית זו, נערכה על ידי ביום: _____ והיא תוכנה לפי הוראות נוהל מבא"ת ובהתאם להוראות החוזק ולתקנות המודדים שבתוקף. זיהוי הקו הכחול והקדסטר: מדידה גרפית\קו כחול(בלבד) ברמה אנליטית\ מדידה אנליטית מלאה ברמת תצ"ר (כולל הקו הכחול)

שם המודד:_____ מספר רישיון: _____ חתימה: _____ תאריך:_____

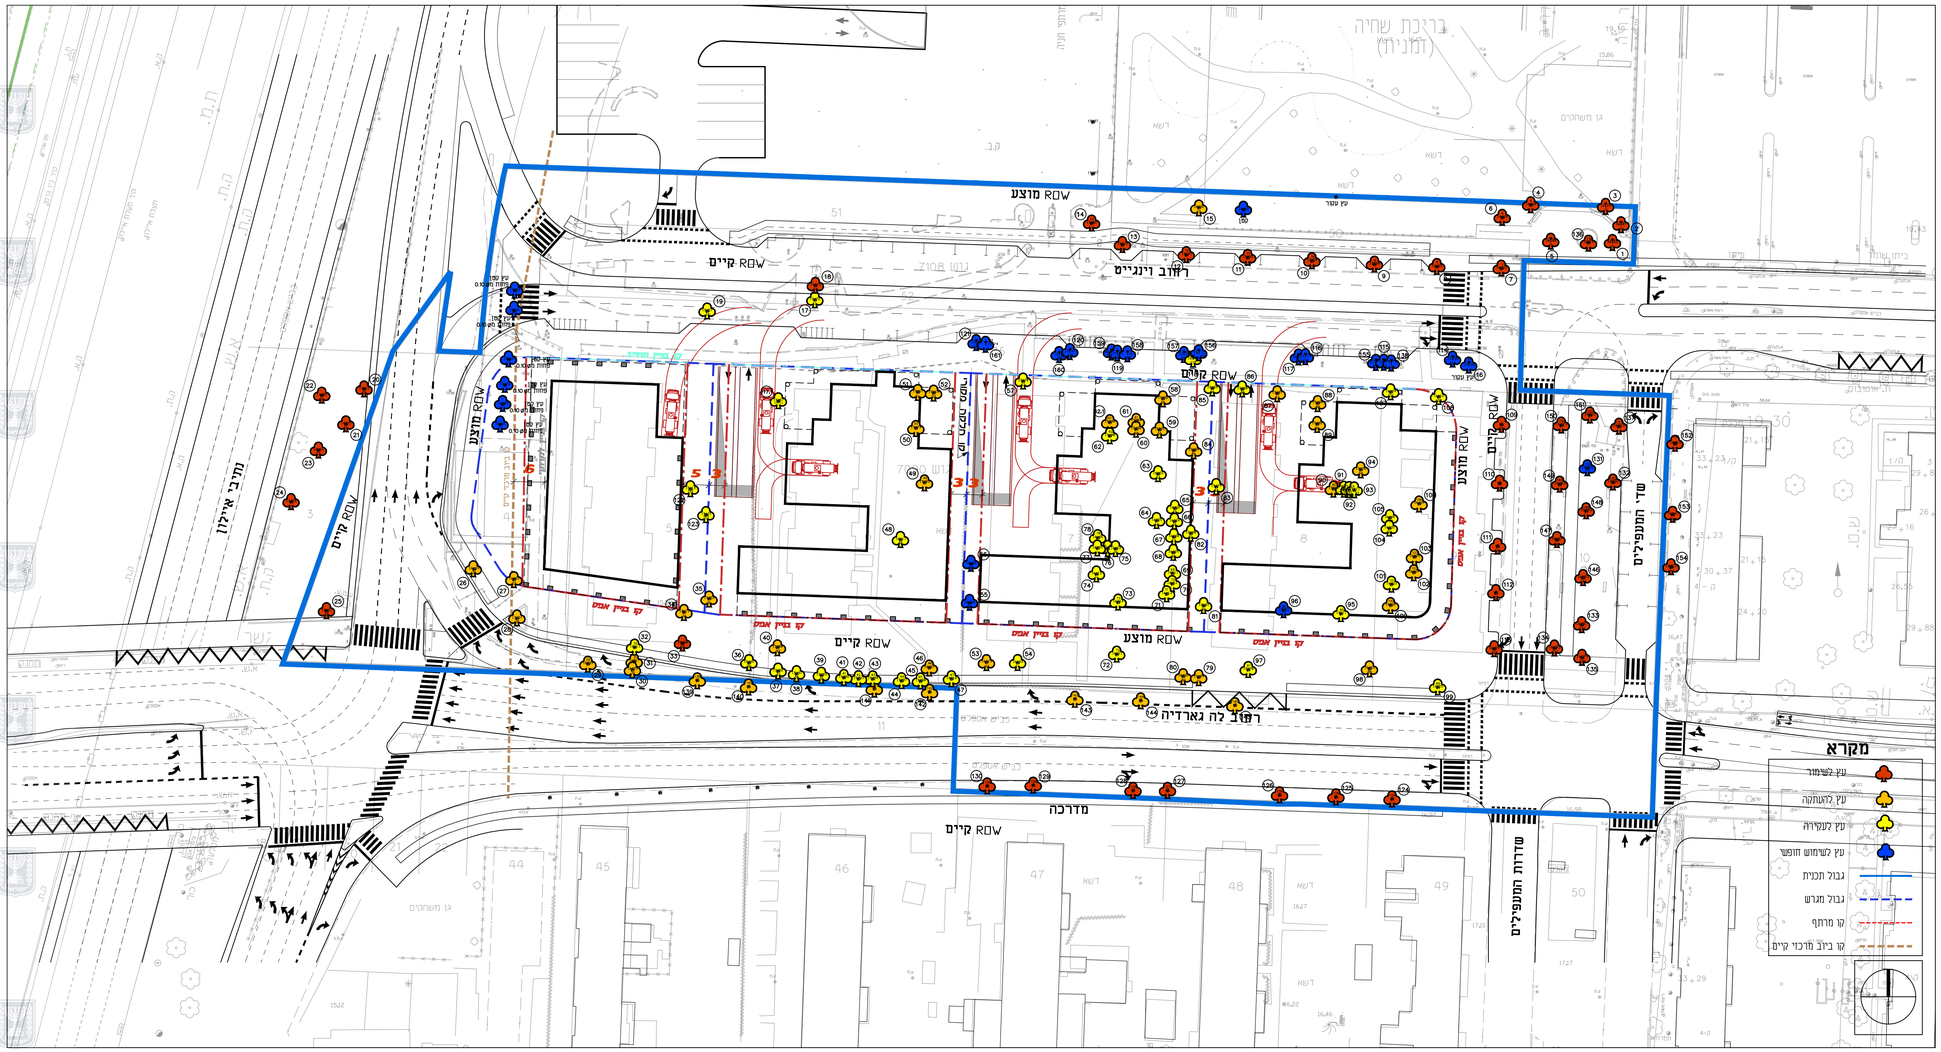

תכנית נספח עצים בוגרים - קנ"מ 1:500

חוק התכנון והבניה, התשכ"ה - 1965
משרד הפנים - מחוז תל-אביב
הוועדה המחוזית החליטה ביום :
05/08/2015
להפקיד את התכנית
29/08/2016
תאריך
יו"ר הוועדה המחוזית