

תכנית מס' מא/248

השדרה הירוקה באזור

נספח בינוי מנחה

למעט הוראות מחייבות לגבי בניין, גובה מבנים ומס' הקומות במבנה ומיקום יוקת הנאה לרכב והולכי רגל

פרטי התכנית

סוג התכנית:

סוג איחוד וחלוקה:

סמכות ראשית:

היתרים והרשאות:

תכנית מפורטת

ללא איחוד וחלוקה

ועדה מחוזית

תכנית שמכוחה ניתן להוציא

היתרים או הרשאות

מקום התכנית

מחוז:

מרחב תכנון מקומי:

רשות מקומית:

שטח התכנית:

קנה מידה:

תל אביב

אור יהודה אזור

מ.א. אזור

23.212 ד'

1:500

גושים וחלקות בתכנית:

גוש	סוג הגוש	חלקות בשלמותן	חלקי חלקות
6024	מוסדר	239	240

חתימת מודד:

חותמות מוסד המכונן




שלב: מתן תוקף | מהדורה: 1 | תאריך: 29.04.2014

שמות וחתימות:



הצהרת מודד:



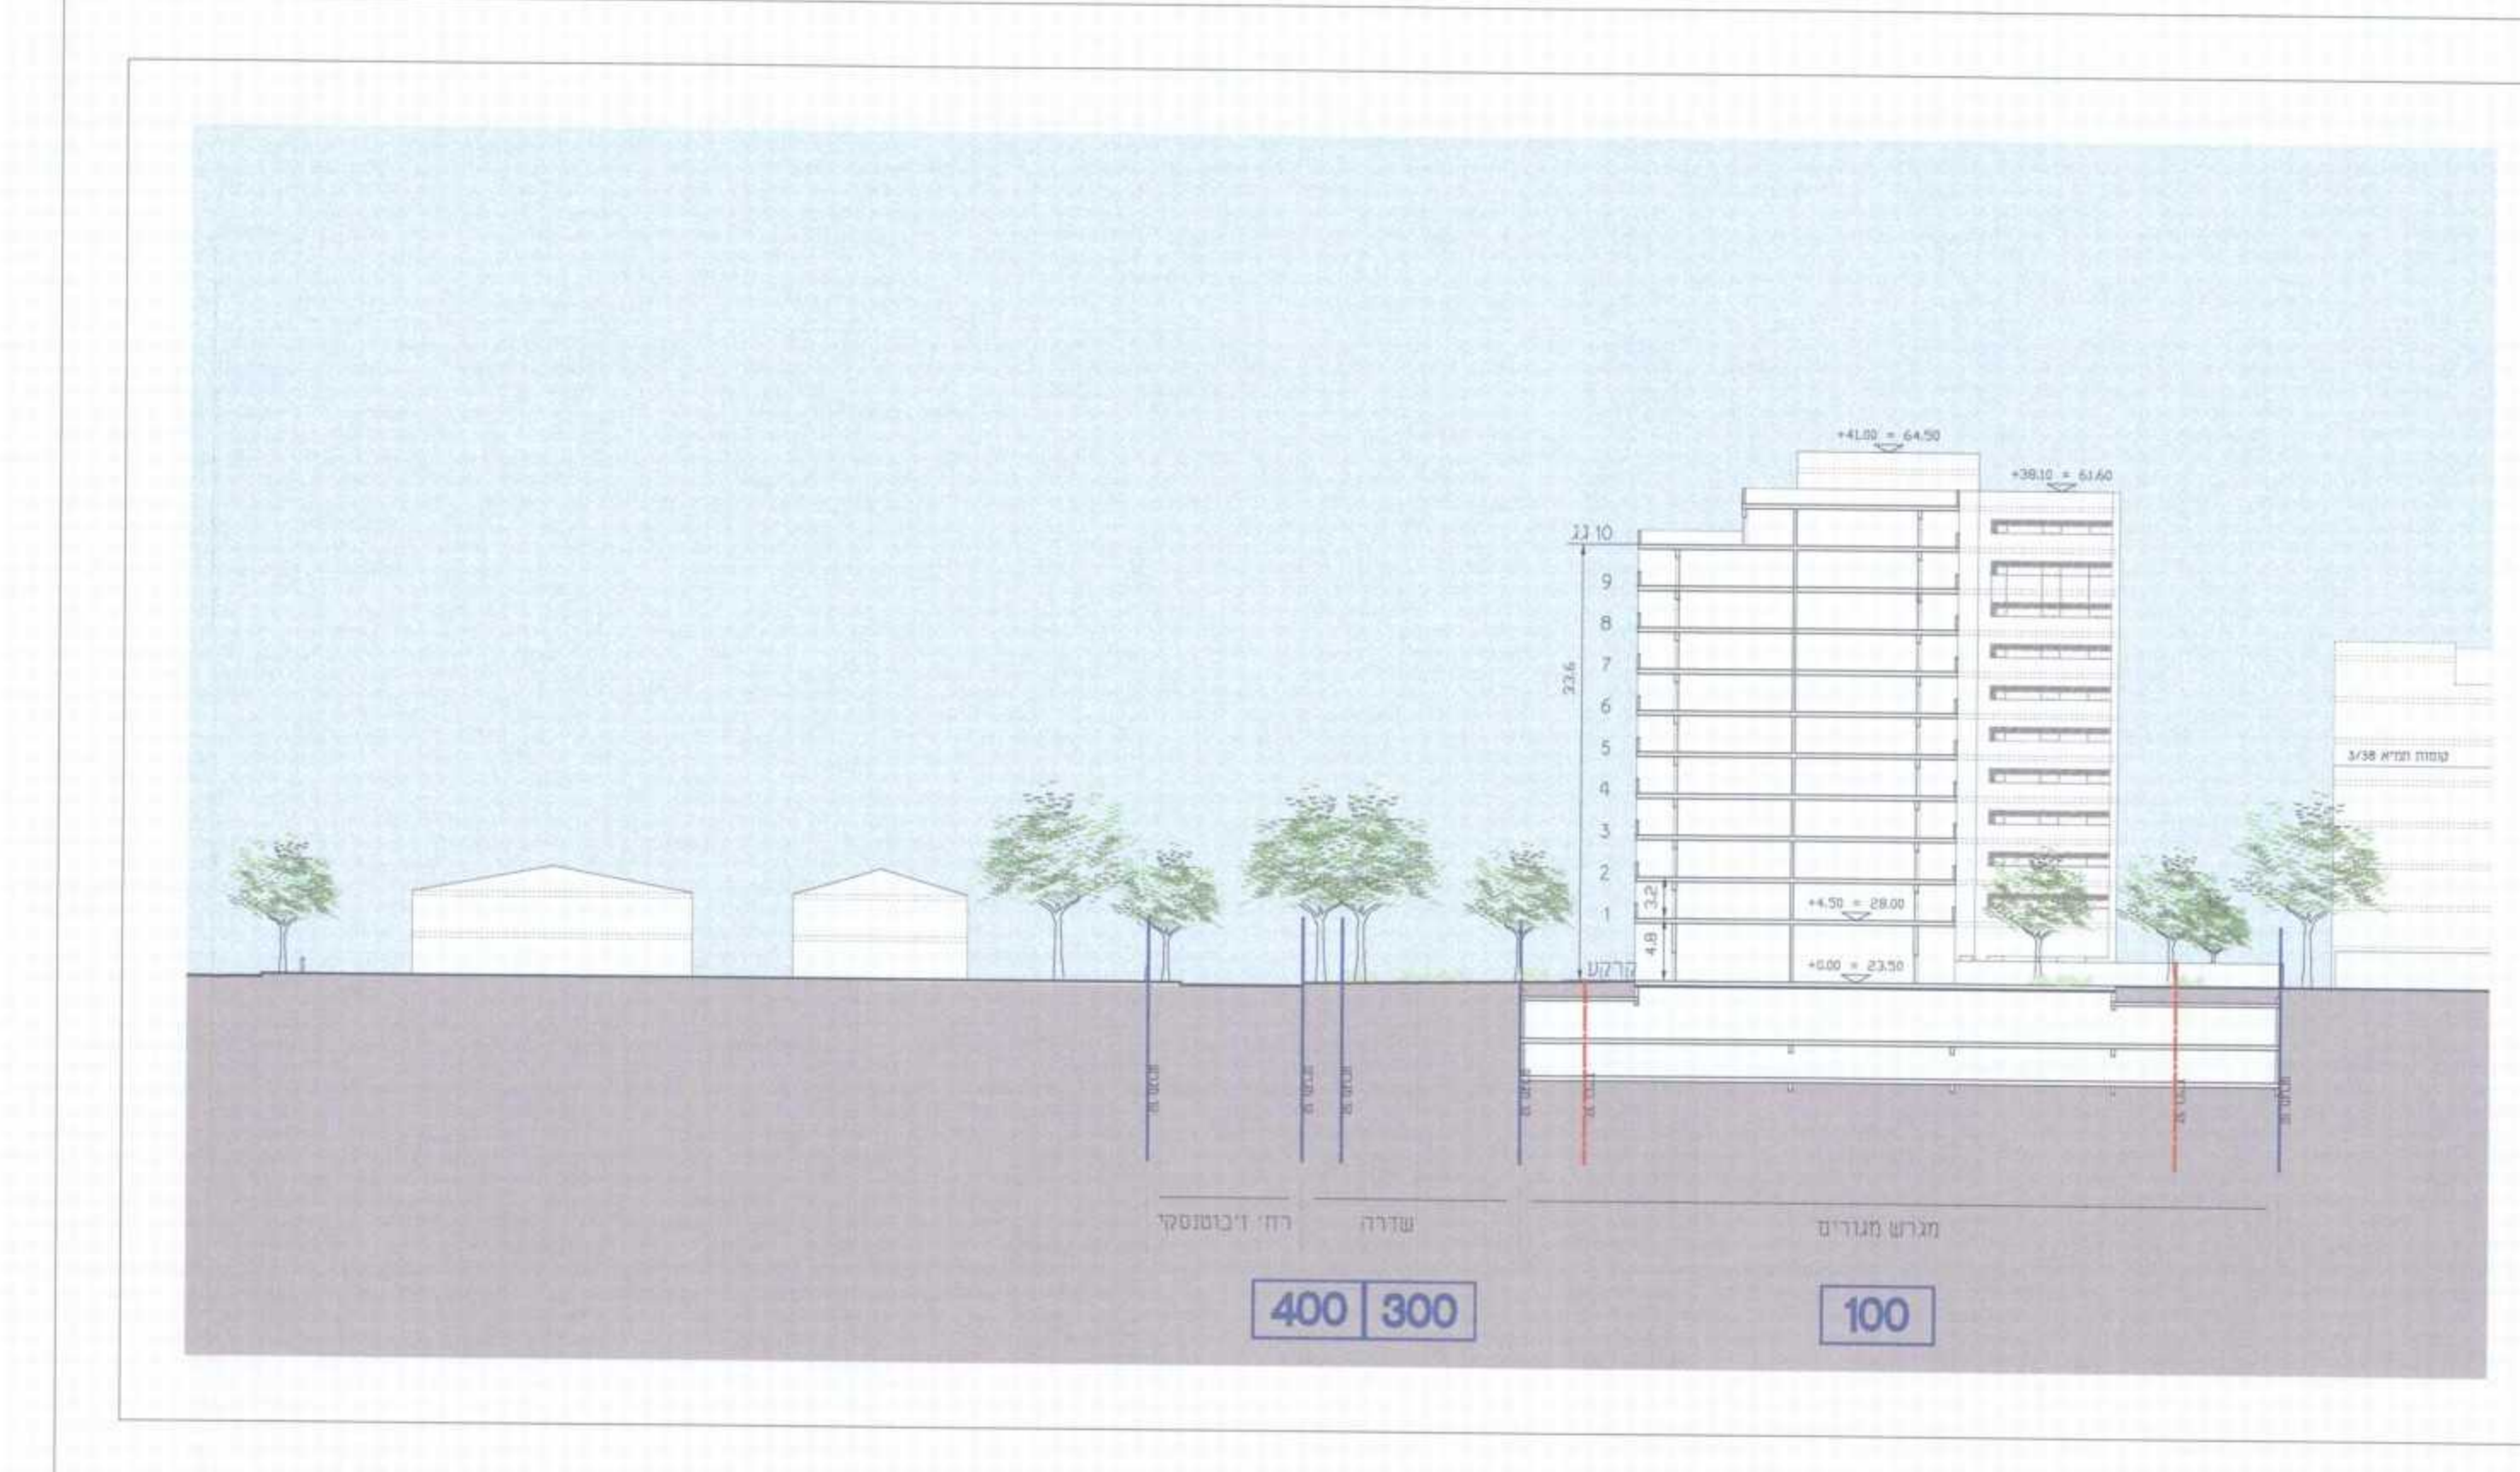

חתך א-א קנ"מ 1:500

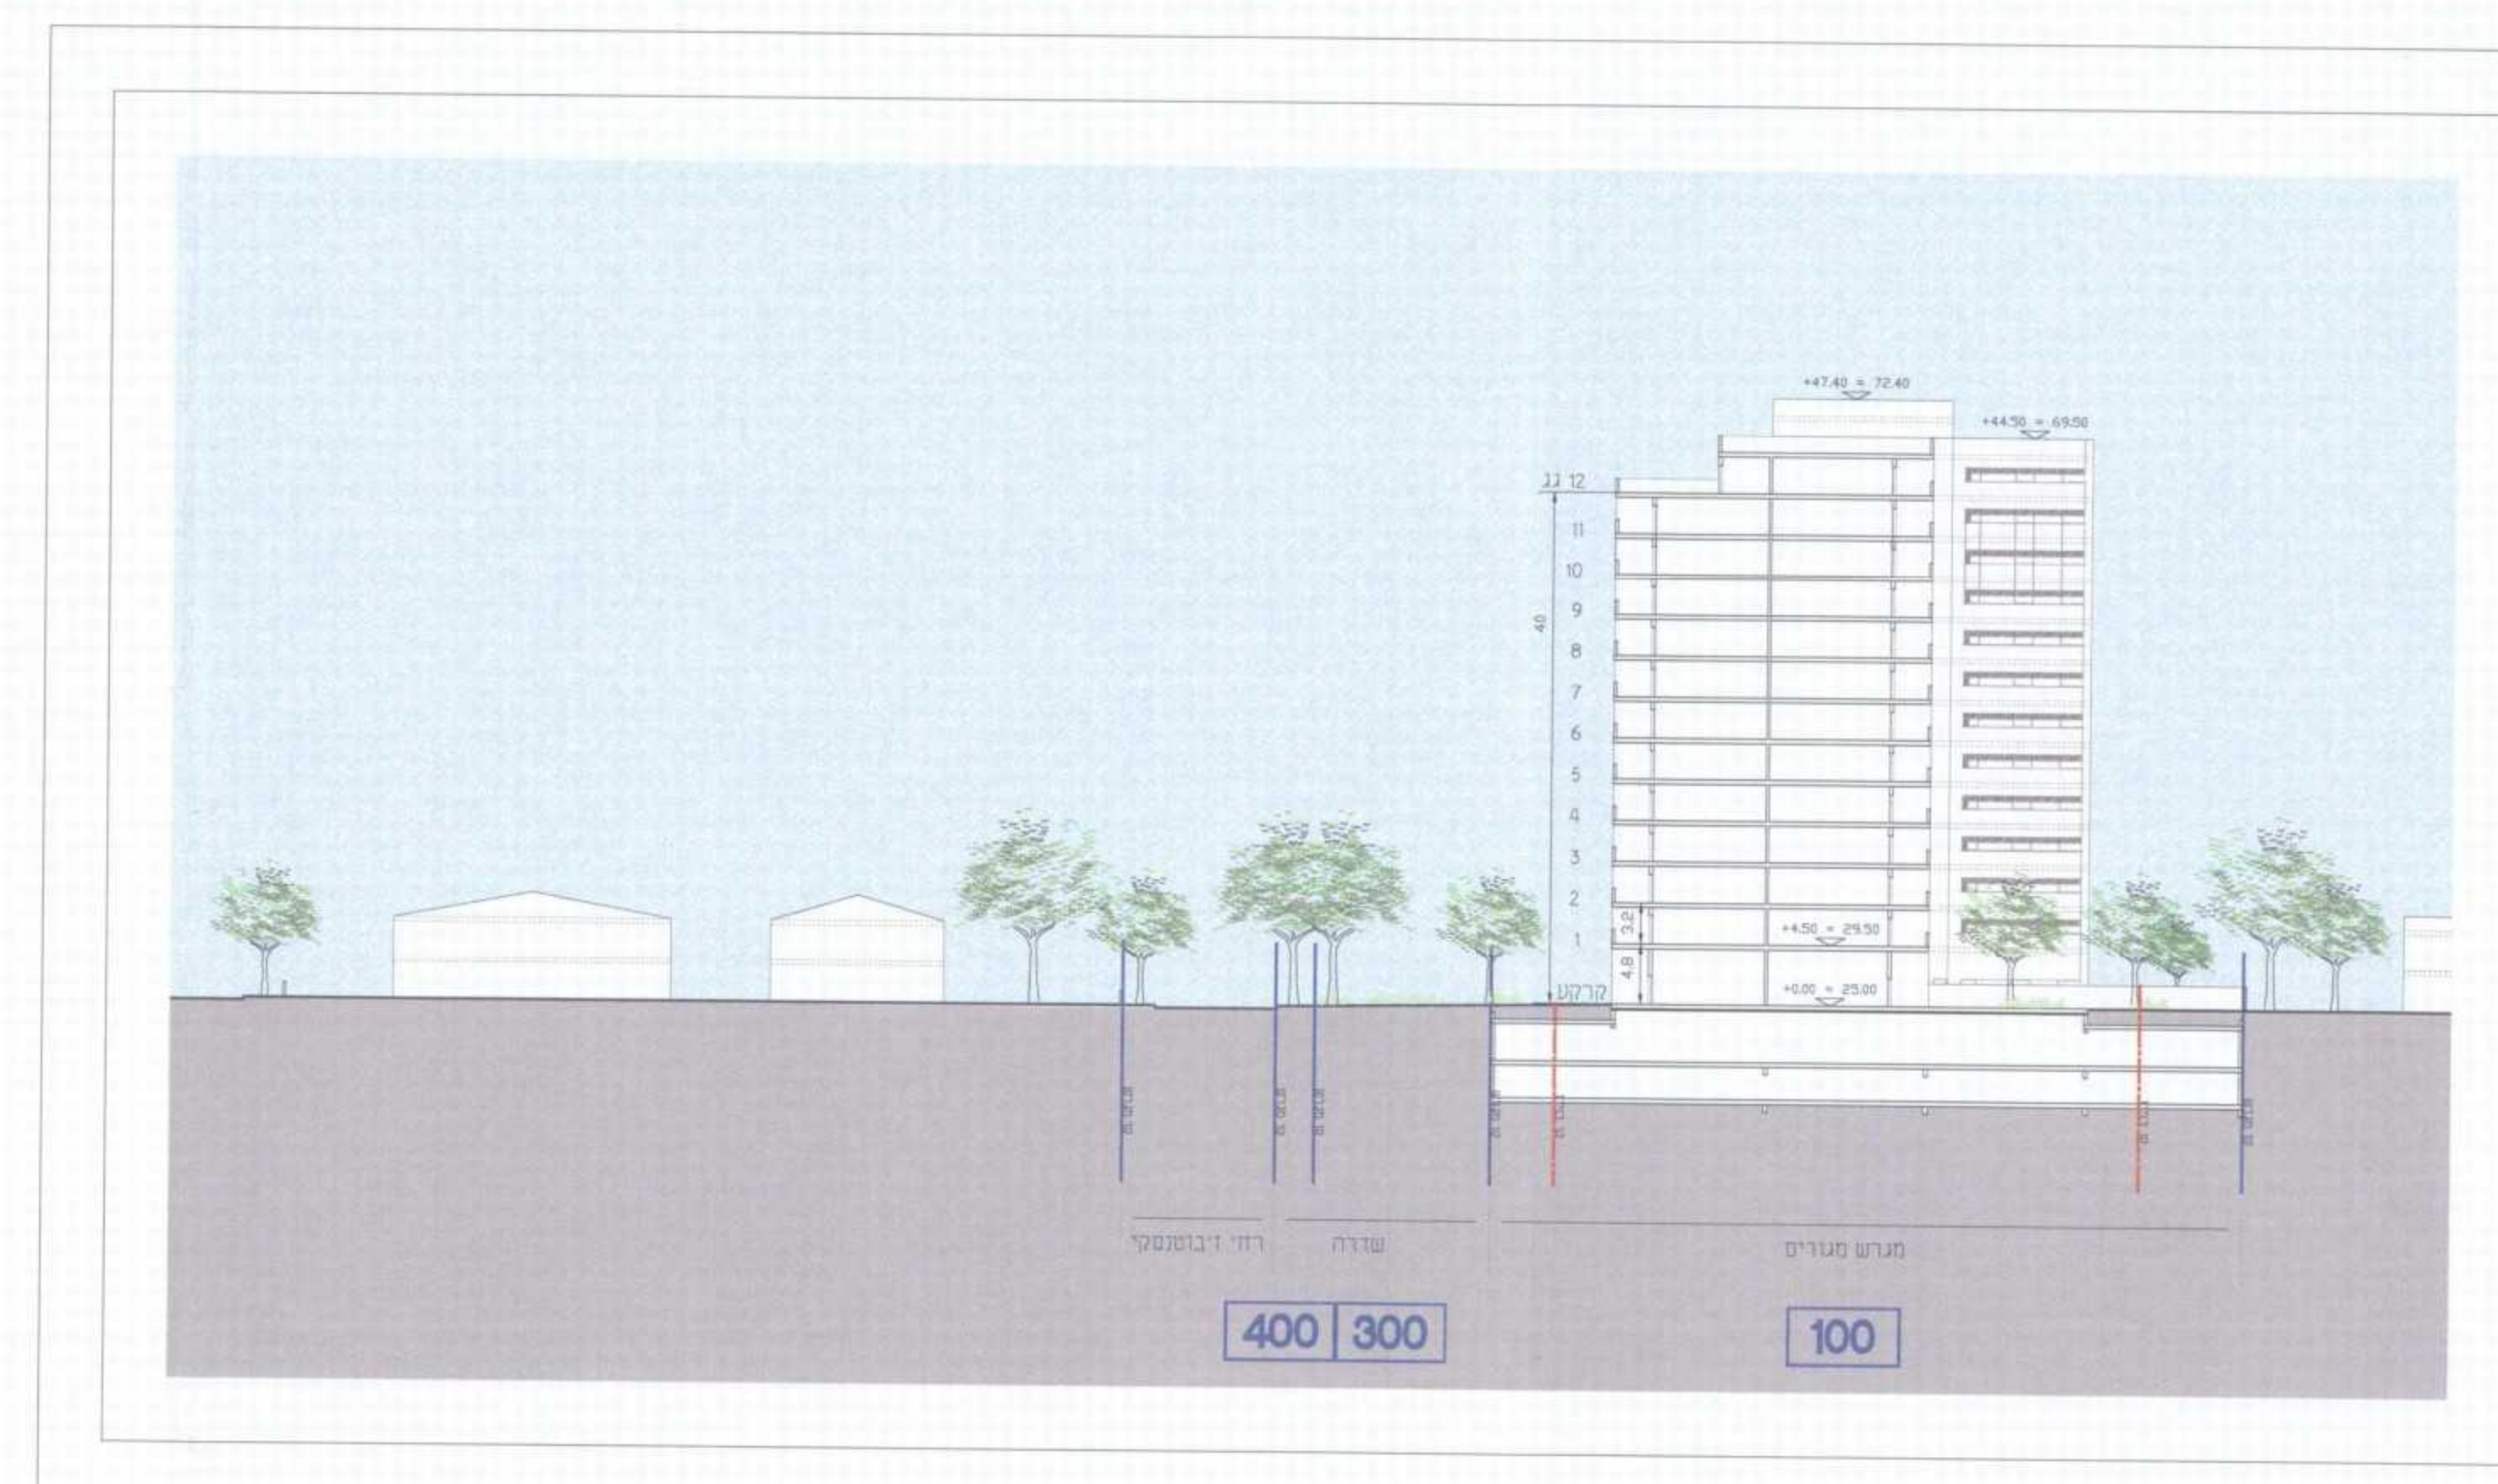

חתך ב-ב קנ"מ 1:500

מקרא

- גבול תכנית
- קו בנין
- 100 מס' תא שטח
- קו בנין תחתית
- זיקת הנעה למעבר הולכי רגל
- זיקת הנעה למעבר כלי רכב
- +0.00 גובה גג מפלס כניסה
- א מיקום עקרוני לפינוי אשפה
- כניסה כניסה
- 000 מספר הדרך
- 55 קווי בנין
- 00 רוחב הדרך

תכנית גגות קנ"מ 1:500