

א/א/רת

תכנית הר/מק/2141
504-0185132
העצמאות 41 - תכנון 8
נספח תנועה









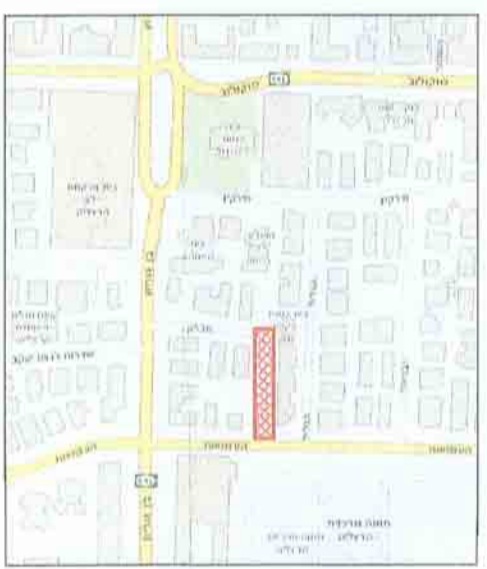

תרשים סביבה






תרשים סביבה על מפת נושם וחלקה

הערה: כניסה ויציאה למבנה הן דרך רחוב חברון בלבד.



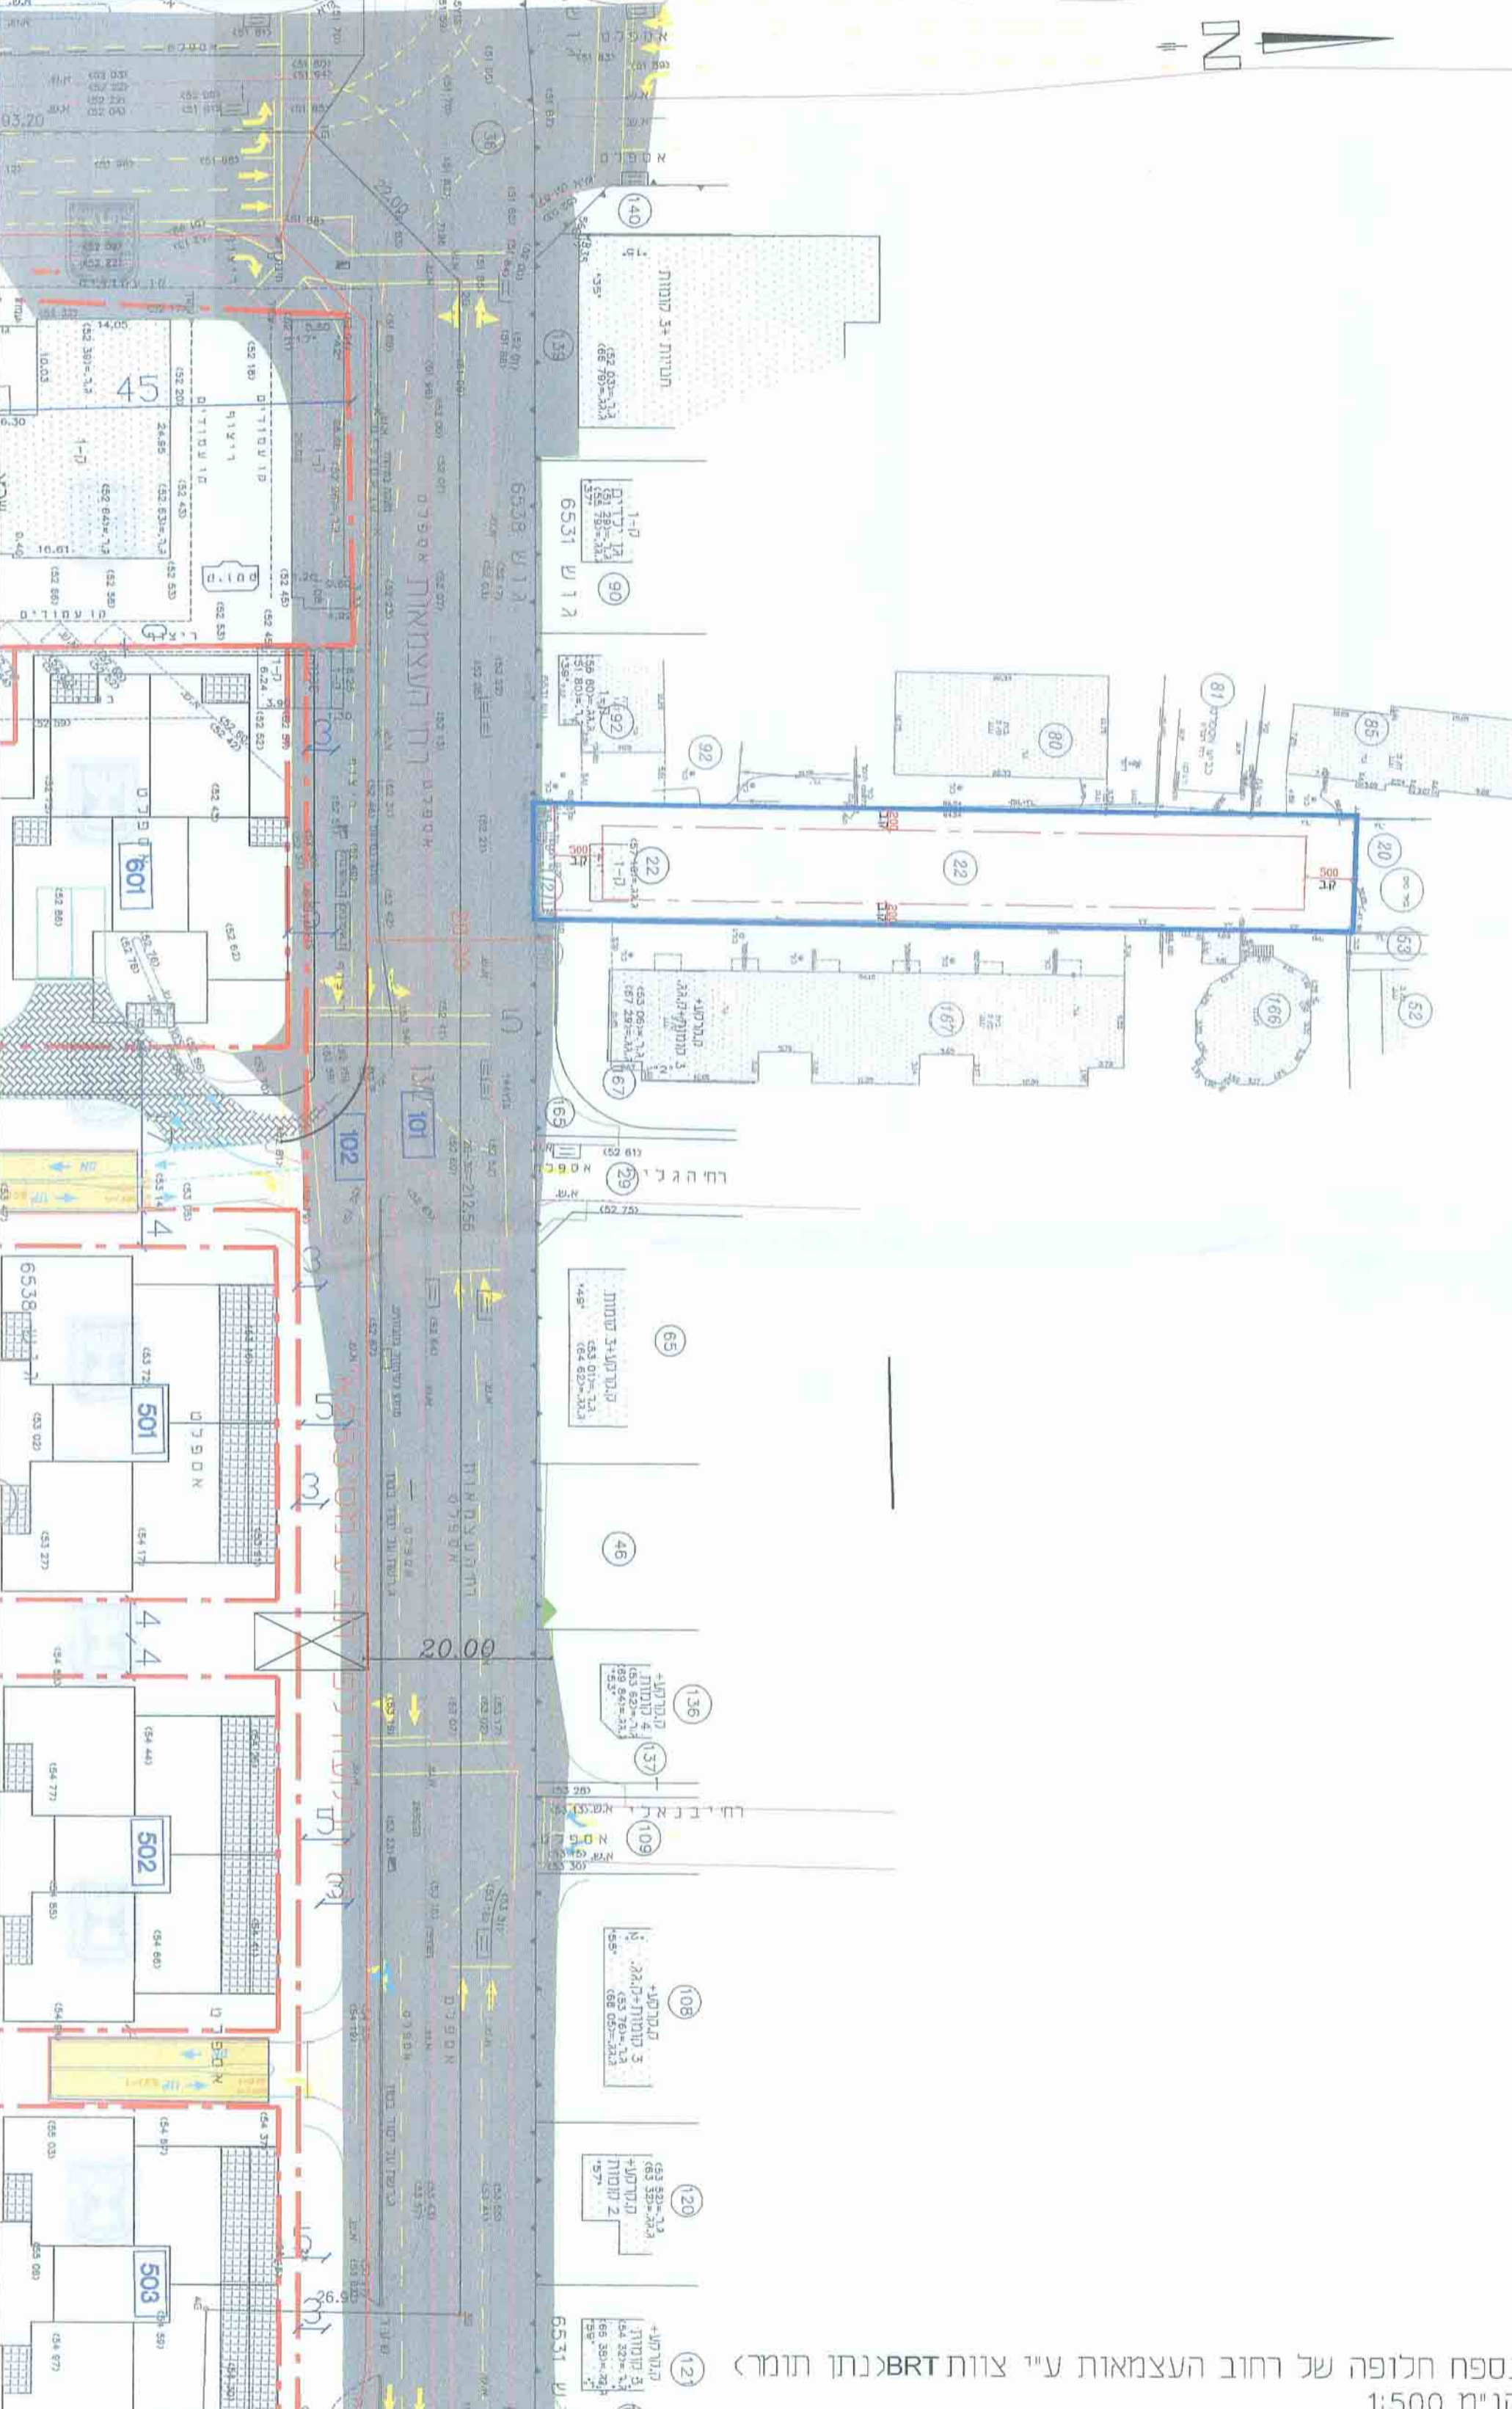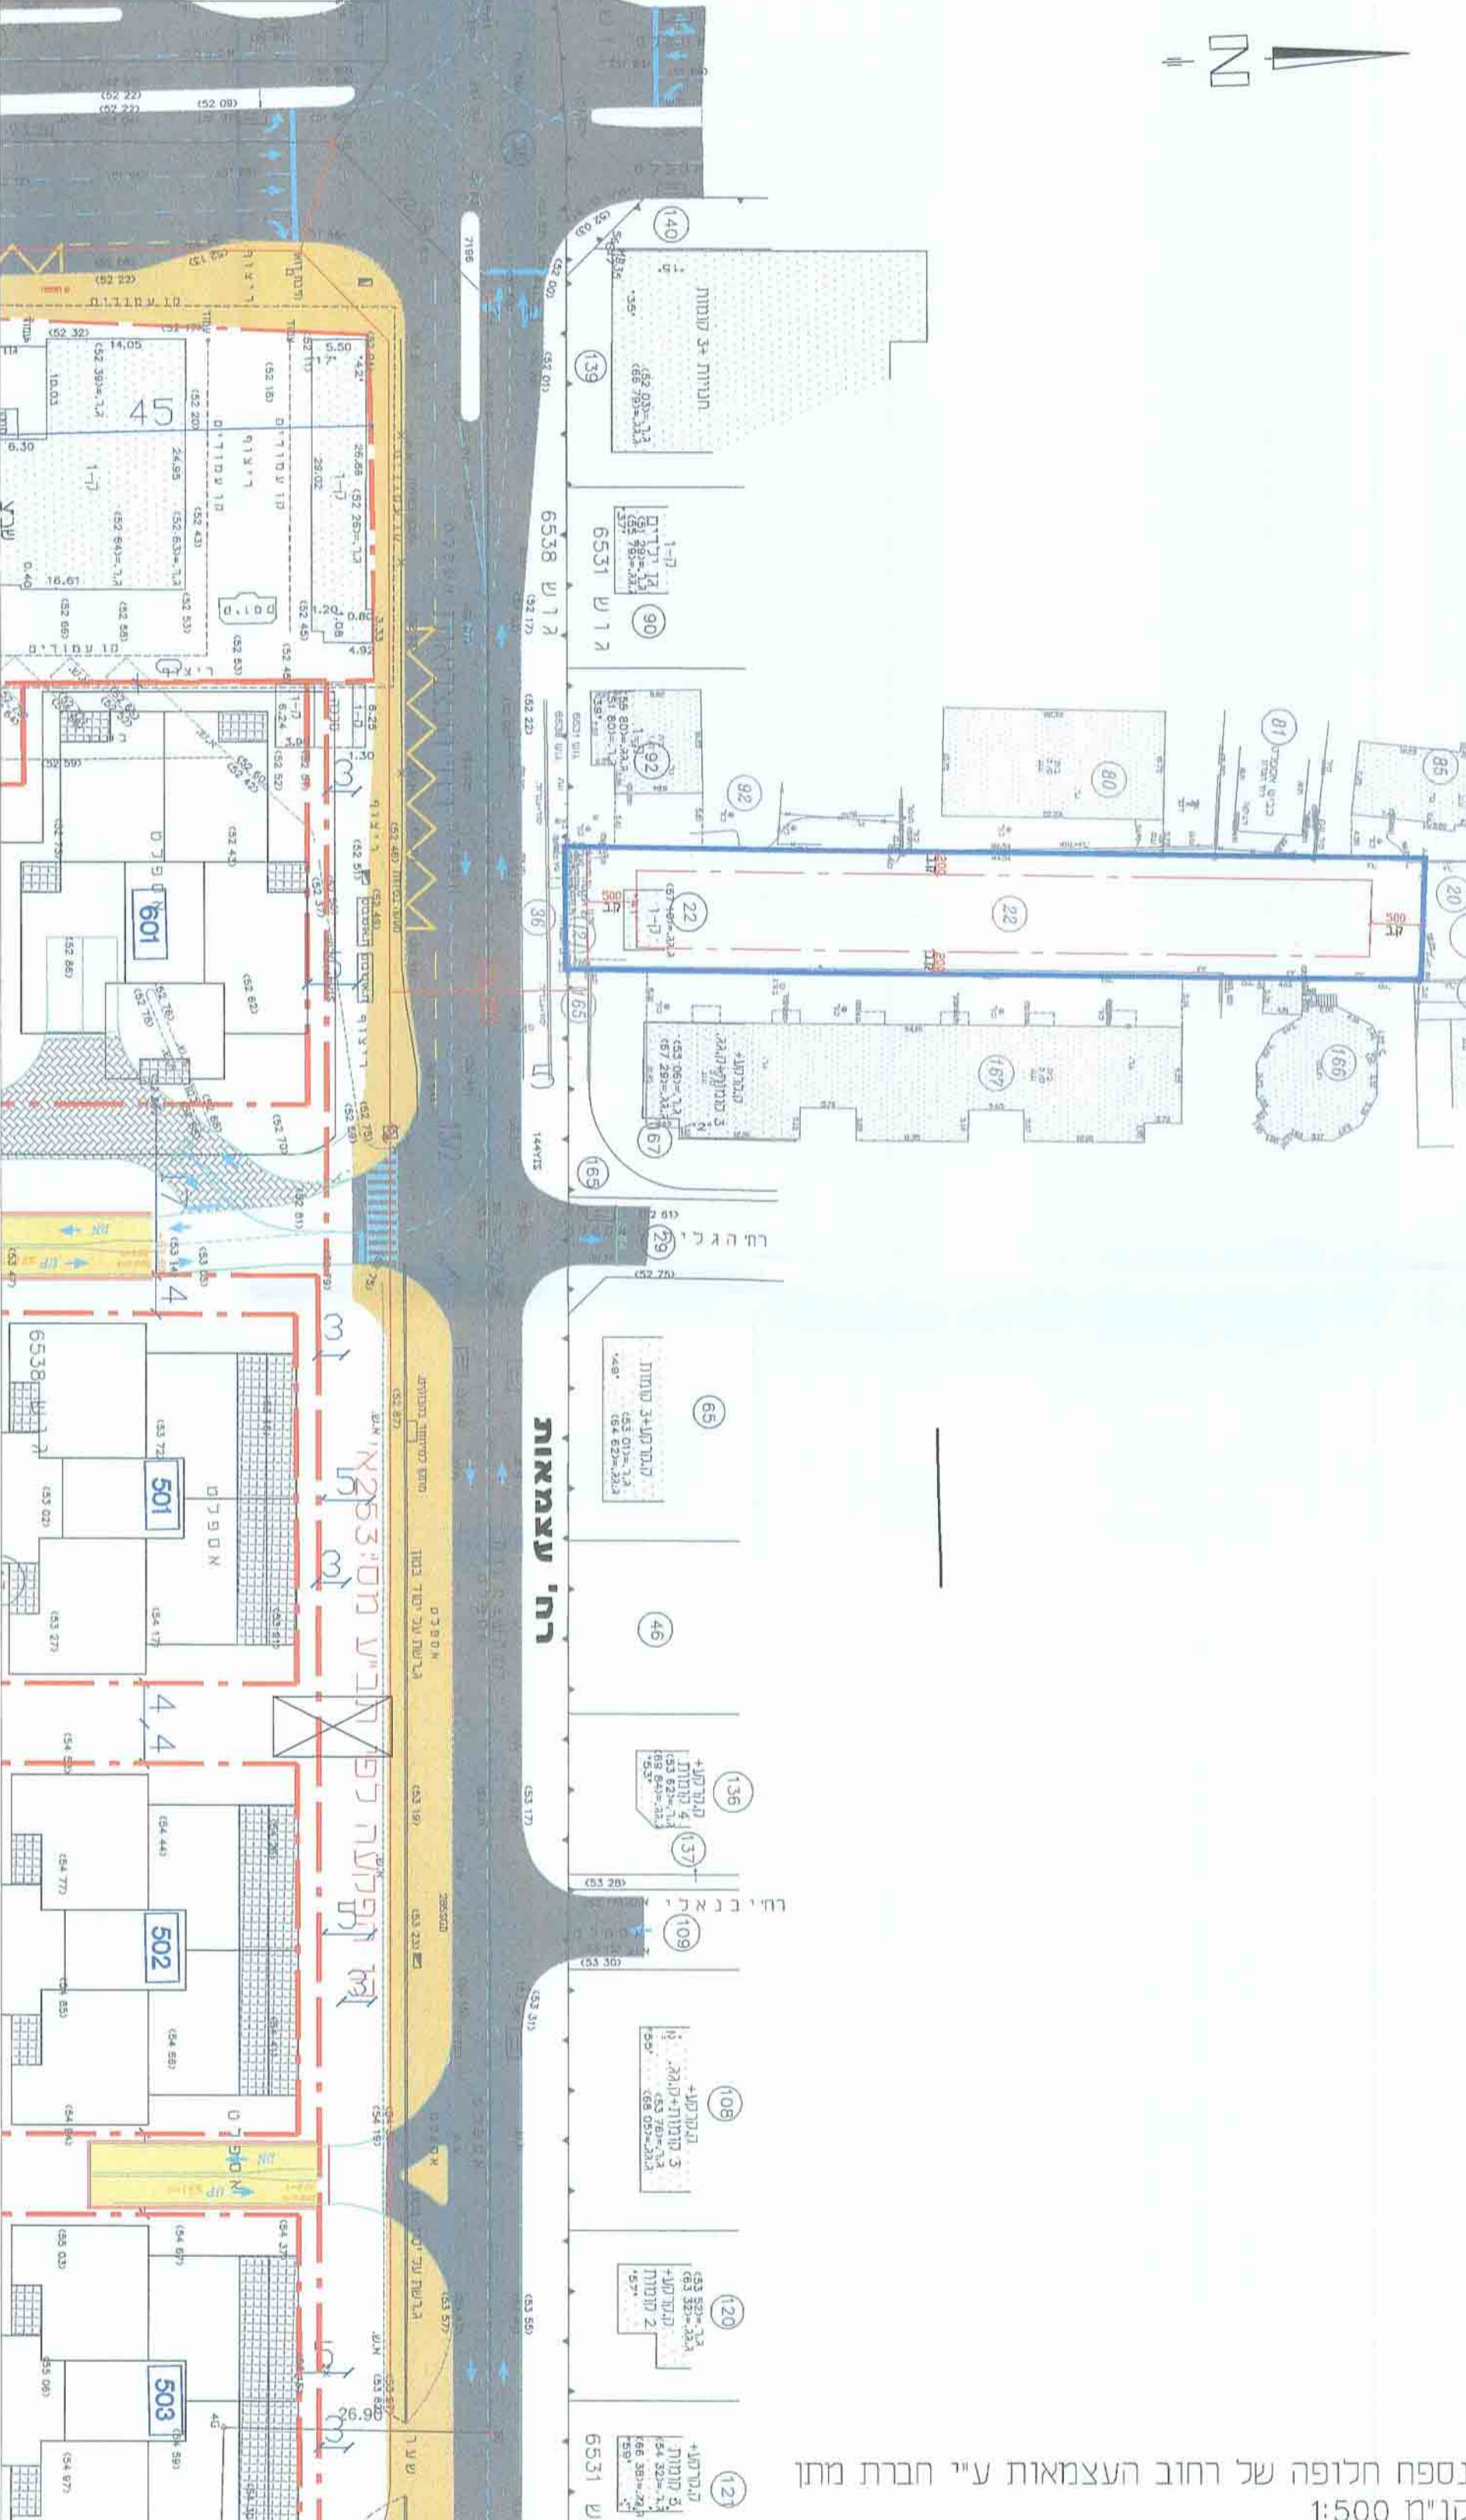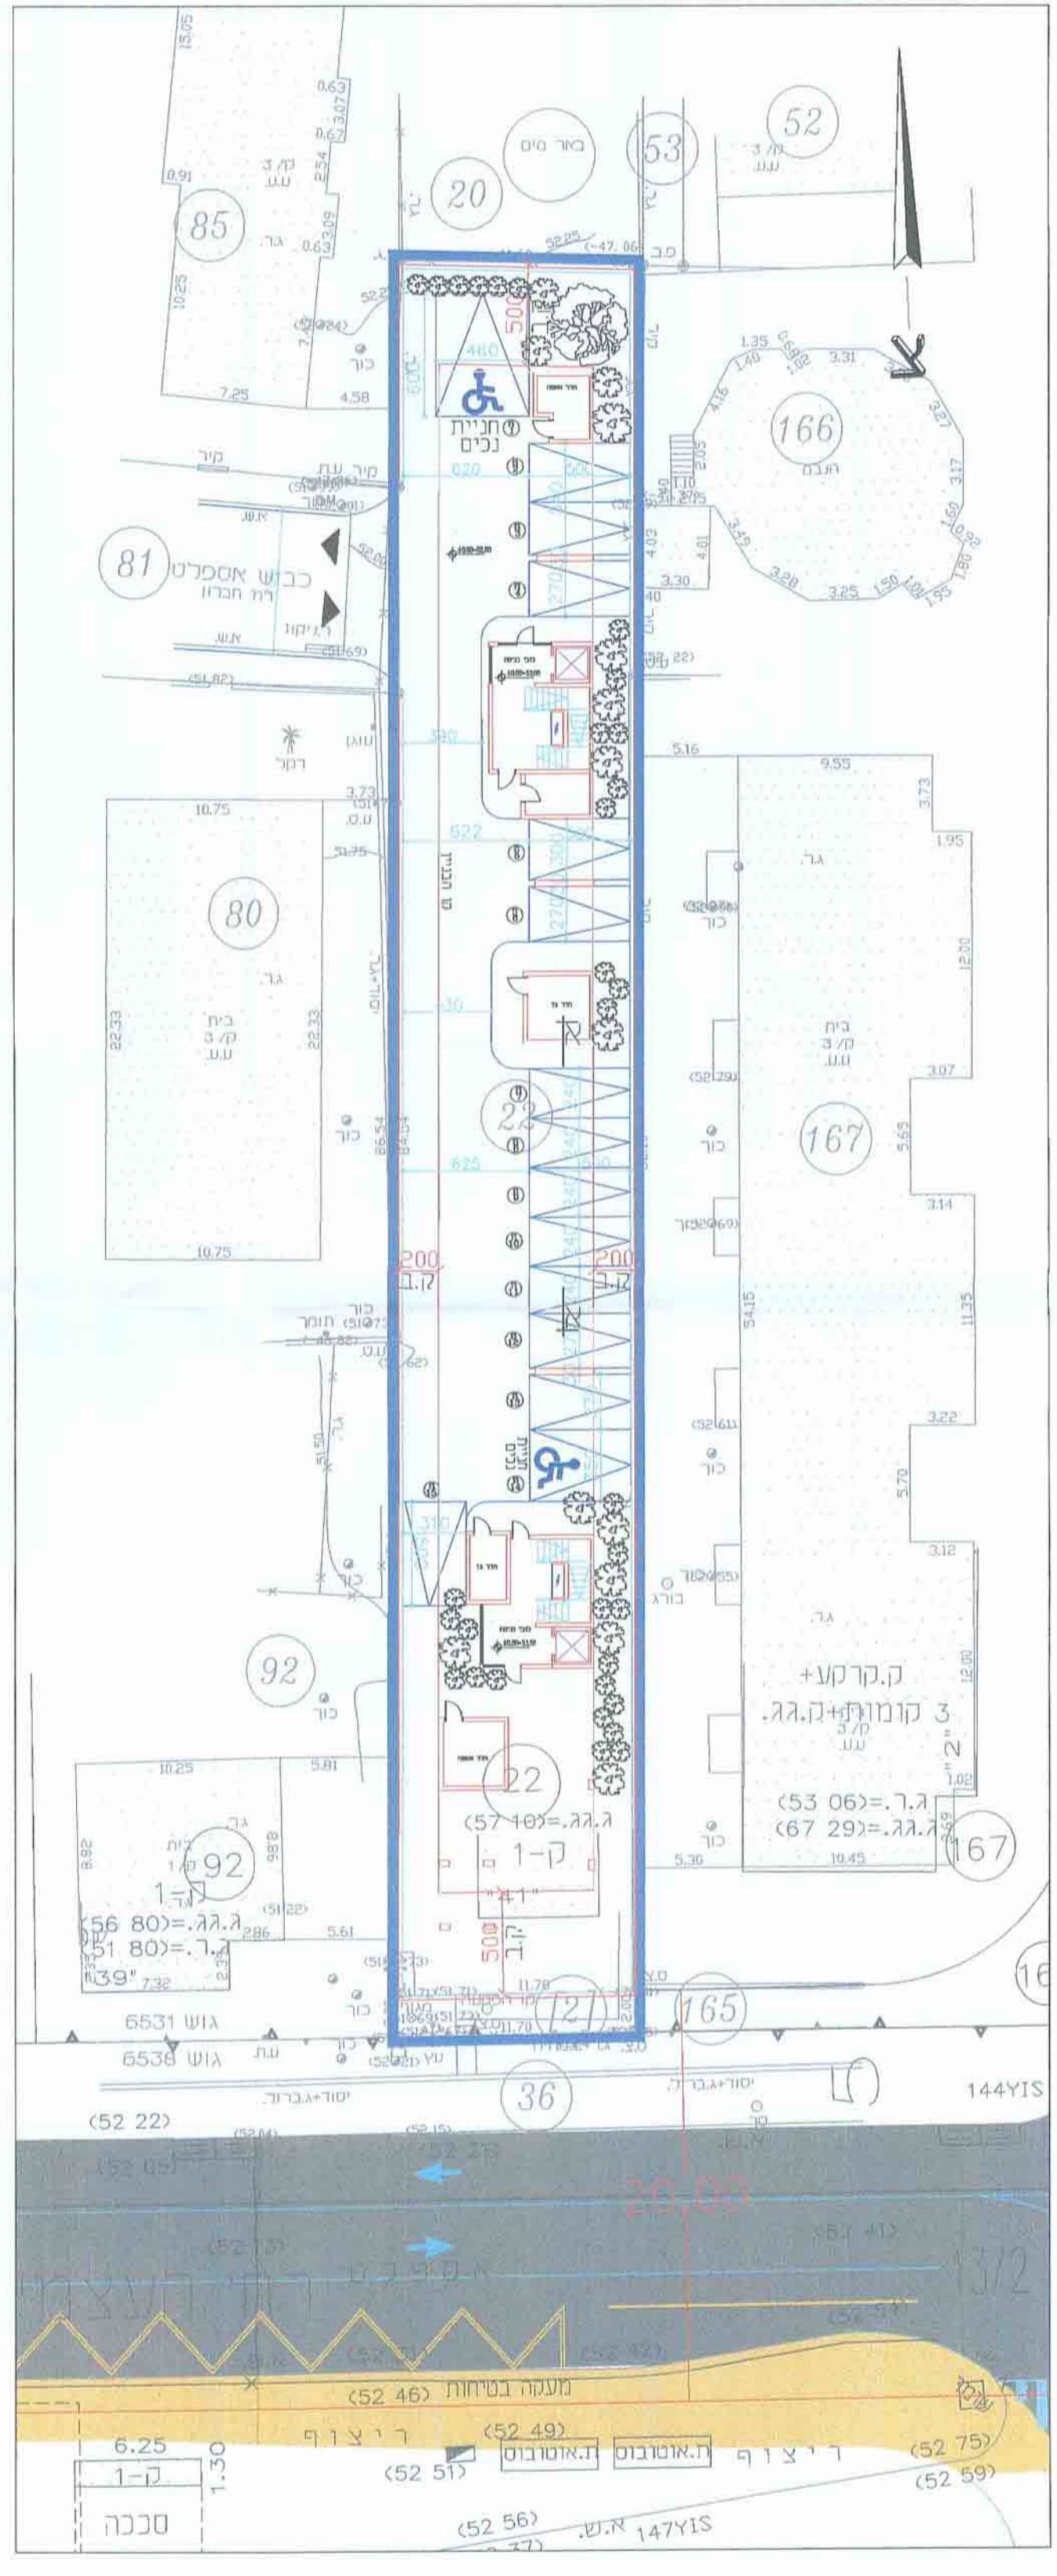

נספח חלופה של רחוב העצמאות ע"י חברת מתו ק"מ 1:500

נספח חלופה של רחוב העצמאות ע"י צוות BRT נתן תומר ק"מ 1:500