



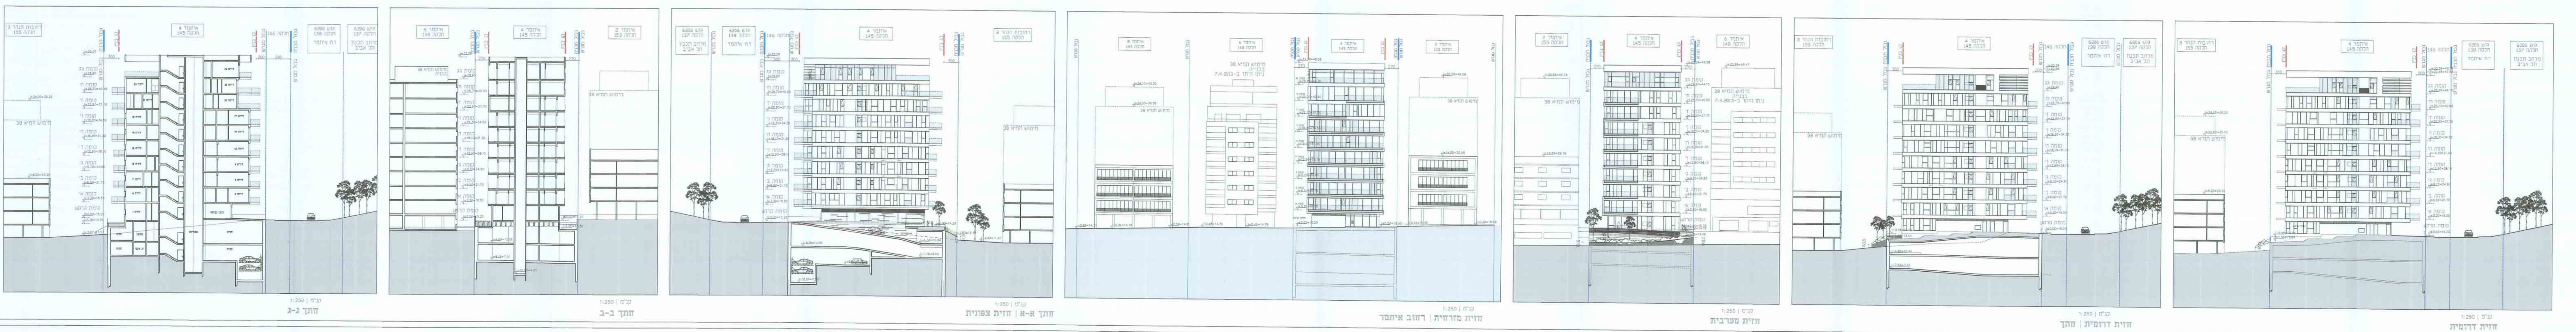

מבט מכיוון מערב / מבט מכיוון מזרח

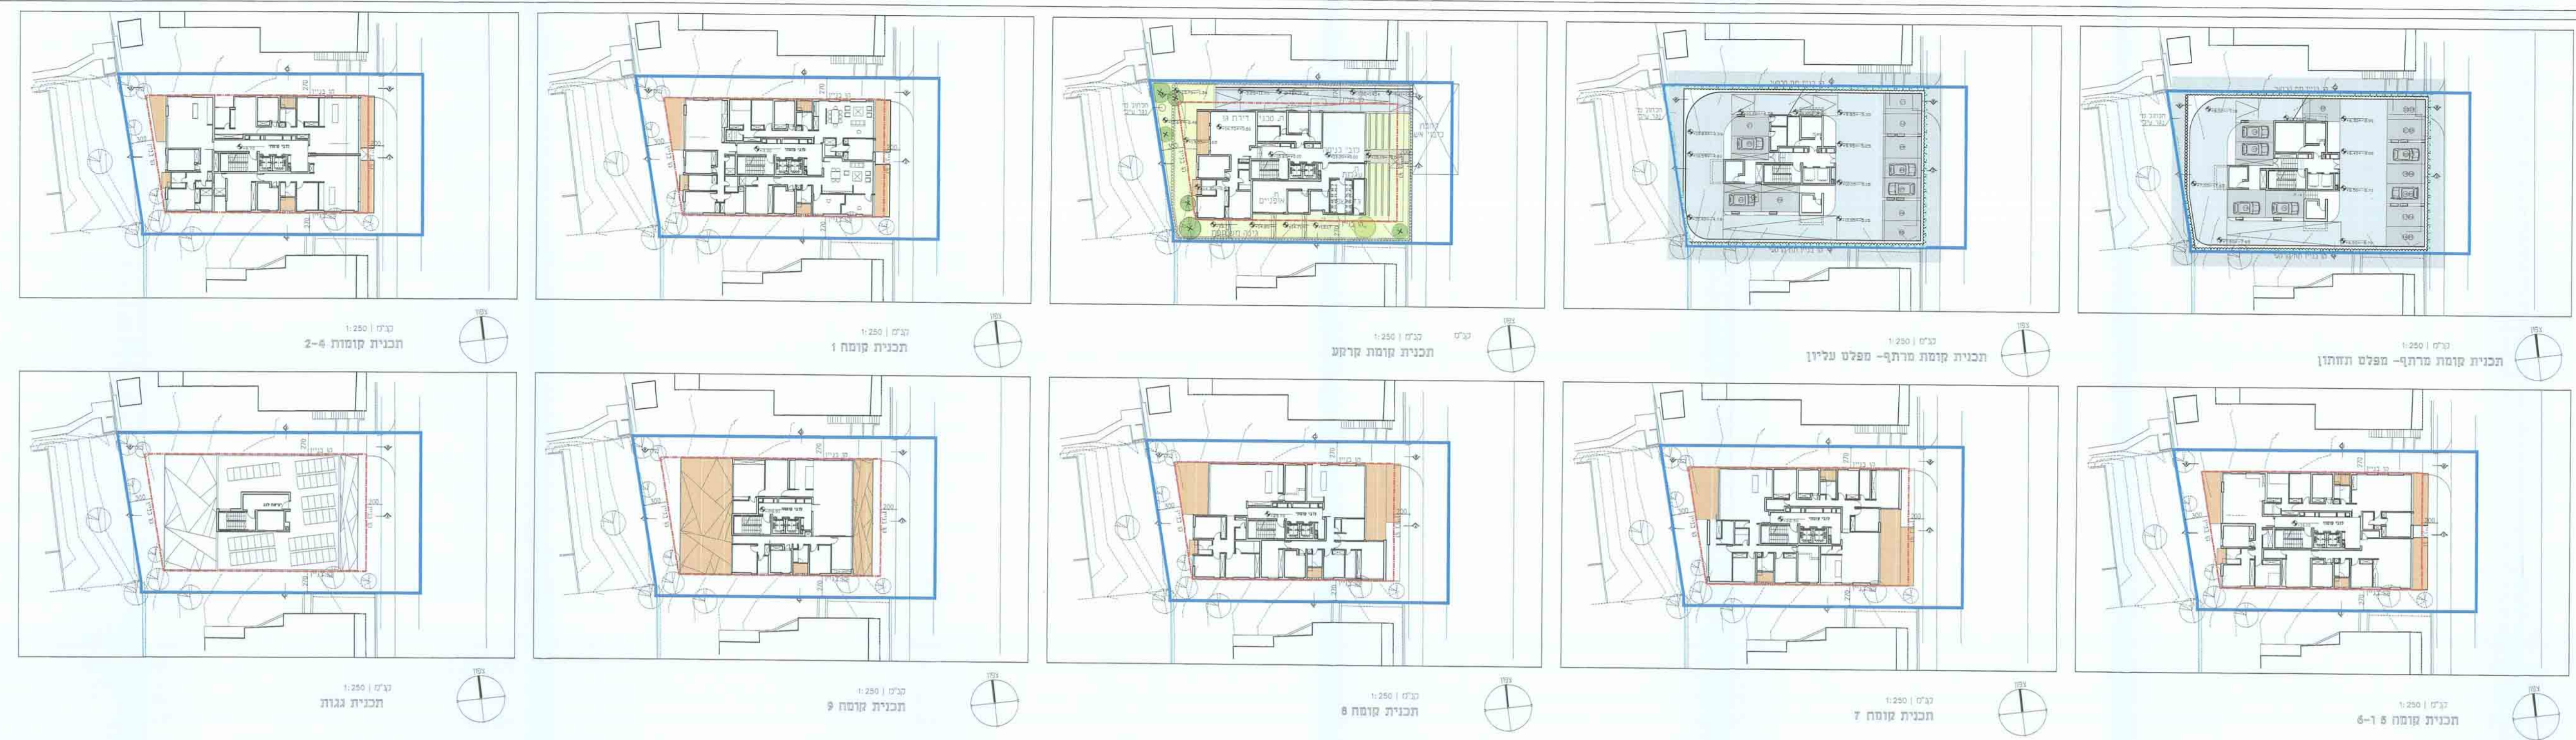

נספח בינוי
 נספח לתכנית מס' 506-0152165

תאריך: 09/01/2014
 קני"מ: 1250
 תרשימים נוספים: 14,250
 תוכניות: 1250
 דותכים: 1250

שמות רחתימות:
 מבקש: [Name]
 עורך הנספח: [Name]

חזמת מוסד התכנון:
 [Official Stamp and Signature]