

תוכנית מפורטת מס': תא\3973


שטח: 1043 מ"ר





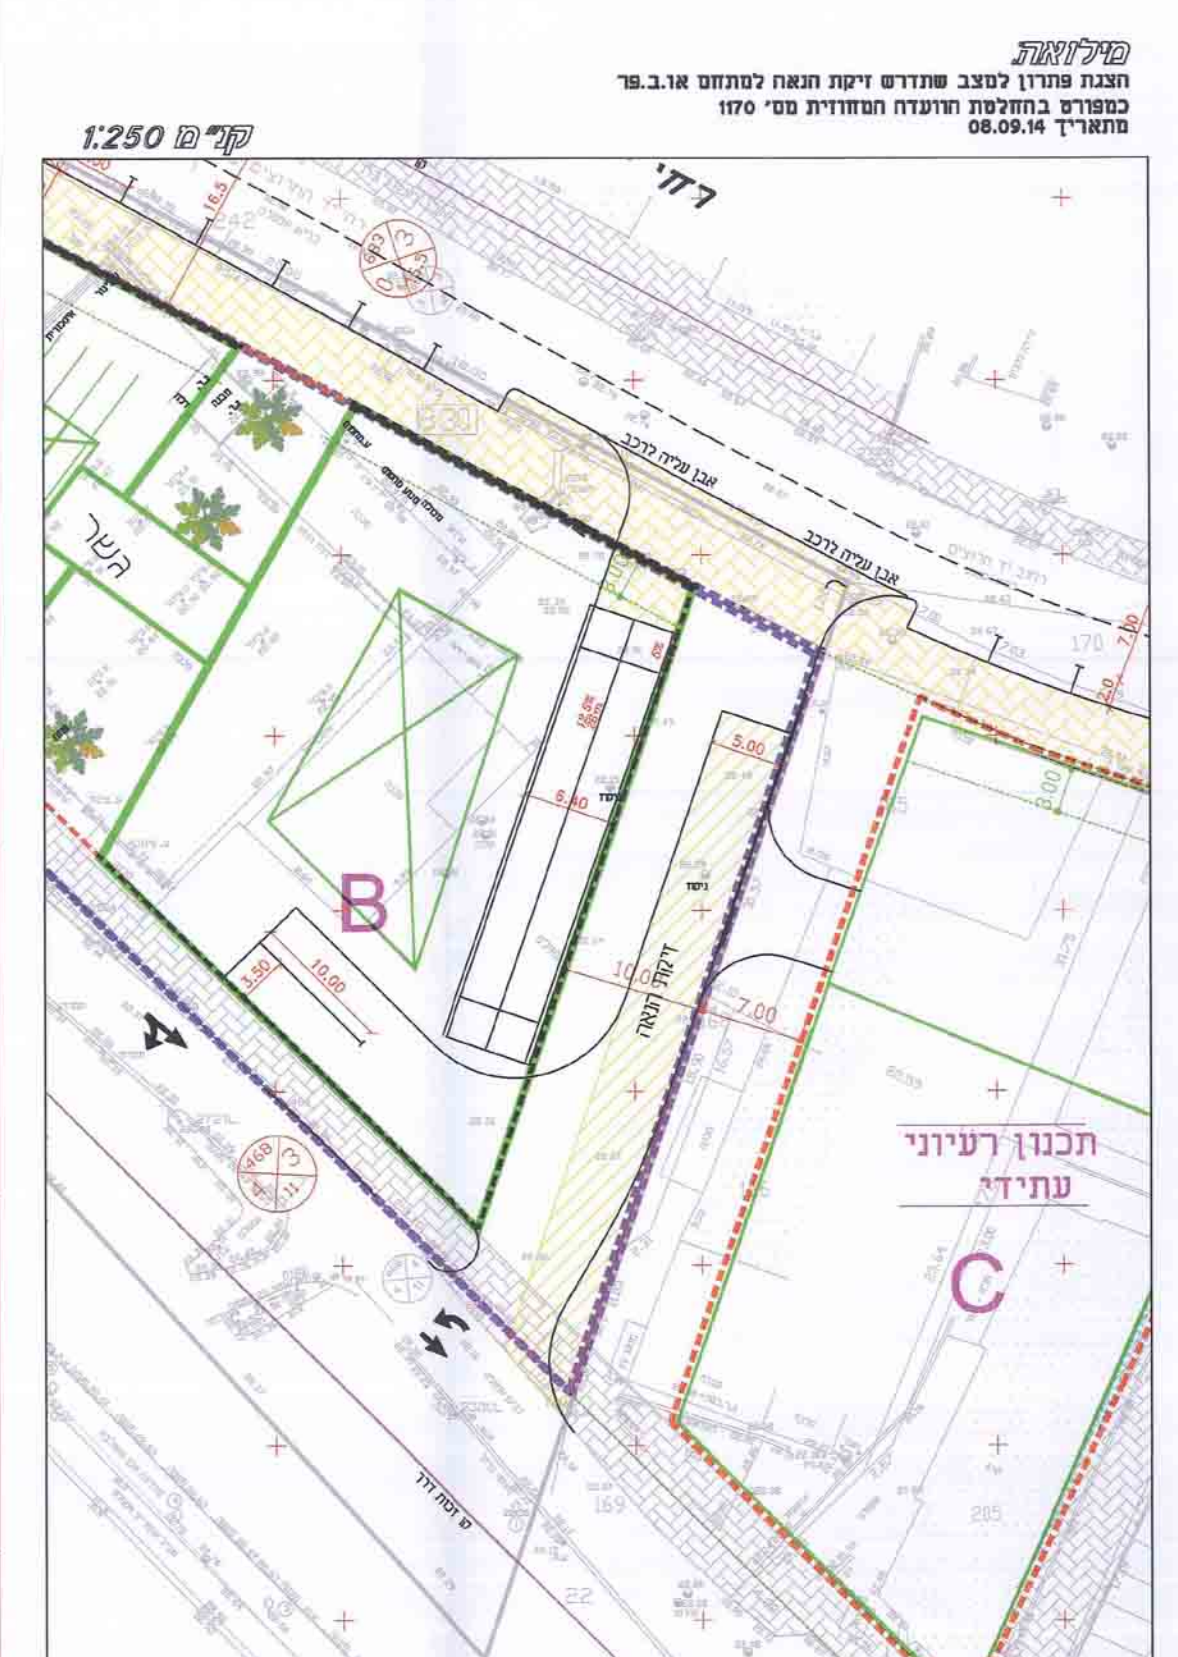





