


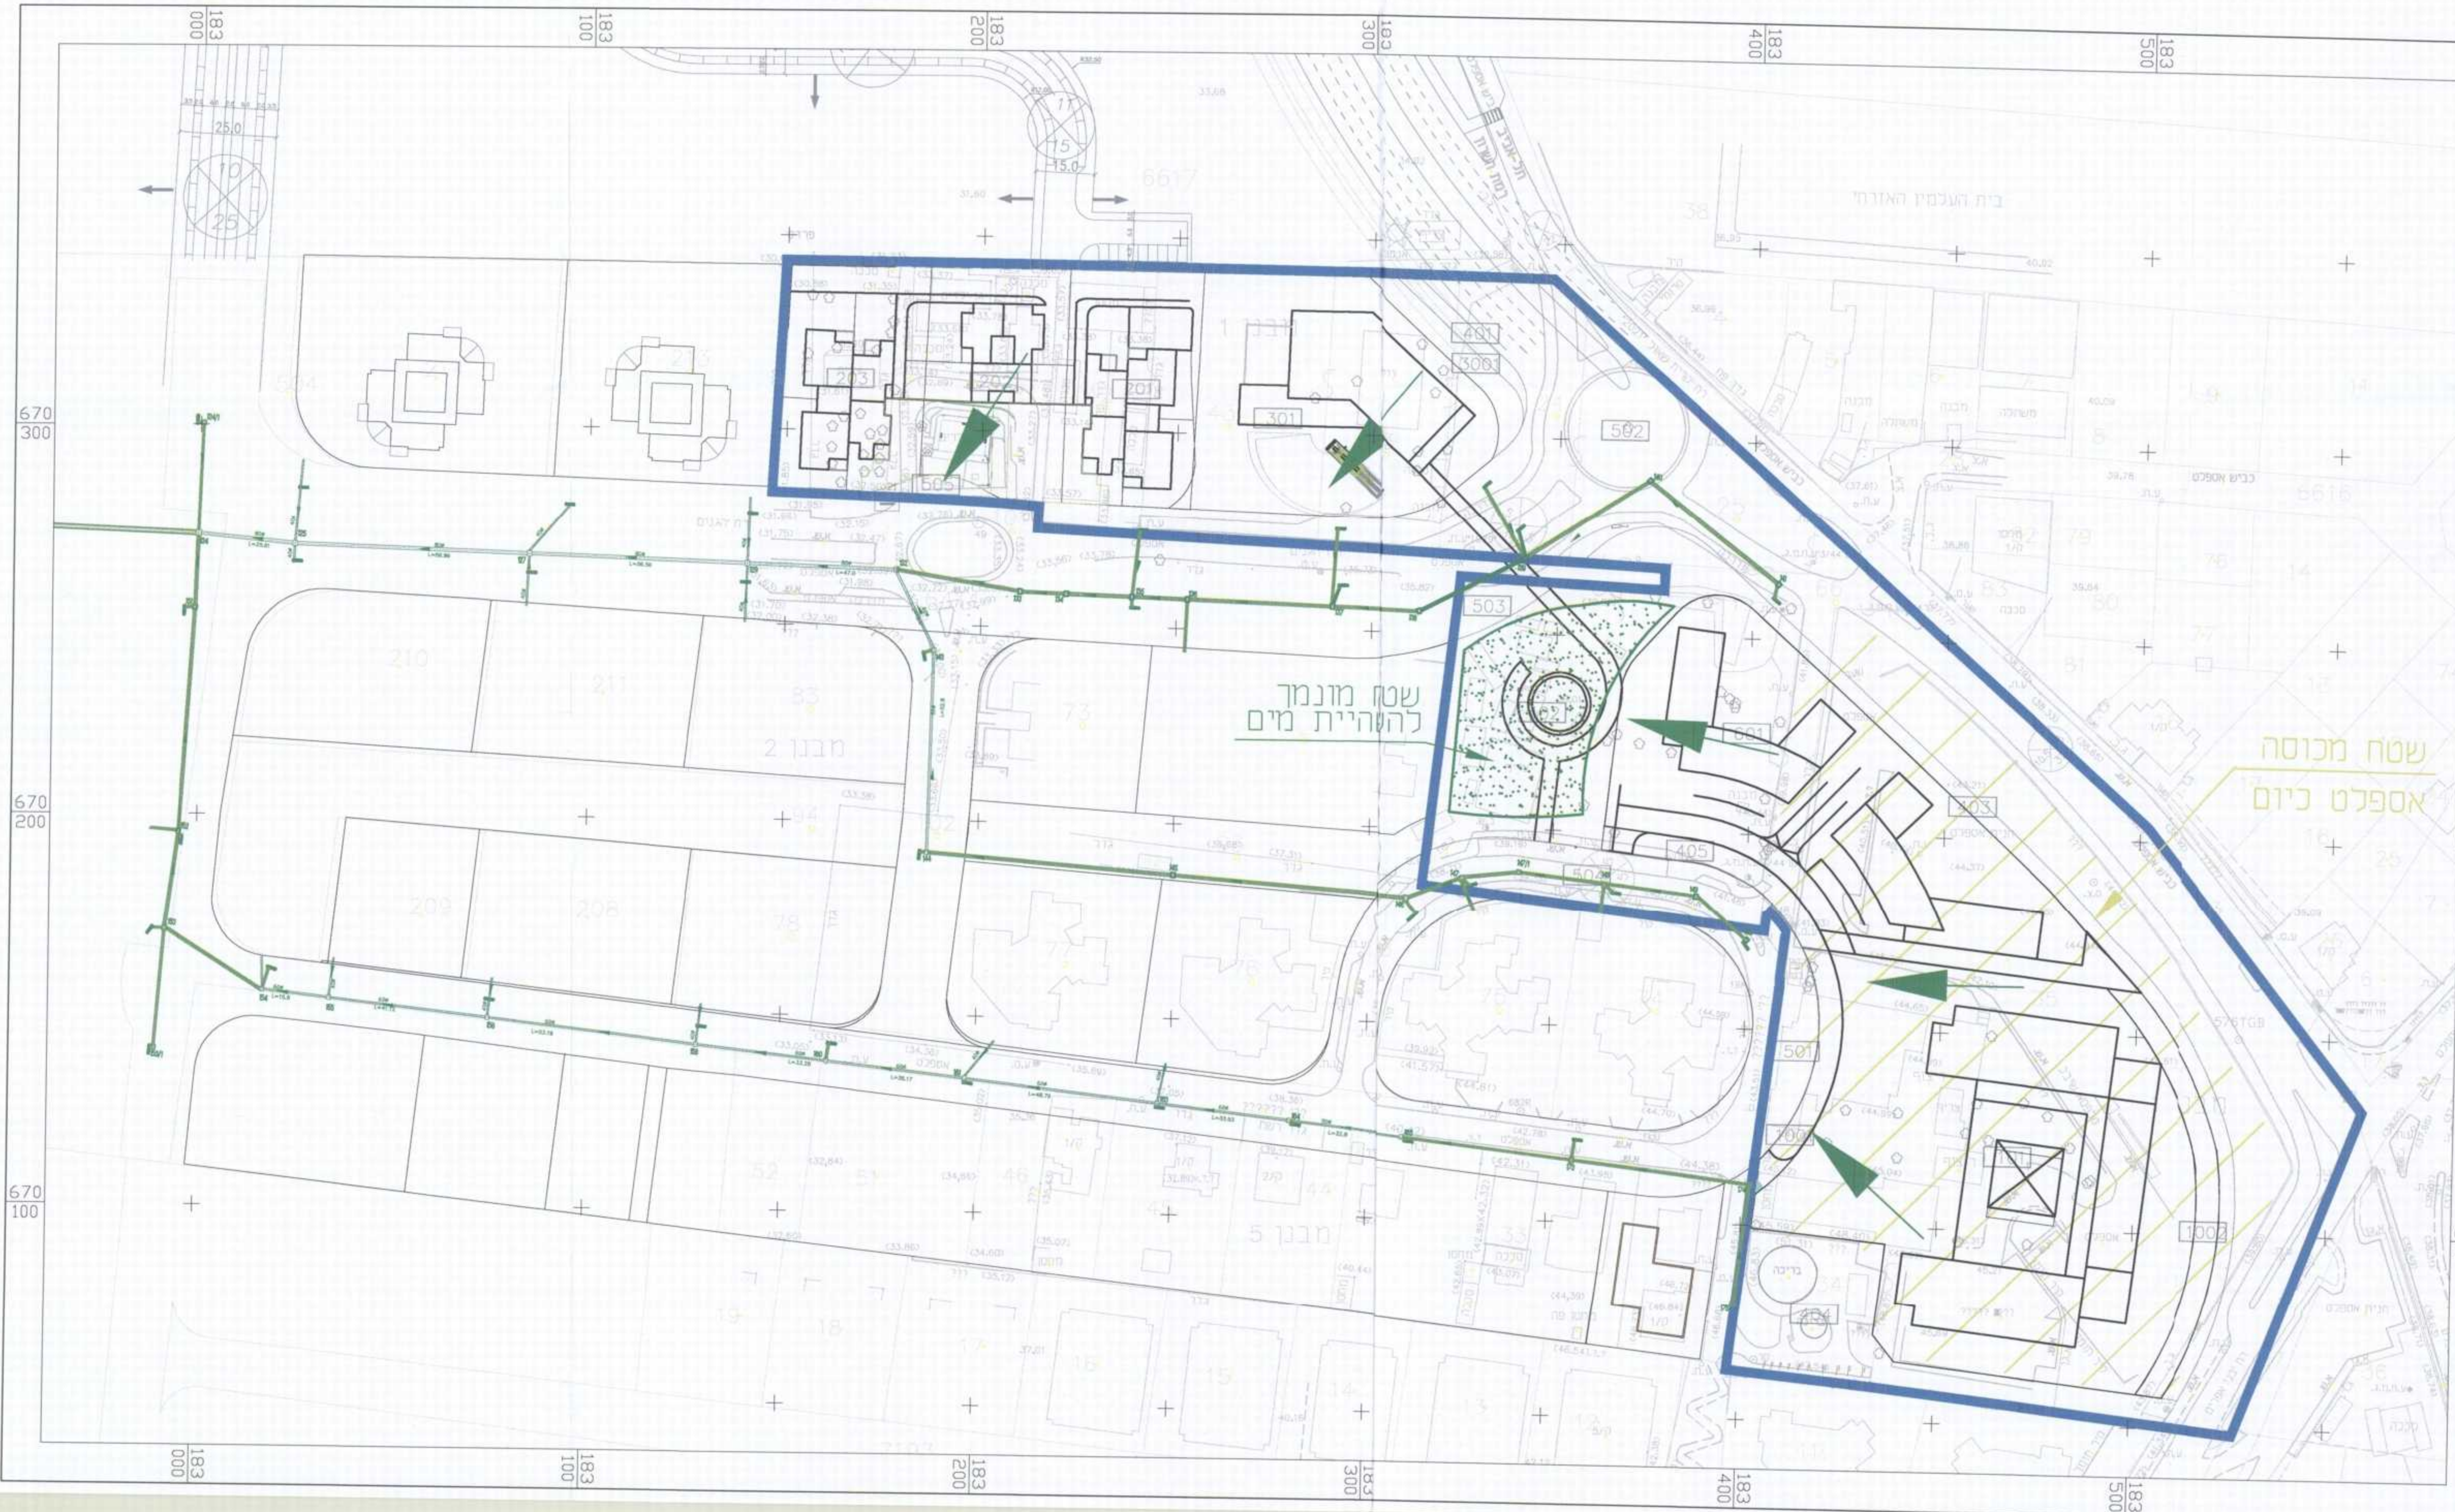

מאוסרת
עריכת דמה-השרון
אנף הנדסה
22-11-2015
התקבל

משרד הפנים מחוז תל-אביב
חוק התכנון והבניה תשכ"ה - 1965
אישור תכנית מס' 1076/ר
הועדה המחוזית לתכנון ולבניה תחליטה
ביום 15.7.15 לאשר את התכנית
גילתה מרון
יו"ר הועדה המחוזית

מקרא:
קו ניקוז מתוכנן
במסגרת תכנית אחרת
כיוון זרימה

4	עדכון רקע	3.03.14	אנו
3	עדכון רקע	10.02.14	אנו
2	עדכון רקע	20.05.13	אנו
1	שטח מכוסה אספלט	15.07.12	אנו
שם וט		חתימה	תאריך
		SIGNATURE	DATE

לעיון ☒ 23.04.12 כמרוז ☐ לביצוע ☐

סירקין-בוכנר-קורנברג
מהנדסים יעצנים בע"מ
רח' אימבר 14 ת.ד. 7562
פתח תקוה 49100
טל: 03-9239003 פקס: 03-9239004
office@sbk-eng.co.il

SGS
15 9001-2000

PROJECT NAME		רמת השרון רש/1076	
PREPARED FOR:		עיריית רמת השרון	
SUBJECT OF DRAWING		נספח ניקוז קווי ניקוז	
DESIGN	תכנון	SCALE	מ"ס
DRAWN	שרטוט	DATE	תאריך
CHECKED	בדק	23.04.12	028-12-840/ 2
APPROVE	אשר	380*750	00102812.dwg
יאיר		יאיר	