

מאוסרת

תכנית מס' תא\1\3360

מרחב הדולפינריום
תל אביב יפו
תכנית מתאר מקומית
תכנית מפורטת
נספח תנועה

איחוד וחלוקה	סמכות ראשית	אופי התכנית
תכנית הקובעת הוראות לעריכת איחוד וחלוקה בתכנית עמידית האגזרת מתכנית זו	ועדה מחזורית	תכנית שמכוחה לא ניתן להוציא דירותים או הרשאות

תל אביב
תל אביב - יפו : תכנון מקומי :
תל אביב - יפו : מקומית :

1 : 500 :דה

וחלקות בתכנית:

גוש	סוג רגוש	חלקות בשלמותן	חלקי חלקות
7002	מוסדר	13	1,3,9,10,11
7407	מוסדר	2	-

חותמות מוסד התכנון :

הועדה המקומית לתכנון ובנייה ול-אביב - יפו			
שם התכנית:		תכנית מס' 1/ 3340 / "פרח הווילניזטים"	
המסמלע לשות' תוקף (אם קודם בתכנון):			
הוא"ר	17.09.2014	התחילת	214-1022 / 7
"	"	"	"
"	"	"	"
אשרה עניון תוקף: ע"י הועדה המקומית לתכנון ובנייה			
הוא"ר	8.12.2014	ישיב' מס'	1179
"	"	"	"
מנהל האגף	מורדס חויר	יועץ משפטי	ענת משה
האשרה		האשרה	

שלב: מתן חוקה מהדורה : 1 תאריך : 106.2015

זיס סטוז תל-אביב
 רחוב בניה ושיכון - 1965
 ג' מסי' 1/379/62
 ת' לתכנון ולבניה וליסיה
 2.12 לספר את תוכנית
 בילד אורי
 יצחק הלפרין

: חתימות:

	מחנך ומנחה חנוכה ותחבורה שם: חננה חנוכה תפקיד: מנהל	עורך התכנית
תפקיד: מנהל שם: חננה חנוכה	כתובת: בית הלל 20 ת"א טל: 03-5625918	
e-mail: gabrielnetan@eng.co.il	טל: 03-5625918	


	01.06.2015	עדכון
	27.02.2014	תכנון תחיה תחת פרופ"ר באהרן שר"ף
	01.09.13	עדכון דפי הערות ועדכן מחירים
	26.02.13	עדכון דפי סיכום פגישה עם גורמי כספים
	27.01.13	עדכון כוחות
	09.09.12	עדכון הסדרי הנעשה בכוחות סרט
	01.05.2009	עדכון דפי הערות עריכת תל אביב
		עדכון
		חציר

1.


מתחם הדולפינריום
נספח תנועה לתכנית תא/1

M-9589.1-1 reads-08.dmg		שם הקובץ		כן עבור: עדיית תל אביב	
קנה מידות	תאריך:	הקובץ:	תחנת מס:	9589.1/3	
		גודל:	26.1.2012		
1:500		26.1.2012			


קומת קרקע

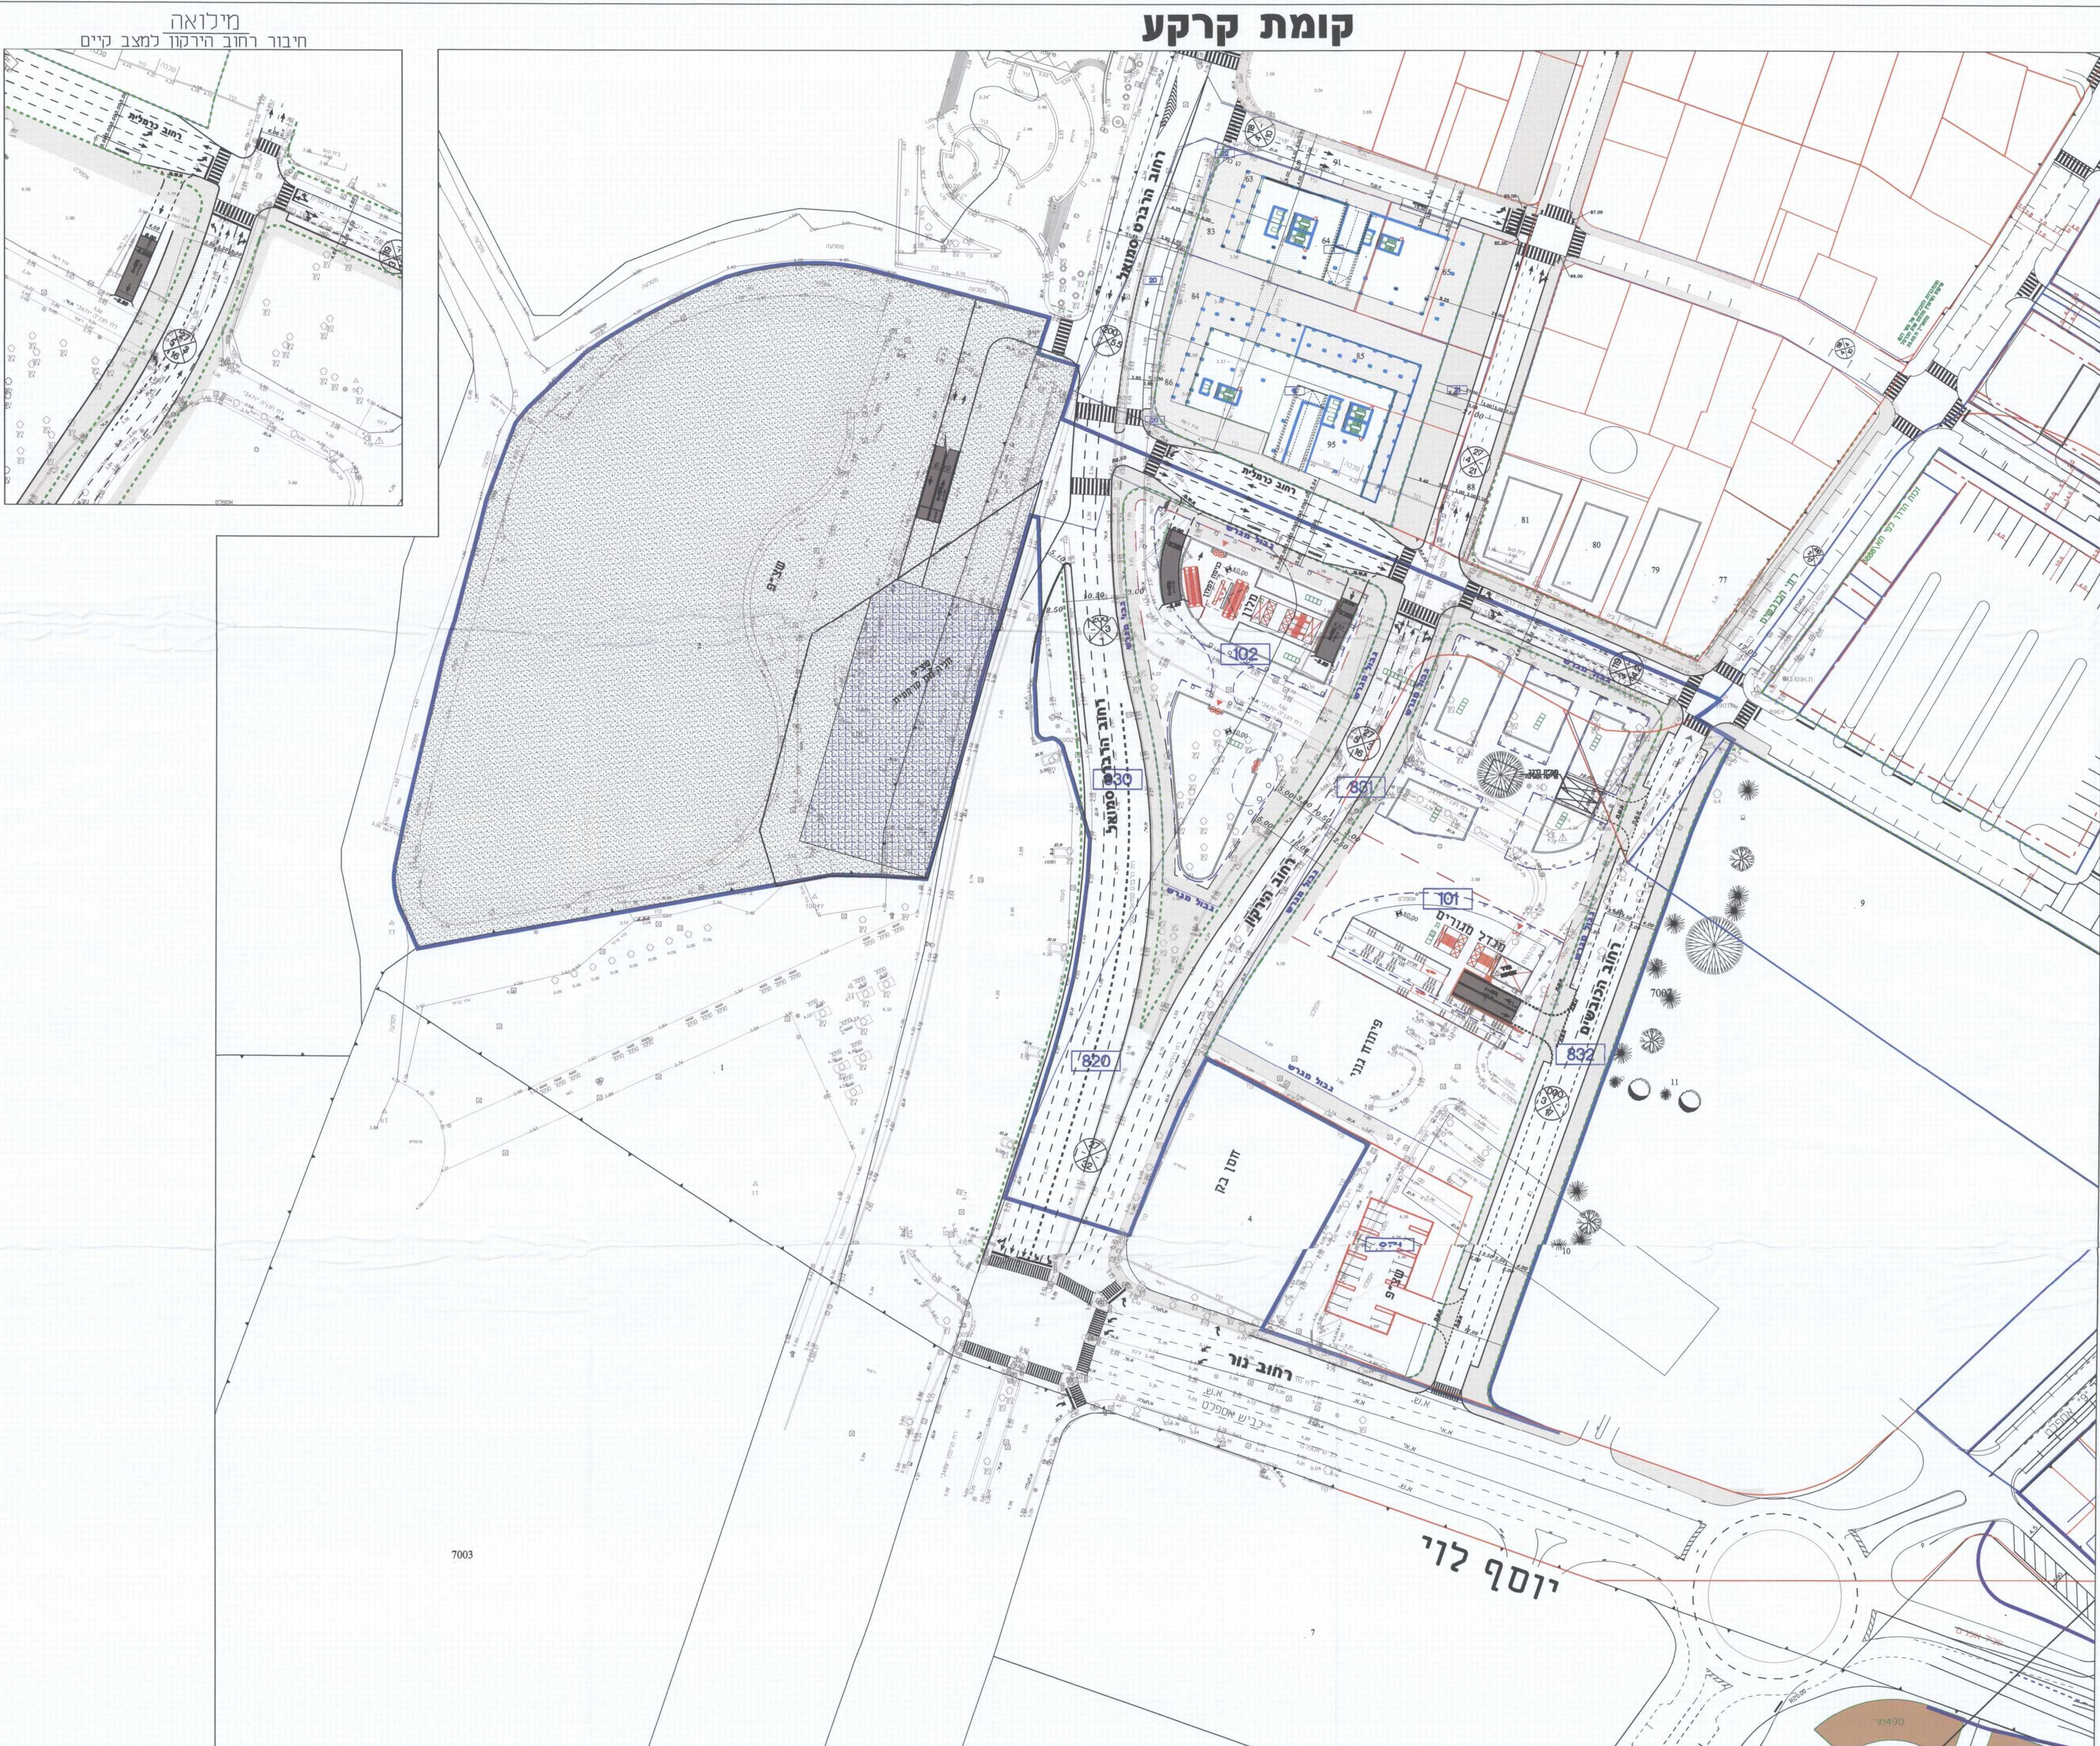

מפלוס -1

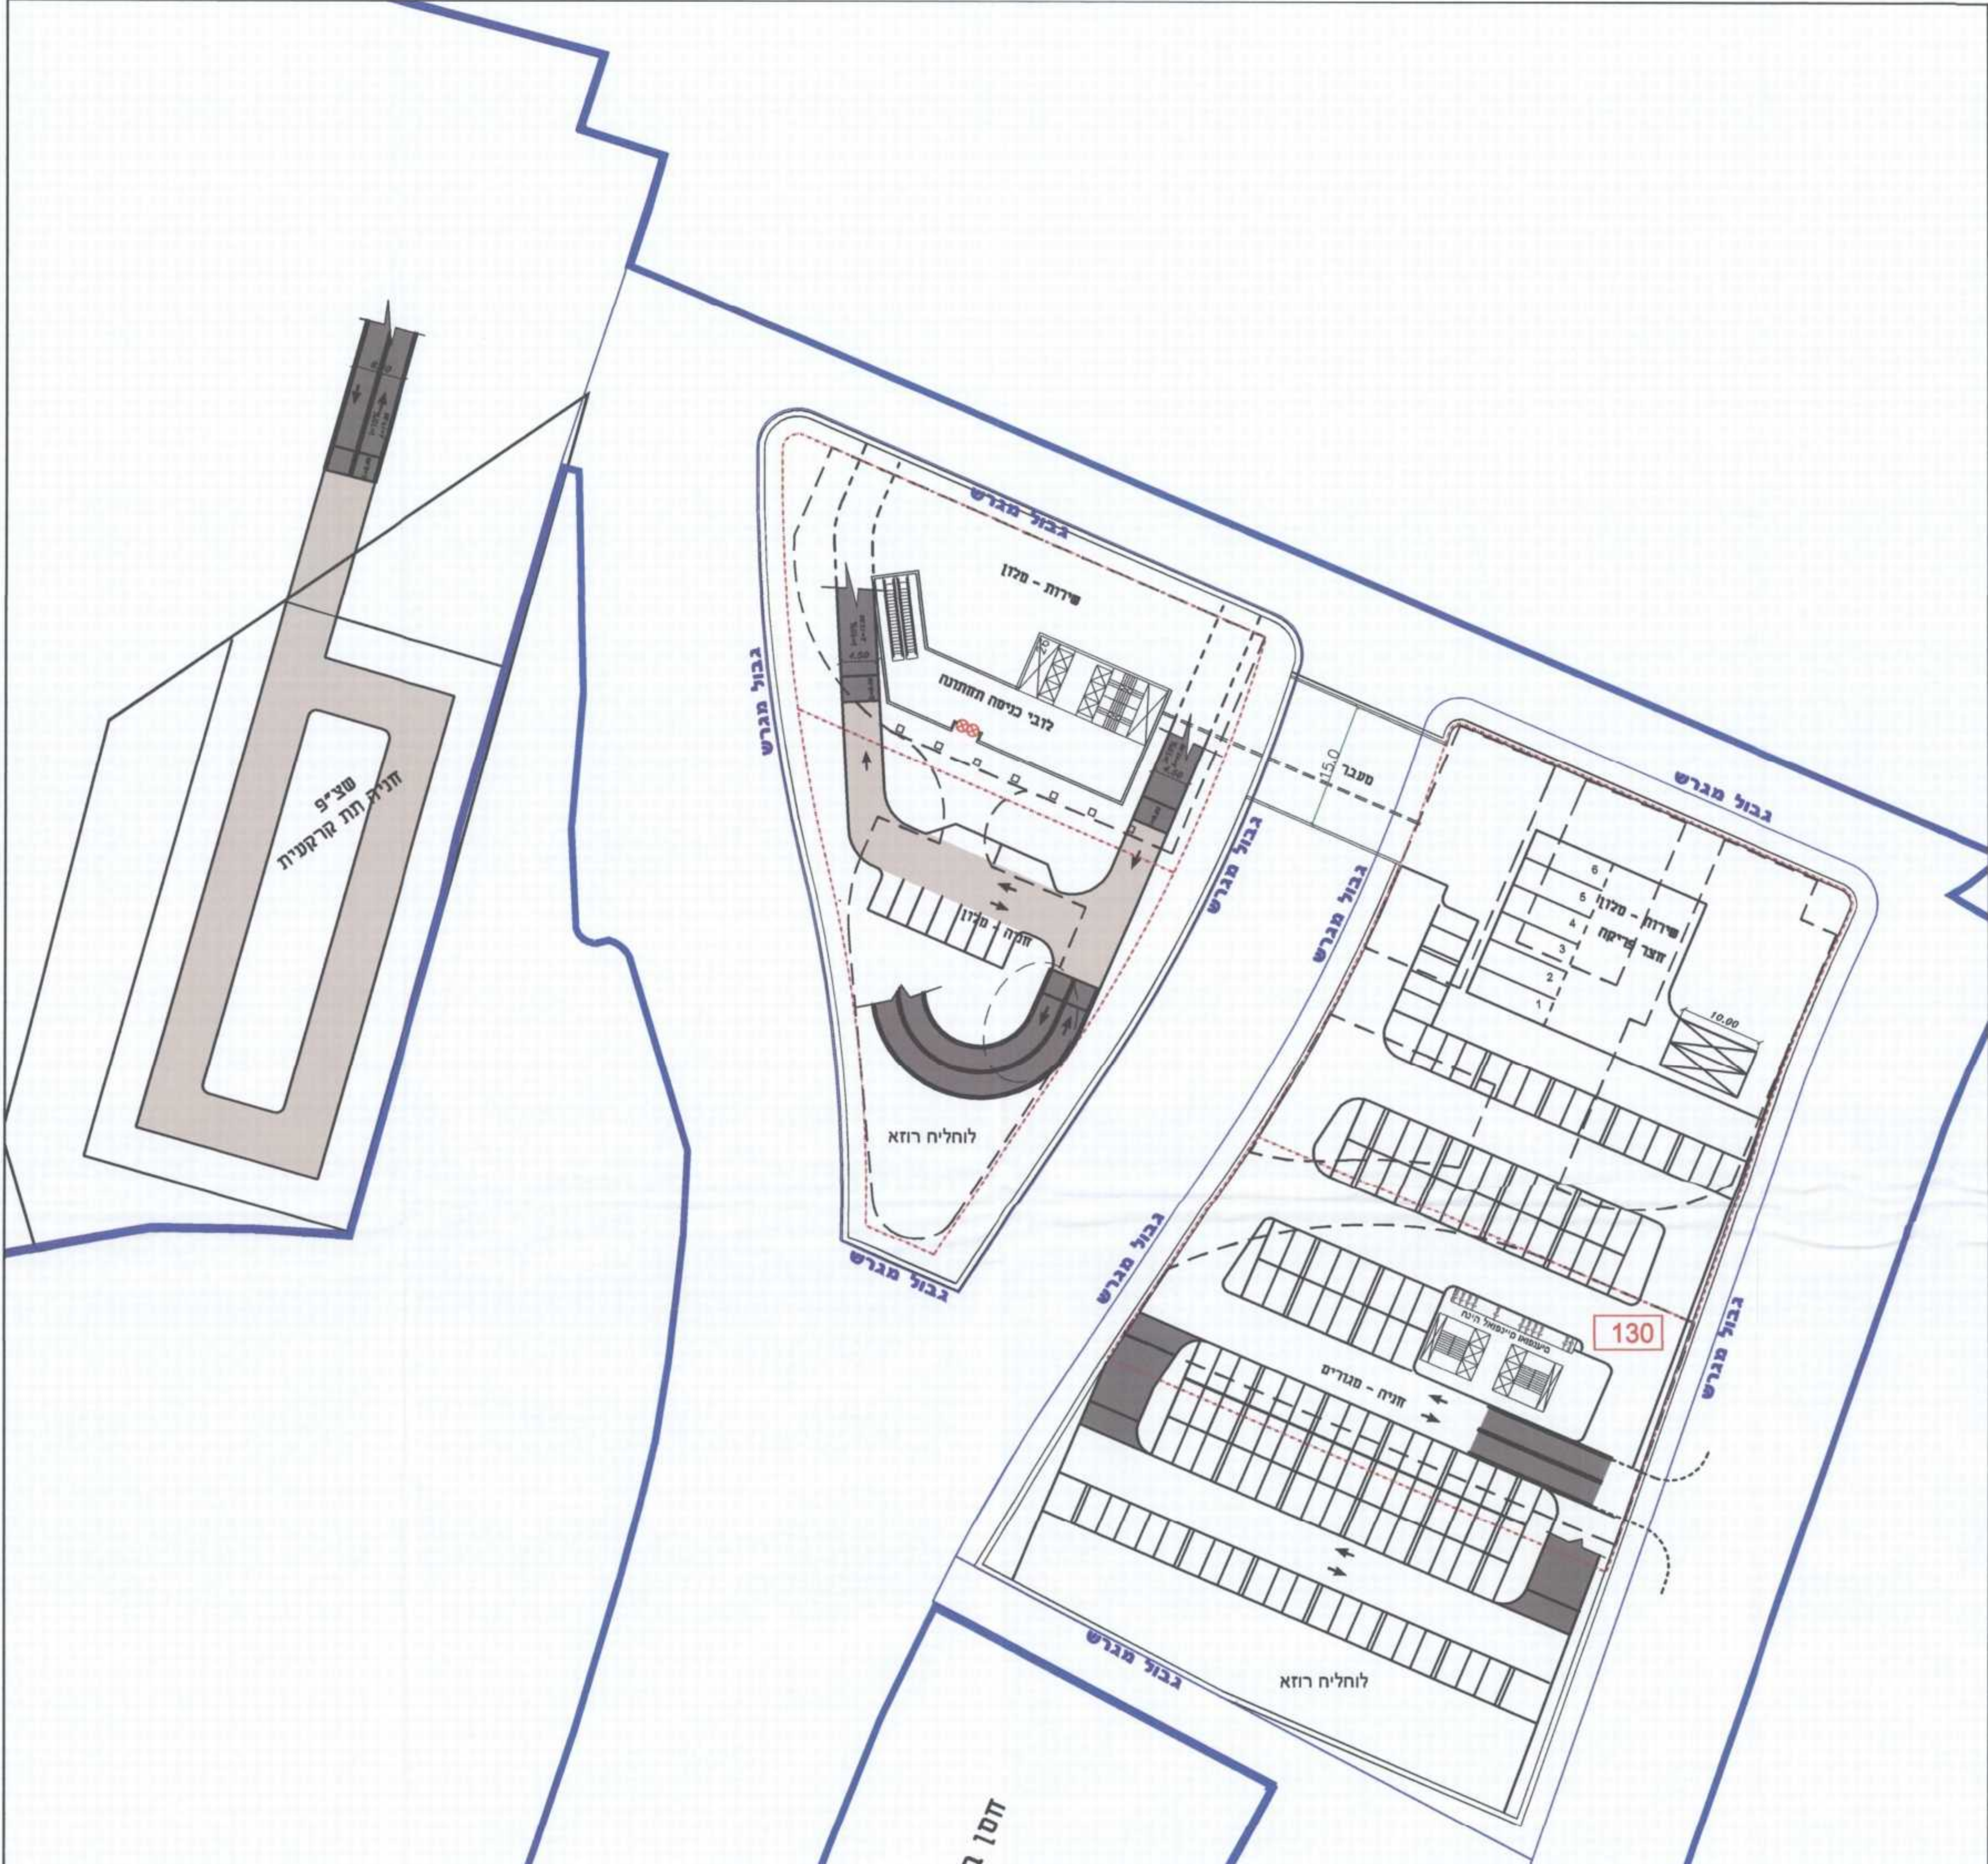

מרתף טיפוס

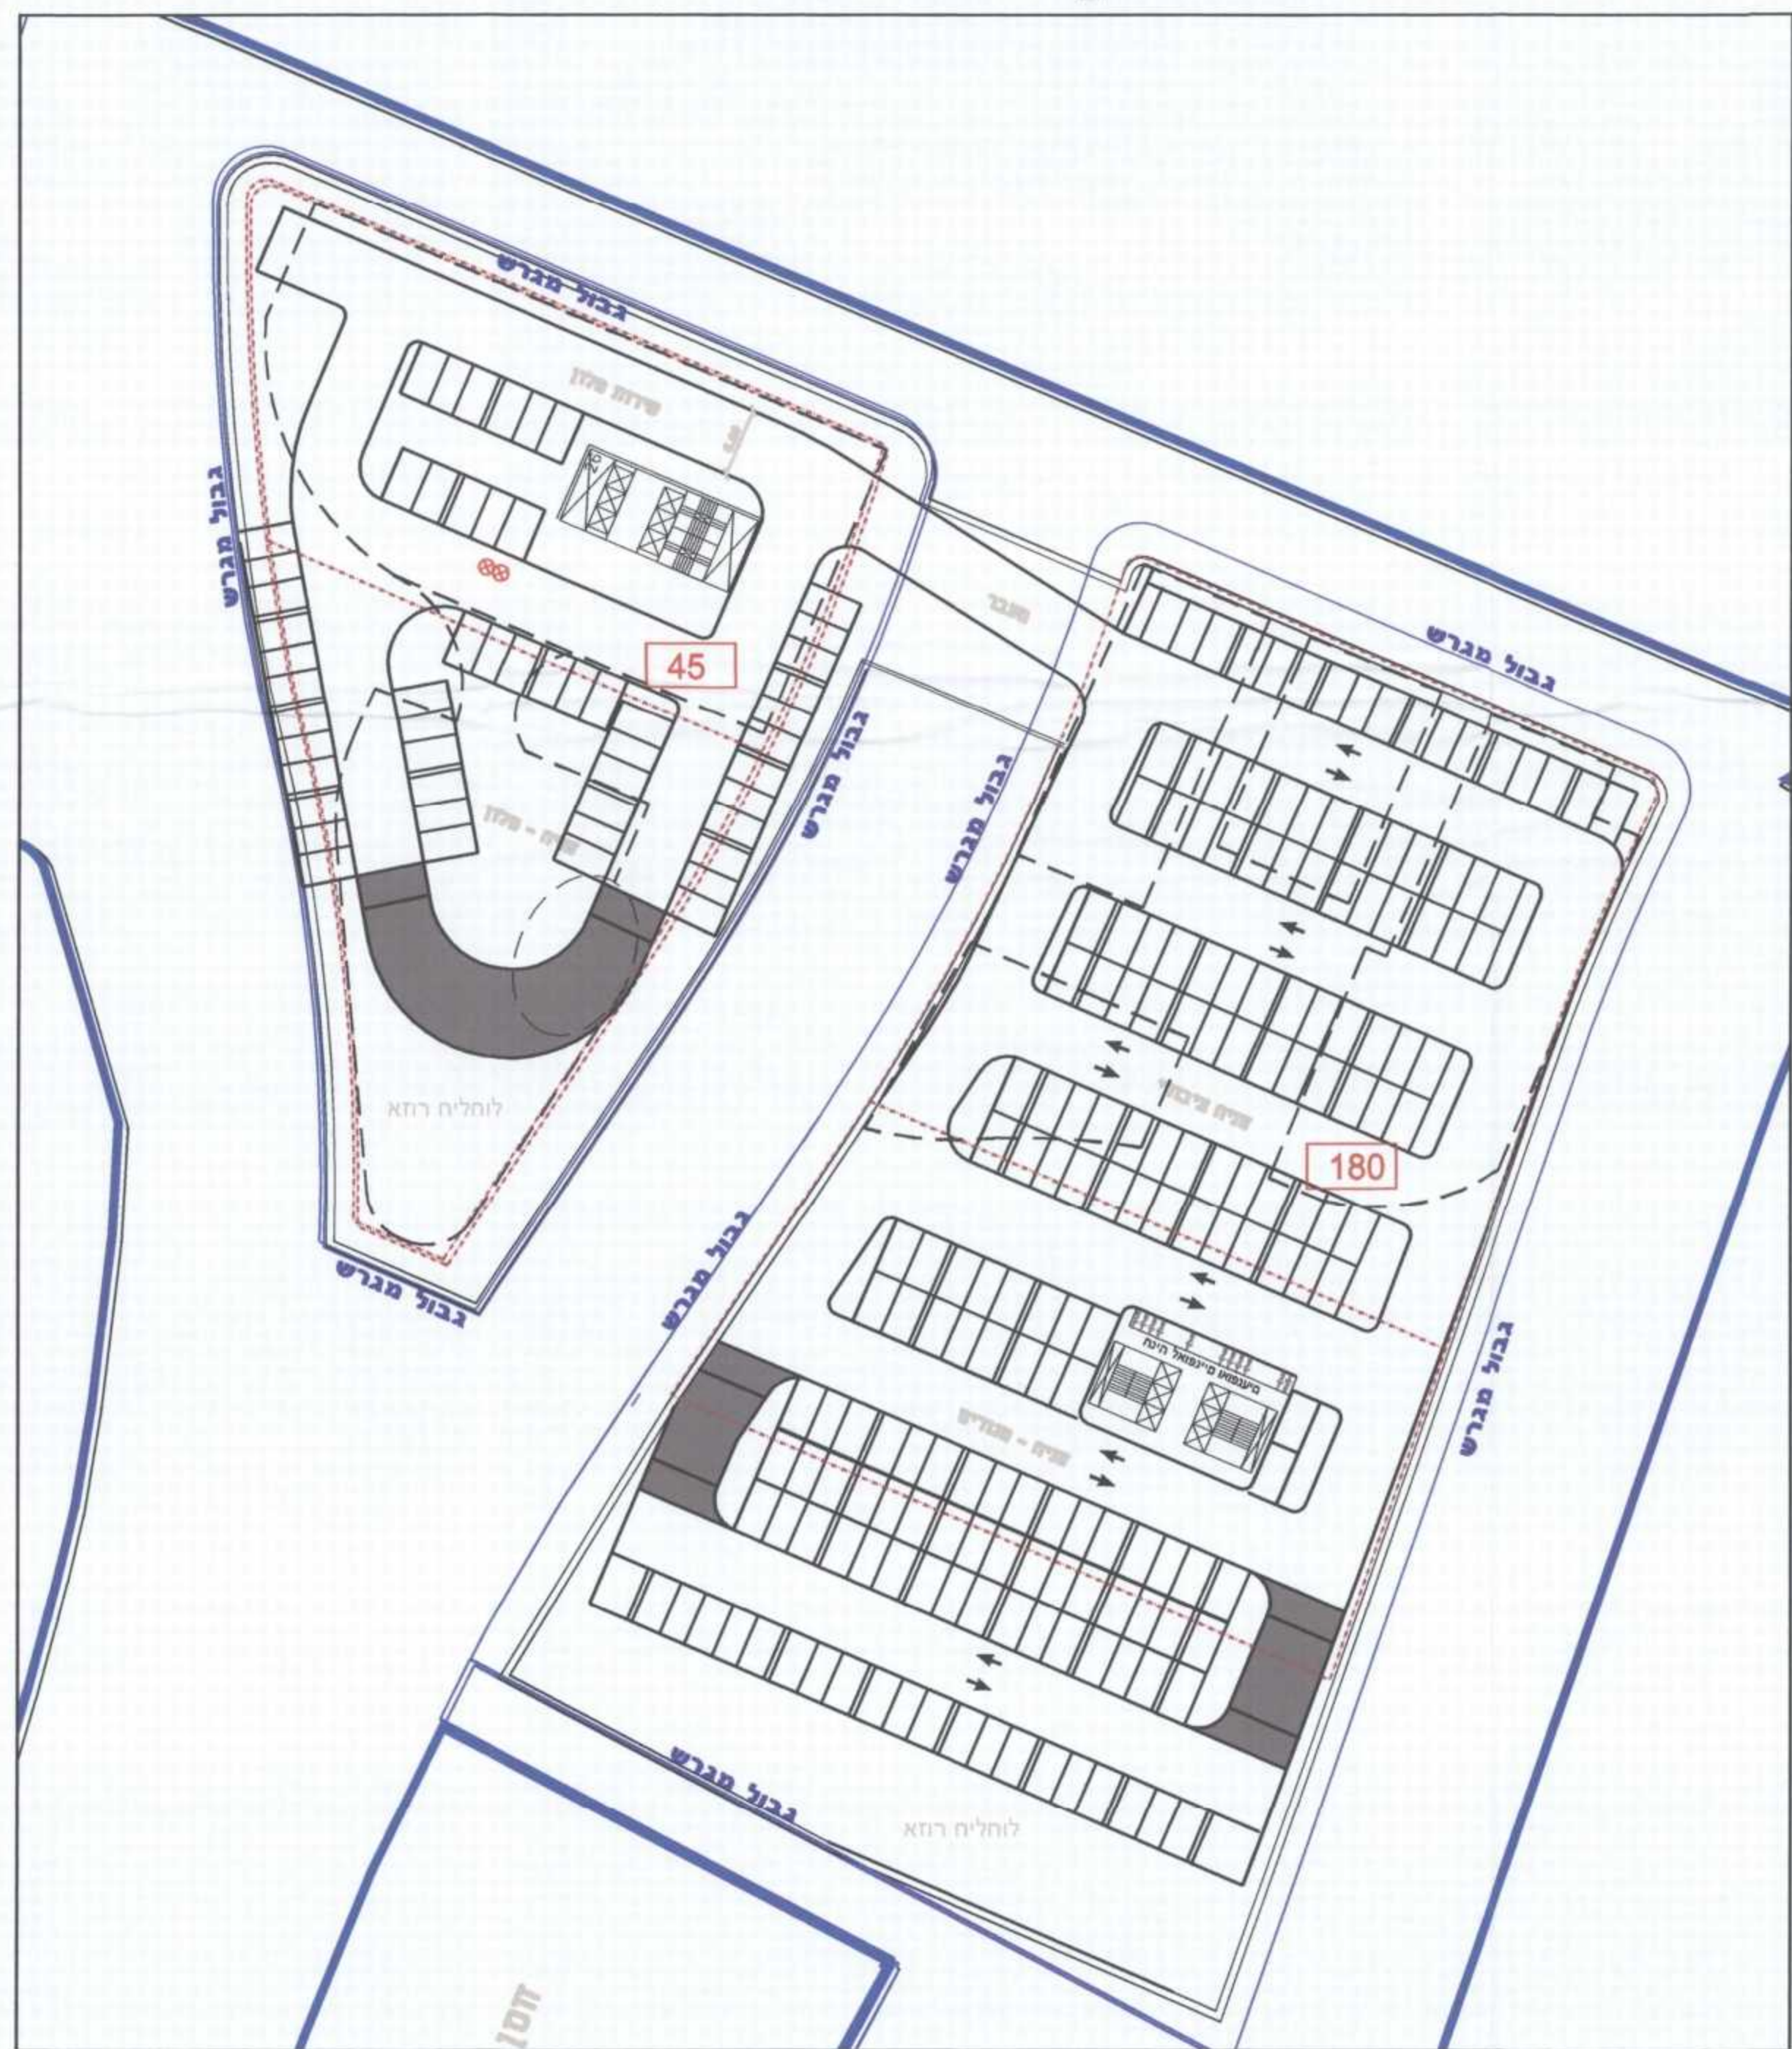

הערות:

מיקום ינתן גמישות בהתאם למוגדר בתקנון