5-208983-4

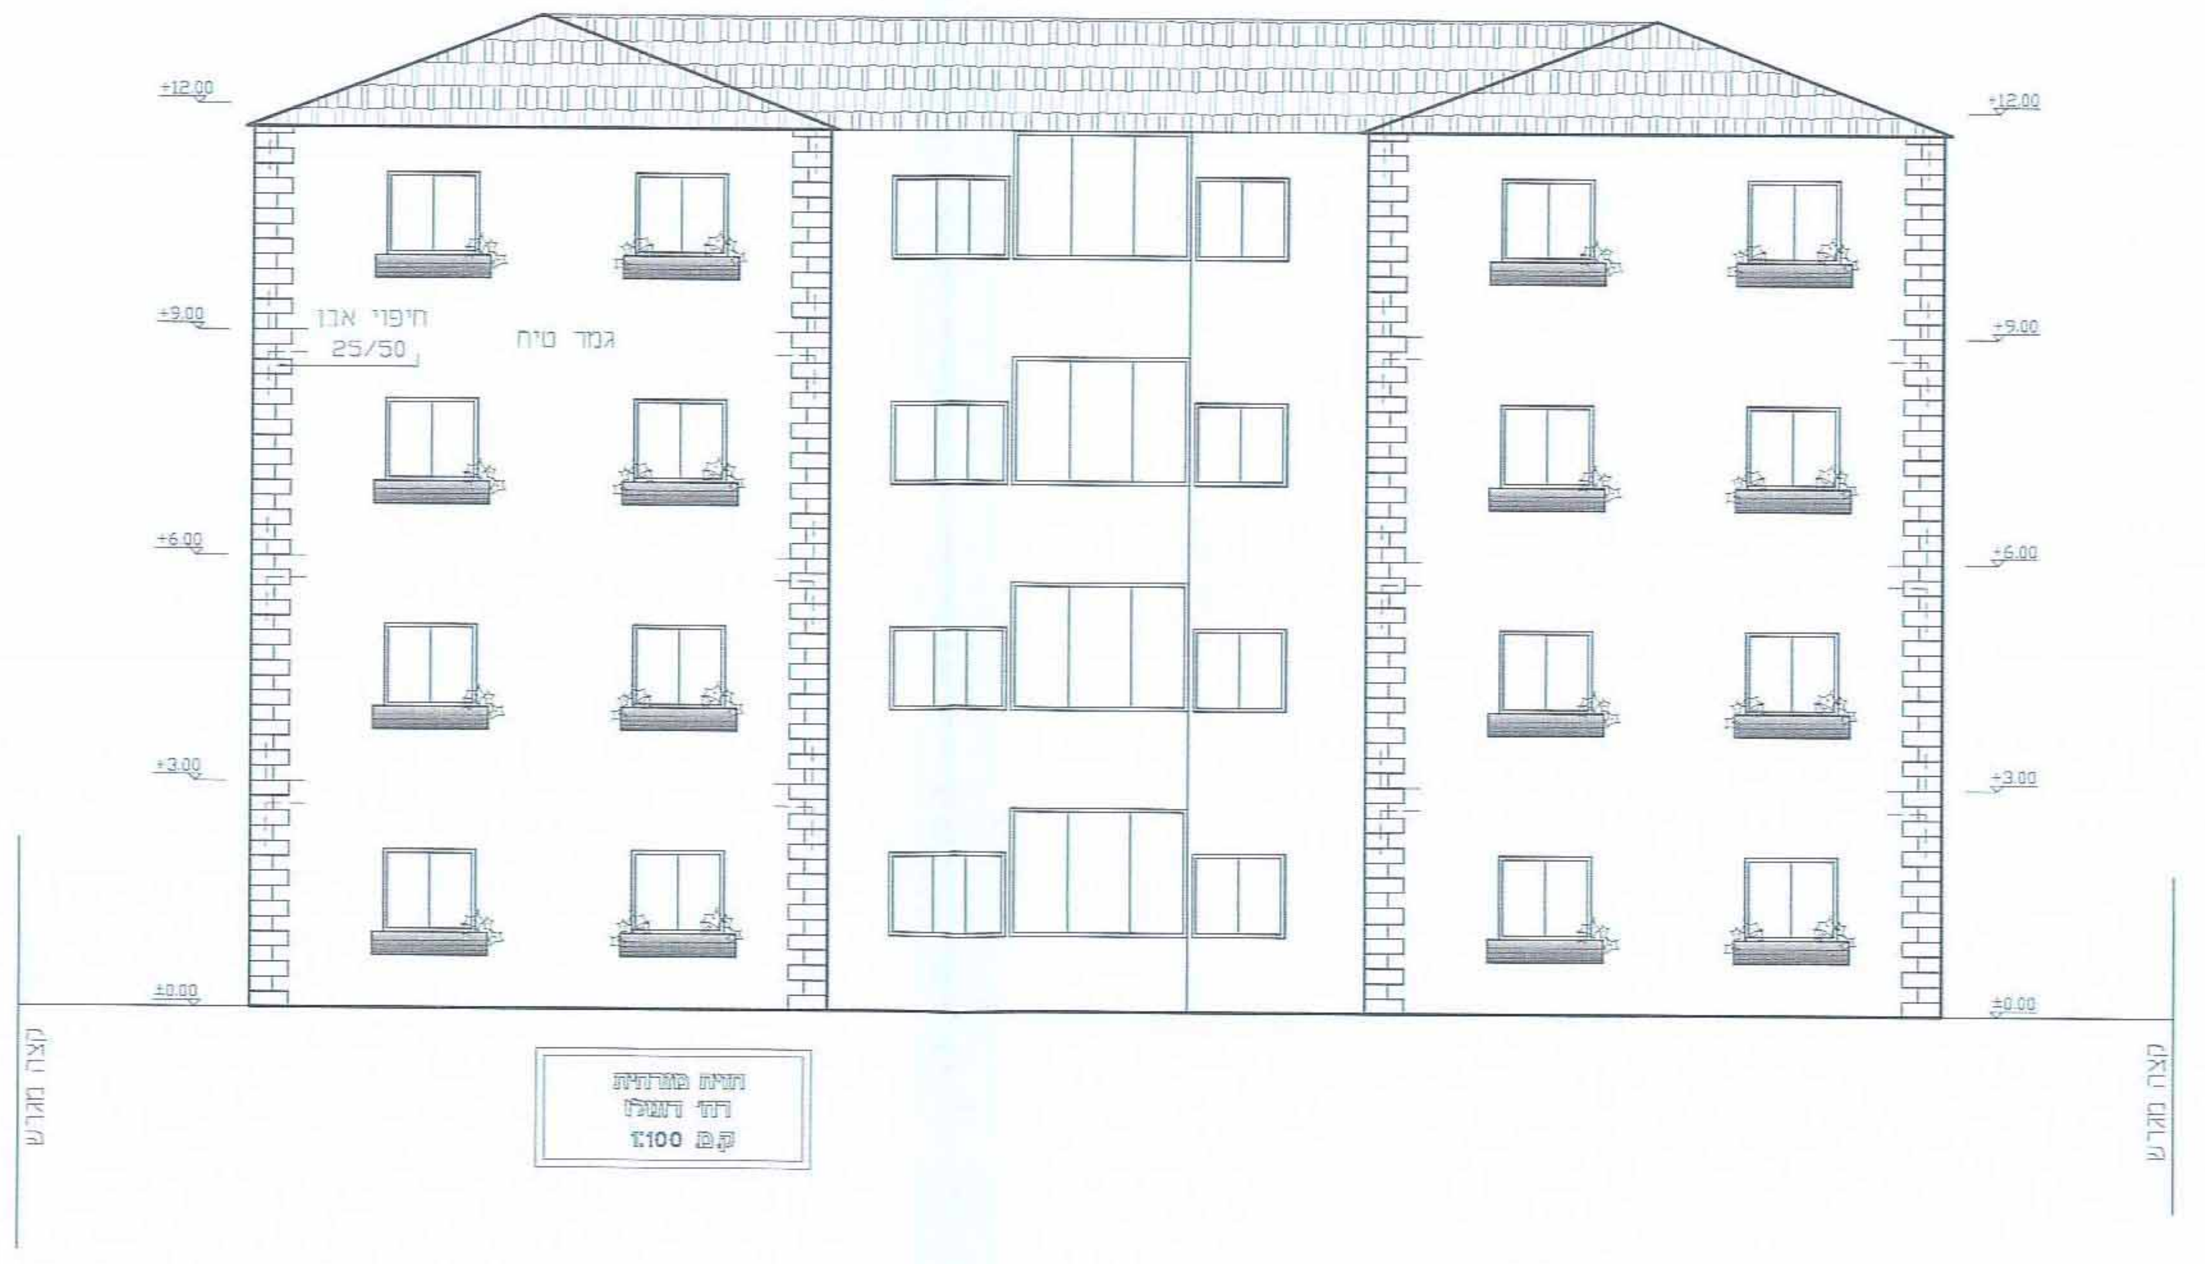

חזית מזרחית
רח' רוטלו
קנ.מ 1:100

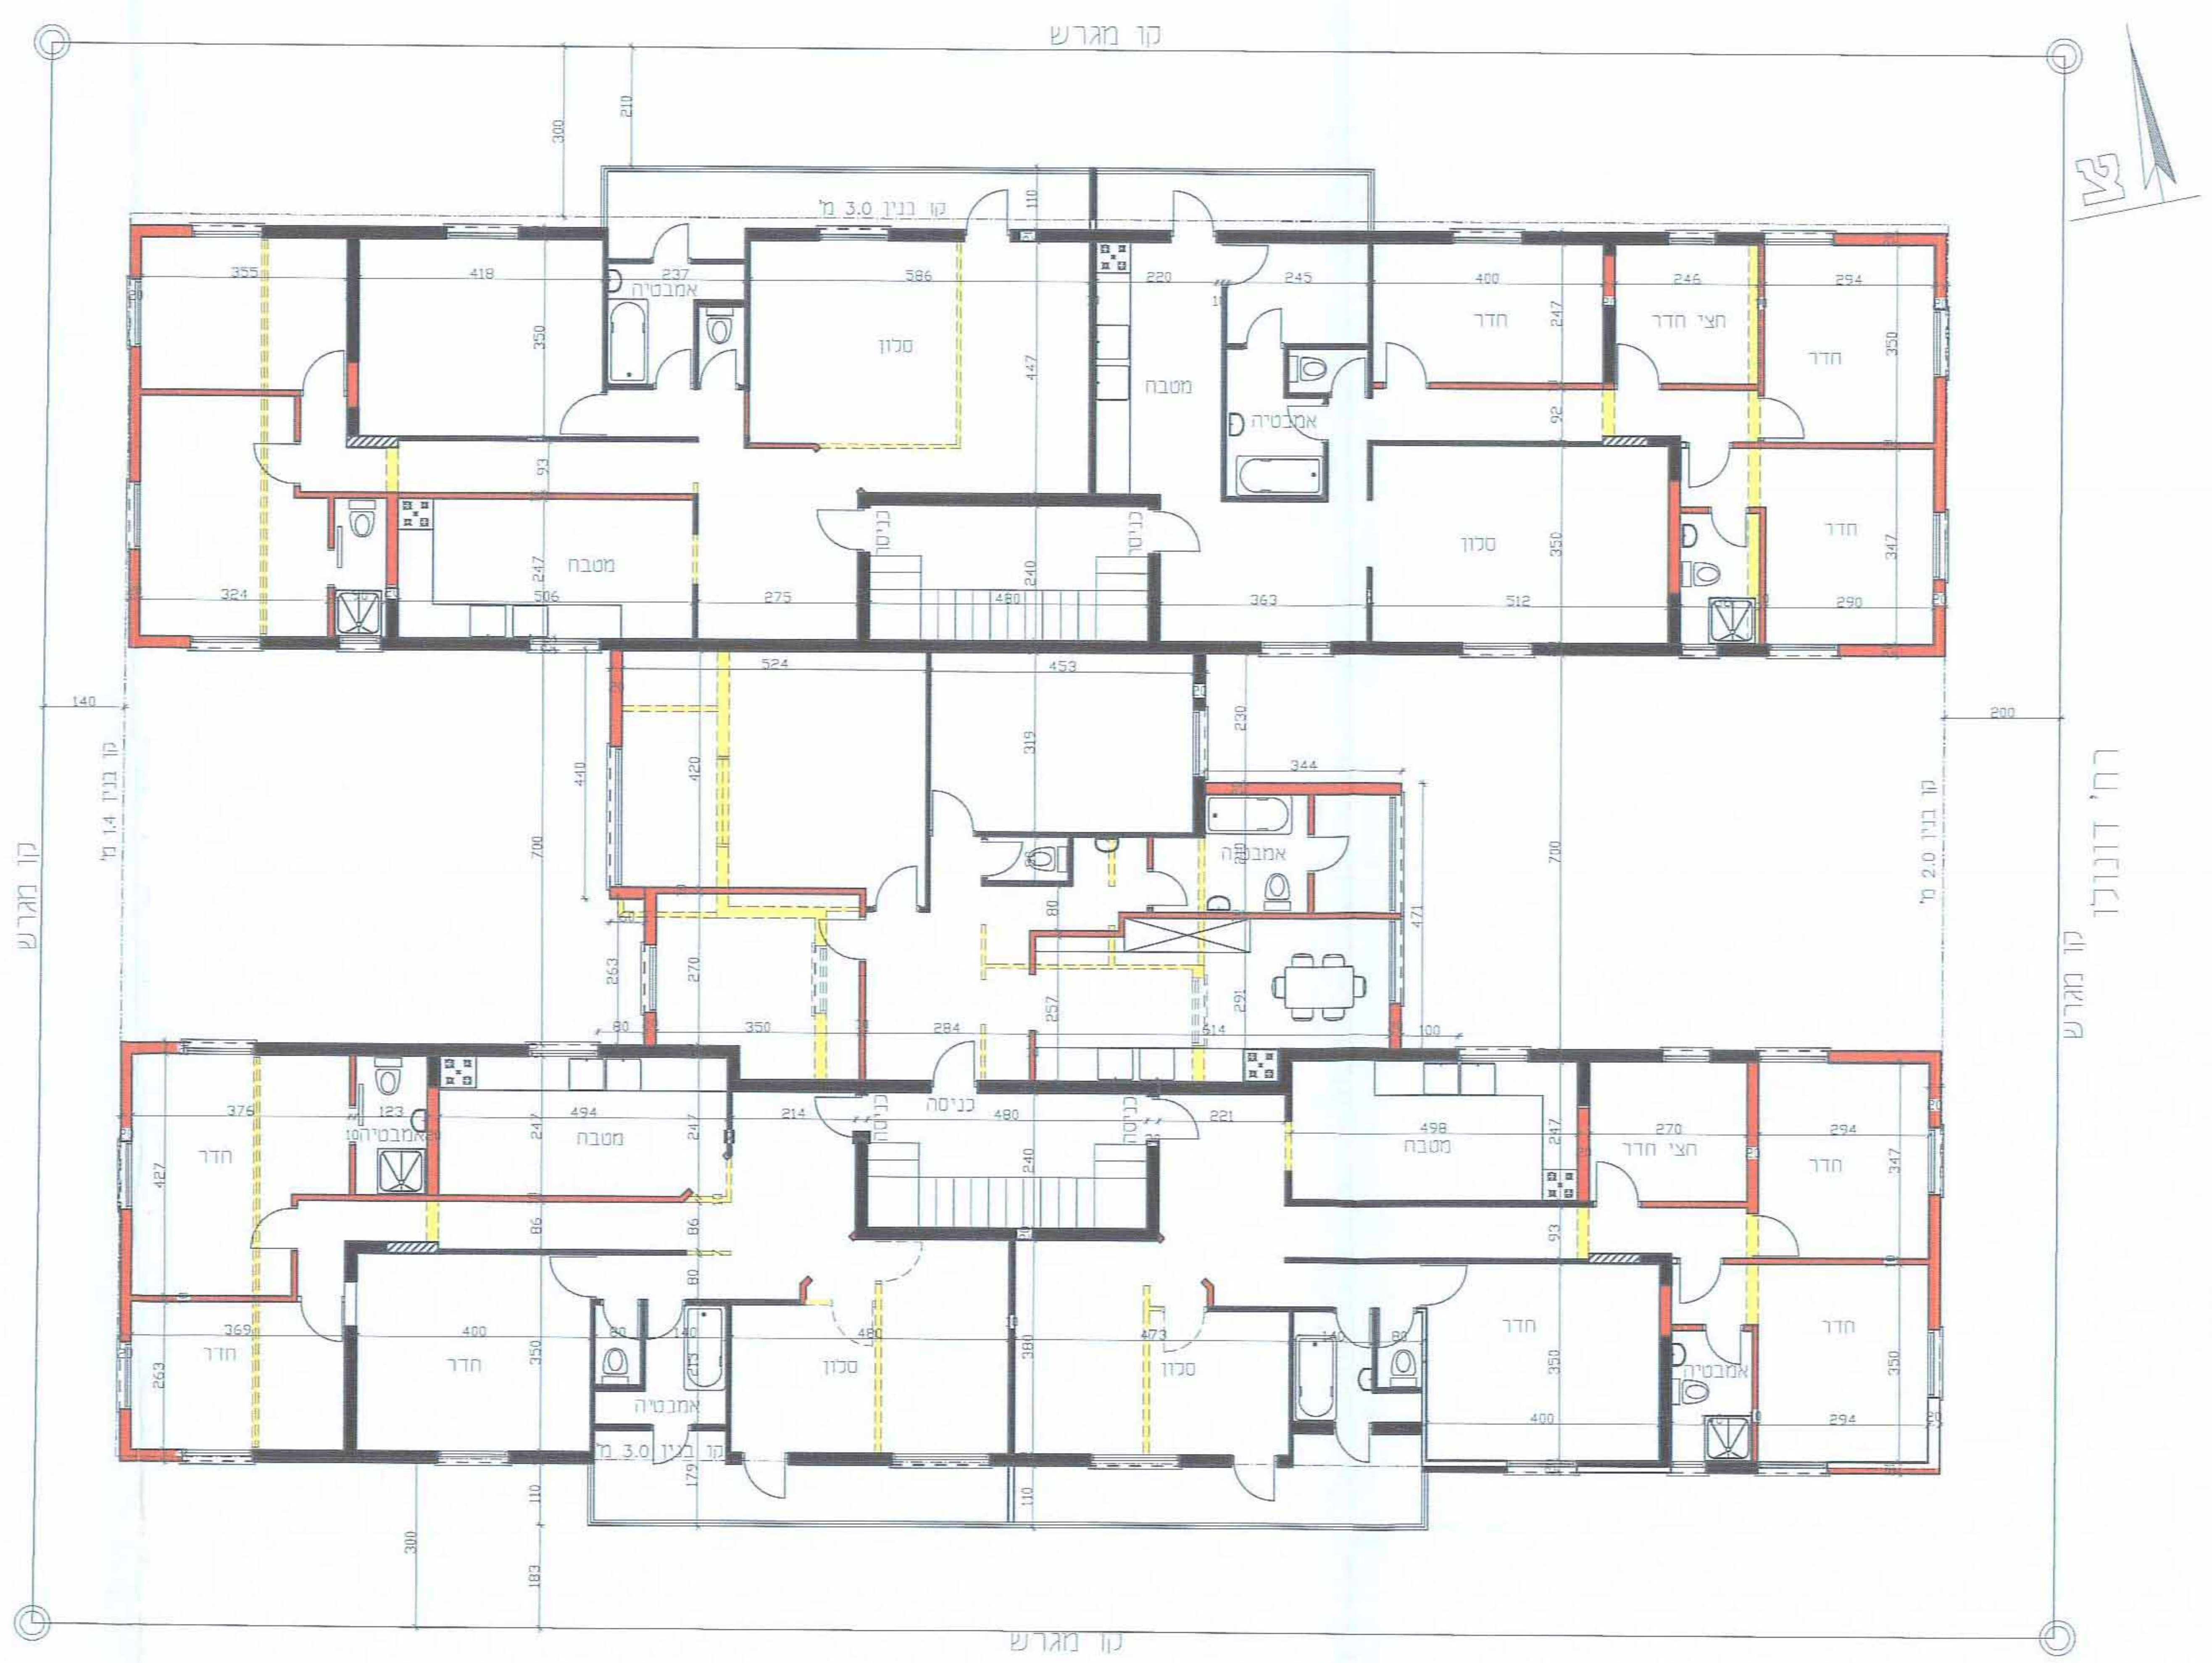

תכנית קומה טיפוסית
רח' רוטלו 15 ב"ב
קנ.מ 1:100

## תכנית מס' 501-0200766
## שינויים ברח' רוטלו 15
## בב/מק/3318

הרחבת דירות ושינוי בקווי בנין
ברחוב רוטלו 15 בני ברק

## נספח בינוי

סוג התכנית: תכנית מפורטת
סמכות ראשית: ועדה מקומית
היתרים או הרשאות: תכנית שניתן מכוחה להוציא היתרים

מחוז: תל אביב
מרחב תכנון מקומי: בני ברק
רשות מקומית: בני ברק
ישוב: בני ברק
שטח התכנית: 974 מ"ר
קנה מידה: 1:100

גושים וחלקות בתכנית:

| גוש | סוג הגוש | חלקות בשלמותן | חלקי חלקות |
|---|---|---|---|
| 6122 | | 1409 | |

שלב: הפקדה מהדורה: 1 תאריך: 12/3/14

חותמת מוסד התכנון:

הועדה המקומית לתכנון ולבניה בני ברק
החליטה לאשר להפקדה/ ~~לתת תוקף~~
לתכנית מס' בב/מק/ 3318
בישיבה מס' 2014/009 ביום 3.2.14
מהנדס הועדה יו"ר הועדה ממונה מחוז תל אביב
31.3.14

הועדה המקומית לתכנון ולבניה בני ברק
החליטה לאשר ~~להפקדה~~/ לתת תוקף
לתכנית מס' בב/מק/ 3318
בישיבה מס' 2014/27 ביום 23.10.14
מהנדס הועדה יו"ר הועדה ממונה מחוז תל אביב

אדר' רות נחום
ס' מהנדס העיר
לתכנון ורישוי בניה
אגף ההנדסה ב"ב
2.12.15

שמות וחתימות:

| | | |
|---|---|---|
| יזם התכנית | שם: פוזנר ישראל<br>כתובת: יגאל אלון 14 ב"ב<br>טלפון: נייד: 0504141718 | חתימה |
| מגיש התכנית | שם: פוזנר ישראל<br>כתובת: יגאל אלון 14 ב"ב<br>טלפון: נייד: 0504141718 | חתימה |
| בעל הזכויות בקרקע | שם: פוקסברומר אברהם<br>כתובת: כהנמן 69 ב"ב<br>טלפון: 03-5708010 נייד: | חתימה |
| עורך התכנית | שם: מרגלית שפרן<br>כתובת: מתתיהו 22 בני ברק<br>טלפון: 03-5741858 נייד: 0548433259 | חתימה<br>מרגלית שטרן<br>הנדסאית אדר'<br>מ.ר. ה/41861 |