

נספח בינוי

תכנית מס' 507-0192146


תא\מק\ 4313 - העברת זכויות
מקלישר 23 ונחלת בנימין 5
להארבעה 28

גליון 1 מתוך 1


תחולה	מנחה
תאריך עריכת הנספח	31.07.2014
קנ"מ	1:250, 1:500
שמות רחתימות:	
מגיש ויזם התכנית	שם: תאריך: קבוצת חגיגי מגדלי הארבעה בעים
מגיש ויזם התכנית	שם: תאריך: קבוצת חגיגי ייזום נדל"ן בעים
בעלי עניין בקרקע	שם: תאריך: רשות מקרקעי ישראל
בעלי עניין בקרקע	שם: תאריך: גילית אחזקות בעים
בעלי עניין בקרקע	שם: תאריך: ד.ב.מ. נכסים והשקעות בעים
בעלי עניין בקרקע	שם: תאריך: סל פז נדל"ן בעים
עורך הנספח	שם: תאריך: משה צור אדריכלים בני ערים בעים

הועדה המקומית לתכנון ולבניה תל-אביב - יפו
מרחב התכנון תל-אביב - יפו
חוק התכנון והבניה תשי"ח - 1965
אישור הבניה תשע"ב 4313
בית מקלישר 23 ונחלת בנימין 5
התכנית מלאשרת מס' 507-0192146
תאריך: 04.08.2014
חוקרים: 04.08.2014
חוקרים: 04.08.2014
חוקרים: 04.08.2014


מצב מוצע ק.מ. 1:250 תכנית קומה 14

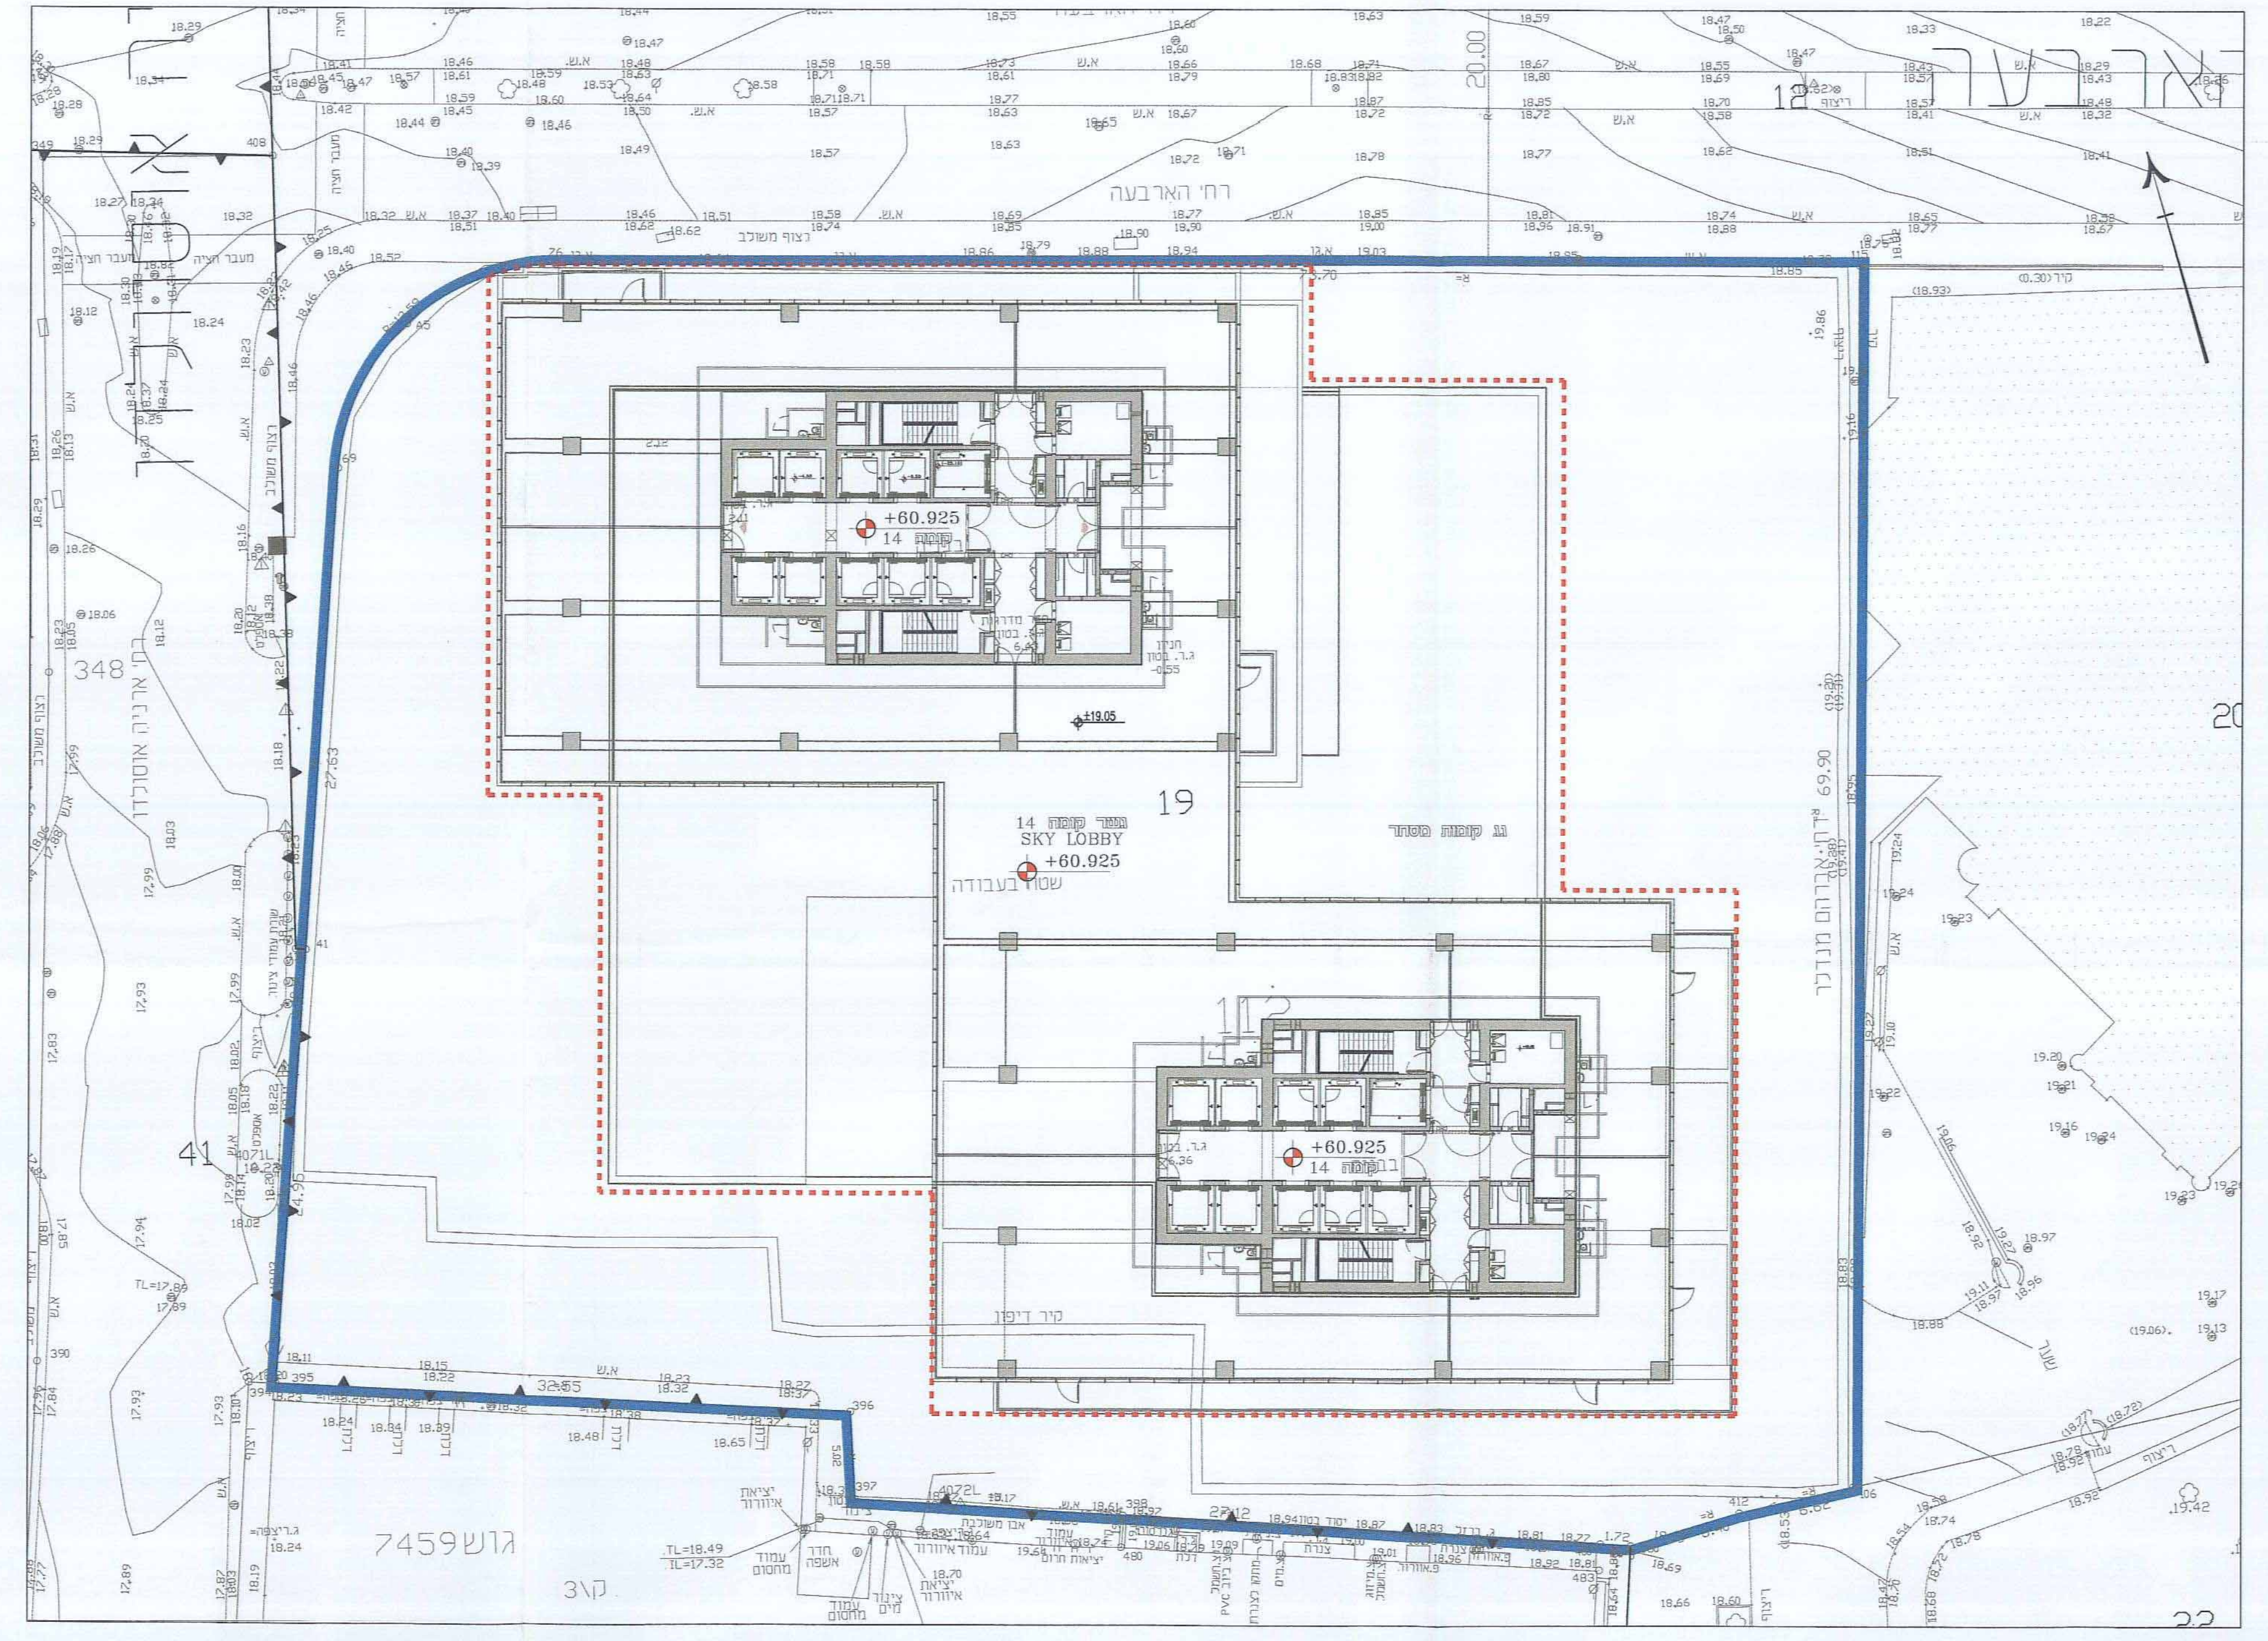

חזית מערבית מצב קיים קנ"מ 1:500

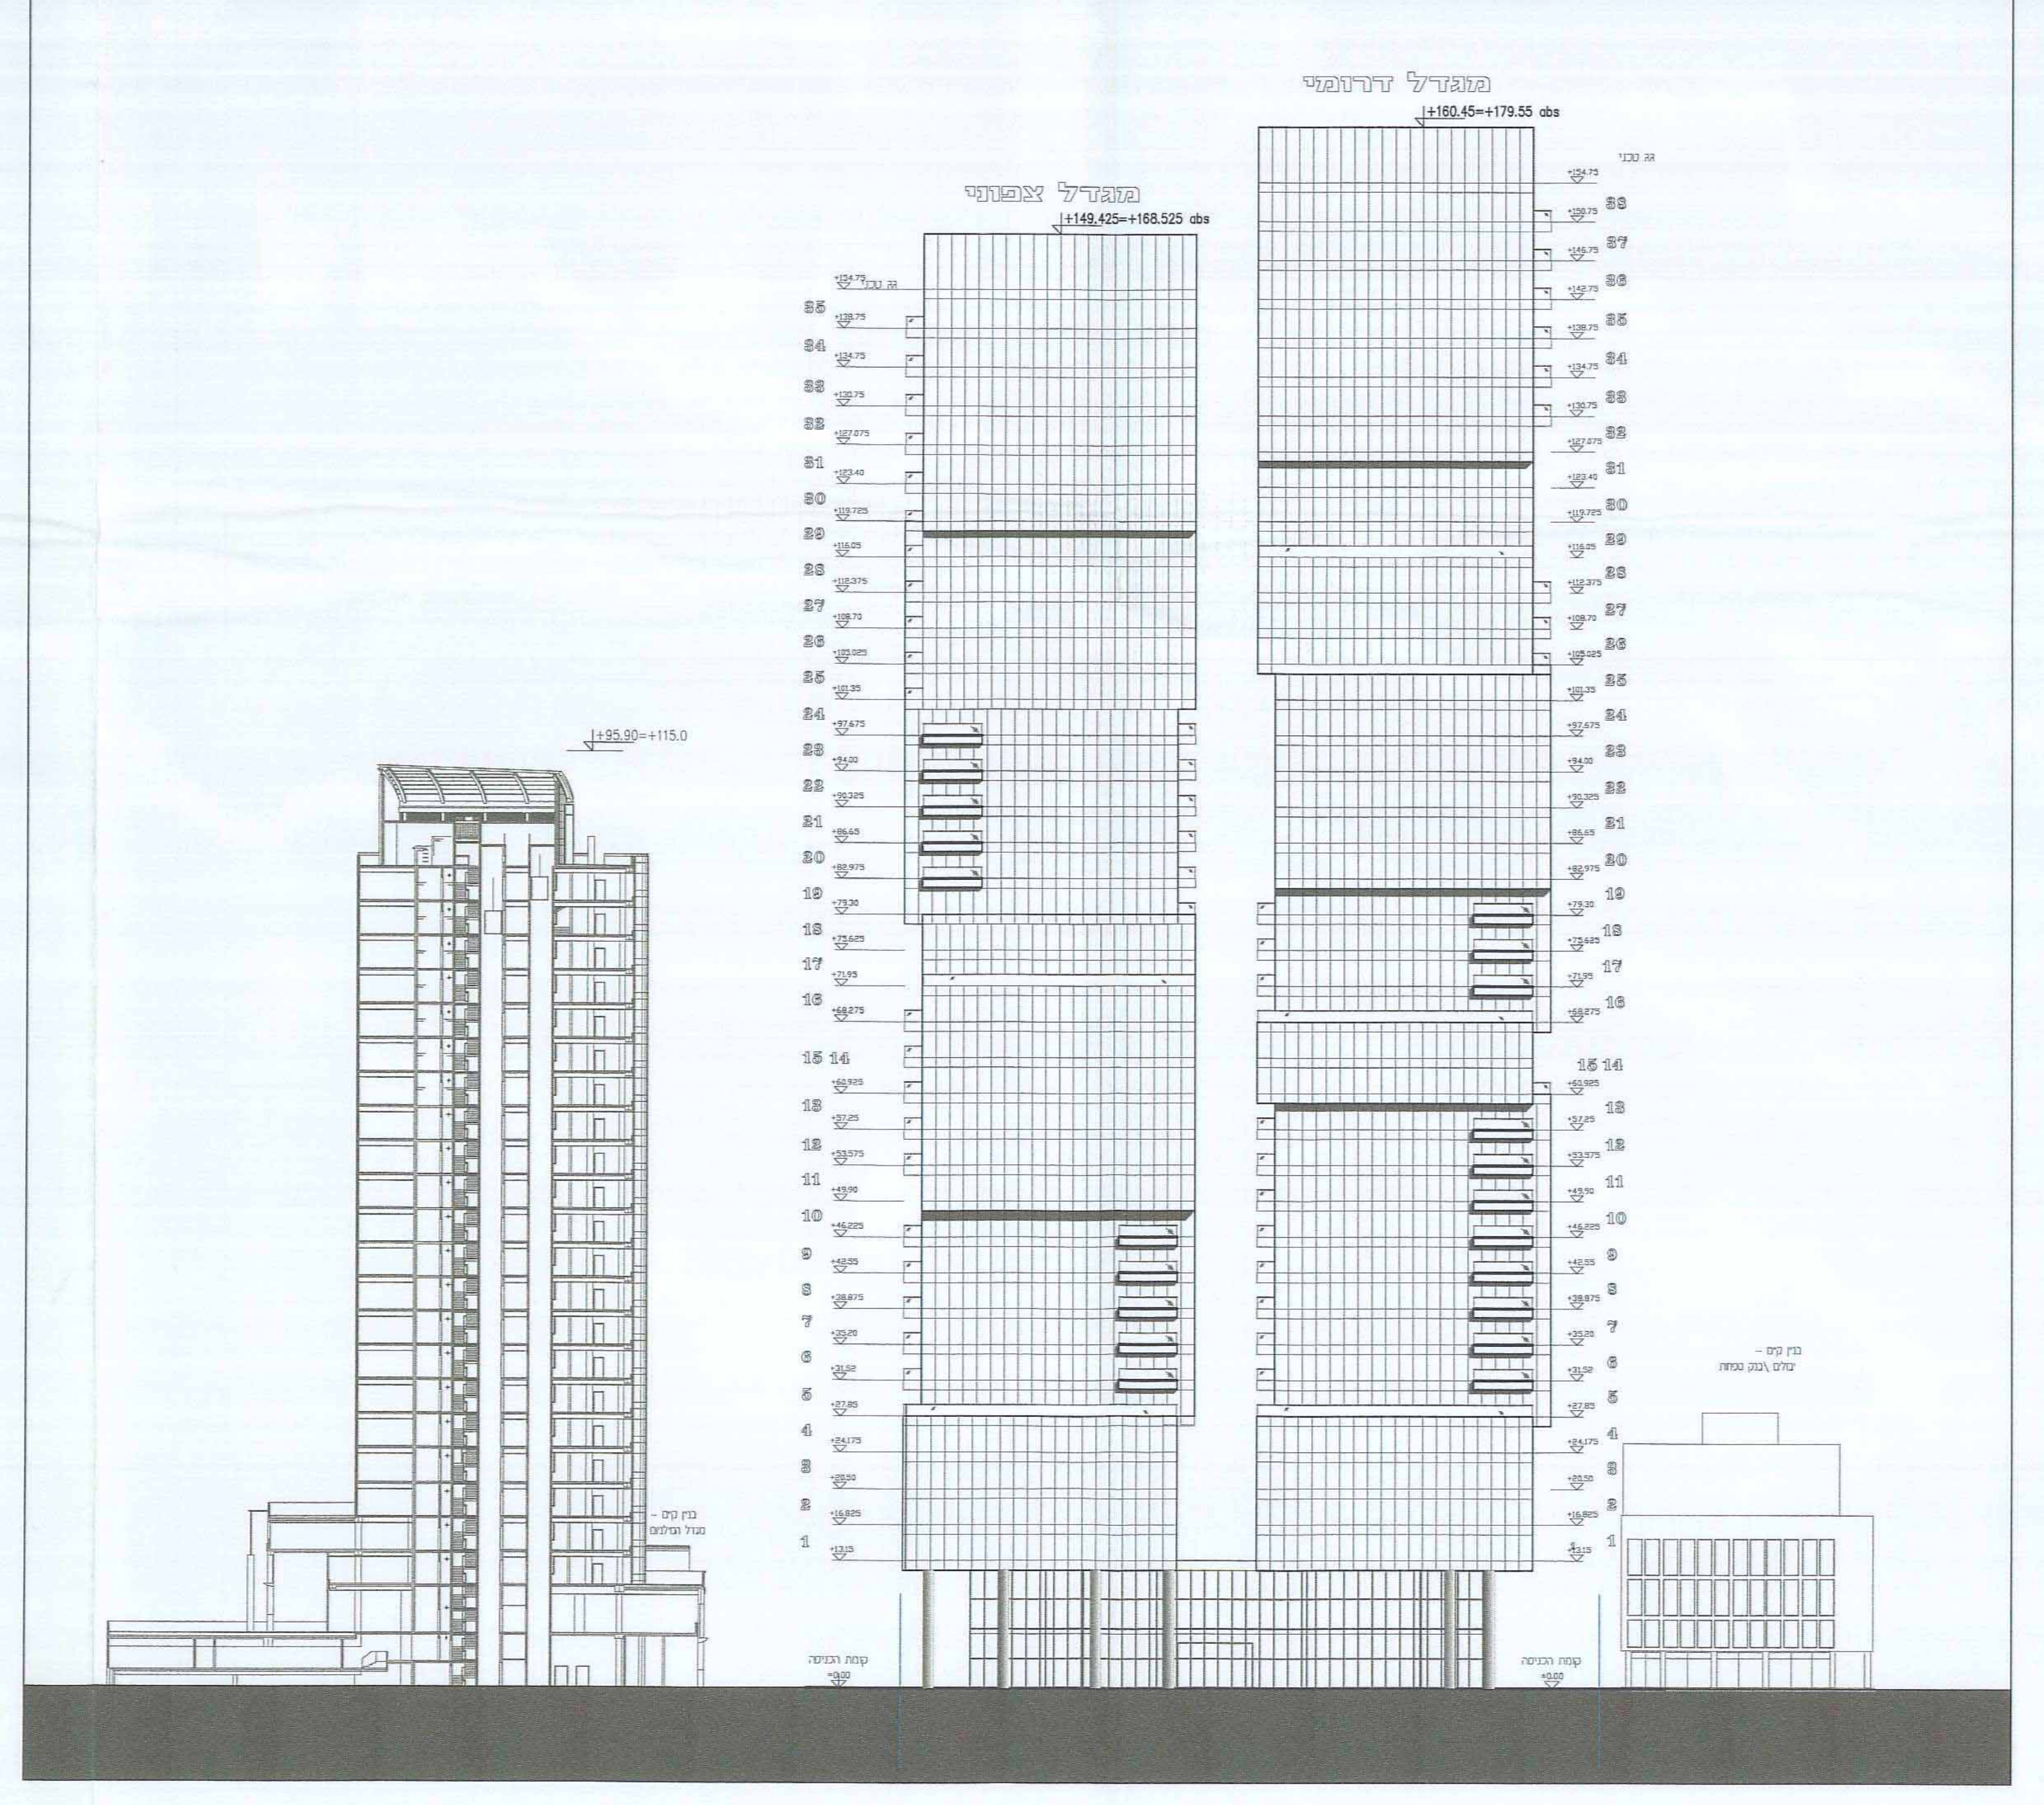

חזית מערבית מצב מוצע קנ"מ 1:500

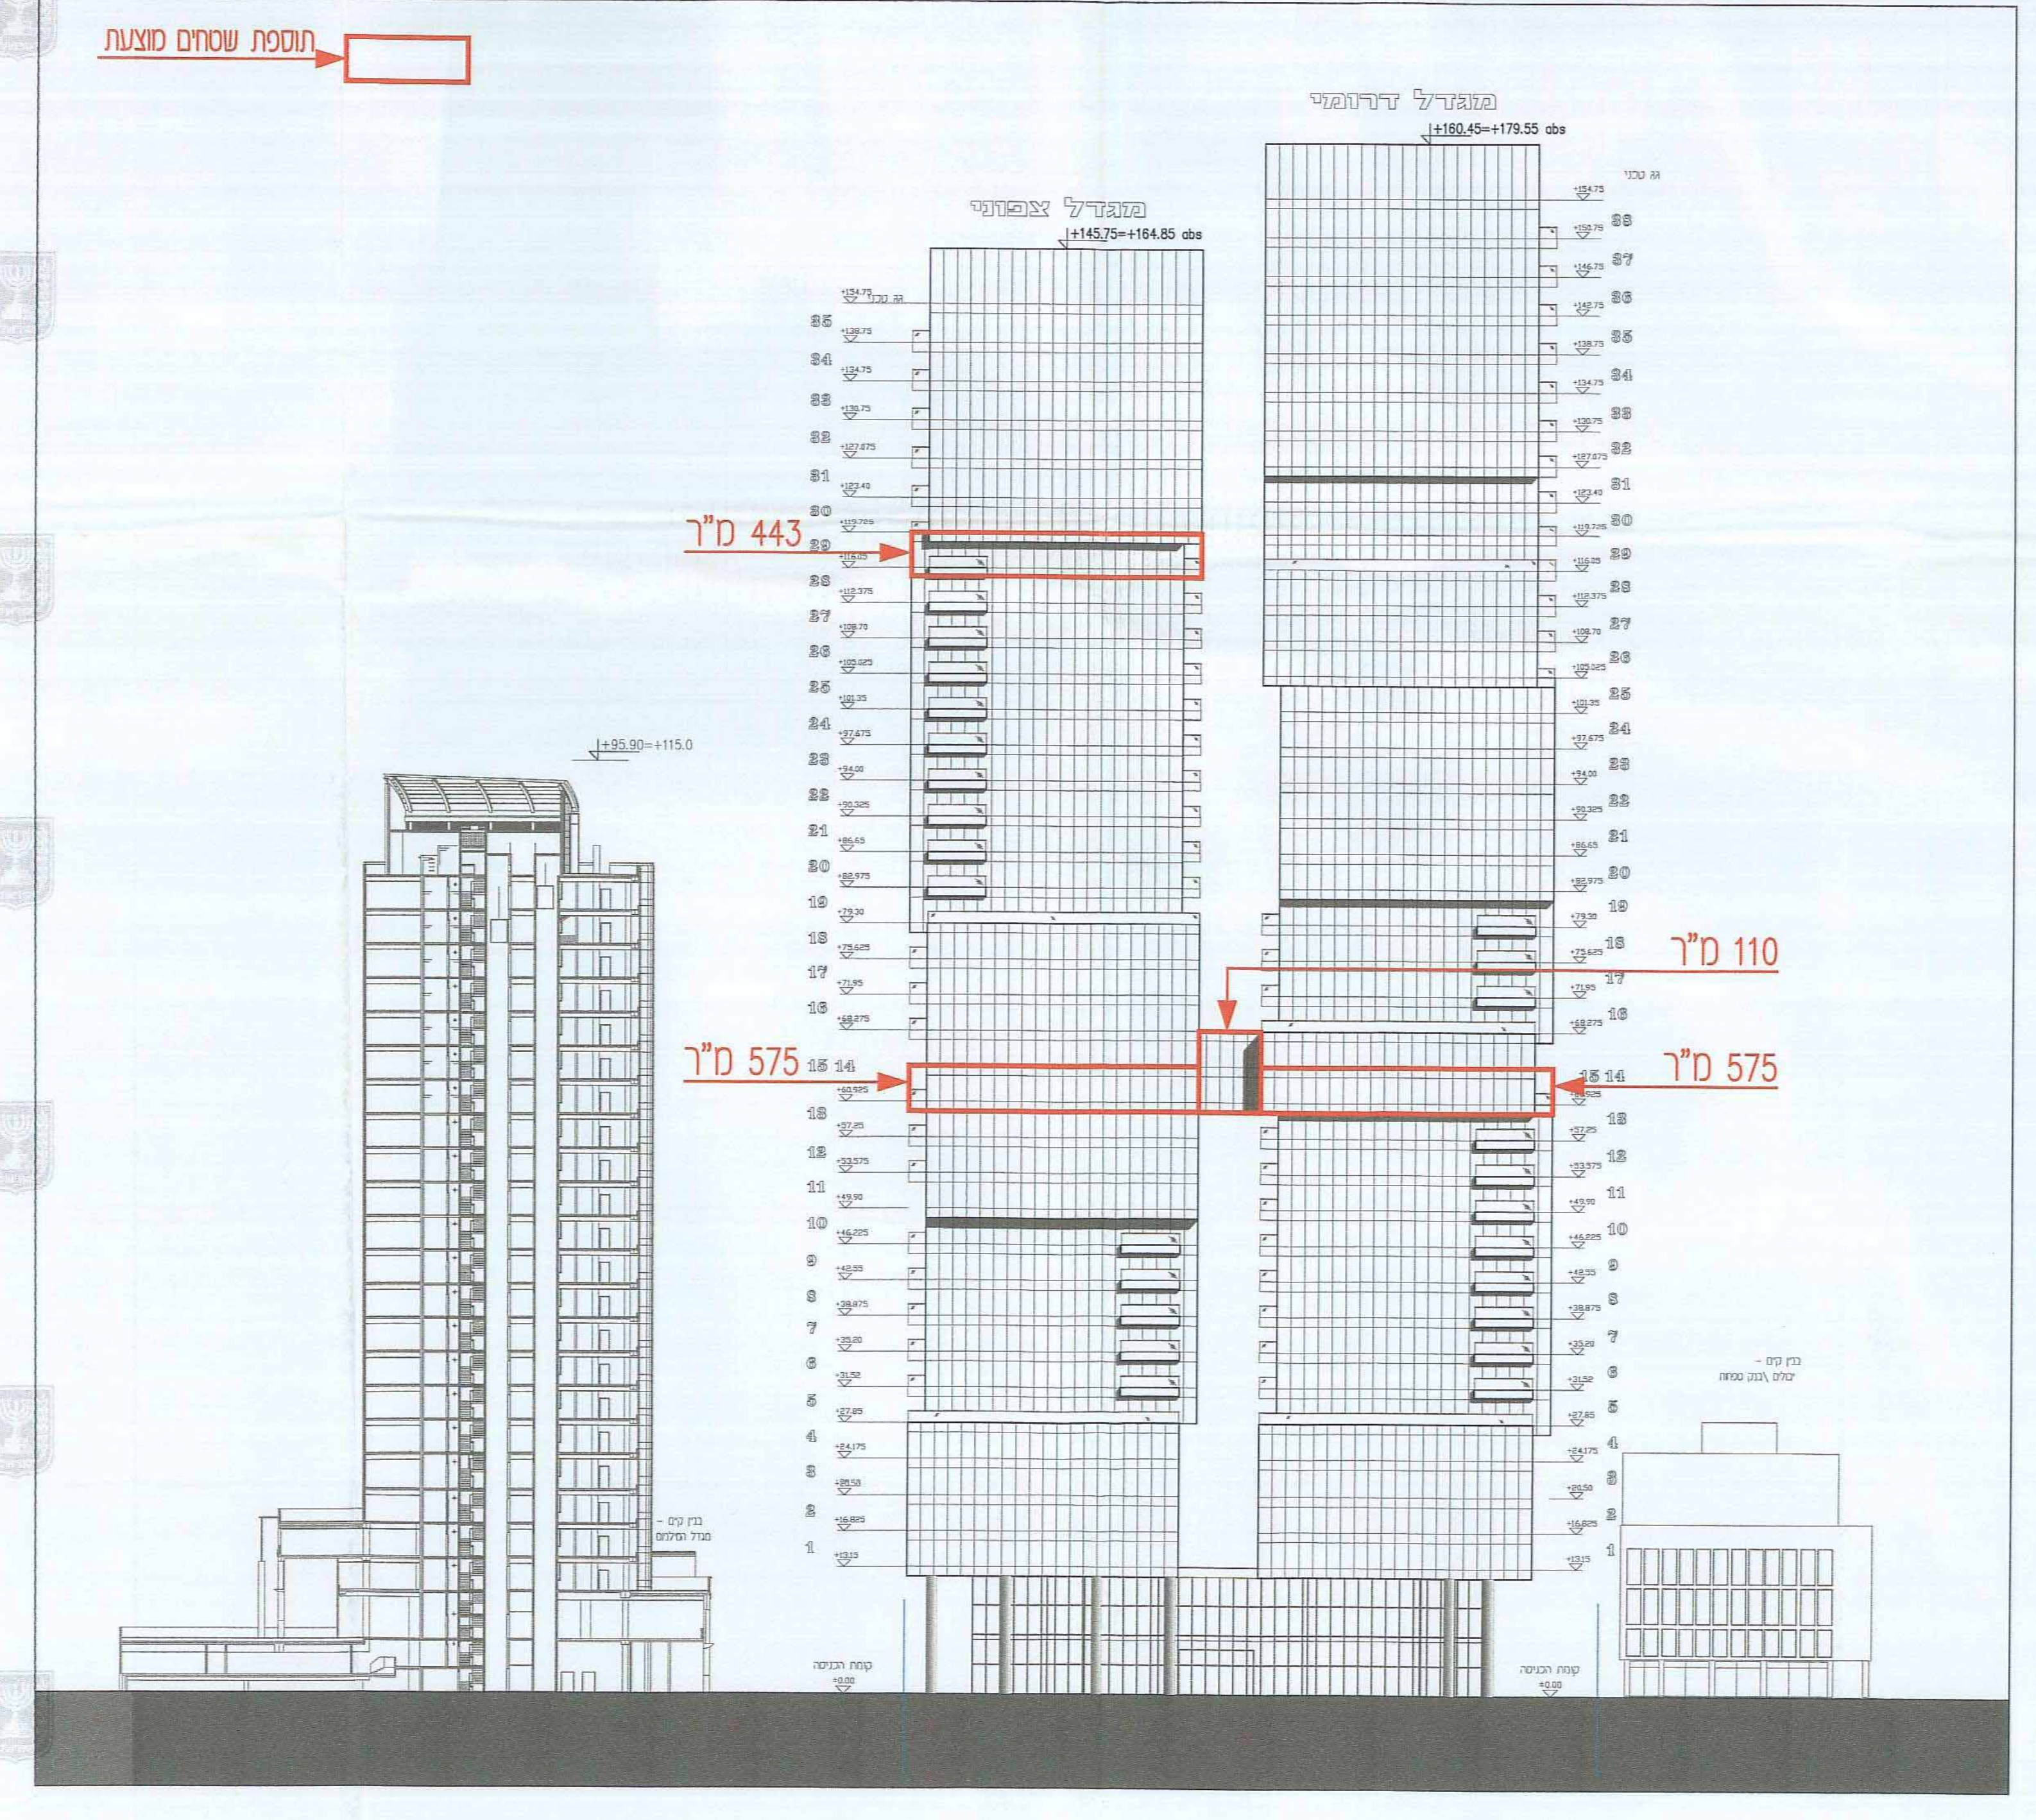

עמו אלמוג
ס/מנהל-עורכ נסקי ת"א
רשות מקרקעי ישראל