

חוק התכנון והבנייה, התשכ"ה - 1965
תכנית מפורטת

506-0175125

תכנית רג'מק\1652
תוספת יח"ד רח' אביבים 1 שדי העם הצרפתי 26

20.6.14
 יוקדמה מס' 2



נספח בינוי מנחה גליון 1 מתוך 1

מחוז	תל אביב
מרחב תכנון מקומי	רמת גן
רשות מקומית	רמת גן
ישוב	רמת גן
תאריך	16/09/2013
שם הנספח	קני"מ
מצב מאושר	1:250
תרשים סביבה	-
תרשים נוסף	-
תרשים נוסף	-
תמונה נוספת	-


שמות וזדהימות:	
עורך התכנית	שם: לאה הרפמן תאגיד: ל.הרפמן, אדריכלים ומתכנני-ערים
מגיש התכנית	תאגיד: רותם דולב זדהימה: חתומה: ר.ד.
מגיש התכנית	תאגיד: אלי שמואלי זדהימה: חתומה: א.ש.

מתן תוקף	הפקדה
חותמת הוועדה המחוזית 	חותמת הוועדה המקומית שם ותפקיד הזוחם שם ותפקיד הזוחם


שלב: מתן תוקף מהדורה: 1 תאריך: 12/6/14

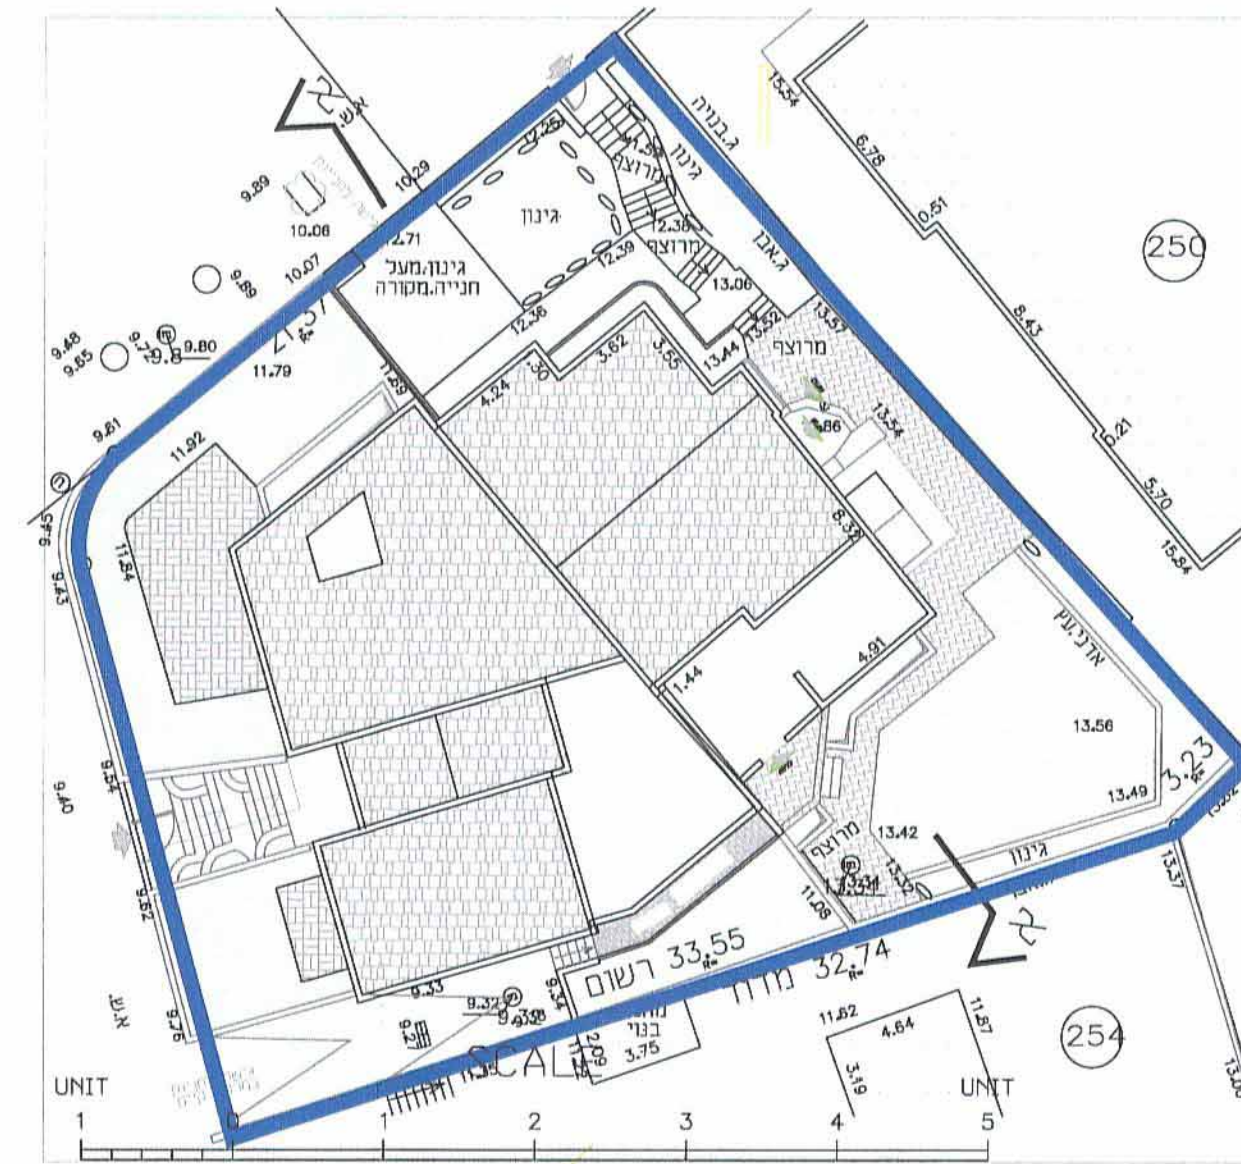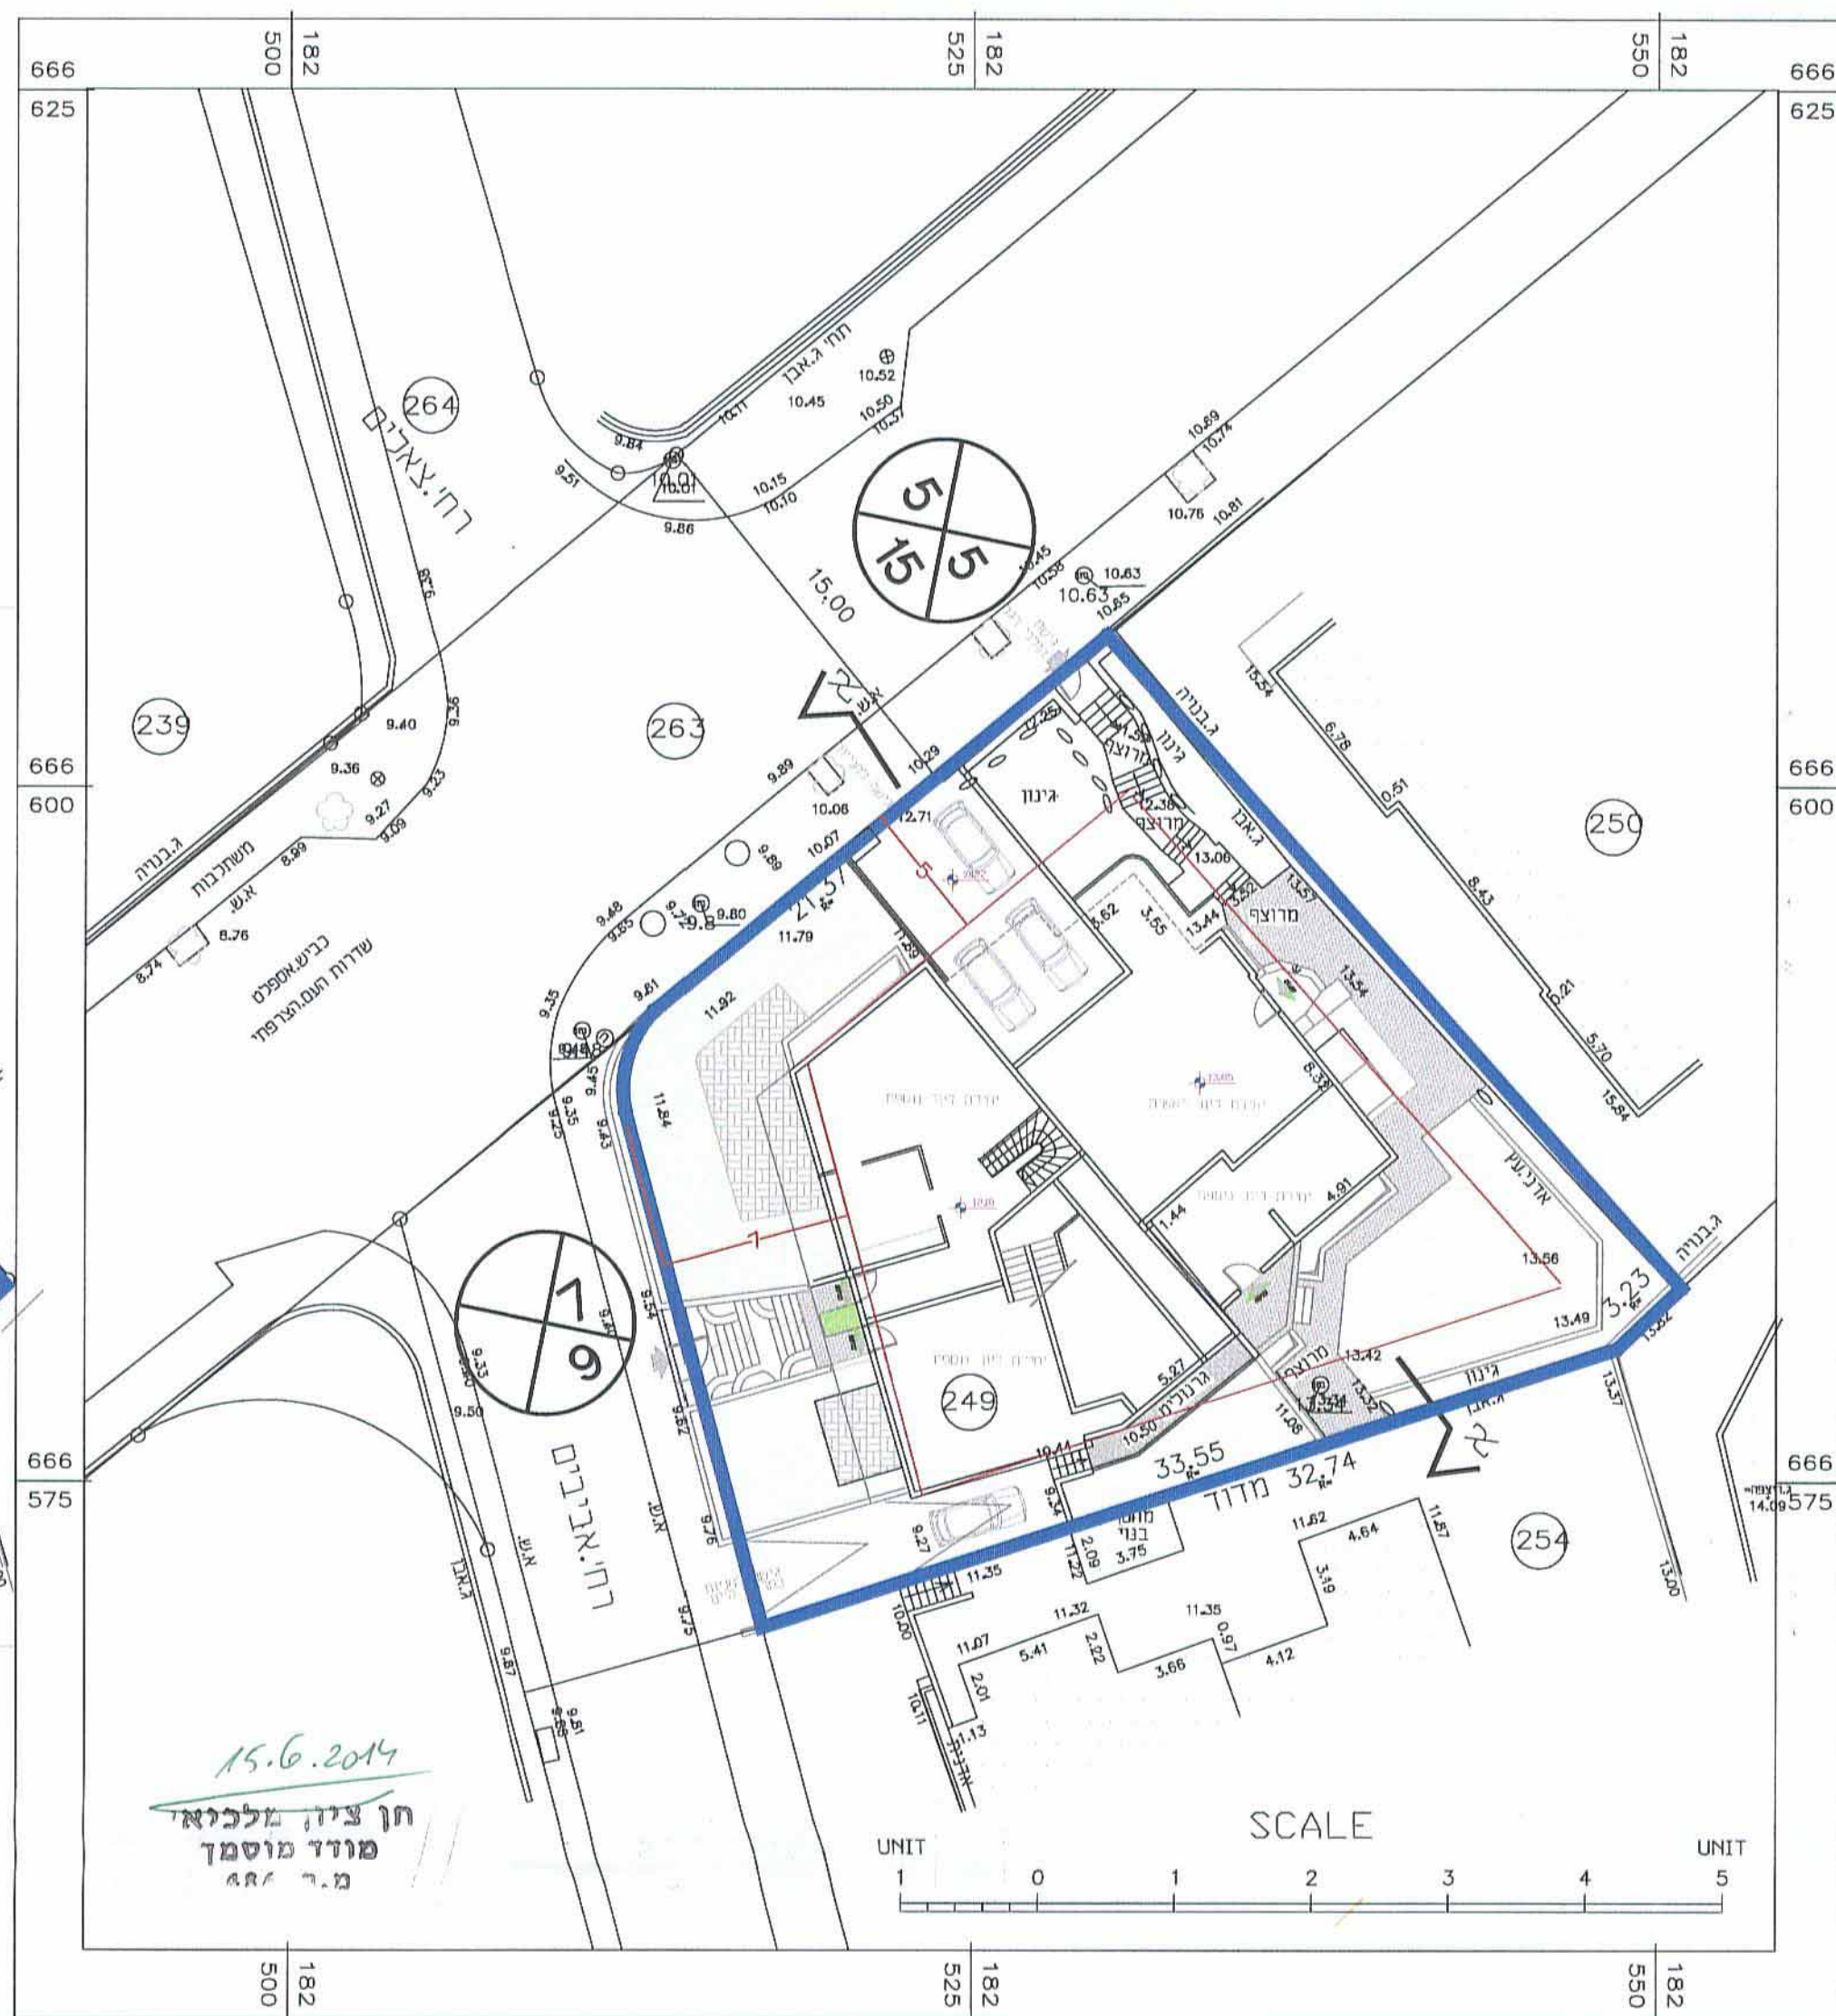

מבט גגות
 קני"מ 1:250

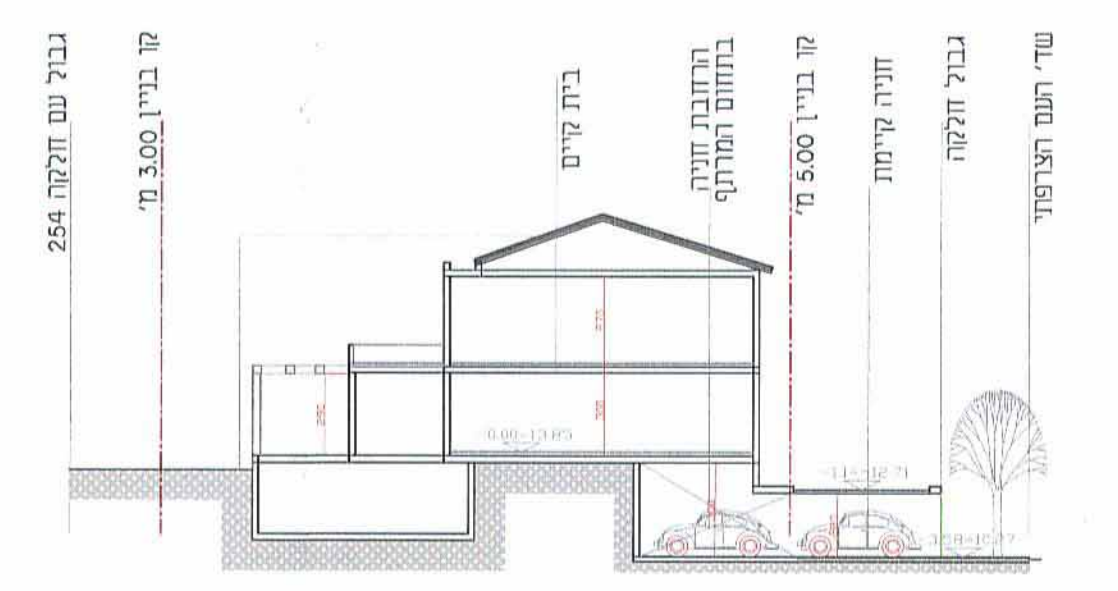

חותך א-א
 קני"מ 1:250

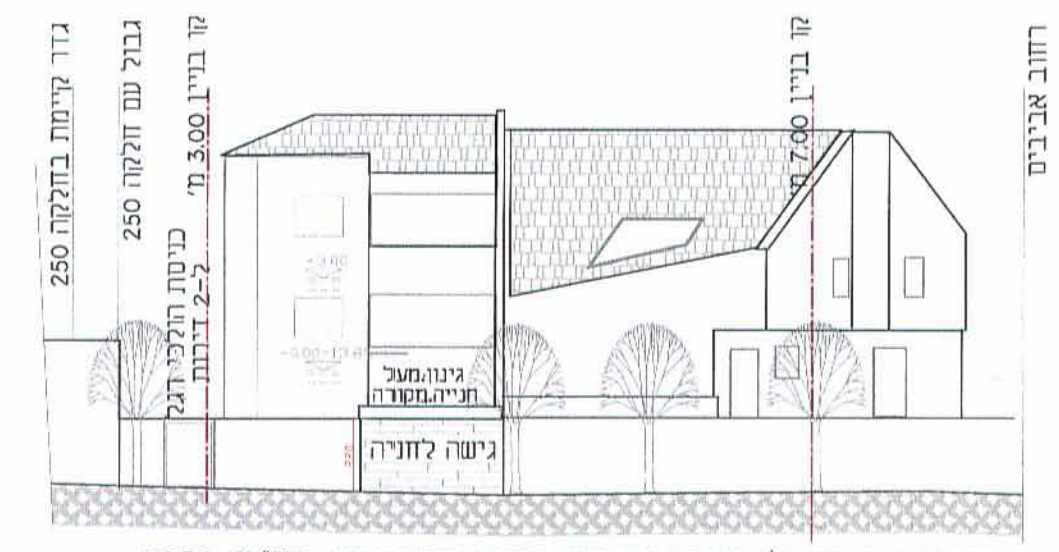

חזית קיימת לאורך שדרות העם הצרפתי
 קני"מ 1:250

