[illegible]

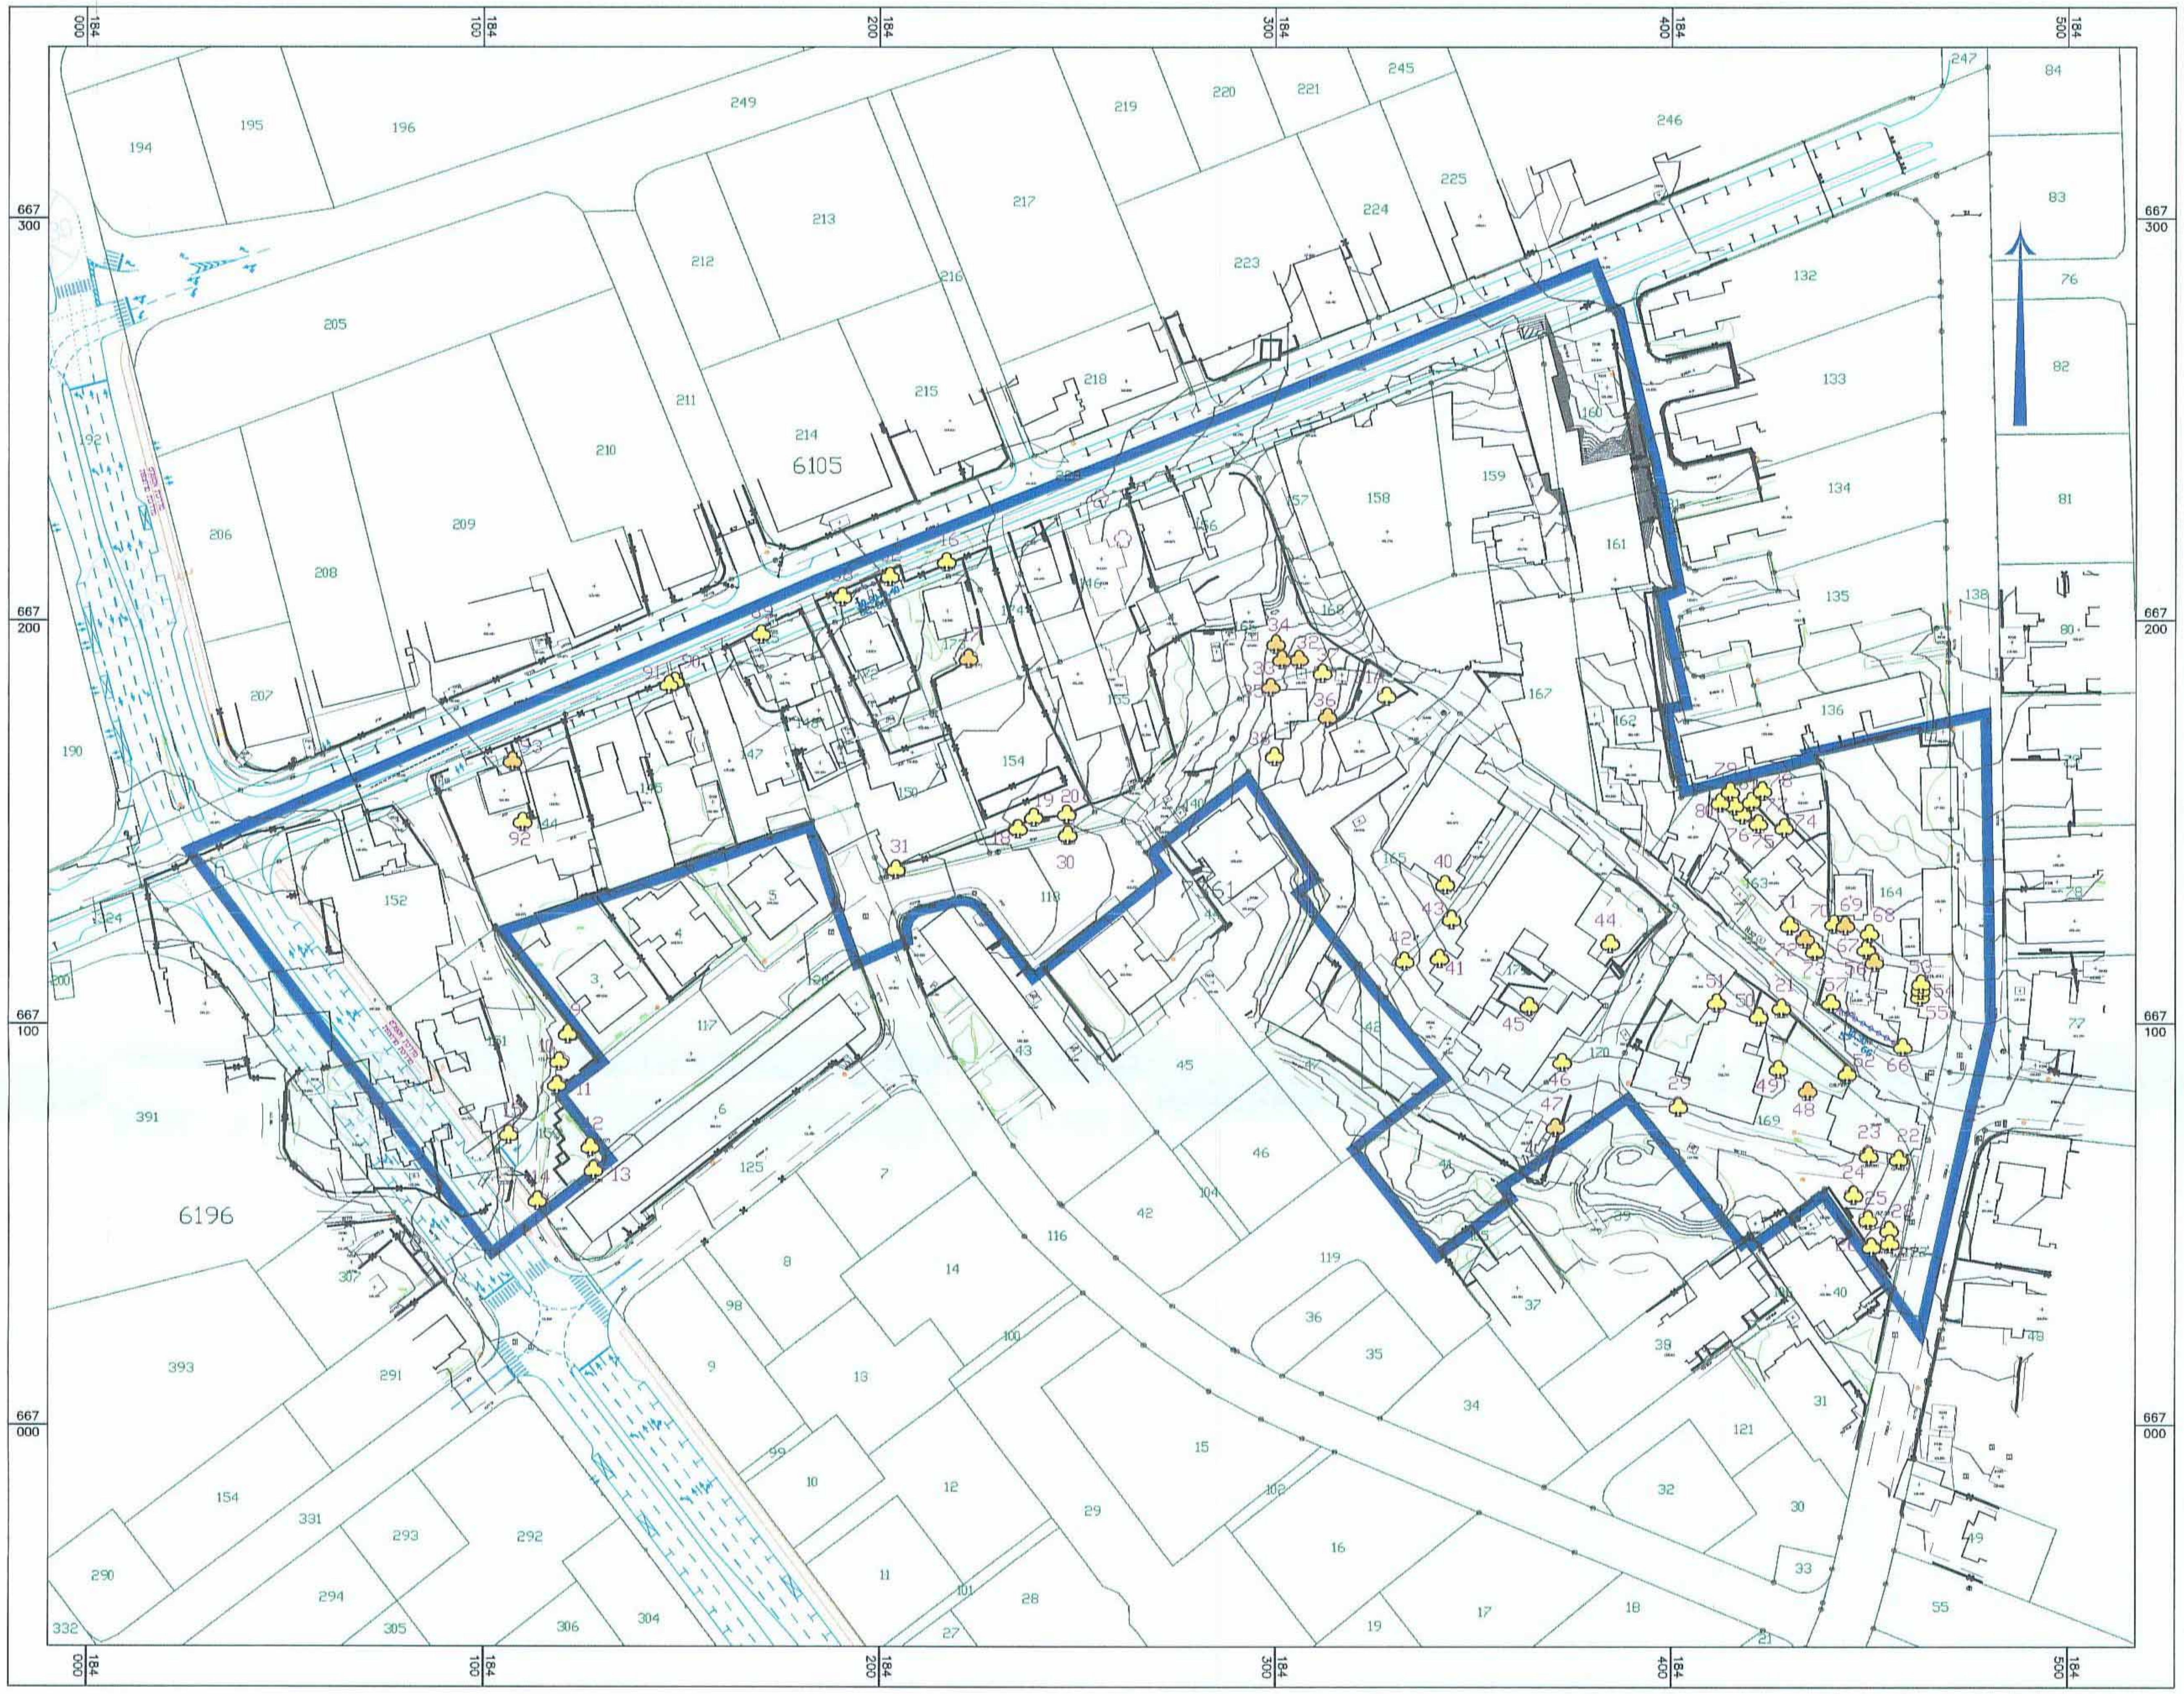

נספח לסקר עצים ק.מ: 1:1,250

טבלת עצים לעקירה\העתקה

מס העץ	סוג העץ	קוטר גזע במ'	גובה העץ במ'	קוטר עלווה במ'	הערות
9	הדר	0.20	2	3	
10	ברכיכיטון אוסטרלי	0.50	8	6	
11	ברכיכיטון אוסטרלי	0.30	8	4	3 גזעים
12	איזדרכת	0.30	10	8	
13	פיקוס	0.30	4	2	
14	איזדרכת	0.10	4	5	3 גזעים
15	פיקוס בנימינה	0.20	8	8	3 גזעים
16	ברוש	0.80	10	4	
17	תמר מצוי	0.30	15		
18	אזדרכת	0.50	18	10	
19	אזדרכת	0.50	18	10	
20	אזדרכת	0.50	18	10	
21	תות עץ	0.70	8	8	
22	חלבלוב הדור	0.30	4	4	
23	פיקוס בנימינה	0.40	4	6	
24	סיסם הודי	0.50	20	12	
25	אלמוגן רחב עלים	0.40	8	8	
26	קזוארינה	0.40	10	6	
27	דקל ושינגטוניה	0.40	3	2	
28	דקל ושינגטוניה	0.40	2	2	
29	ברכיכיטון אוסטרלי		4	4	
30	ברכיכיטון אוסטרלי	0.50	5	4	
31A	ברוש לימוני	0.50	6	2	
31	ברוש לימוני	0.20	6	2	
32	תמר מצוי	0.50	2	4	
33	תמר מצוי	0.50	3	4	
34	זית	0.20	6	5	
35	זית	1.10	10	12	
36	זית	0.20	8	4	
37	אזדרכת	0.20	10	8	
38	אזדרכת	0.40	1	1	
40	קוקוס	0.30	10	4	
41	ברוש לימוני	0.30	10	4	
42	תות	0.50	1	10	
43	פיקוס בנימינה	0.30	8	8	
44	אראוקריה	0.30	10	4	
45	תות	0.20	6	5	
46		0.40	12	10	רב גזעים
47	זית	0.30	6	6	
48	זית עתיק	0.70	10	10	גזע מפוצל
49	פיקוס	0.40	12	10	
50	תות	1.20	12	10	
51	פלפלון דמוי אלה	0.30	8	8	רב גזעים
52	ושינגטוניה	0.40	4	2	
53	ברוש	0.40	10	4	
54	ברוש	0.30	10	4	
55	ברוש	0.40	10	4	
56	תמר	0.40	4	2	
57	ברוש	0.30	9	3	
58	ברוש	0.30	9	3	
59	ברוש	0.30	10	3	
60	ברוש	0.30	10	3	
61	ברוש	0.30	10	3	
62	ברוש	0.30	10	3	
63	ברוש	0.30	10	3	
64	ברוש	0.30	10	3	
65	ברוש	0.30	9	3	
66	ברוש	0.30	10	3	
67	אזדרכת	0.30	8	10	
68	אזדרכת	0.30	8	10	
69	תמר	0.60	4	2	
70	תות	0.50	10	12	
71	תות	0.30	6	8	
72	זית	0.20	4	8	
73	פקאן	0.30	7	8	
74	ברכיכיטון	0.30	8	6	
75	אזדרכת	0.40	10	8	
76	אזדרכת	0.30	8	8	
77	אזדרכת	0.30	8	8	
78	ברכיכיטון	0.30	8	6	
79	ברכיכיטון	0.30	8	6	
80	ברכיכיטון	0.30	8	6	
81	ברכיכיטון	0.20	8	6	
82	ברוש	0.30	14	7	
83	ברושים	.30-0.40	13	7	
84	ברושים	.30-0.40	13	7	
85	ברושים	.30-0.40	13	7	
86	ברושים	.30-0.40	13	7	
87	ברושים	.30-0.40	13	7	
88	ברוש	0.30	14	7	
89	תות	0.50	8	8	
90	פיקוס השדרות	0.40	8	6	
91	פיקוס השדרות	0.40	8	6	
92	תאנה	0.30	5	5	רב גזעים
93	זית	0.20	8	6	

רוזנברג איכות חיים בע"מ
אגרונום גיל רוזנברג
המעבדה המרכזית למשאבות דשן ומז"חים
גינון - השקיה - חקלאות - יעוץ אגרונומי
רח' הגליל 56, אור יהודה 60202
טל. 054-7880050, פקס. 072-2766510
E-mail: gilucky@smile.net.il
www.garden.org.il

מקרא

- עץ מיועד לעקירה
- עץ מיועד להעתקה

נספח עצים

מס' 501-0186981

התחדשות עירונית במתחם
רח' הירקון בני ברק
בב\מק\3302

נספח לתכנית	גליון 1 מתוך 1
תחולה	מחייב
תיאור	
תאריך עריכת הנספח	18\06\2015
רשימת התשריטים	קנ"מ
תכנית המתחם	1:1250

שמות וחתימות:

עורך הנספח	שם: אגרונום גיל רוזנברג	חתימה
	חברה: רוזנברג איכות חיים בע"מ	

הועדה המקומית לתכנון ולבניה בני ברק
החליטה לאשר/להפקיד/ לתת תוקף
לתכנית מס' בב/מק/ 3302
בישיבה מס' 2015/44 מיום 4.5.15
מהנדס הועדה יו"ר הועדה מתכנן המחוז תל אביב

7.1.16

עיריית בני ברק

אין לנו התנגדות עקרונית לתכנית, בתנאי שזו תהיה מתואמת עם רשויות התכנון המוסמכות.
חתימתנו הינה לצרכי תכנון בלבד, אין בה כדי להקנות כל זכות ליוזם התכנית או לכל בעל עניין אחר בשטח התכנית כל עוד לא הוקצה השטח ונחתם עמנו הסכם מתאים בגינו, ואין חתימתנו זו באה במקום הסכמת כל בעל זכות בשטח הנדון ו/או כל רשות מוסמכת, לפי כל חוזה ועפ"י כל דין
למען הסר ספק מוצהר בזה כי אם נעשה או ייעשה על ידנו הסכם בגין השטח הכלול בתכנית, אין בחתימתנו על התכנית הכרה או הודאה בקיום הסכם כאמור ו/או ויתור על זכותנו לבטלו בגלל הפרתו ע"י מי שרכש מאתנו על פיו זכויות כלשהן בשטח, ו/או על כל זכות אחרת העומדת לנו מכוח הסכם כאמור ועפ"י כל דין שכן חתימתנו ניתנת אך ורק מנקודת מבט תכנונית.

תאריך: 18/1/16

רשות מקרקעי ישראל מרחב עסקי ת"א

גילי טסלר
מתכננת מרחב עסקי ת"א
רשות מקרקעי ישראל

040114209/taba/nispa-ezim/ezim-3