


תרשים התמצאות כללית

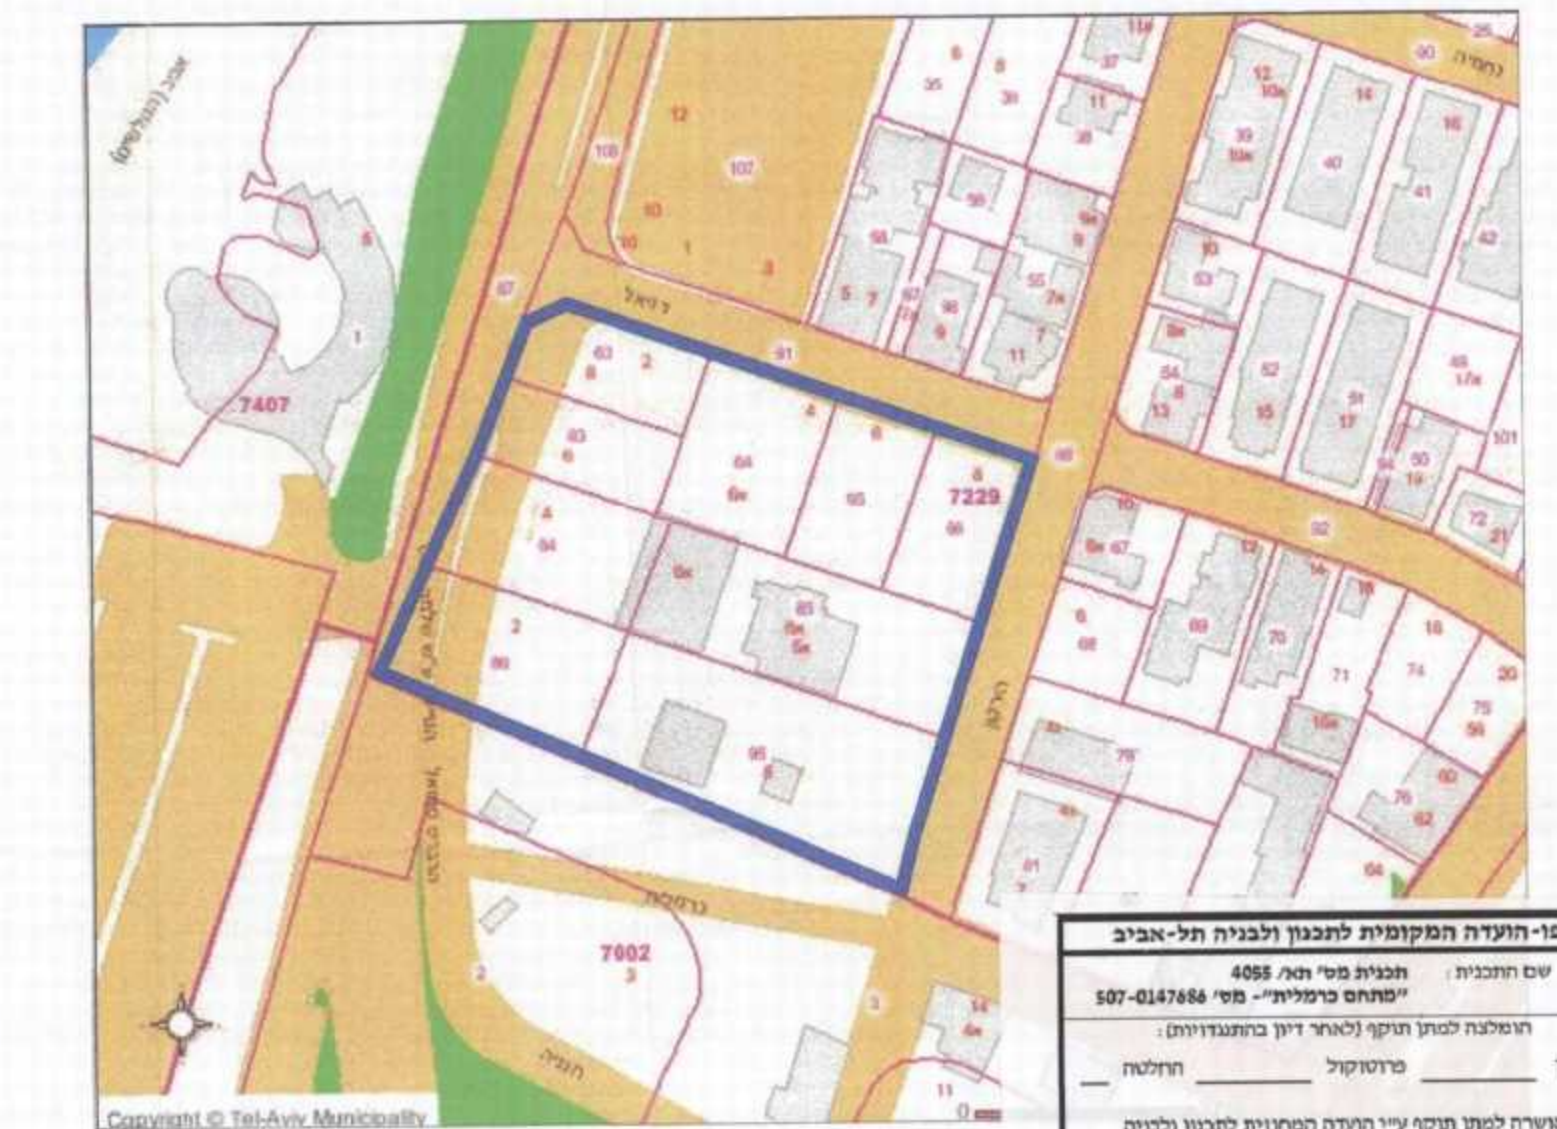

גרידה קרובה 1:1250

נתוני התחמה המוקדמת לתכנון ולביצוע תל-אביב

שם תוכנית	488
תאריך תחילת תוכנית	18.11.13
מספר תחילת תוכנית	18.11.13
מספר תחילת תוכנית	18.11.13
מספר תחילת תוכנית	18.11.13

בנייה ב-2014
 9 ציבים לבנייה
 אולם קלאסי
 בניה ואילוסטרציה
 היום
 עבודת בנייה הצמיחה
 עין חופית
 הנושא
 אילוסטרציה
 4.2.14

שם הפרויקט

שם הפרויקט	תל-אביב
שם הפרויקט	תל-אביב
שם הפרויקט	תל-אביב
שם הפרויקט	תל-אביב

מתחם הכרמלית	
תל-אביב	
גוש 7229, חלקות 66-63, 86-83, 95	
נושא	
נספח עצים בוגרים	
תאריך	18.11.13
קנה מידה	1:500
רז מיכלוביץ	
אדריכלות ויעוץ נוף	
טל: 077-6396033, פקס: 077-6396033	
דואר אלקטרוני: info@rbc.co.il	

מקרא מצב קיים:

- גבול תכנית
- גבול גוש
- קלק מספר גוש
- גבול זמני לתחמה
- גבול זמני לתחמה
- אזור מוגן מעמד
- סמל חדר
- סמל בוגר
- רוחב חדר

מחוז: תל אביב
 מפה: תל אביב-יפו
 מקום: תל אביב
 גוש: 7229
 חלקות: 95, 83-86, 63-66

הגבול עבור שינוי פרמטטרים

כוח שטחים

מס' חלקה	שטח ד"מ
63	0.450
64	0.653
65	0.504
66	0.507
83	0.460
84	0.728
85	1.138
86	0.808
95	1.480

מצב קיים

מחוז: תל אביב
 מפה: תל אביב-יפו
 מקום: תל אביב
 גוש: 7229
 חלקות: 95, 83-86, 63-66

הגבול עבור שינוי פרמטטרים

כוח שטחים

מס' חלקה	שטח ד"מ
63	0.450
64	0.653
65	0.504
66	0.507
83	0.460
84	0.728
85	1.138
86	0.808
95	1.480

מצב מוצע

מקרא מצב מוצע:

- גבול תכנית
- גבול גוש
- קלק מספר גוש
- גבול זמני לתחמה
- גבול זמני לתחמה
- אזור מוגן מעמד
- סמל חדר
- סמל בוגר
- רוחב חדר

מחוז: תל אביב
 מפה: תל אביב-יפו
 מקום: תל אביב
 גוש: 7229
 חלקות: 95, 83-86, 63-66

הגבול עבור שינוי פרמטטרים



כוח שטחים

מס' חלקה	שטח ד"מ
63	0.450
64	0.653
65	0.504
66	0.507
83	0.460
84	0.728
85	1.138
86	0.808
95	1.480

מצב מוצע

מספר התוכנית: 7229
 רמת דיוק הגבול והמסמך:
 1 = מדידה גרפית
 2 = סך כולל (בכבוד ברמה אנליטית)
 3 = מדידה אנליטית מלאה ברמת תציר

מפה/טופוגרפית
 קנה מידה 1:500

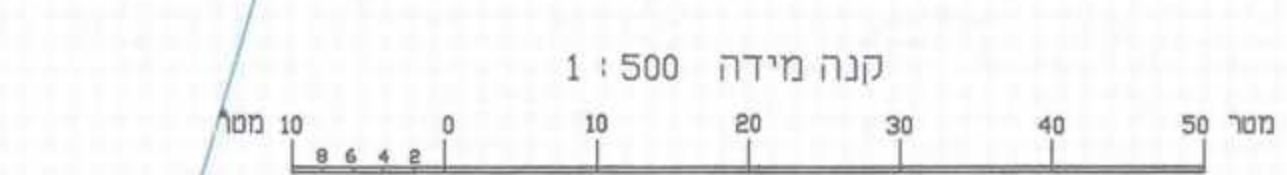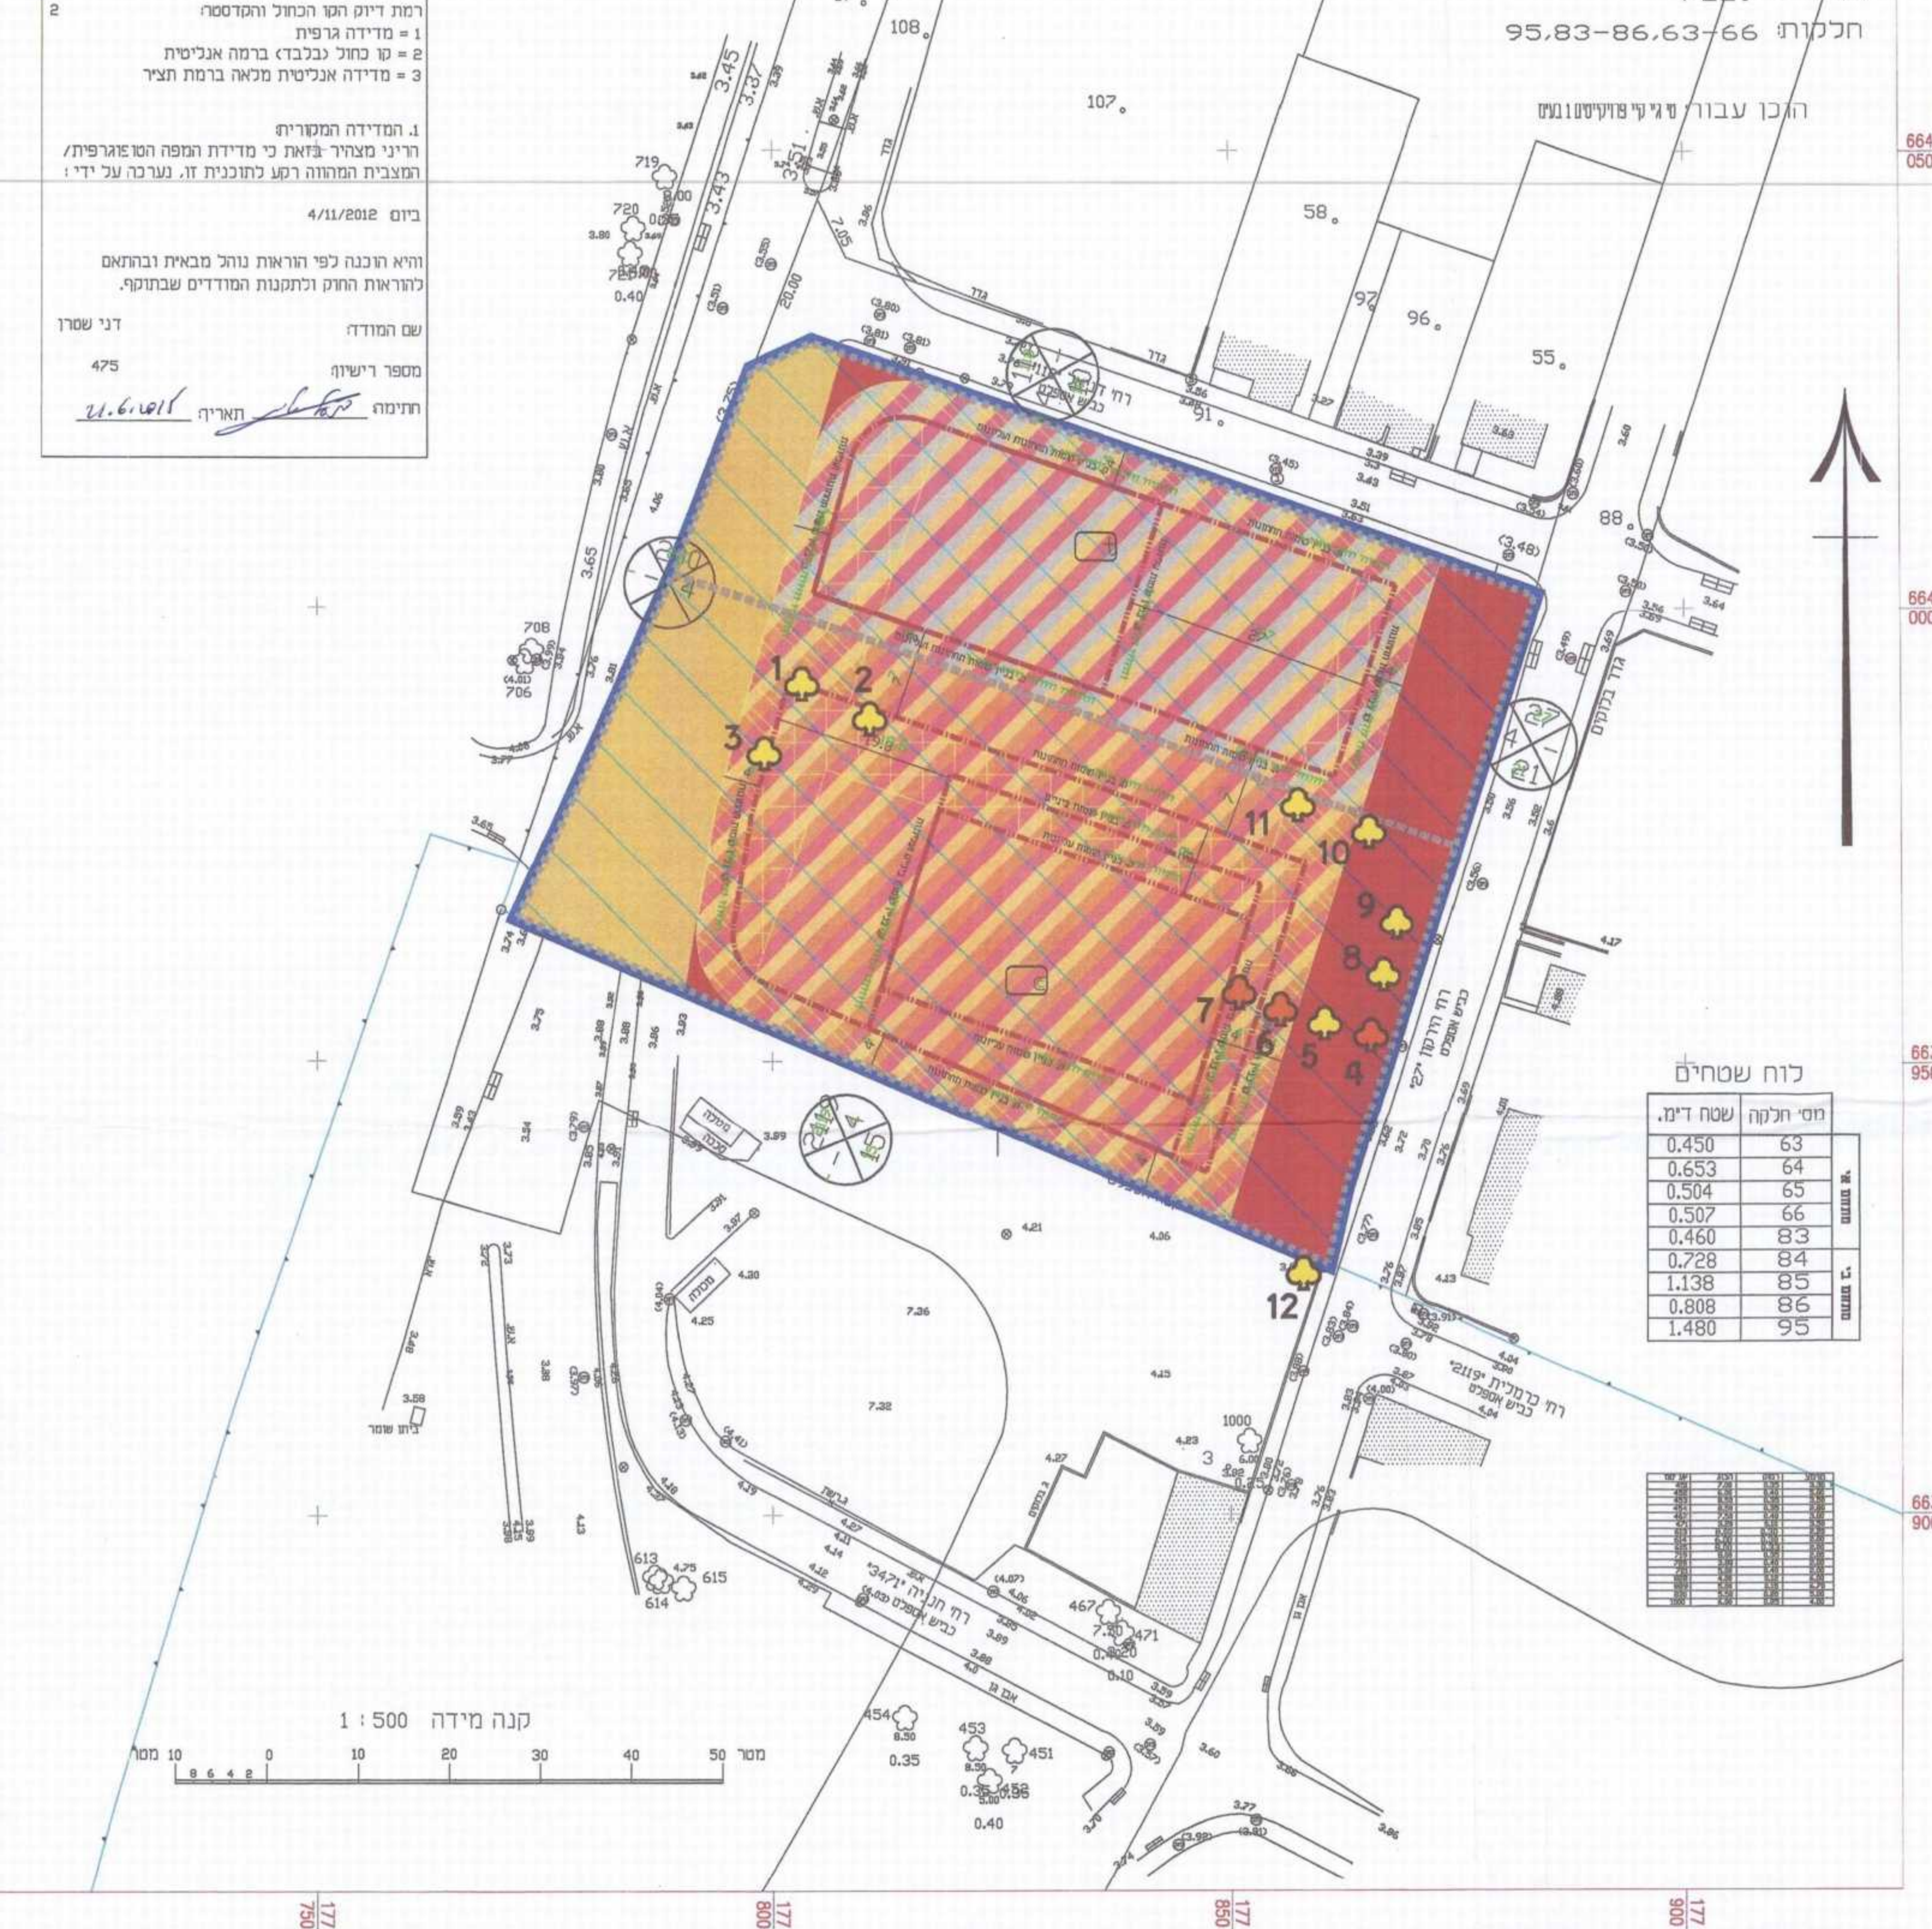

מצב מוצע