מאושרת

משרד הפנים מחוז תל-אביב
חוק התכנון והבניה תשכ"ה - 1965
אישור תכנית מסי ביוב\תגפ2
התכנית מאושרת מכח
סעיף 108 (ג) לחוק
גילה אורון
יו"ר הועדה המחוזית

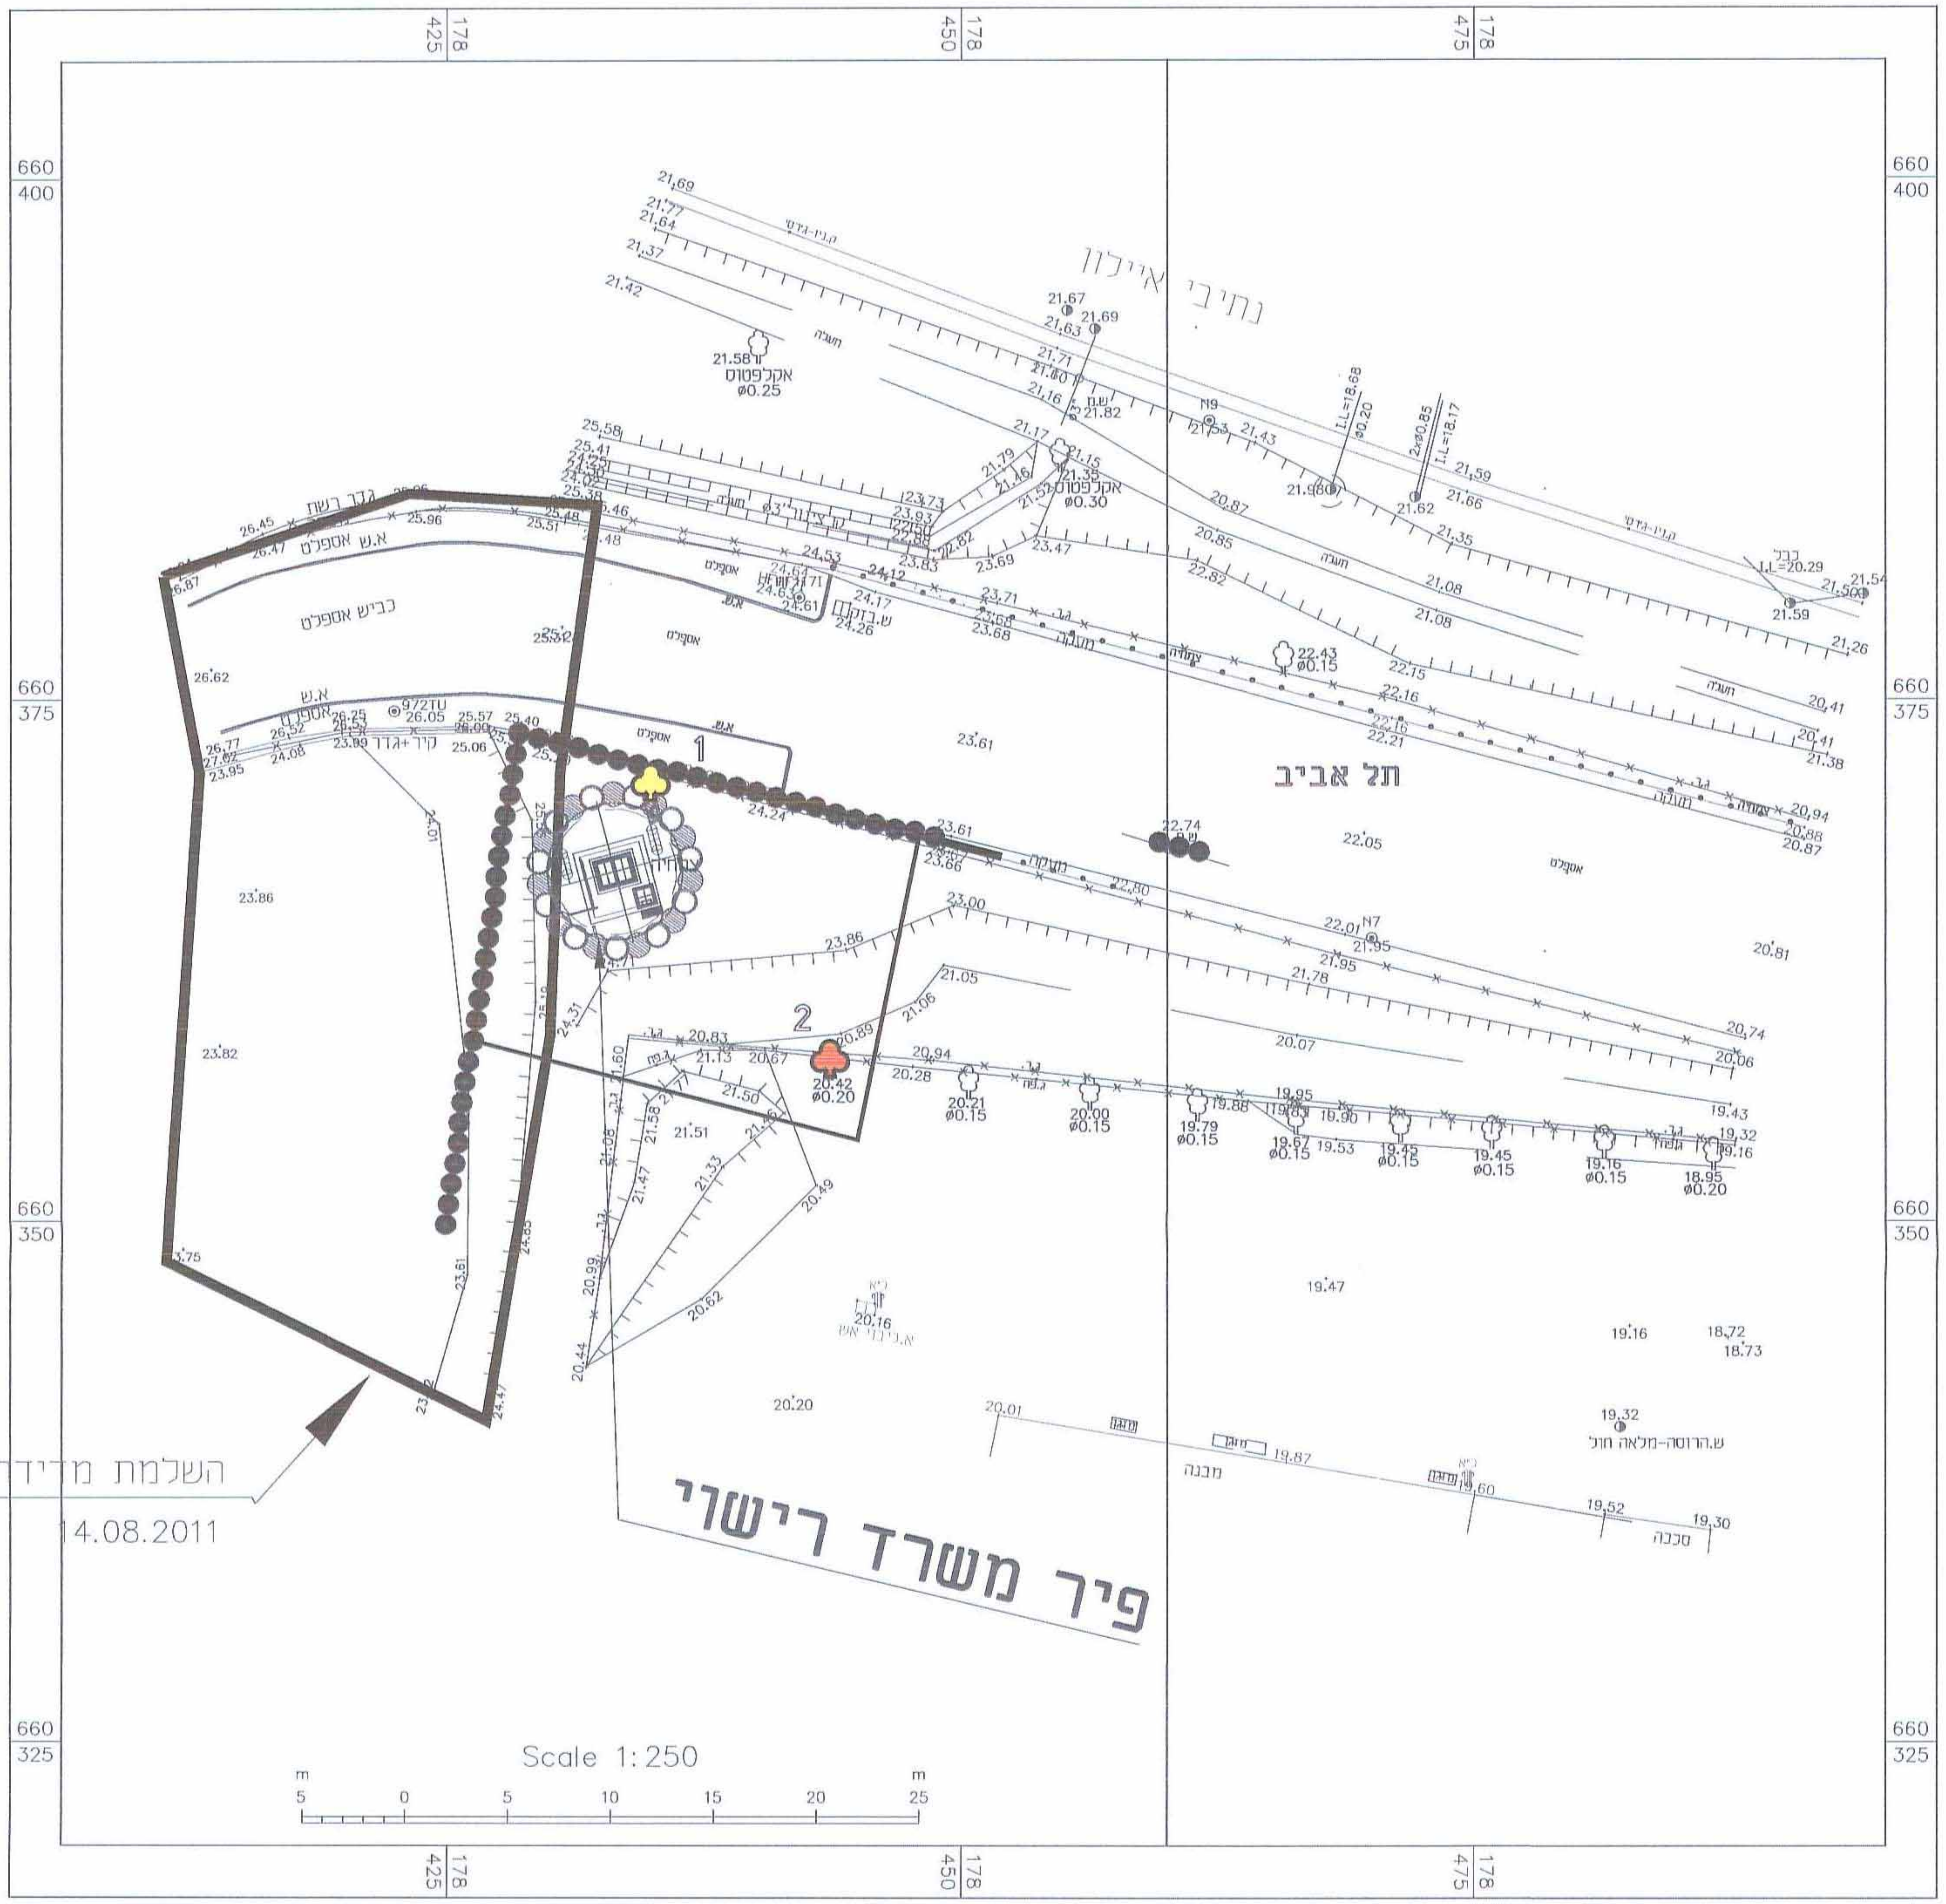

מקרא

- עץ לשימור
- עץ להעתקה
- עץ לכריתה

??????

קו סניקה AY-Q
פיר משרד הרישוי
גוש 7064, חלקה 5

????

נספח שימור עצים בוגרים
תוכנית מצב מתוכנן

תאריך	קנה מידה
1.9.11	1:250

מגיש חוות הדעת

רז מיכלוביץ
אדריכלות ויעוץ נופי
טל' 077-5319503 פקס' 153-77-5319503
דואר אלקטרוני : info@mraz.co.il

תכנית מסי ביוב\תגפ2

הנחת קו ביוב תת קרקעי AYQ

תשריט

סוג התכנית	איחוד וחלוקה	סמכות ראשית	אופי התכנית
תכנית מתאר מקומית	–	ועדה מחוזית	

מחוז : תל אביב
מרחב תכנון מקומי : תל אביב יפו, חולון, בת ים
רשות מקומית : תל אביב יפו, חולון, בת ים
שטח התכנית : 39.372 דונם
קנה מידה: 1:1250

גושים וחלקות בתכנית:

גוש	סוג הגוש	חלקות בשלמותן	חלקי חלקות
6013			5
6014			1–2
6027			8,15–17,19–20,26,47
6035			23–24,31,38–40,50
6046			45–46
6989			1–2,4,21,23
6995			63,65,80,83–84
6997			71,95,149,186,192,250,277,279
7056			8–10,12,42,49,78,83,86
7064			2,5,12
חתימת מודד			

שלב: הפקדה מהדורה : 4 תאריך : 12.5.14

חותמות מוסד התכנון :

שמות וחתימות :

	שם פרטי ומשפחה	מס' זהות	שם מס' תאגיד / שם רשות מקומית	חתימה	תאריך
מגיש התכנית			איגוד ערים דן		
יזם התכנית			איגוד ערים דן		
בעלי עניין בקרקע			רשות מקרקעי ישראל		
			עיריית ת"א-יפו		
			עיריית חולון		
			[illegible]		
עורך התכנית	אדר' יעקב [illegible]	6007069/7			
מודד			[illegible]		

הצהרת מודד

הריני מצהיר בזאת כי מדידת המפה הטופוגרפית / מצבית המשמשת רקע לתכנית זו, נערכה על ידי בתאריך ____ והיא נערכה לפי הוראות נוהל מבא"ת ובהתאם להוראות החוק ולתקנות המודדים שבתוקף.
דיוק הקו הכחול המוצהר: מדידה גרפית/קו כחול (בלבד) ברמה אנליטית/מדידה אנליטית מלאה ברמת תצ"ר (כלל הקו הכחול)

שם המודד ____ מס' רשיון ____ חתימה ____ תאריך ____