5009041-180-2

מאושרת

משרד הפנים מחוז תל-אביב
חוק התכנון והבניה תשכ"ה - 1965
אישור תכנית מסי ביוב/תגפ/2
התכנית מאושרת מכח
סעיף 108 (ג) לחוק
גילה אורון
יו"ר הועדה המחוזית
23.10.14

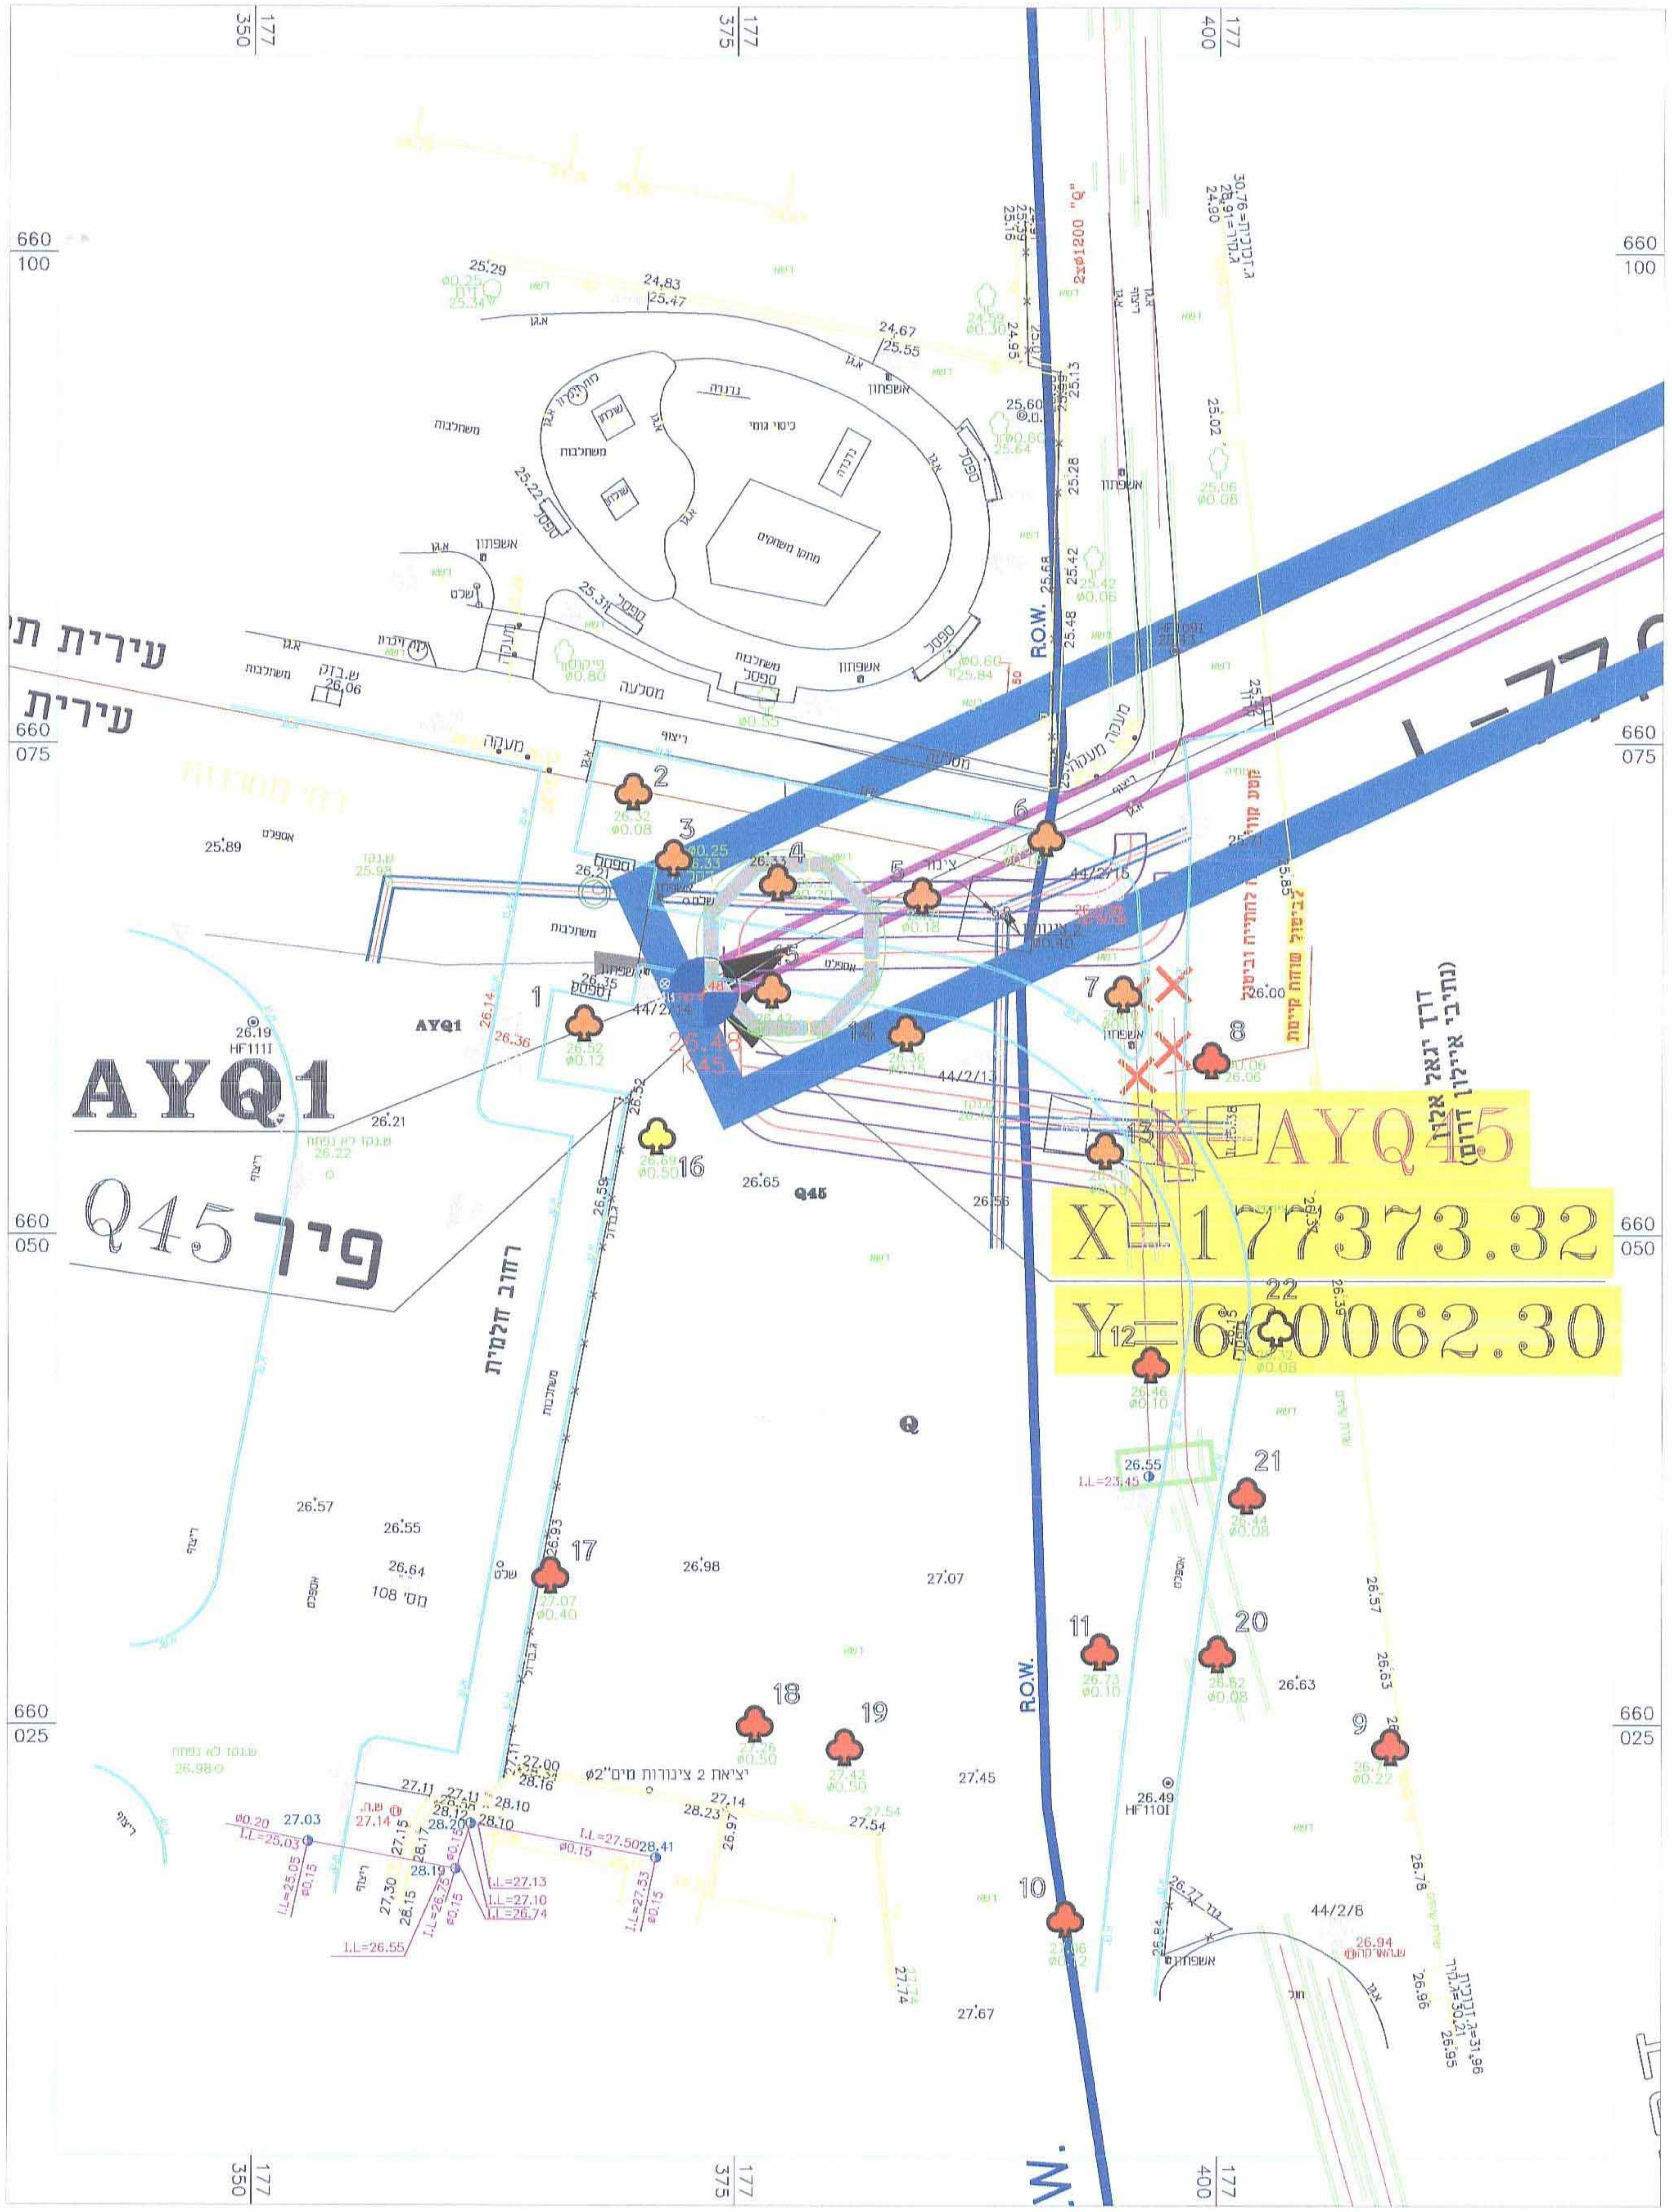
AYQ1
Q45 פיר
AYQ45
X=177373.32
Y=660062.30
R.O.W.
עירית ת
רחוב חלמית
177 350
177 375
177 400
660 100
660 075
660 050
660 025
1
2
3
4
5
6
7
8
9
10
11
12
13
16
17
18
19
20
21
22
Q45
Q
מסי 108
44/2/8
44/2/13
44/2/15

תכנית מסי ביוב\תגפ\2

הנחת קו ביוב תת קרקעי AYQ

תשריט

סוג התכנית	איחוד וחלוקה	סמכות ראשית	אופי התכנית
תכנית מתאר מקומית	–	ועדה מחוזית	

מחוז : תל אביב
מרחב תכנון מקומי : תל אביב יפו, חולון, בת ים
רשות מקומית : תל אביב יפו, חולון, בת ים
שטח התכנית : 39.372 דונם
קנה מידה: 1:1250

גושים וחלקות בתכנית:

גוש	סוג הגוש	חלקות בשלמותן	חלקי חלקות
6013			5
6014			1-2
6027			8,15-17,19-20,26,47
6035			23-24,31,38-40,50
6046			45-46
6989			1-2,4,21,23
6995			63,65,80,83-84
6997			71,95,149,186,192,250,277,279
7056			8-10,12,42,49,78,83,86
7064			2,5,12
חתימת מודד			

שלב: הפקדה **מהדורה :** 4 **תאריך :** 12.5.14

חותמות מוסד התכנון :

שמות וחתימות :

	שם פרטי ומשפחה	מס' זהות	שם מס' תאגיד / שם רשות מקומית	חתימה	תאריך
מגיש התכנית			איגוד ערים דן		
יזם התכנית			איגוד ערים דן		
בעלי עניין בקרקע			רשות מקרקעי ישראל		
			עיריית ת"א-יפו		
			עיריית חולון		
			מוכתר של האחר		
עורך התכנית	אדרי' יוסף אסא	5007060/7			
מודד			הלפרין - פלדט		

הצהרת מודד

[illegible]

שם המודד ____ מס' רשיון ____ חתימה ____ תאריך ____

מקרא

🟥 עץ לשימור
🟧 עץ להעתקה
🟨 עץ לכריתה

פרויקט

קו סניקה AY-Q
פיר Q45
גוש 6997, חלקה 188, 246,
250, 262, 74-76
בת ים

נושא

נספח שימור עצים בוגרים
תוכנית מצב מתוכנן

תאריך הכנת חוות הדעת	תאריך עדכון חוות הדעת	קנה מידה
1.9.11	15.7.14	1:250

מגיש חוות הדעת

רז מיכלוביץ
אדריכלות ויעוץ נופי
טל' 077-5319503 פקס' 153-77-5319503
דואר אלקטרוני : info@mraz.co.il