

משרד הפנים מחוז תל-אביב  
 חוק התכנון והבניה תשכ"ה - 1965  
 אישור תכנית מס' 83/תמ"מ  
 התכנית מאושרת מס' 108 (ג) לחוק  
 גילה אריון  
 יו"ר הוועדה המחוזית  
 25.10.14

5059241-102-3

**תכנית מסי ביוב/תגפול**

תחנת קו ביוב תת קרקעי AYQ

**תשריט**

שם התכנית	איוווד והולקה	סוכות ראשית	אופי התכנית
מכתיב	ועדה מחוזית		
<b>מחוז :</b>	תל אביב		
<b>מרחב תכנון מקומי :</b>	תל אביב יפו, חולון, בת ים		
<b>רשות מקומית :</b>	תל אביב יפו, חולון, בת ים		
<b>שטח התכנית :</b>	39.372 דונם		
<b>קנה מידה :</b>	1:1250		

גושים וחלקות בתכנית:

גוש	סוג חגוש	חלקות בפלטוח	חלקי חלקות	גוש
6013			5	5
6014			1-2	1-2
6027			8,15-17,19-20,26,47	8,15-17,19-20,26,47
6035			23-24,31,38-40,50	23-24,31,38-40,50
6046			45-46	45-46
6989			1-2,4,21,23	1-2,4,21,23
6995			63,65,80,83-84	63,65,80,83-84
6997			7,85,140,185,225,277,287	7,85,140,185,225,277,287
7056			8-10,12,42,48,78,83,88	8-10,12,42,48,78,83,88
7064			2,5,12	2,5,12
חוליות מודד				

שלב: הפקה  
 טהורה: 4  
 תאריך: 12.5.14

חוקתיות מוסד התכנון:

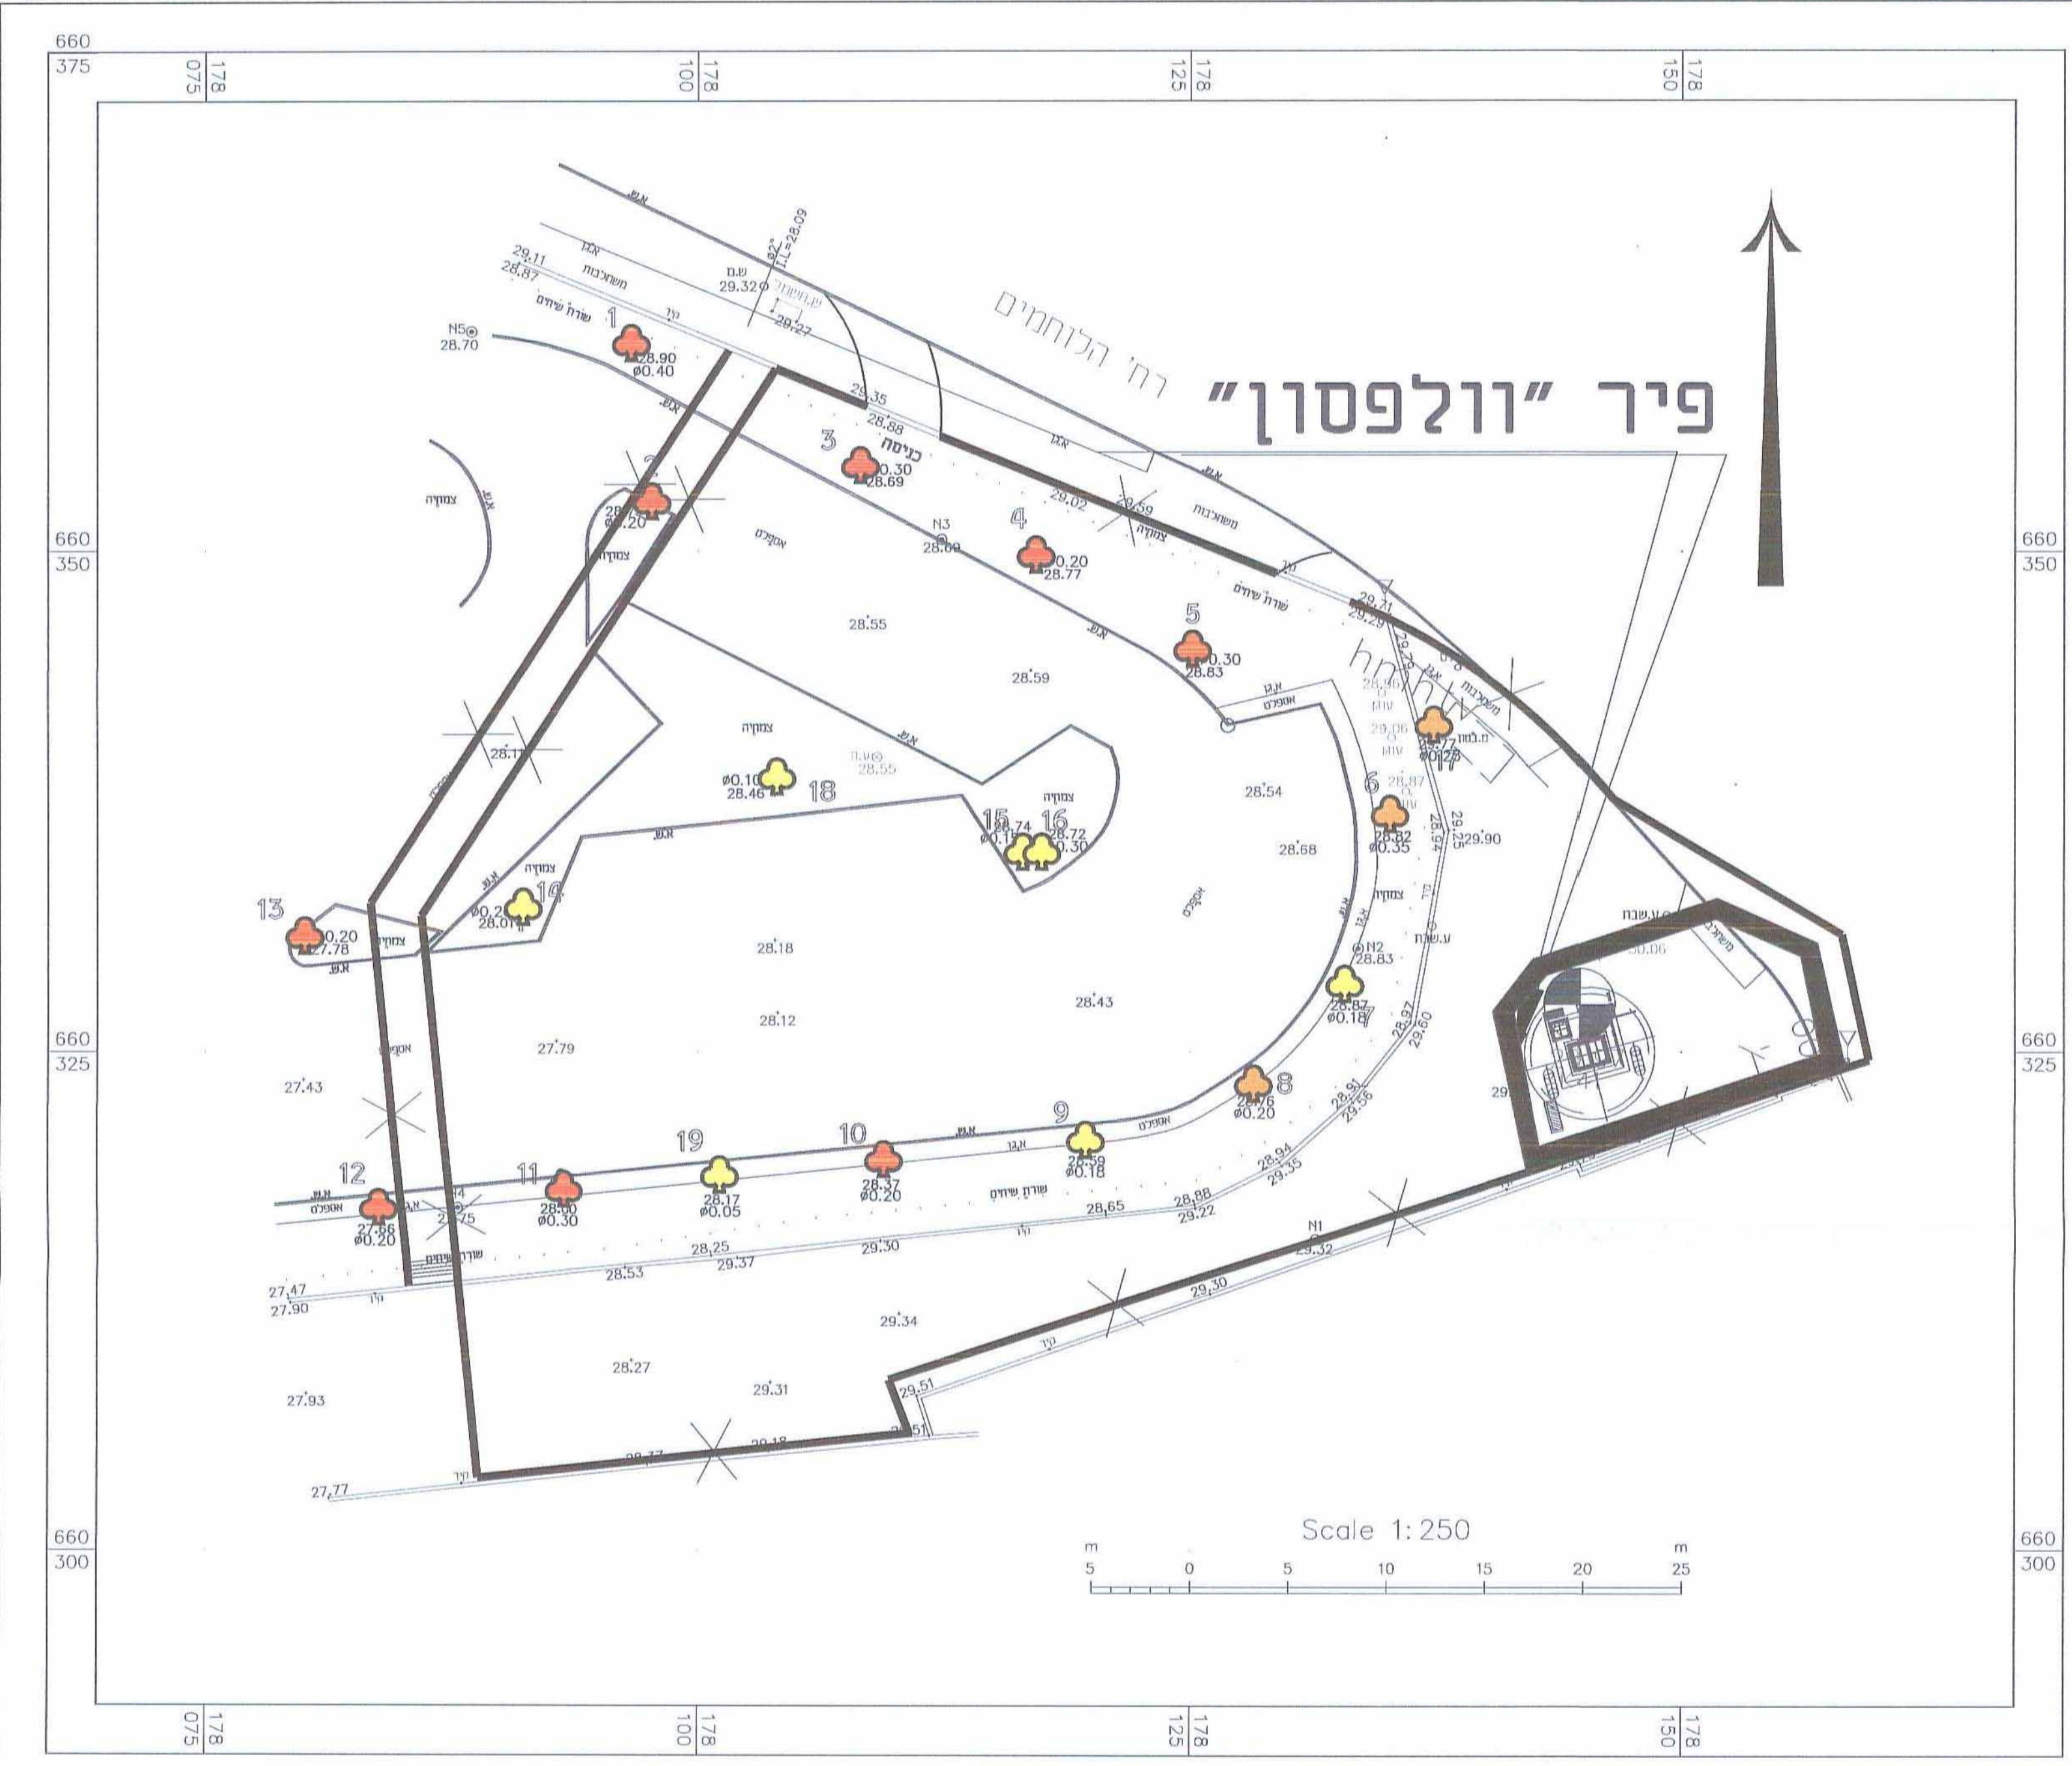

שמות וזיהומות:

מס' תכנית	שם תחנה	שם חוקתיות	תאריך

הצהרת מודד

אני מודיע כי חידוד תוכנית זו הוא חלק מהתהליך / תכנית התחלתית / עבודה על ידי המודד / חידוד תוכנית זו הוא חלק מהתהליך / תכנית התחלתית / עבודה על ידי המודד / חידוד תוכנית זו הוא חלק מהתהליך / תכנית התחלתית / עבודה על ידי המודד

שם המודד	שם הייצוג	חתימה	תאריך



- מקרא**
- עץ לשימור
  - עץ להעתקה
  - עץ לכריתה

שם האזור  
**קו טניקה Q-YA**  
**פיר וולפסון**  
**גוש 7056, חלקה 83**  
**חולון**

נושא  
**נספח שימור עצים בוגרים**  
**תוכנית מצב מתוכנן**

תאריך	חוקתיות	תאריך
1.9.11	10.11.13	1.9.11
1:250	10.11.13	1.9.11

רוז מיכלוביץ  
 אדריכלות ויעוץ נוף  
 077-5318503  
 077-5318503  
 info@roz.co.il