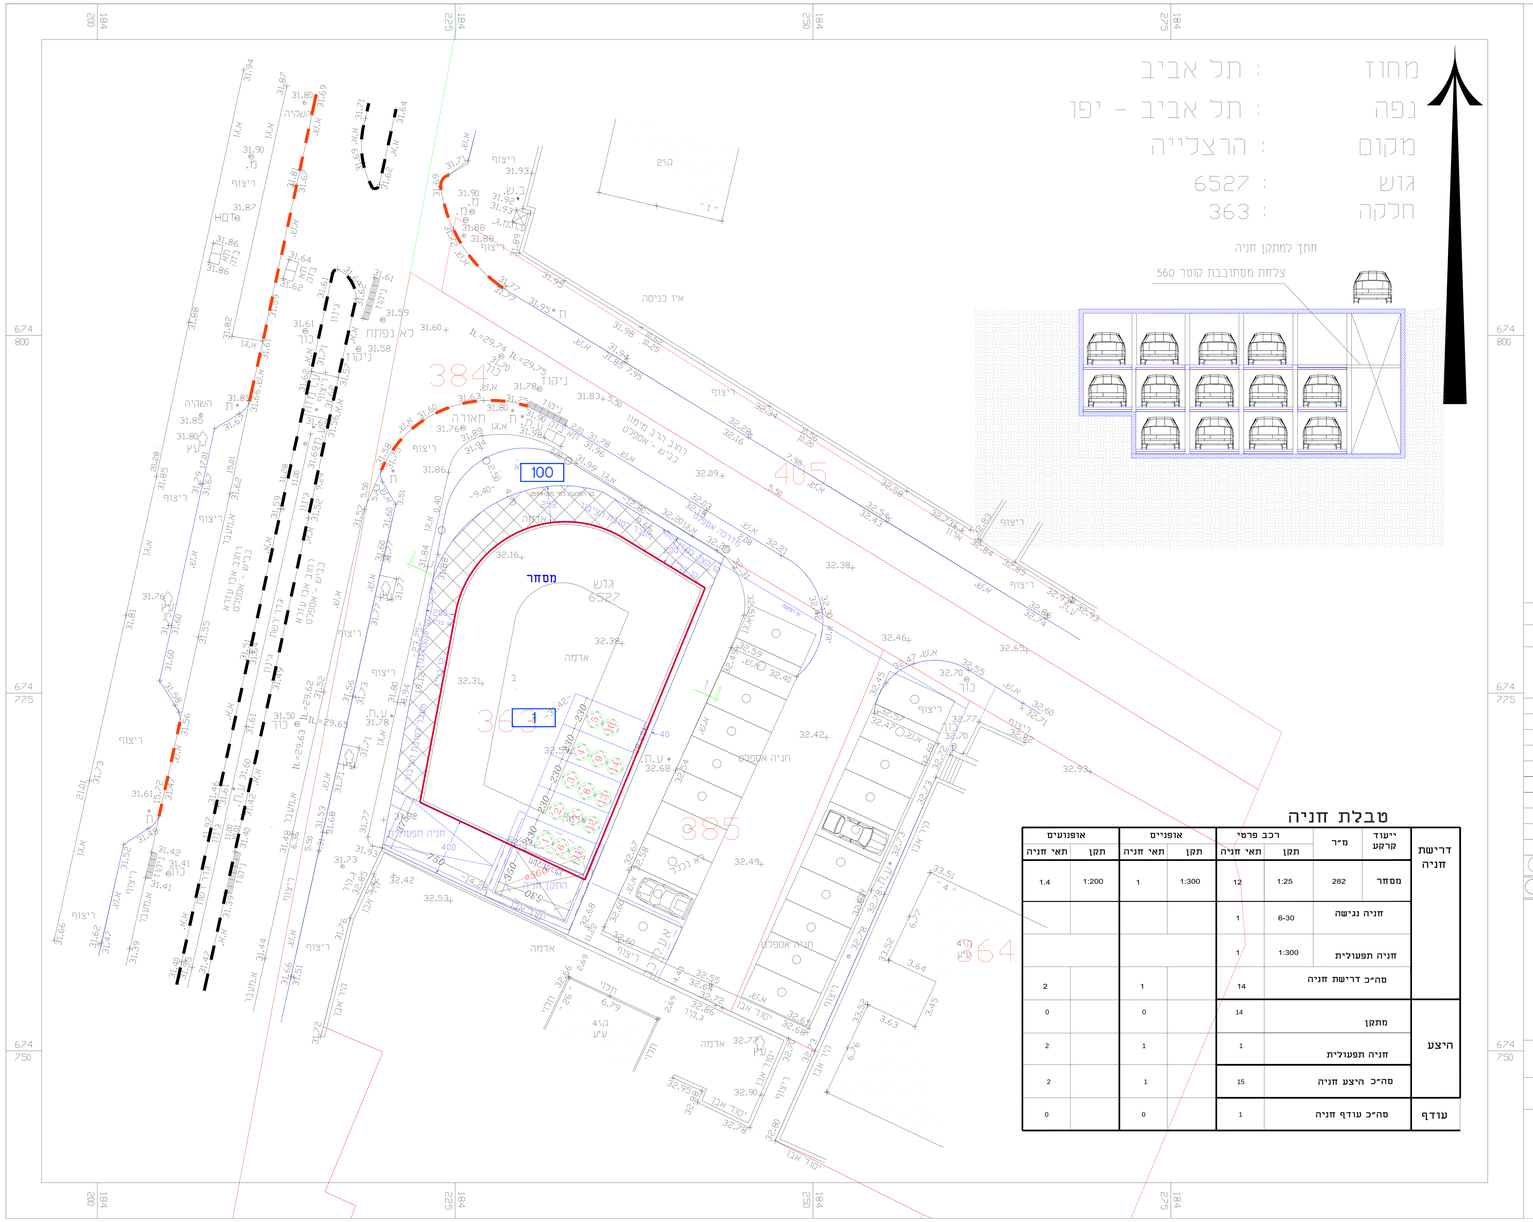

טבלת חניה

	ייעוד קרקע	מ"ר	רכב פרטי תקן	רכב פרטי תאי חניה	אופניים תקן	אופניים תאי חניה	אופנועים תקן	אופנועים תאי חניה
דרישת חניה	מסחר	282	1:25	12	1:300	1	1:200	1.4
	חניה נגישה		6-30	1				
	חניה תפעולית		1:300	1				
	סה"כ דרישת חניה			14		1		2
היצע	מתקן			14		0		0
	חניה תפעולית			1		1		2
	סה"כ היצע חניה			15		1		2
עודף	סה"כ עודף חניה			1		0		0

מקרא:
1 חניה מעל מי הקרקע
1 חניה מתחת למי הקרקע
חניה קיימת לפי היתר
חניה קיימת לפי היתר לביטול
חניה מתוכננת

אין קבוע גדלים ע"י מדידה בשרטוט
על הקבלן לבקר את המידות במקום

הערות ושנויים

מס'	נושא	תאריך

2	עדכון	6/7/17
1	עדכון	16/5/17
0	עדכון	30/4/17

1 מהדורה

לעיון ⊗ לאישור ◯ למכרז ◯ לביצוע ◯

שם תכנית :תכנית חניה איזור "ג"

מיקום : אבן עזרא 28 הרצליה
גוש : 6527
חלקה : 363

גליון מס': 1

שרטט : דודו		תכנן :	ע. בשארה
קנ"מ :	1:100	תאריך :	30/4/17

title_eng:pcd:new:BTE:4640; eng (pcd): n:\projects\bsp 3 - blackbox\bbsp 3.dwg

B·T·E - תכנון תנועה ותחבורה
רחוב החרוב 4, הוד השרון, בנין ד' קומה 3
דוא"ר : bte_eng@bezeqint.net
מס-פקס : 09-7937186 , נייד : 0523582639
כתובת משלוח דואר : מיקה 44915 ת.ד.1416

חוק התכנון והבנייה התשכ"ה - 1965
תכנית מפורטת
מס' 504-0146639

הר\מק\2099א
מרכז מסחרי אבן עזרא
פינת הרב מימון

נספח תנועה	גליון 1 מתוך
מחוז	תל-אביב
מרחב תכנון מקומי	הרצליה
רשות מקומית	הרצליה
ישוב	הרצליה
תאריך	10/07/17

שם התרשים	קנ"מ

חותמות מוסד התכנון:

שמות וחתימות:

עורך הנספח	שם: מתנדס עאדל בשארה	חתימה:
	משרד: ב.י.מ.א. תכנון תנועה ותחבורה	
גורם מאשר	שם:	תאריך:
	תאריך:	חתימה: