גרסה מס' ..........
..........
תאריך 12.8.15

# תל אביב

## מתחם מוטורולה

## סקר עצים

קנה מידה : 1 : 500

סקר עצים בוצע בתאריך : 07.01.2013
גטניו ברני מודד מוסמך
רשיון מס: 570 חתימה

משרד הפנים מחוז תל אביב
חוק התכנון והבניה תשכ"ה - 1965
אישור תכנית מס' תא/ 3834
הועדה המחוזית לתכנון ולבניה החליטה
ביום 5.1.15 לאשר את התכנית
2.2.15
גילה אירון

**לא לצרכי רישום**

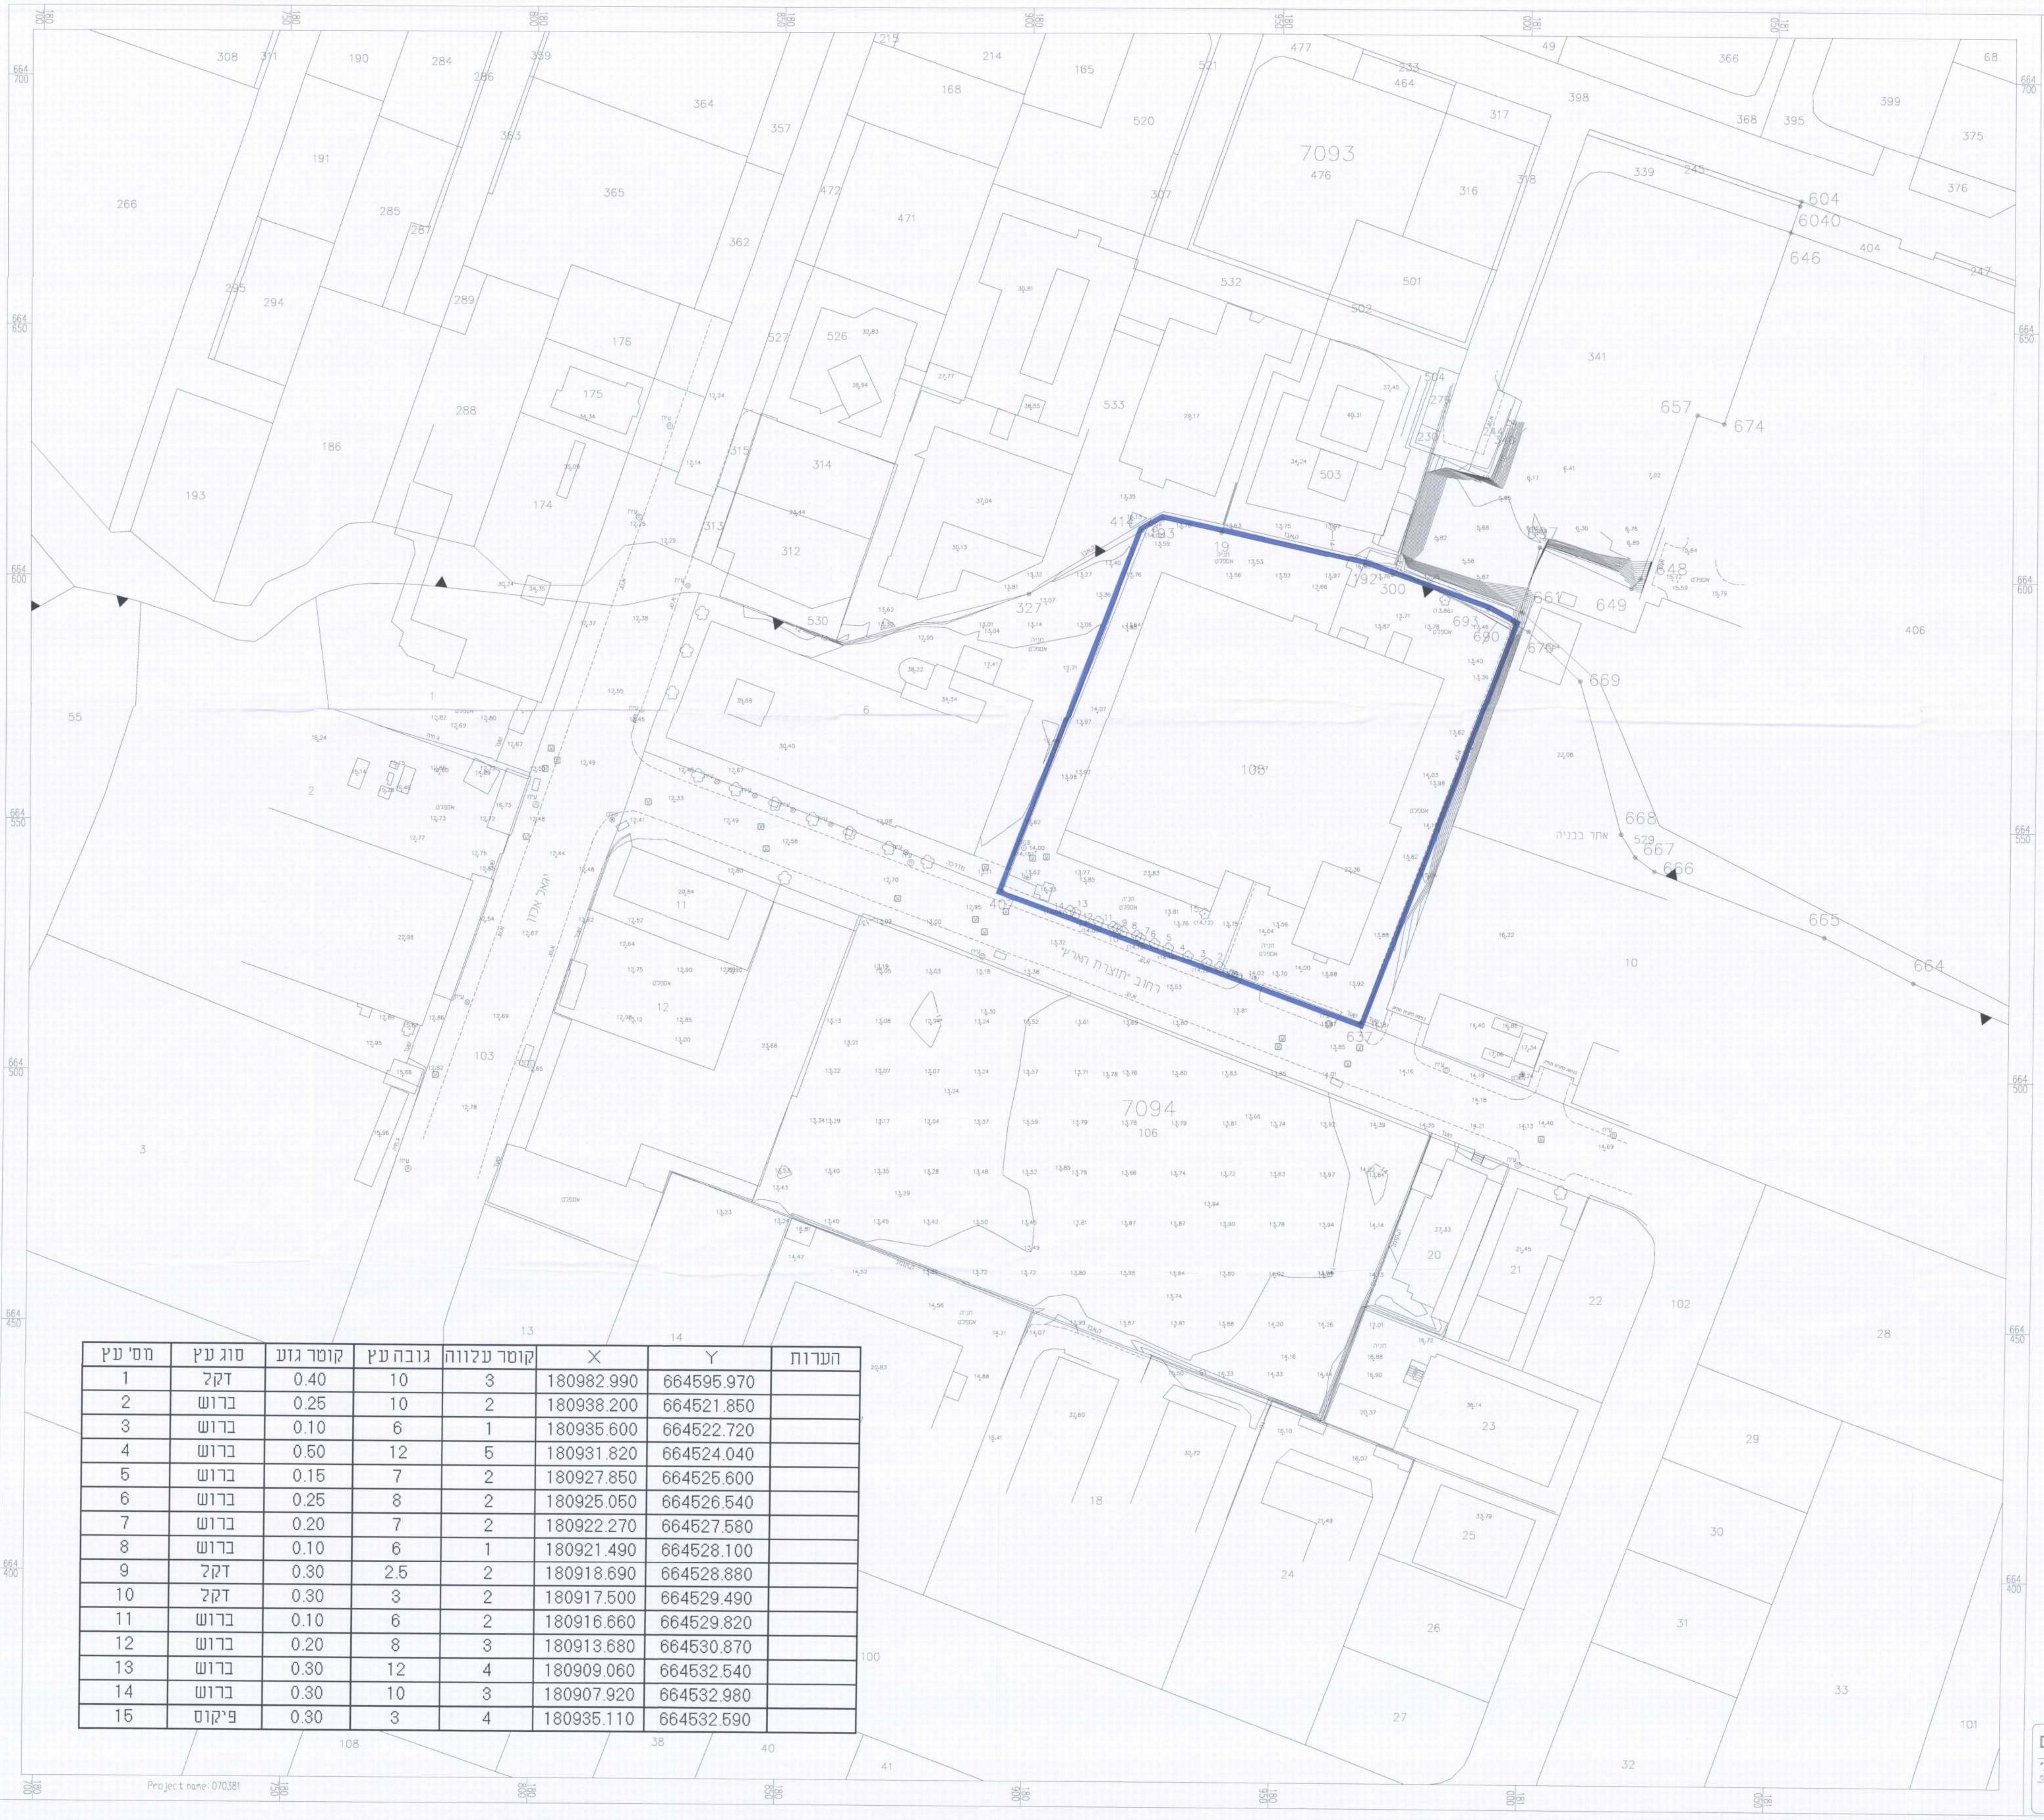

| מס' עץ | סוג עץ | קוטר גזע | גובה עץ | קוטר עלווה | X | Y | הערות |
|---|---|---|---|---|---|---|---|
| 1 | דקל | 0.40 | 10 | 3 | 180982.990 | 664595.970 | |
| 2 | ברוש | 0.25 | 10 | 2 | 180938.200 | 664521.850 | |
| 3 | ברוש | 0.10 | 6 | 1 | 180935.600 | 664522.720 | |
| 4 | ברוש | 0.50 | 12 | 5 | 180931.820 | 664524.040 | |
| 5 | ברוש | 0.15 | 7 | 2 | 180927.850 | 664525.600 | |
| 6 | ברוש | 0.25 | 8 | 2 | 180925.050 | 664526.540 | |
| 7 | ברוש | 0.20 | 7 | 2 | 180922.270 | 664527.580 | |
| 8 | ברוש | 0.10 | 6 | 1 | 180921.490 | 664528.100 | |
| 9 | דקל | 0.30 | 2.5 | 2 | 180918.690 | 664528.880 | |
| 10 | דקל | 0.30 | 3 | 2 | 180917.500 | 664529.490 | |
| 11 | ברוש | 0.10 | 6 | 2 | 180916.660 | 664529.820 | |
| 12 | ברוש | 0.20 | 8 | 3 | 180913.680 | 664530.870 | |
| 13 | ברוש | 0.30 | 12 | 4 | 180909.060 | 664532.540 | |
| 14 | ברוש | 0.30 | 10 | 3 | 180907.920 | 664532.980 | |
| 15 | פיקוס | 0.30 | 3 | 4 | 180935.110 | 664532.590 | |

הערות:
1 המטרה שלשמה נערכה המפה: תכנון
2 שיטת ביצוע עבודה פלנימטרית: פוטוגרמטריה.
3 שיטת ביצוע עבודה אלטימטרית: פוטוגרמטריה.
4 המפה קשורה לרשת ישראל 2005
5 הגבהים מבוססים על מודל הגליות ILUM 1.0 של מפ"י
6 גובה מתואם (חדש / ישן): חדש
7 תצ"א: GP-5228-5226
8 תאריך צילום: 13.07.07
9 גובה צילום מעל פני הים: 950m
10 אורך מוקד המצלמה: 153.94 mm
11 שם המכשיר הפוטוגרמטרי: DSR

אני מאשר כי מפה זו היא העתק נכון של המפה הטופוגרפית שהכנתי על סמך מדידה של נקודות ביסוס בתאריך 22.07.07 וכי כל הפרטים שצוינו במפה הם מדויקים ודרגתה היא: המפה בוצעה בהתאם לתקנות המודדים (מדידות ומיפוי) התשנ"ח-1998

תאריך: 31.07.2007 שם מודד ומענו: גטניו ברני ג'
מס' רשיון: 570 חתימה:

גבולות הגושים והחלקות משמשים כרקע גרפי בלבד ואינם מהווים אסמכתא לסימון וחידוש גבולות

תרשים סביבה: 1 : 20000

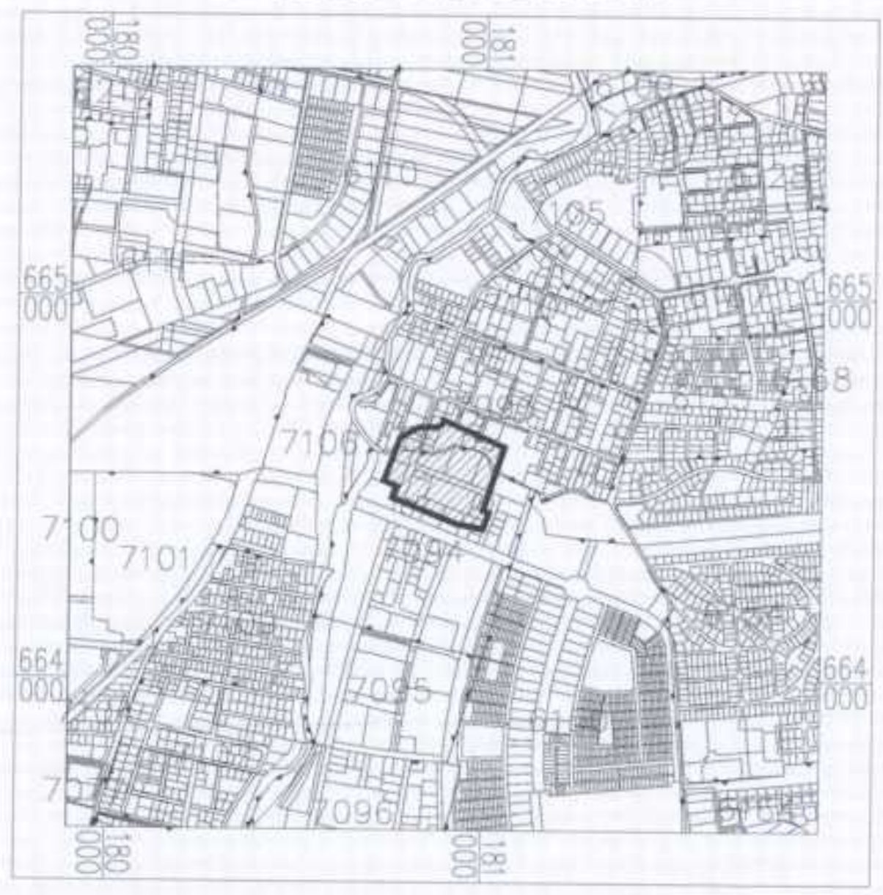

מקרא גו"ח:
גבול גוש
מספר גוש 1587
גבול חלקה
מספר חלקה 45

מקרא
דרך סלולה, כביש
דרך עפר
מדרגות
צינור
גדר / קיר
גדר מ"ב, רשת
קיר תומך
גדר חיה
עץ בודד
שורת עצים
תעלה
ואדי
שטח מוגדר
עמוד חשמל דו"חי
עמוד חשמל עגול
עמוד תאורה
גוף תאורה
עמוד טלפון
בור לא מסווג

| | |
|---|---|
| מס' פרויקט | 070381 |
| שם פרויקט | תל אביב - מתחם מוטורולה |
| ת. עדכון | |
| מס' עדכון | |
| מהות עדכון | |

| | חתימה | תאריך |
|---|---|---|
| ערך | | |
| שרטט | אירנה | 08.08.2007 |
| בדק | אורן | |
| אישר | | |

קבוצת דטהמפ DATAMAP GROUP
דטהמפ – מערכות מידע גאוגרפיות בע"מ
אגרומפ – מיפוי וסקרים חקלאיים בע"מ
אירומפ – מיפוי פוטוגרמטרי בע"מ
גטניו ושות' – מודדים מוסמכים בע"מ
רח' היצירה 14, רמת-גן 52521 טל. 03-7541000 פקס. 03-7516356
14 Hayetzira St. Ramat-Gan 52521 Tel.03-7541000 Fax.03-7516356