

חוק התכנון והבנייה, התשכ"ה - 1965
תכנית מפורטת


מס' 599-0176073

כניסה צפונית לפארק אריאל שרון
תכנית מפורטת לחוות שלם

נספח נופי אדריכלי גליון 1 מתוך 1

מחוז	תל אביב
מרחב תכנון מקומי	גלילית מחוז תל אביב
רשות מקומית	ועדה מחוזית תל אביב
ישוב	שטח גלילי תל אביב
תאריך	27/08/2014
שם התרשים	קנ"מ
מצב מוצע	14000
מילואה	-
חתכים	-
שמות וחותמות:	
עורך	שם: יעל מוריה
הנספח	מוריה סקלי - אדריכלות נוף
גורם מאשר	שם: תאריך: חתימה:

משרד המס' מחוז תל-אביב
חוק התכנון והבניה תשכ"ה - 1965
אישור תכנית מס' 599-0176073
החלטה המחוזית לתכנון ובניה תחליטה
ביום 16.11.14 שטח תכנון
גודל אזור
שטח שטח התכנון אזור תכנון
יכ" 24,945

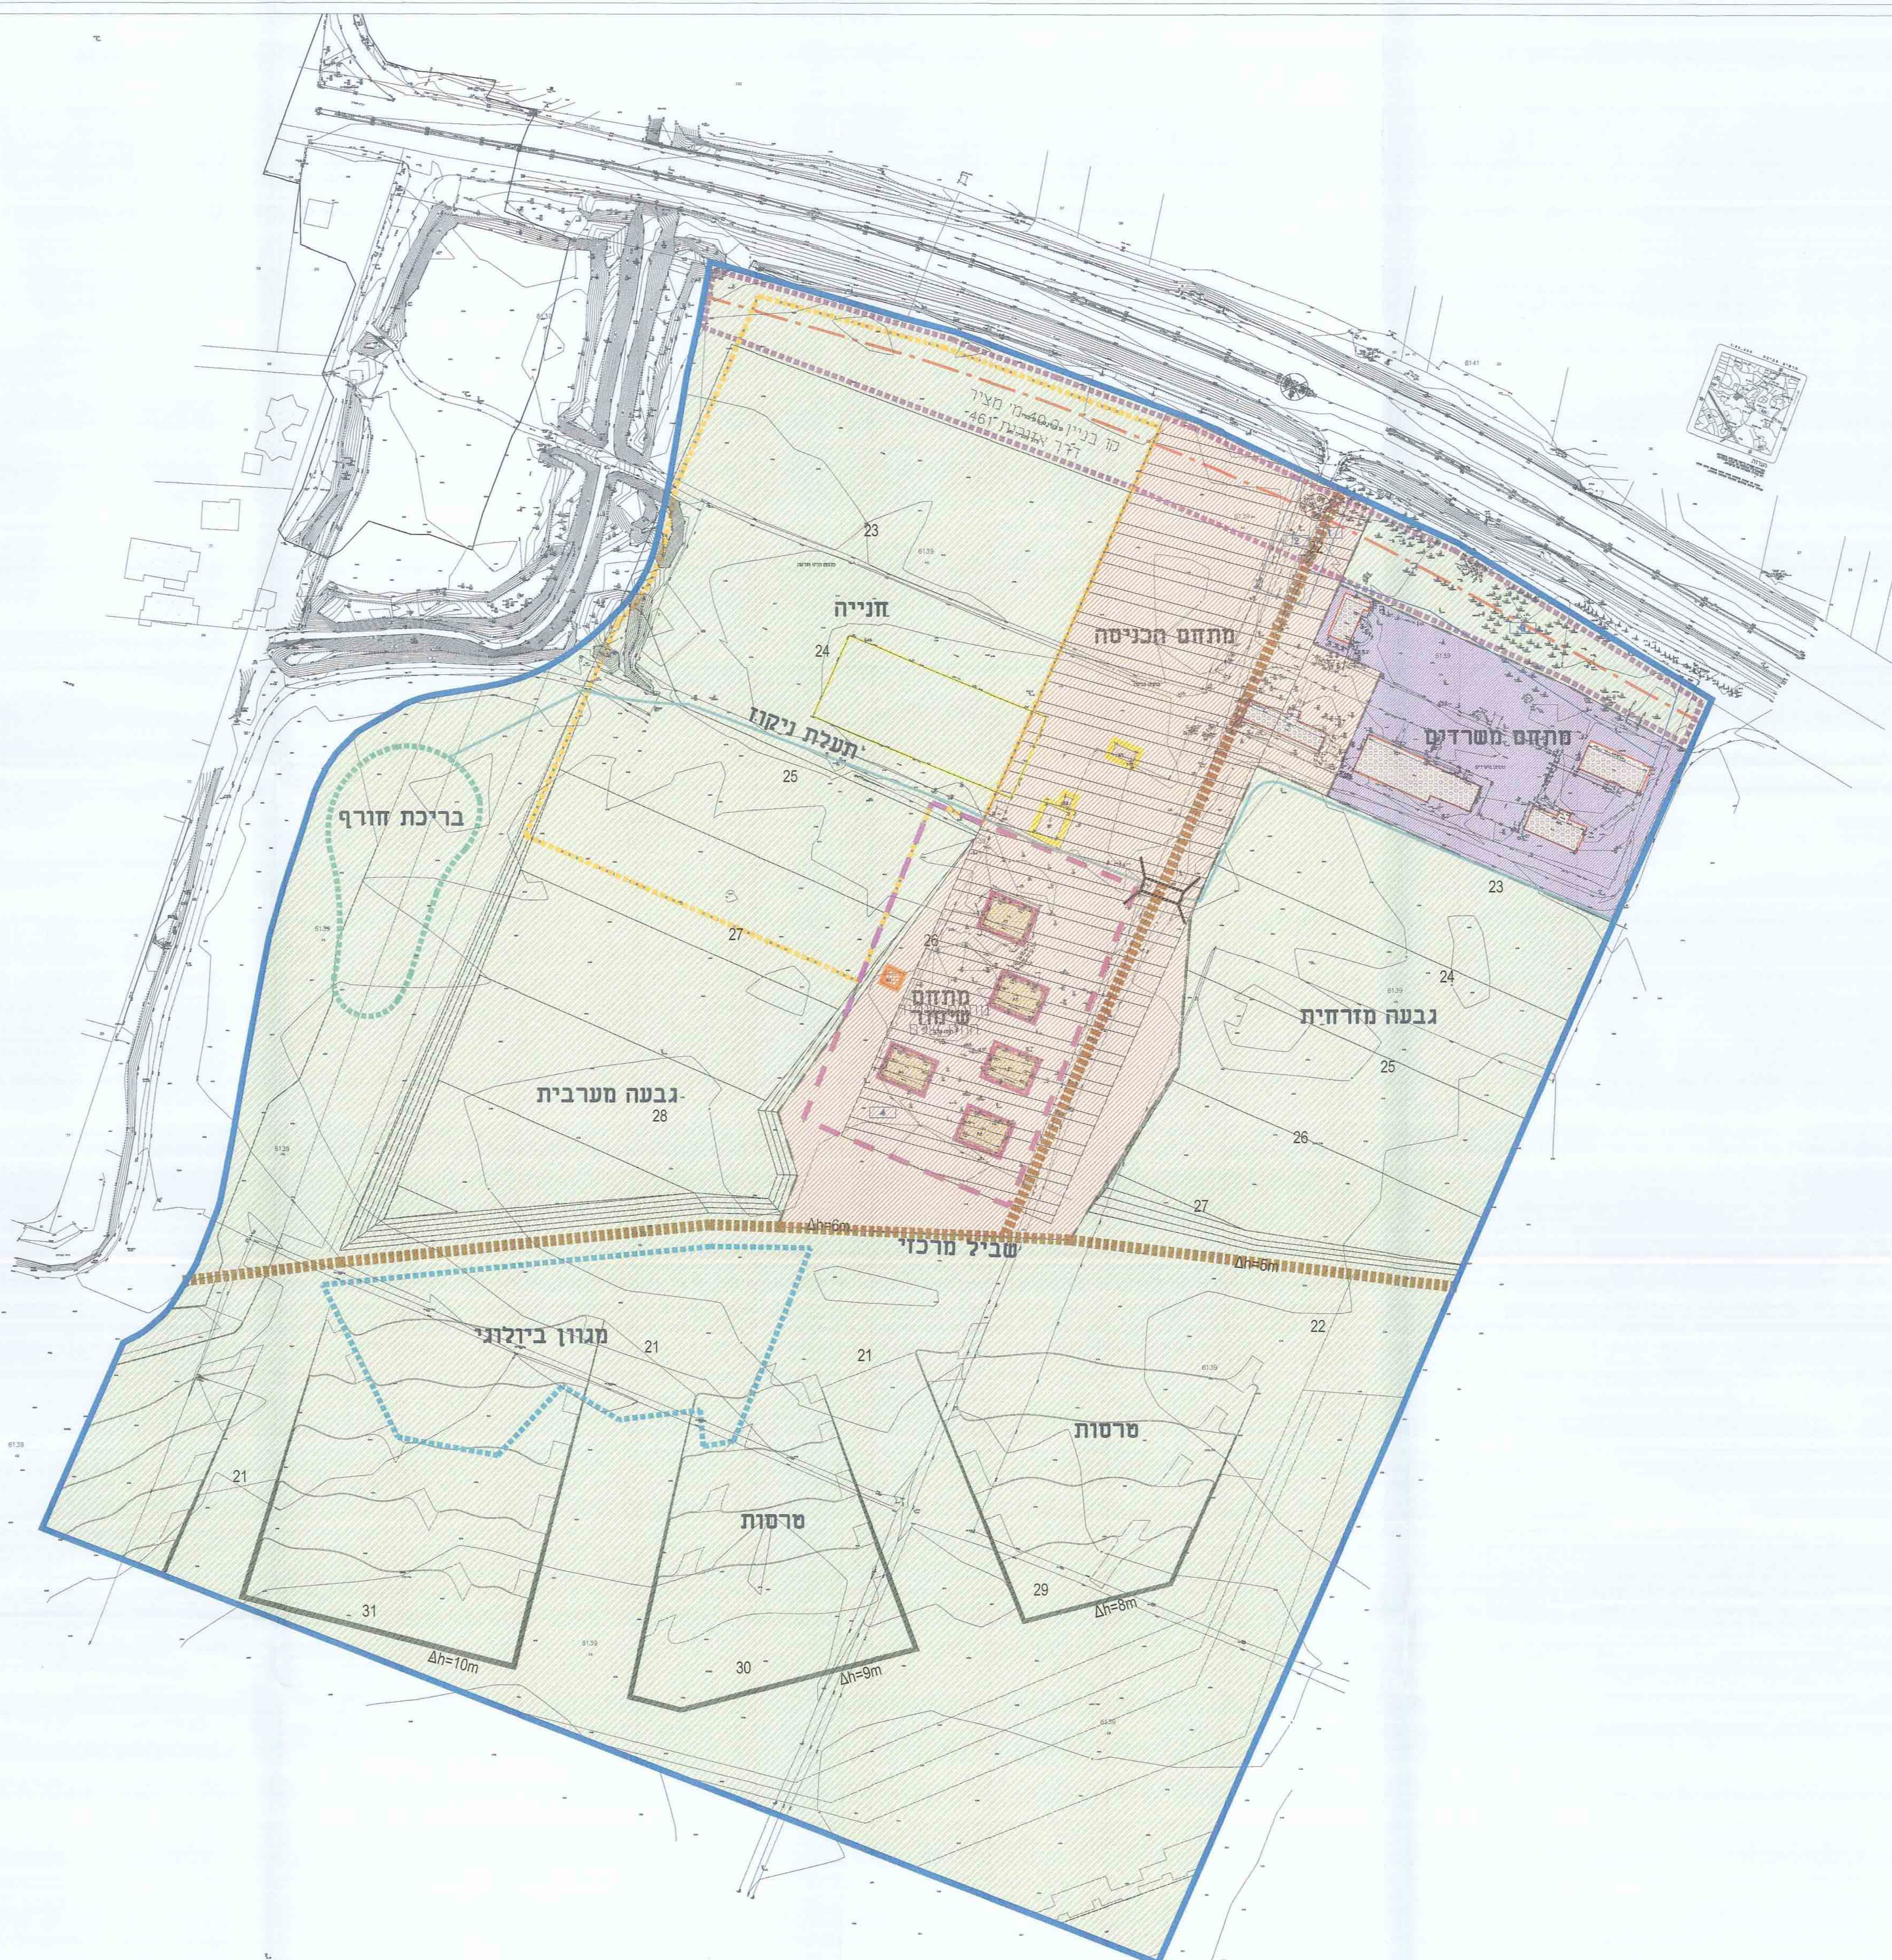

מקרא:

- מבני משרדים קיימים
- מבנים לשימור
- גבול מים לשיחזור
- גבול תכנית
- אזור חיצ עם דרך לוד
- אזור מקום לחניה
- אזור הערית מי נגר
- מתחם לשימור
- שבילים ראשיים
- אזור איתור לבריכה מלאכותית
- אזור פנאי ונופש
- מתחם כניסה
- מתחם משרדים

מונטיפיורי 42, ת"א, 65201
42 Montefiore St. Tel Aviv 65201
סל. 03-5664006
פקס. 03-5664005



מוריה סקלי
סטודיו
נוף ואדריכלות

יזום ותכנון
פארק אריאל שרון

הפריסה
תב"ע כניסה צפונית -

שם התכנית
נספח נוף אדריכלי

מס פרויקט: 05.03.2015
מס גליון: 1:1000
תאריך: 05.03.2015
סדרה גליון: 3
מחזור: P-26
מספר: 1089X849

אדריכל אחראי:
עדי כרם, אבי כרם
לענף: כרם
לענף: כרם
לענף: כרם

הסכמת אדריכל כרם ואדריכלות ותכנון
על תכנון כרם ופריסה תכנון תכנון תכנון
על תכנון תכנון תכנון תכנון תכנון