


**מאושרת**

הועדה המקומית לתכנון ובניה בת-ים  
 פס התכנית: 3/13 מתחם אגד  
 תוספת כניסה מס': 2015014  
 ביום: 13/11  
 ליוון בעדה המחוזית: אורנה  
 מנהל תע"מ: [Signature]

משרד הפנים מחוז תל-אביב  
 חוק התכנון והבניה תשכ"ח - 1965  
 אישור תכנית מס': 400  
 הועדה המחוזית לתכנון ובניה תל-אביב  
 ביום: 13/11  
 נילא ארון  
 יו"ר הו"ד והתחזית

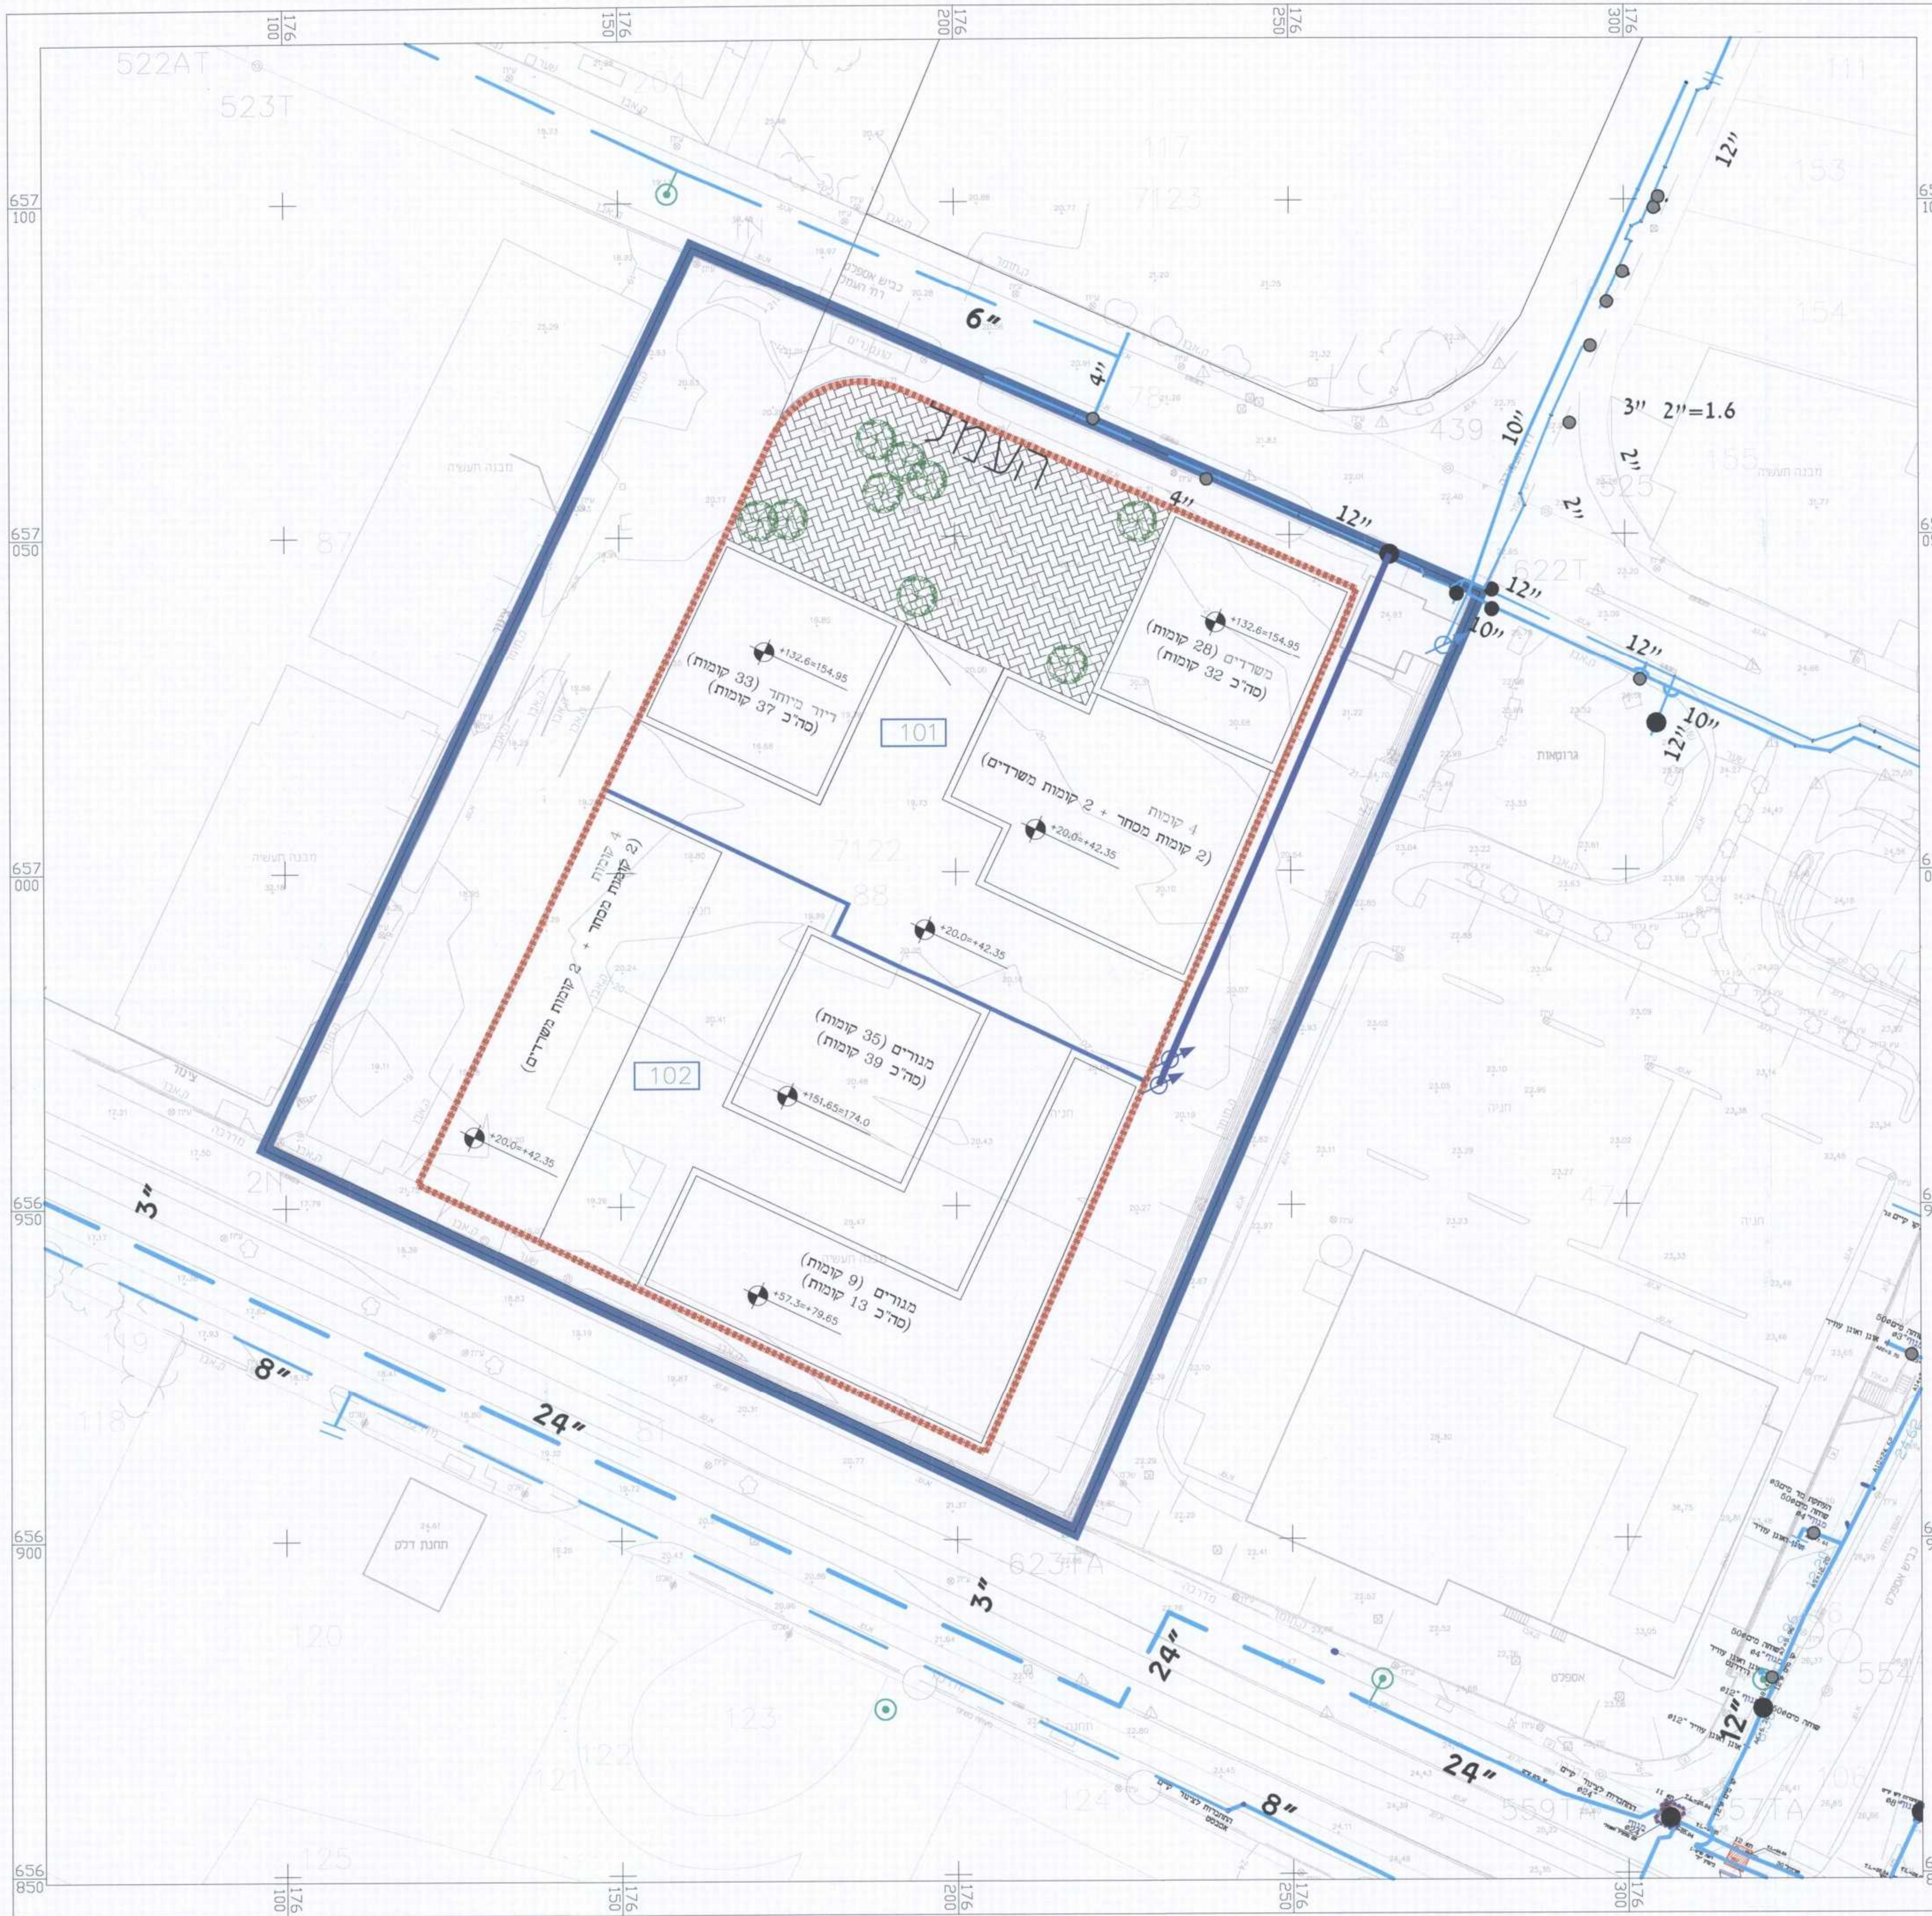

סירקין-בוכנר-קורנברג  
 מהנדסים יועצים בע"מ

**מקרא**  
 קו מים קיים  
 קו מים מוצע  
 חיבור מים מוצע  
 חיבור מים קיים

אנון	29.06.15	עדכון רקע אדריכלי	3
אנון	14.06.15	עדכון רקע אדריכלי	2
סוסלנה	27.08.14	שינוי שם החזמון	1
שני טיי		חתימת התוכנית	
		חתימת השר	

לביצוע:  03.03.14 למתוך:

**סירקין-בוכנר-קורנברג**  
 מהנדסים יועצים בע"מ  
 רח' אימבר 14 ת.ד. 7562  
 פתח תקווה 49170  
 טל: 03-9239003 פקס: 03-9239004  
 office@sbk-eng.co.il

**בת - ים**  
**בי/34 - מתחם אגד**

הוכן עבור: חניוניו אגד בע"מ  
 נשאל האכילון: נספח מים

DESIGN	אנון	תבנו	SCALE	1:500	מ"ס	14	מ"ס	015-14-513/1
DRAWN	אנון	שריט	DATE	03.03.14	חתימת			
CHECKED	יאיר	בדק			סיוח	האכילון	FILE	
APPROVE	יאיר	אשר		570*700	סיוח	האכילון	FILE	00101514.dwg