

55965-4

שם תוכנית:

שינויים ותוספות ברחי הרצל 65 - בבלמק\3319

מס' 501-0195230 גוש: 6195 חלקה: 81

עיריית בני ברק
מח' תכנון
30-03-2015
נחקבל

החליטה לאשר ולתכנן לתת תוקף
לחכמת מס' בב/מק/3319
רישומה מס' 2015/34
19.4.15
עורך התכנית
30.3.15

אשרות מוסדות
ממשלתיים
למעשה בדיקת
אשר התוכנית



שם משפחה	שם פרטי	מספר זהות	מספר רישון	ישוב	רחוב	בית	טלפון	פקס	דוא"ל	חתימה
ויסנברגר	מוזס	01579955	39512	בני ברק	זברון	26	03-6190265	077-321235	monus4@hotmail.com	יוניס ויסנברגר מנהל פיקוח 39512

היום בפועל

שם משפחה	שם פרטי	שם תאגיד	ישוב	רחוב	בית	טלפון	פקס	דוא"ל	חתימה
צורי	דוד	דוד צורי בע"מ	בני ברק	המכבים	116	03-6197418	03-5781143	monus4@hotmail.com	דוד צורי בע"מ ד"ר המכבים 116 בני ברק 03-6197418 / 03-6195803

רשימת בעלי הזכות בנס

מס'	שם משפחה	שם פרטי	ישוב	רחוב	בית	טלפון	פקס	חתימה
1	חסן	יוסף	בני ברק	הרצל	65	03-6197418	03-5781143	
2	סנעד	לירן	בני ברק	הרצל	65	03-6197418	03-5781143	
3	צורי	דוד	בני ברק	המכבים	116	03-6197418	03-5781143	דוד צורי בע"מ ד"ר המכבים 116 בני ברק 03-6197418 / 03-6195803

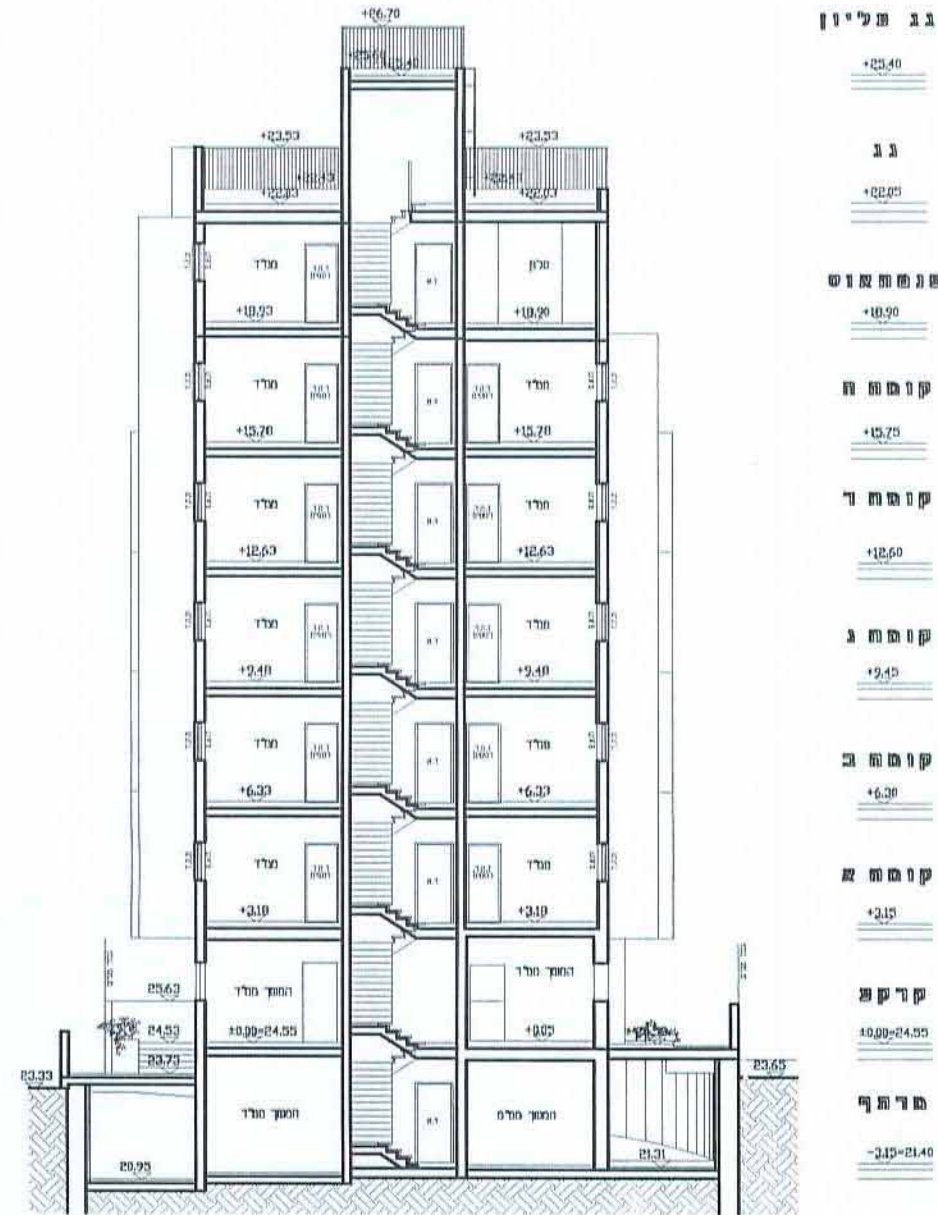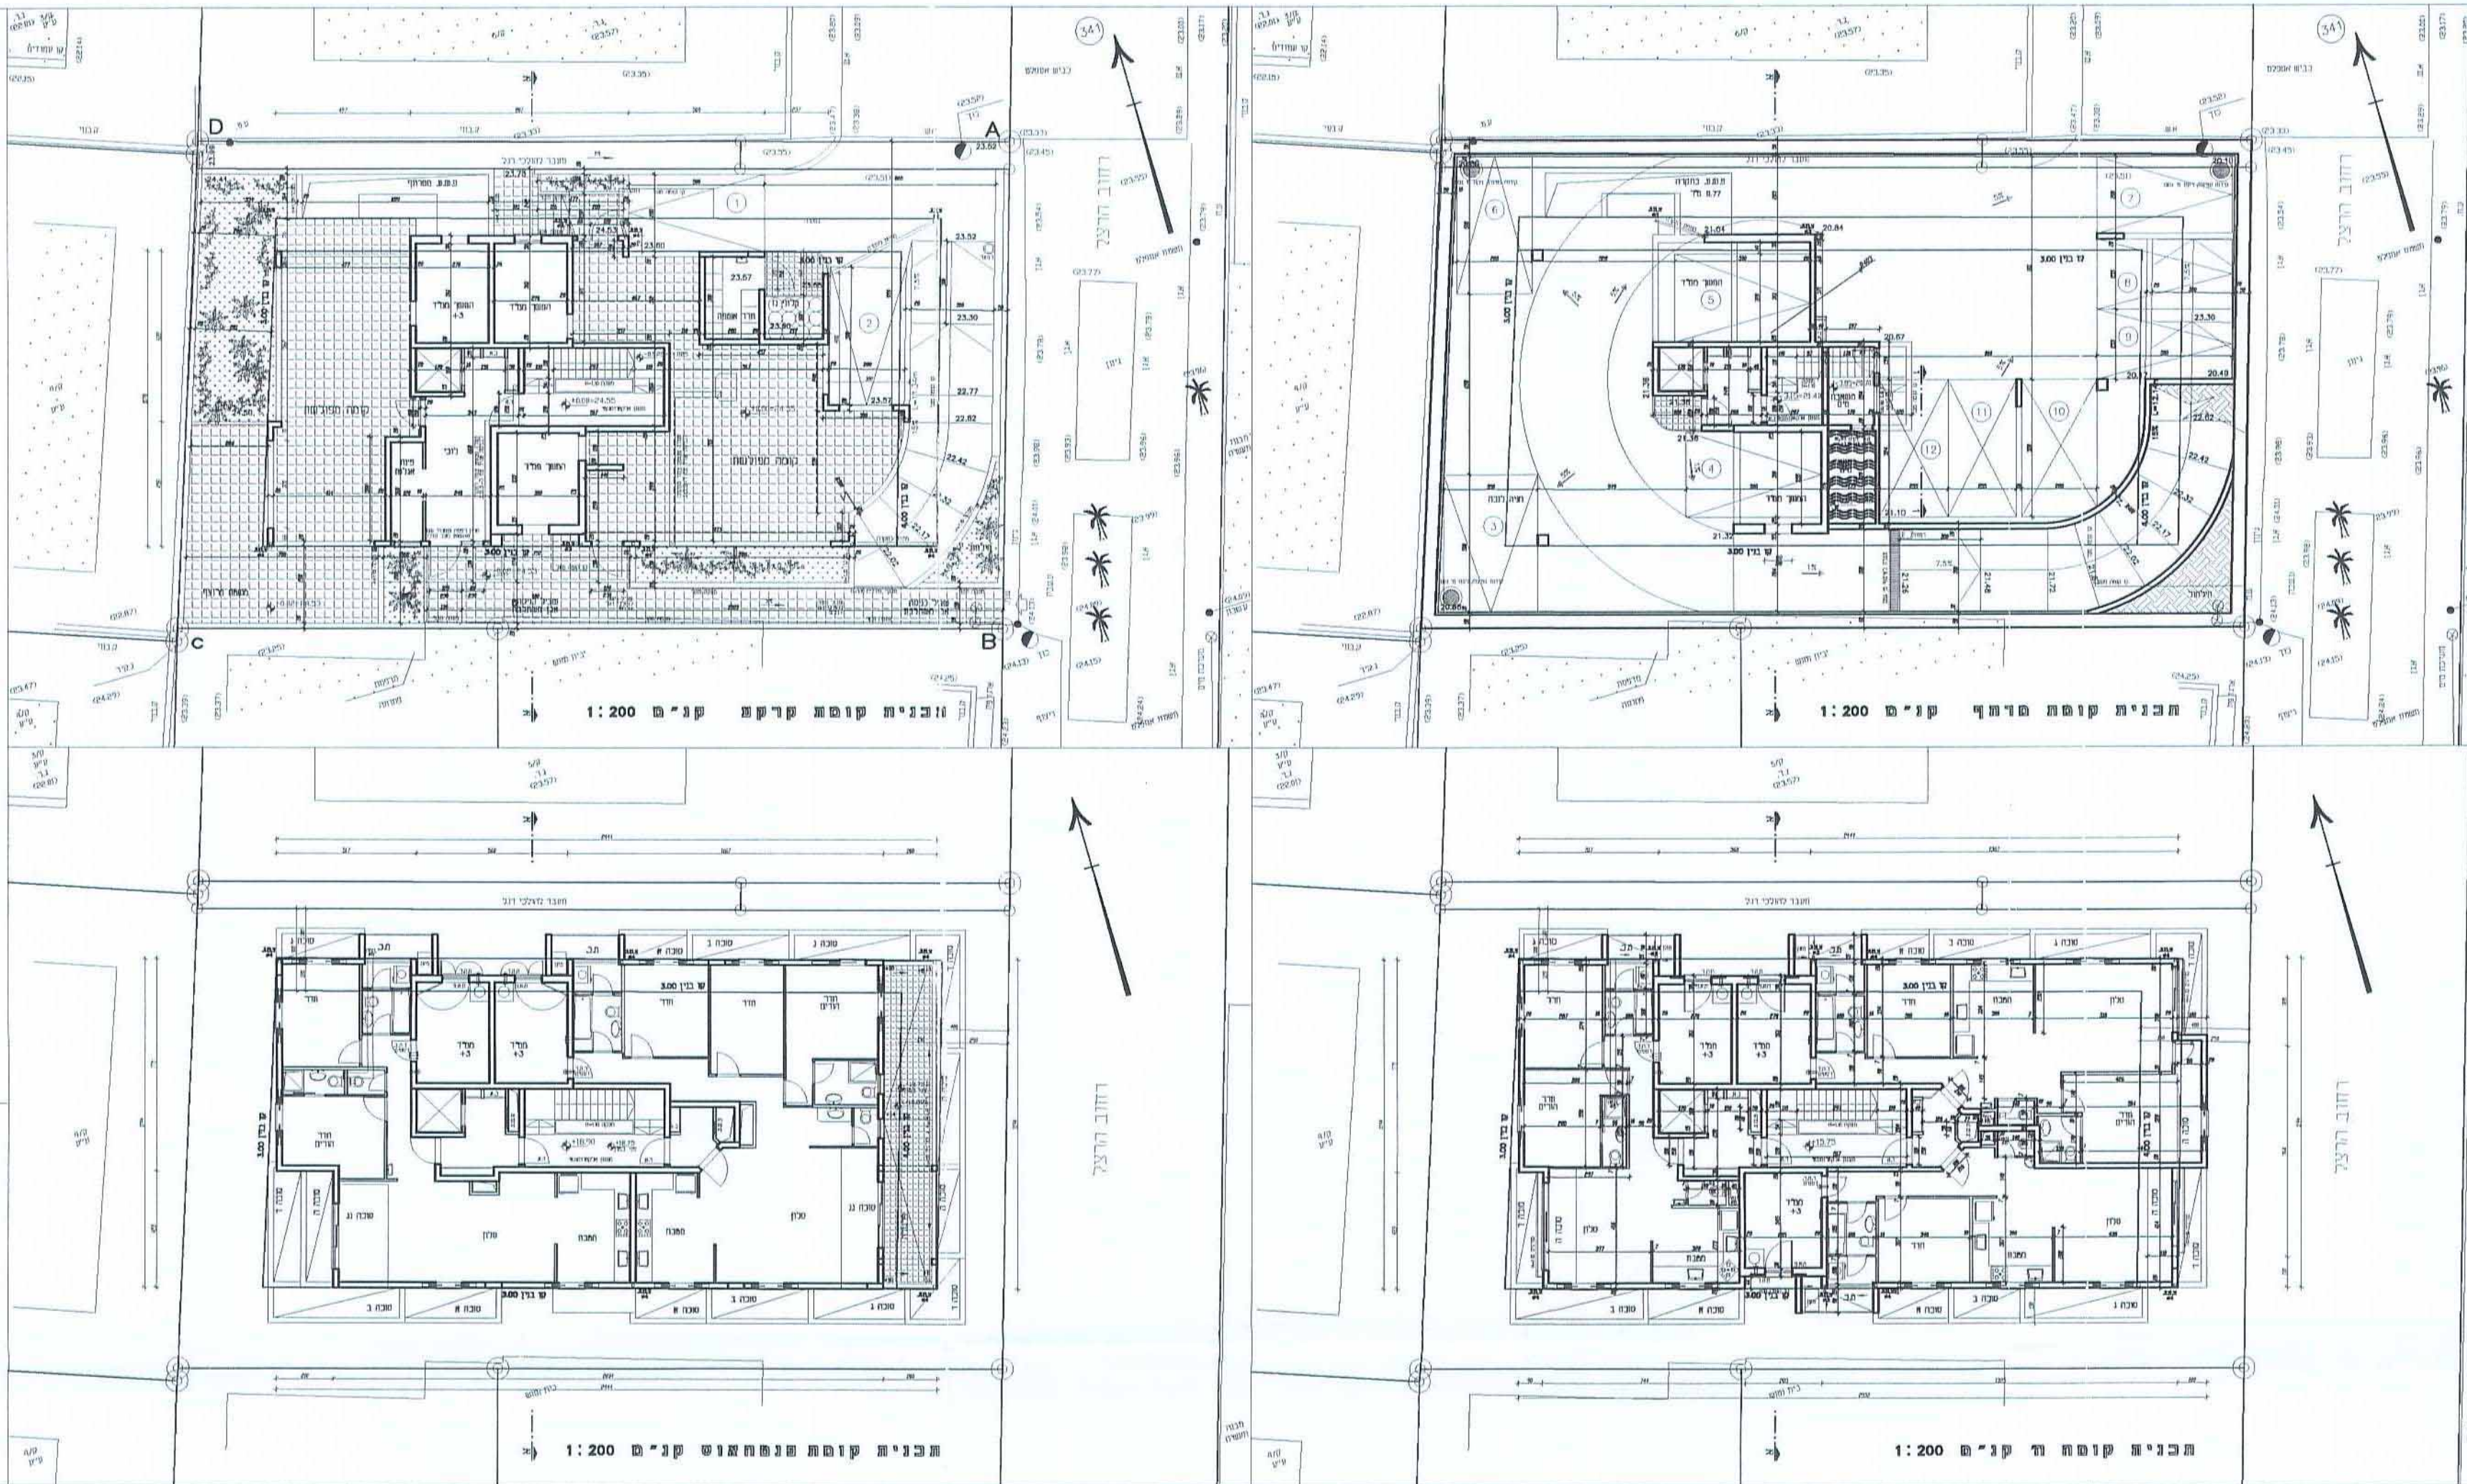

1:200

1:200

1:200