




חוק התכנון והבנייה' התשכ"ה - 5691	
תכנית מפורטת	
מס' 503-0128629	
גב/418	
מתחם תעסוקה דרום גבעתיים	
נספח בינוי ופיתוח	גליון 1 מתוך 1
תאריך	13/04/2017
שמות וחתימות:	
מנכ"ל תכנית	רשות מקומית עיריית גבעתיים
מנכ"ל תכנית	חברת תכנון תעסוקה רשות מקרקעי ישראל
עורך ראשי	ד"ר דודי זורח
ז"מ	חברת תכנון תעסוקה רשות מקרקעי ישראל
בעלי ענף בקרקע	
בבעלות מדינה	רשות מקומית מדינת ישראל באמצעות רשות מקרקעי ישראל
בבעלות רשות מקומית	חברת תכנון תעסוקה רשות מקרקעי ישראל
אישורים	

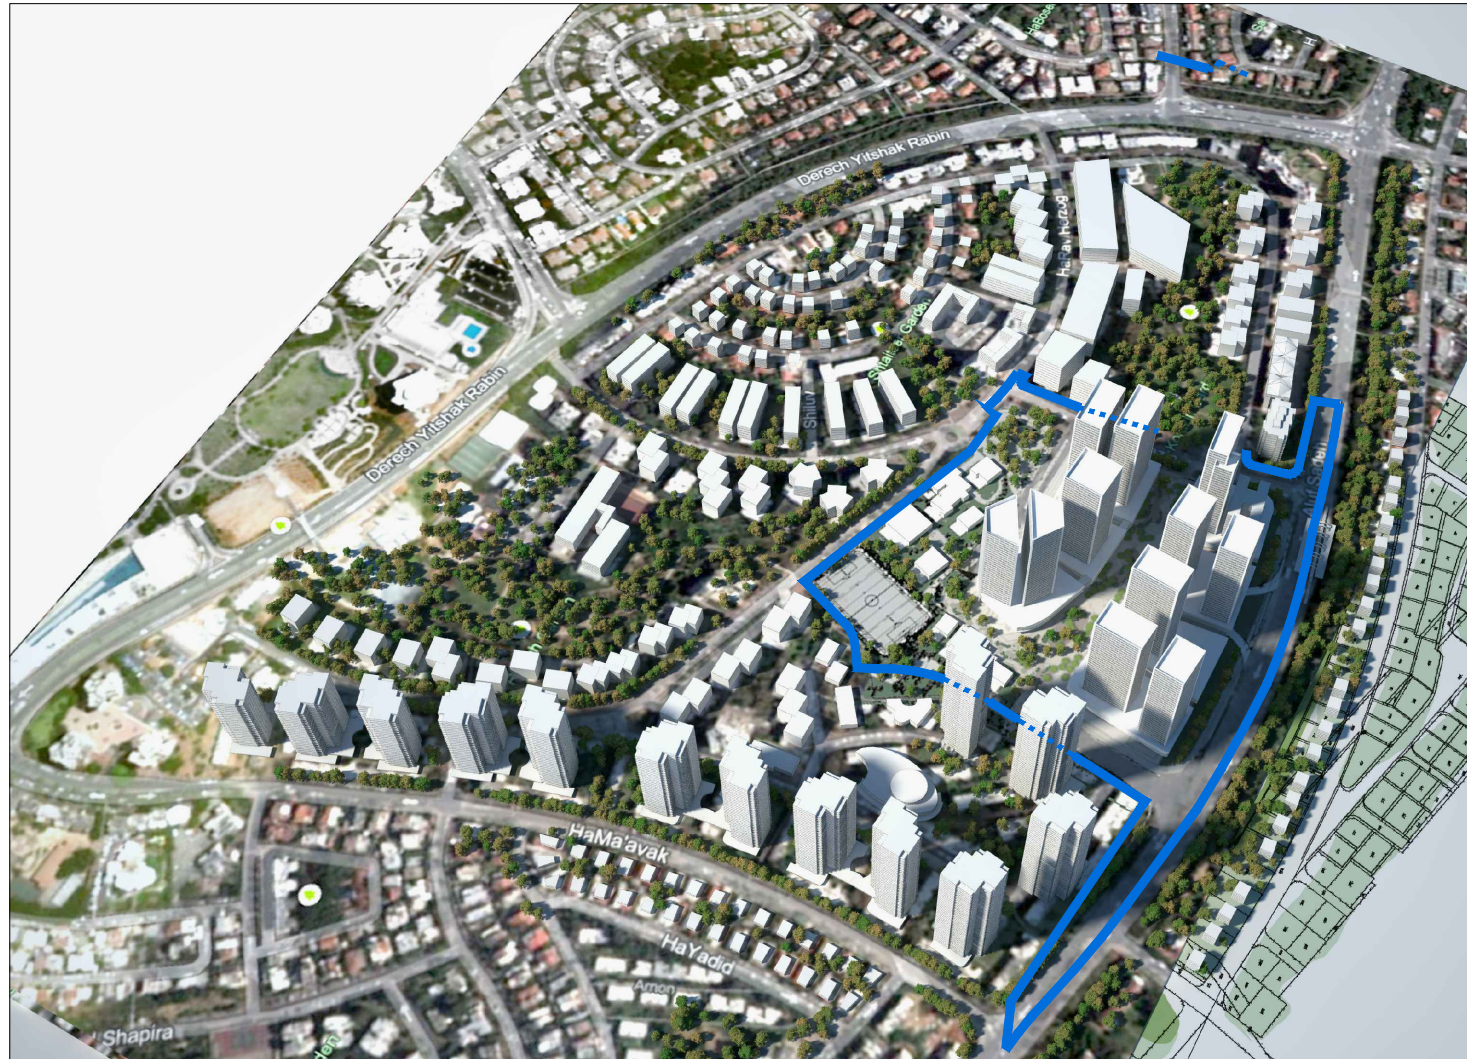



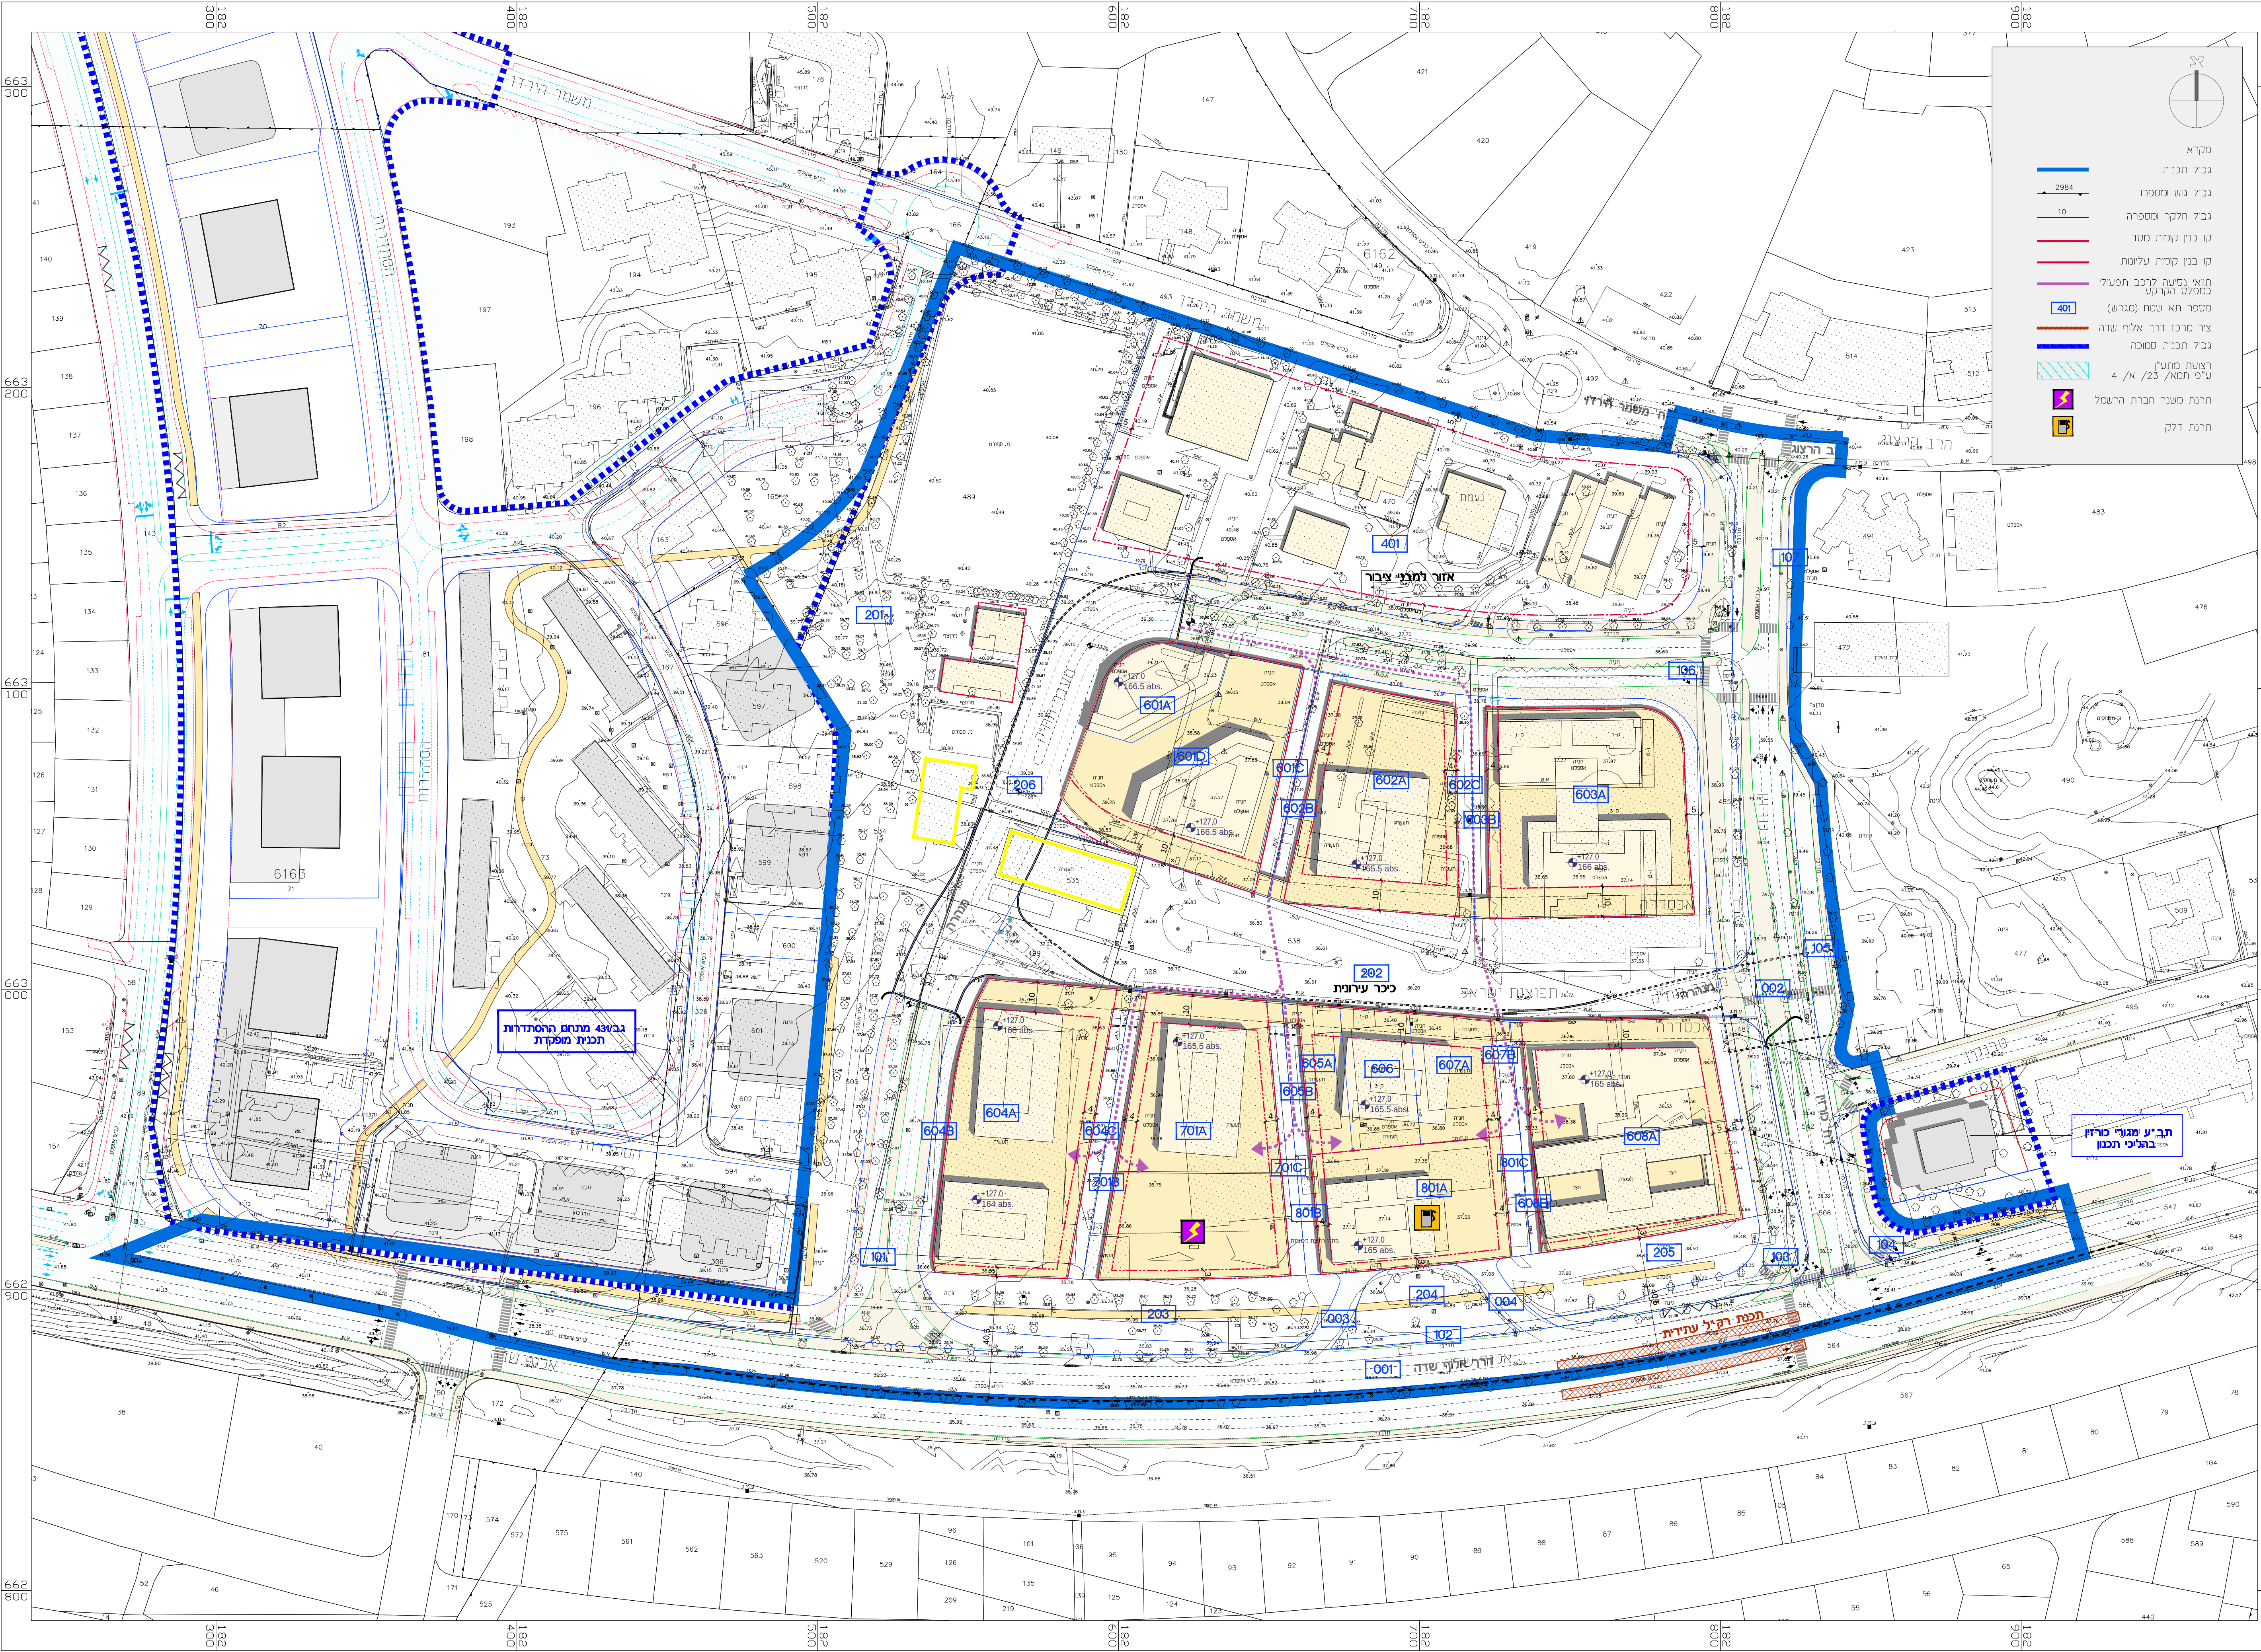


תכנית בינוי 1:1000

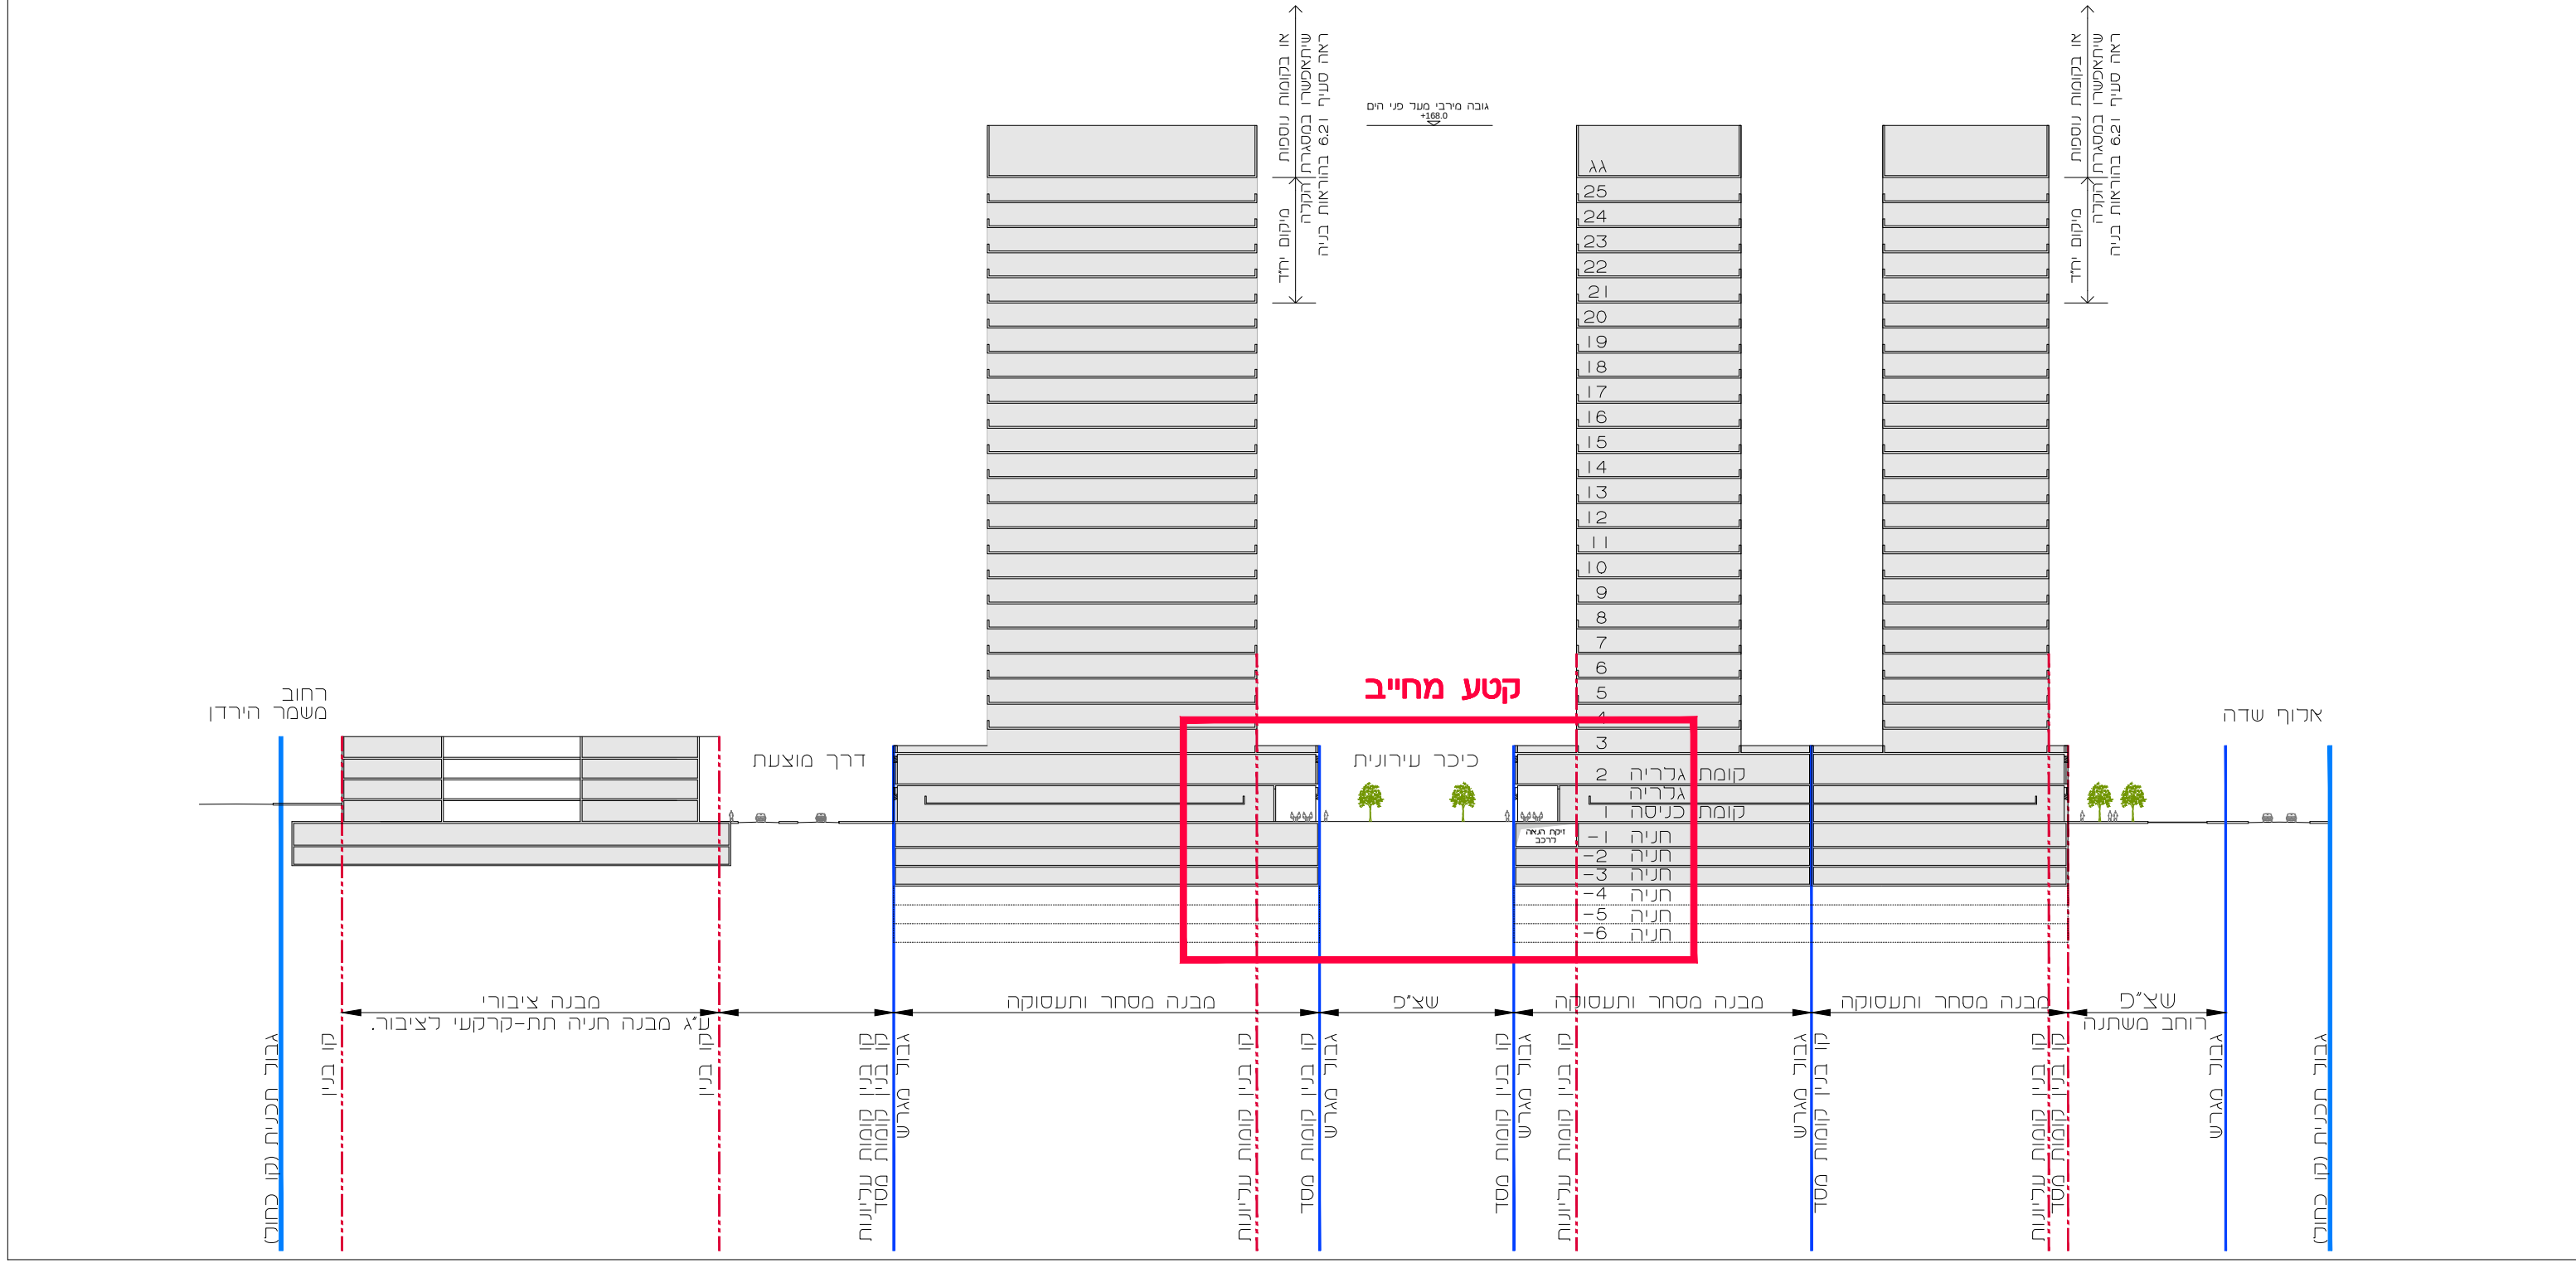


חתך עקרוני צפון דרום 1:1000

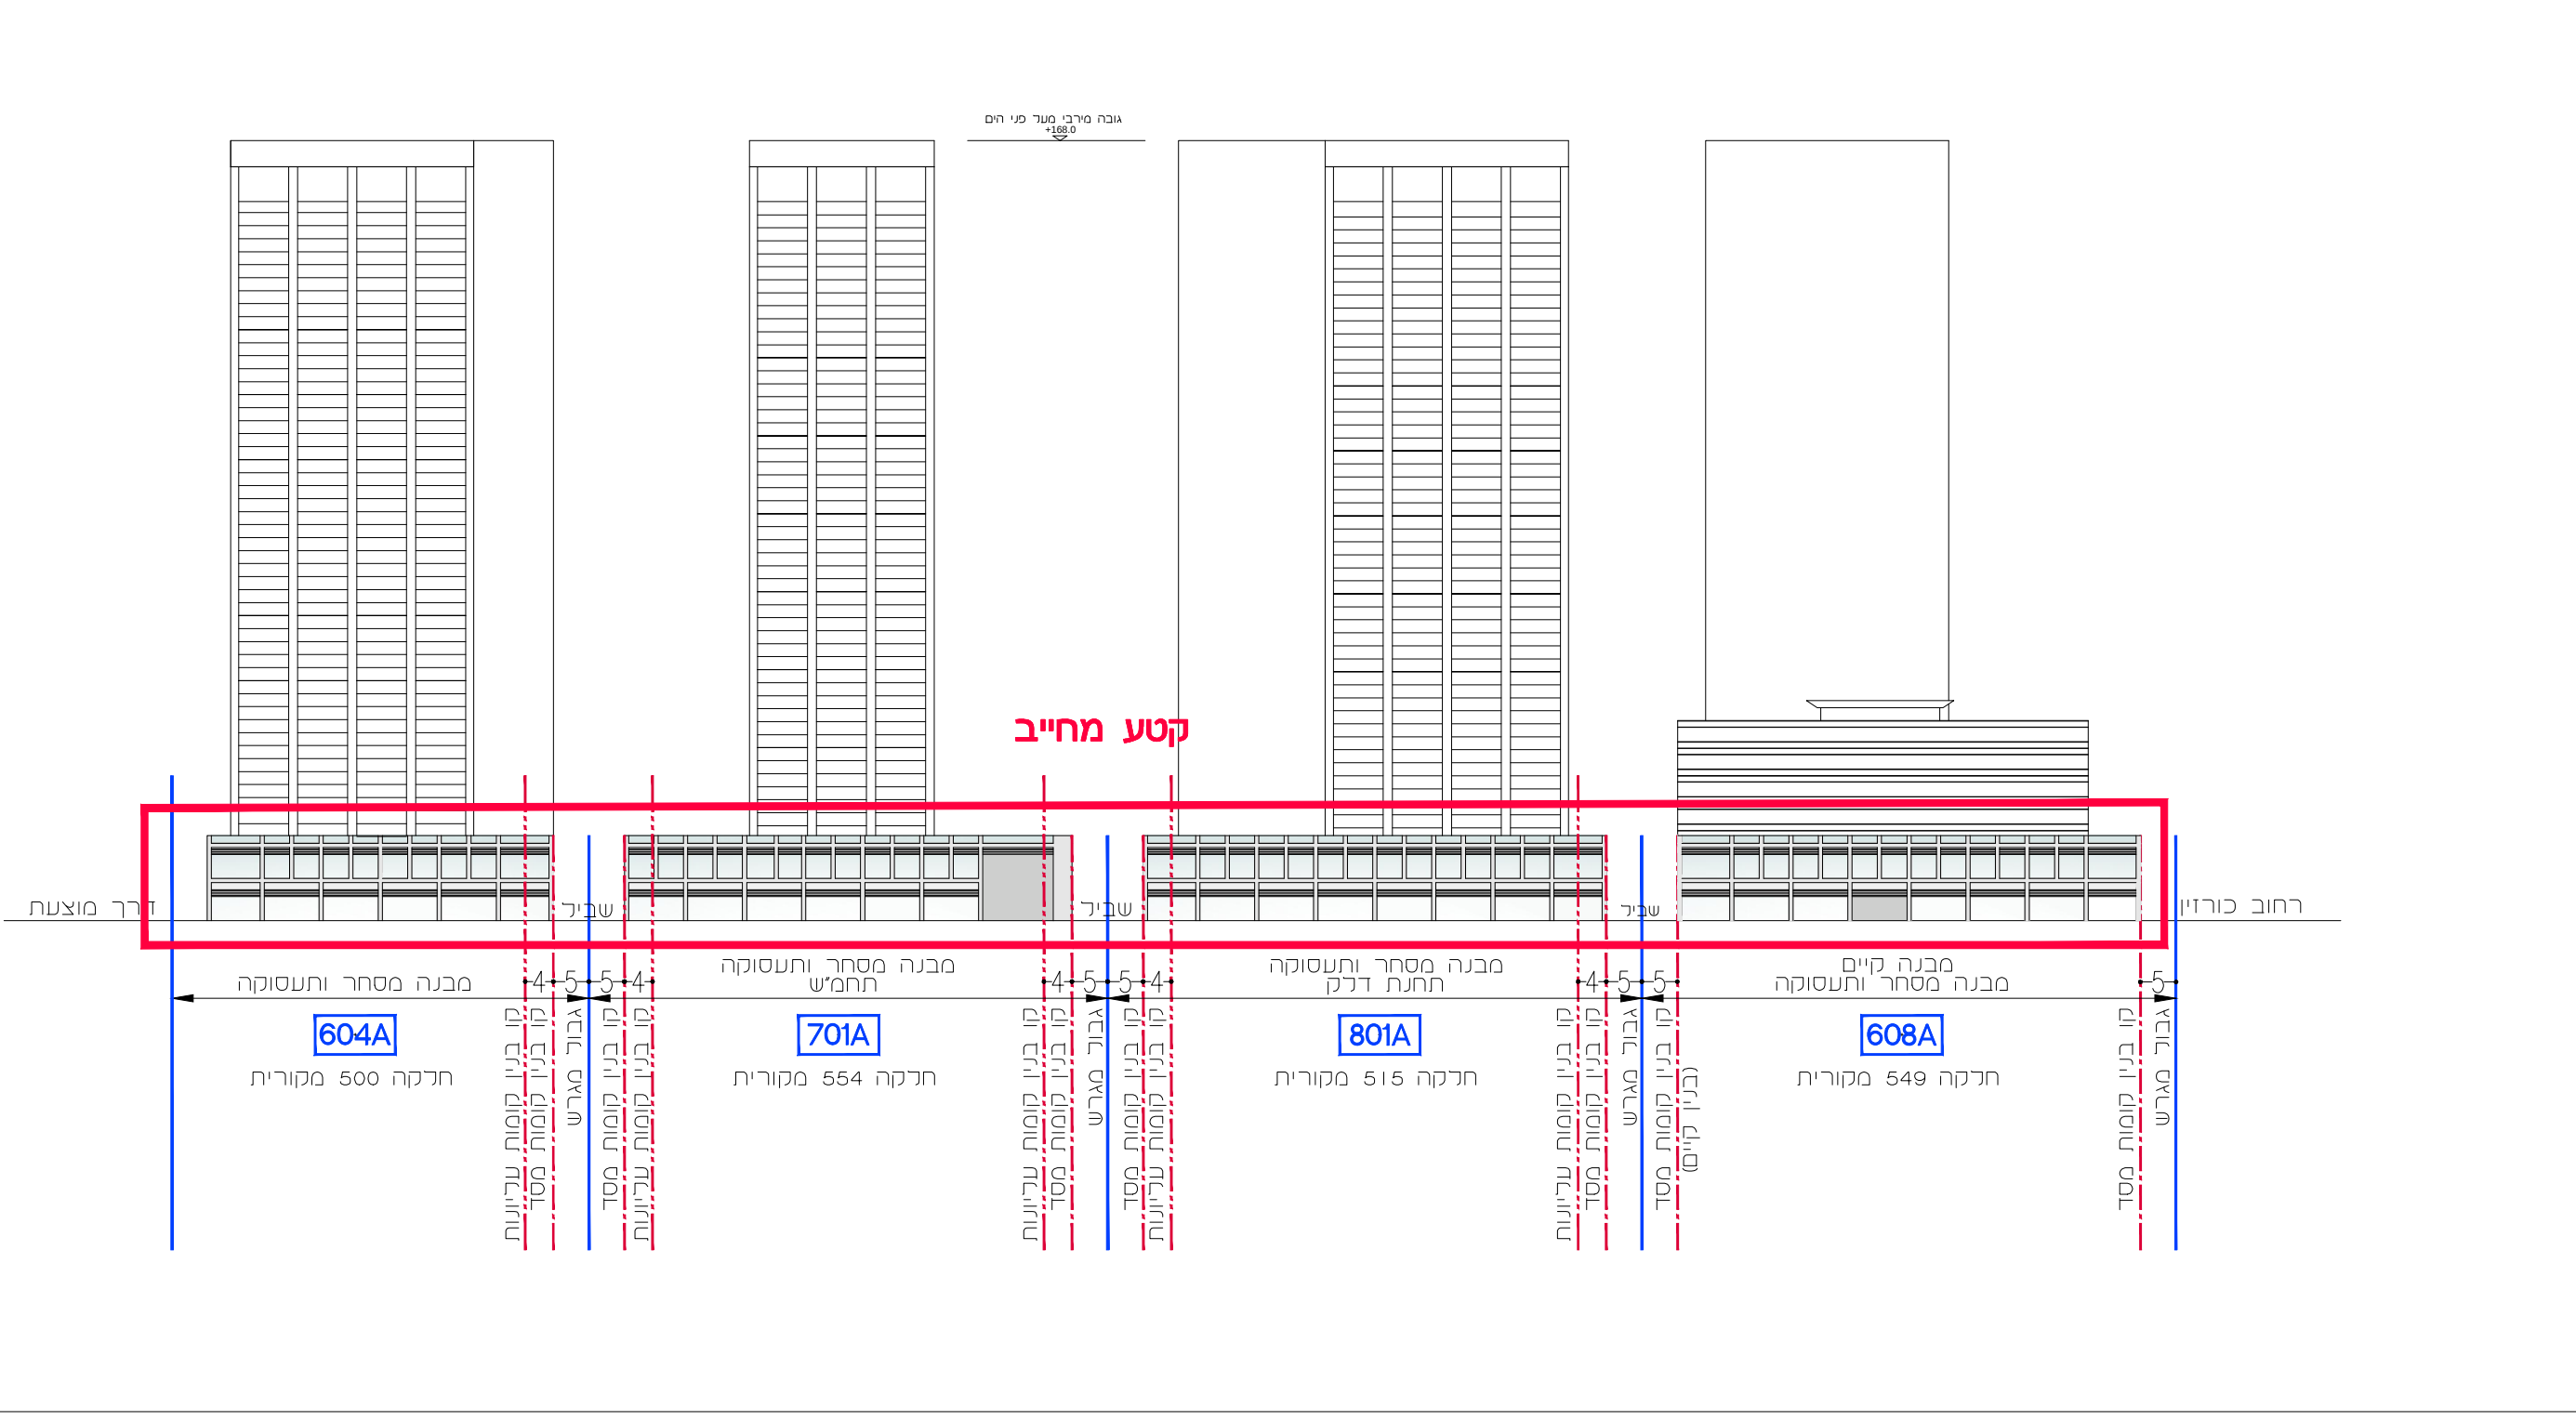


חתך לאלוף שדה 1:1000

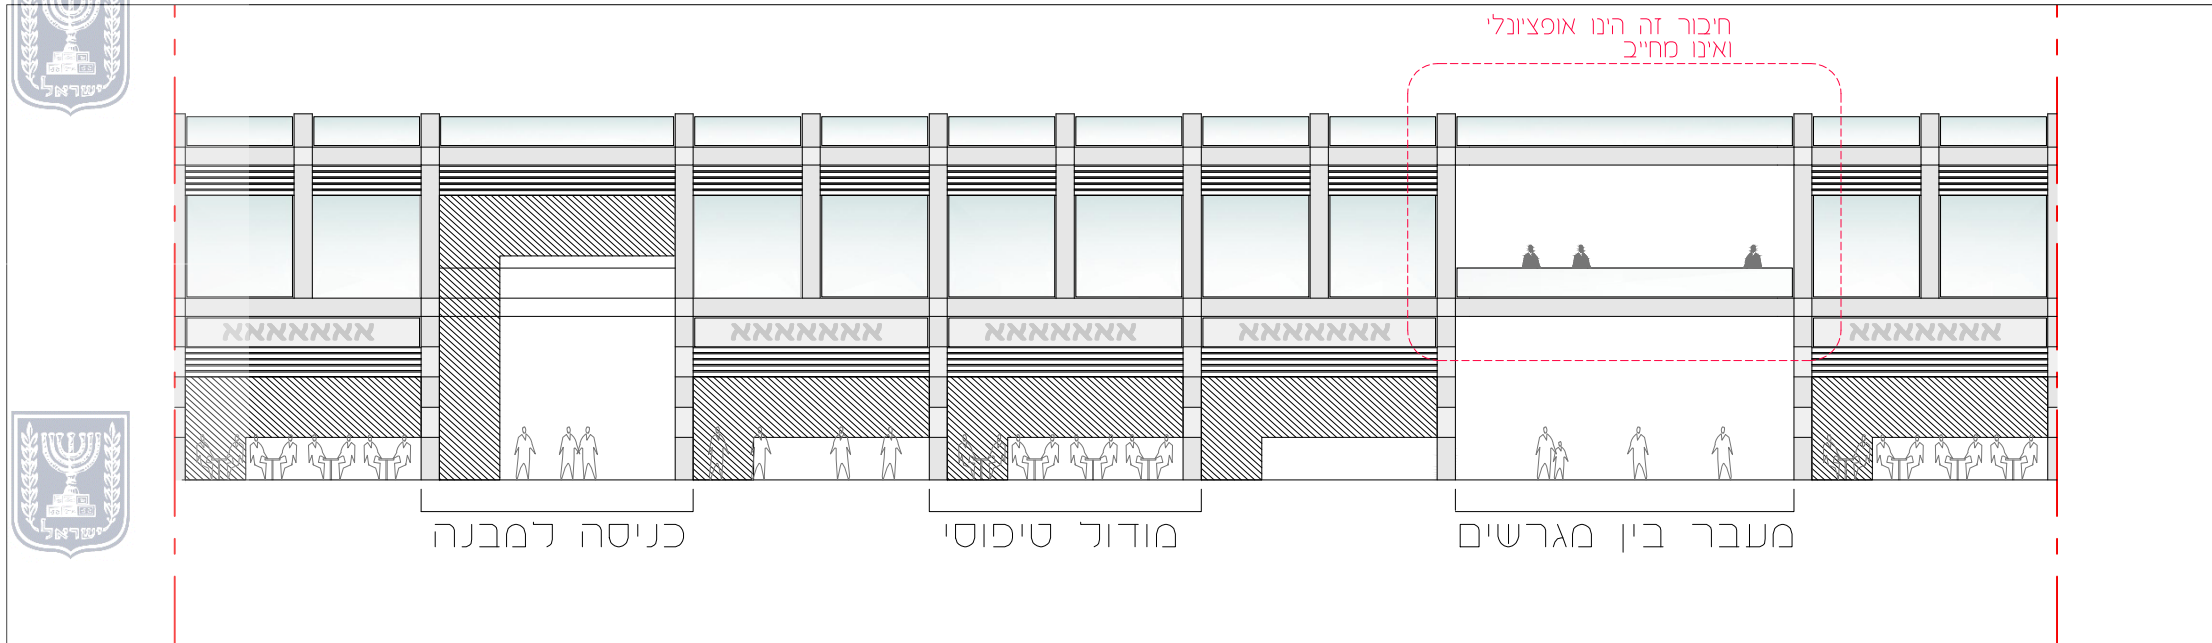

קטע חזית מסחרית בכיכר עירונית - עיצוב מחייב 1:250

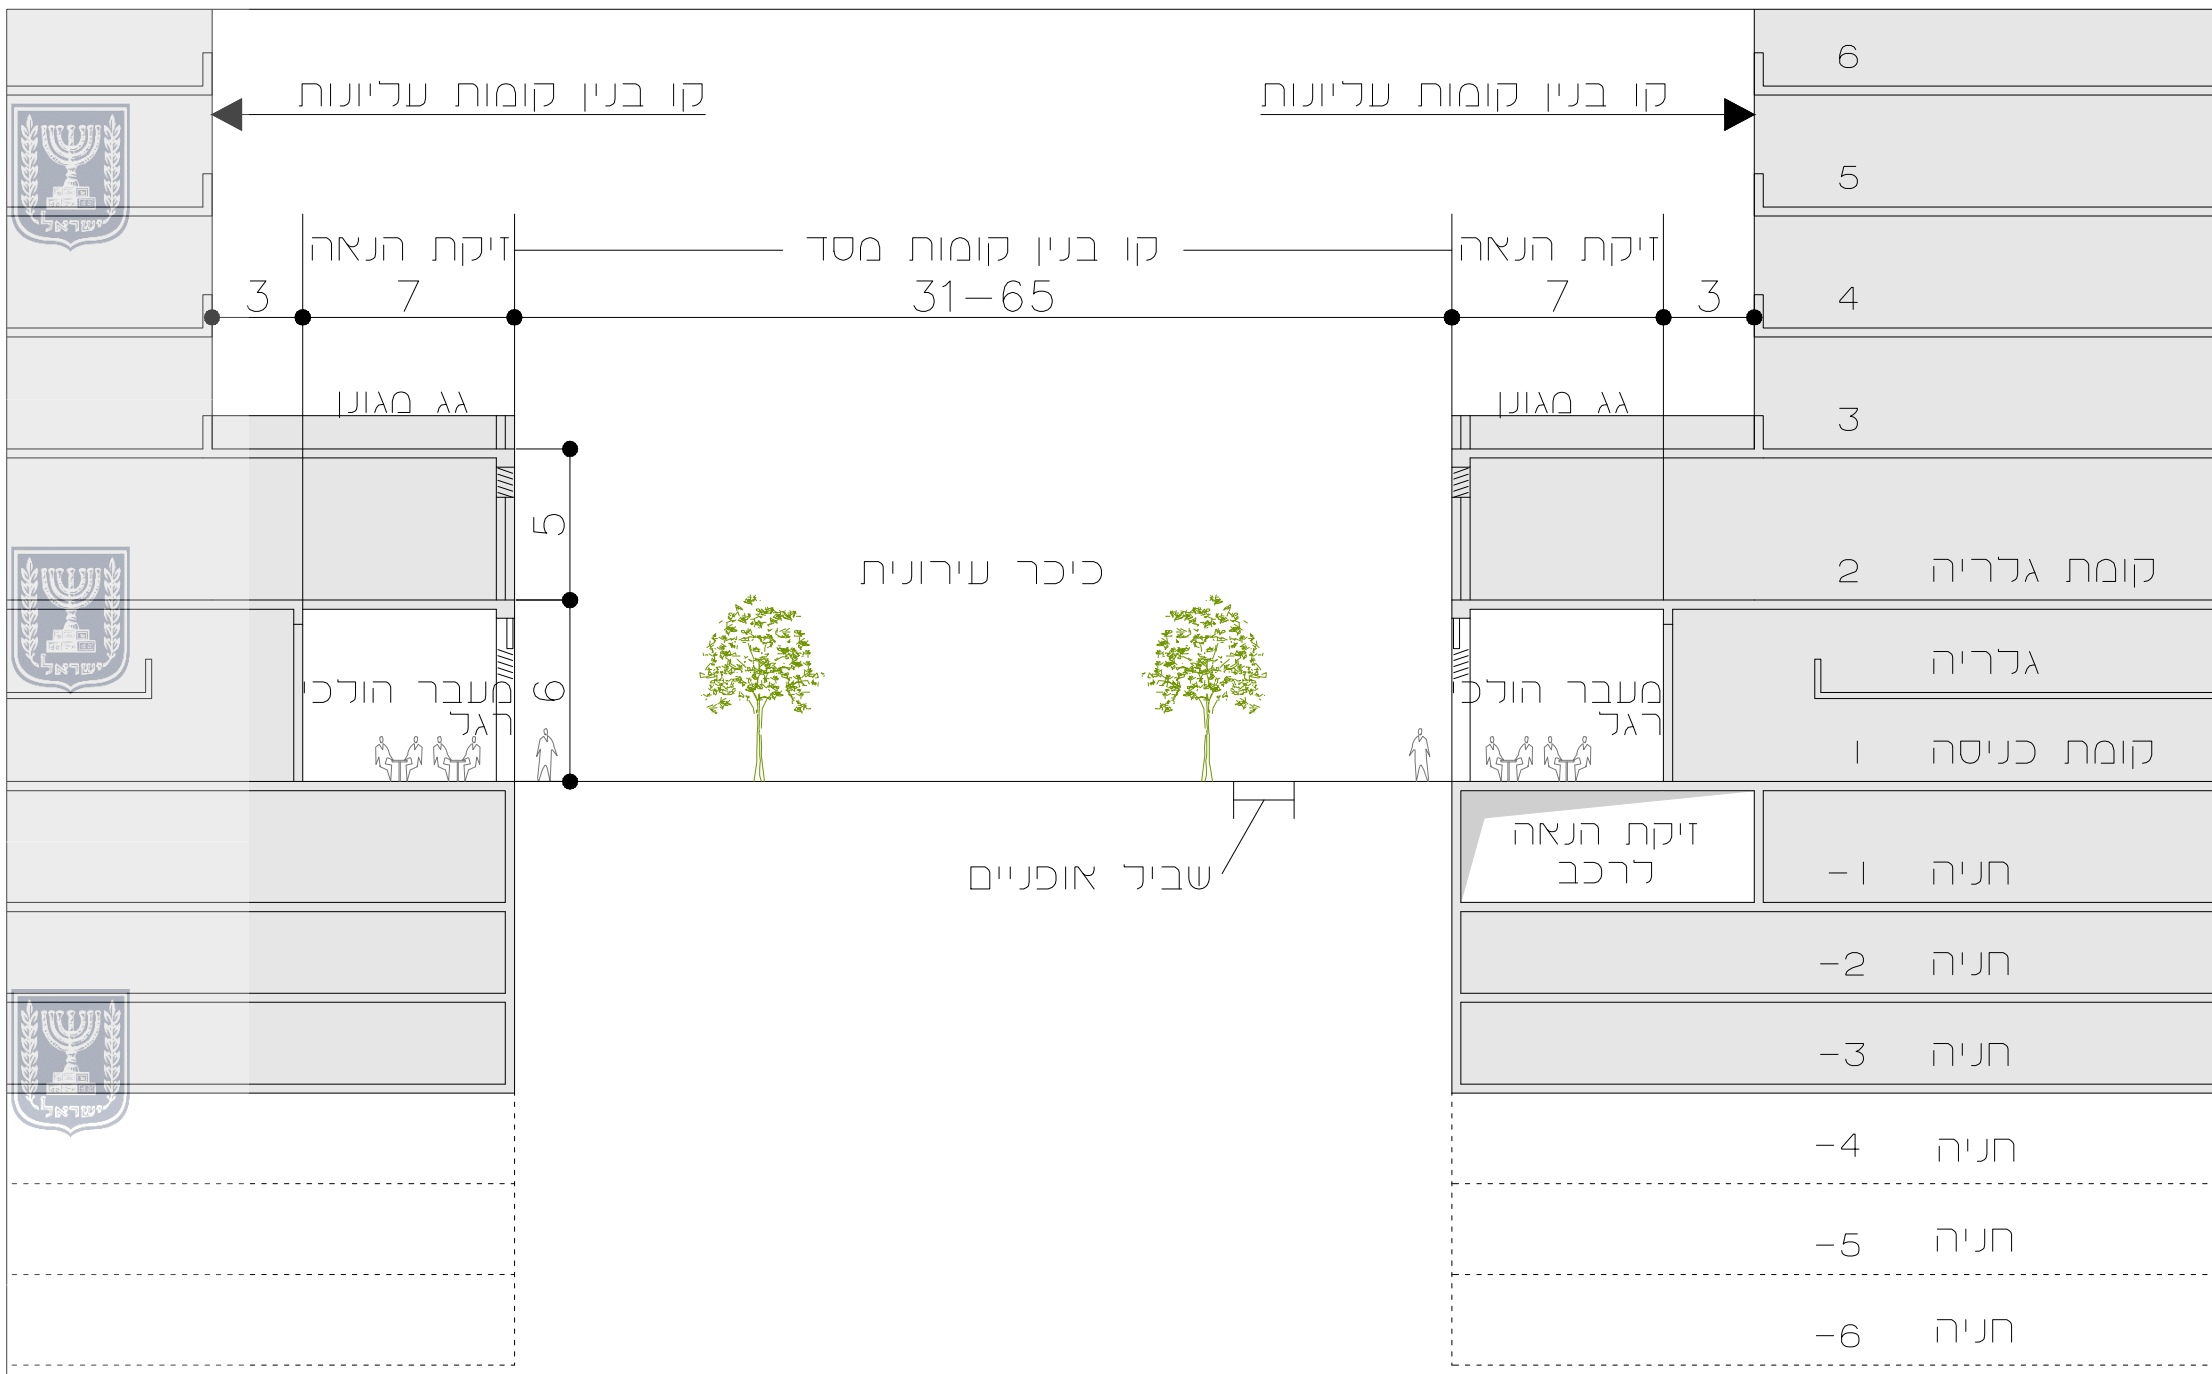


חתך רוחב מחייב בכיכר עירונית 1:250

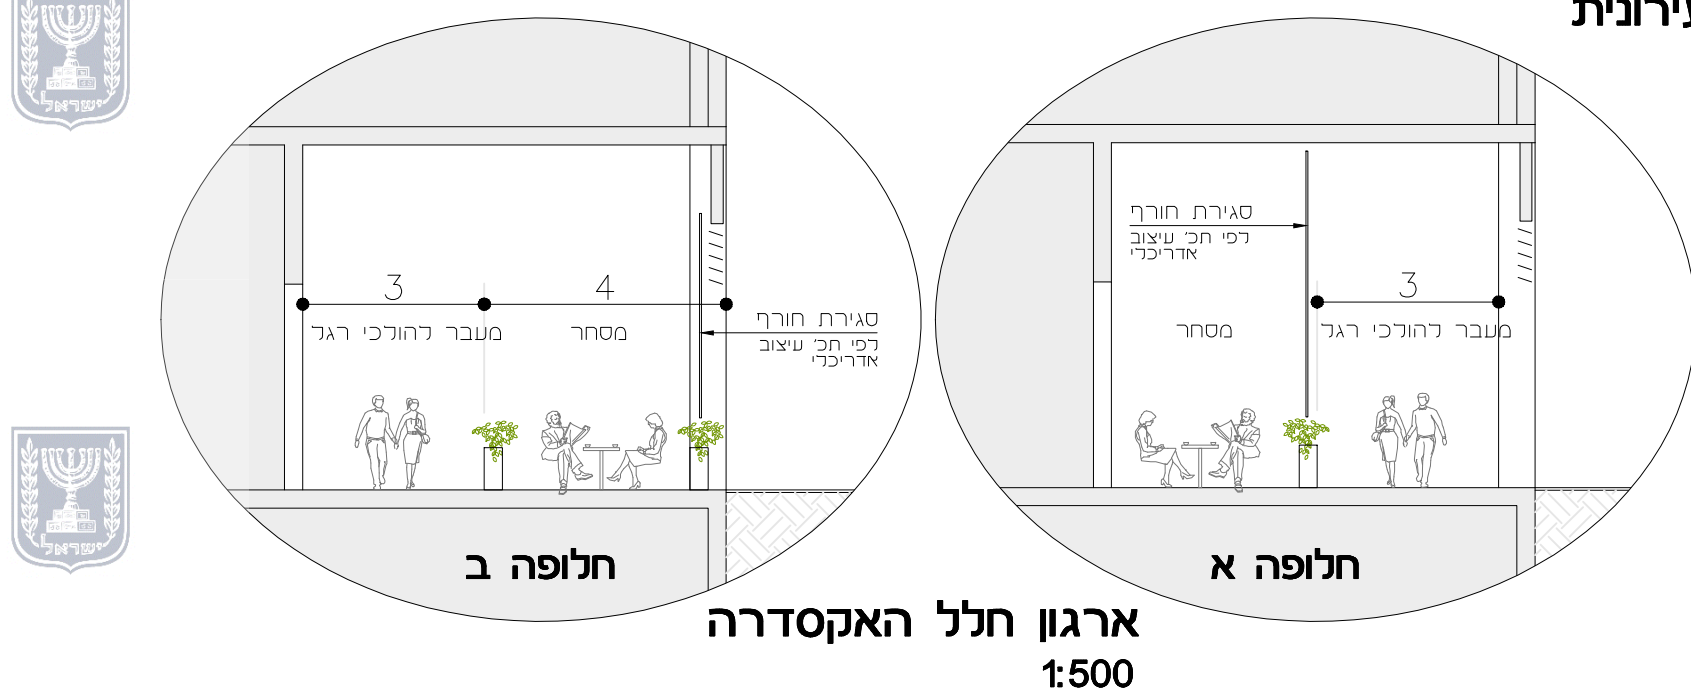

ארגון חלל האקסדרה 1:500



חזית לכיכר עירונית 1:1000

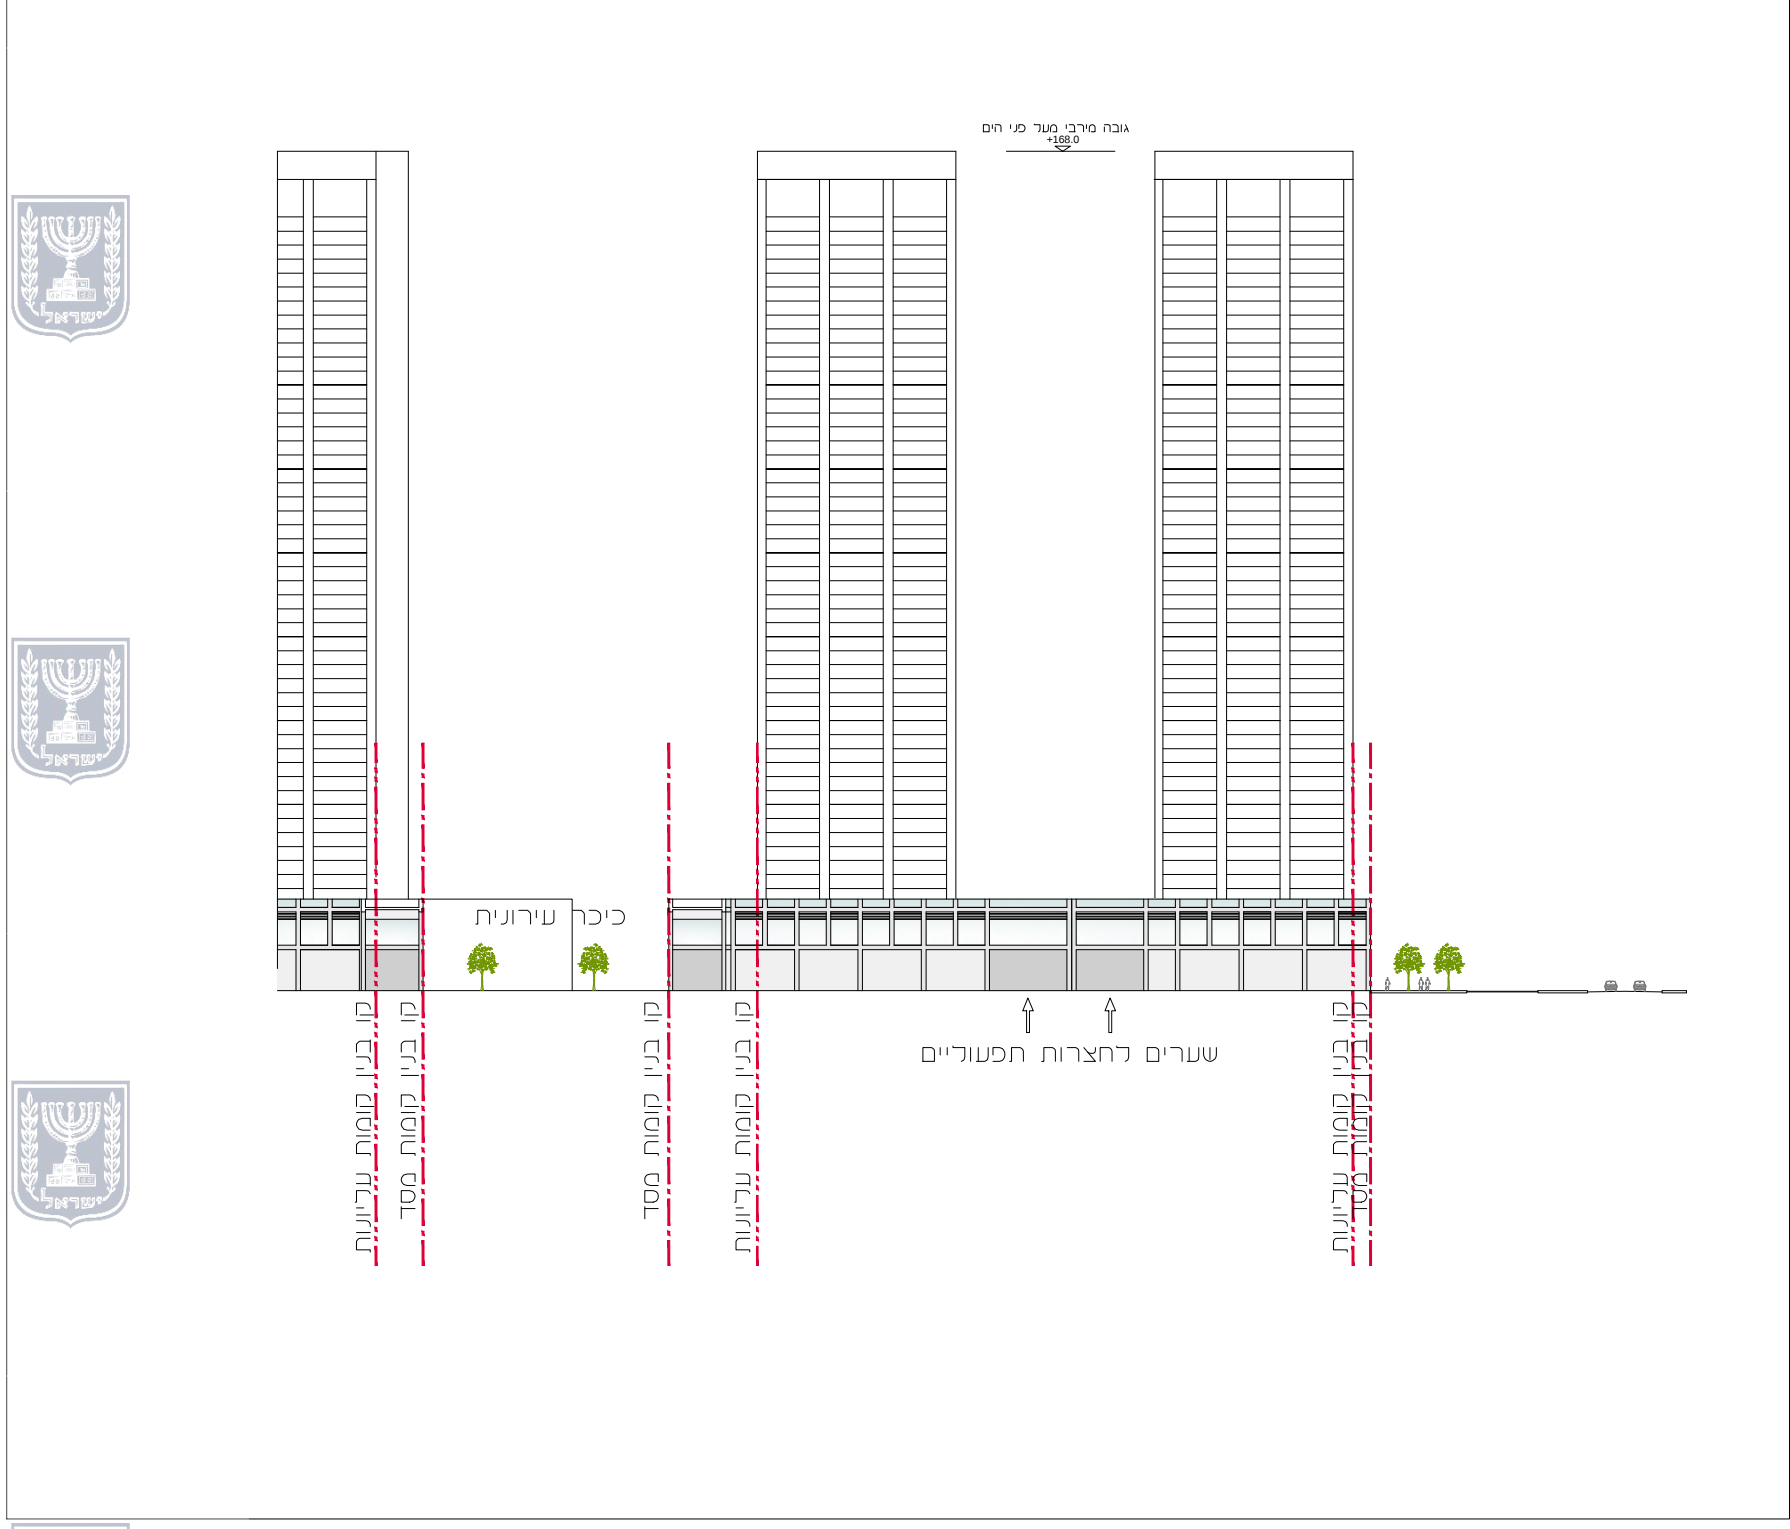

חזית צדדית 1:1000