


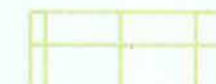





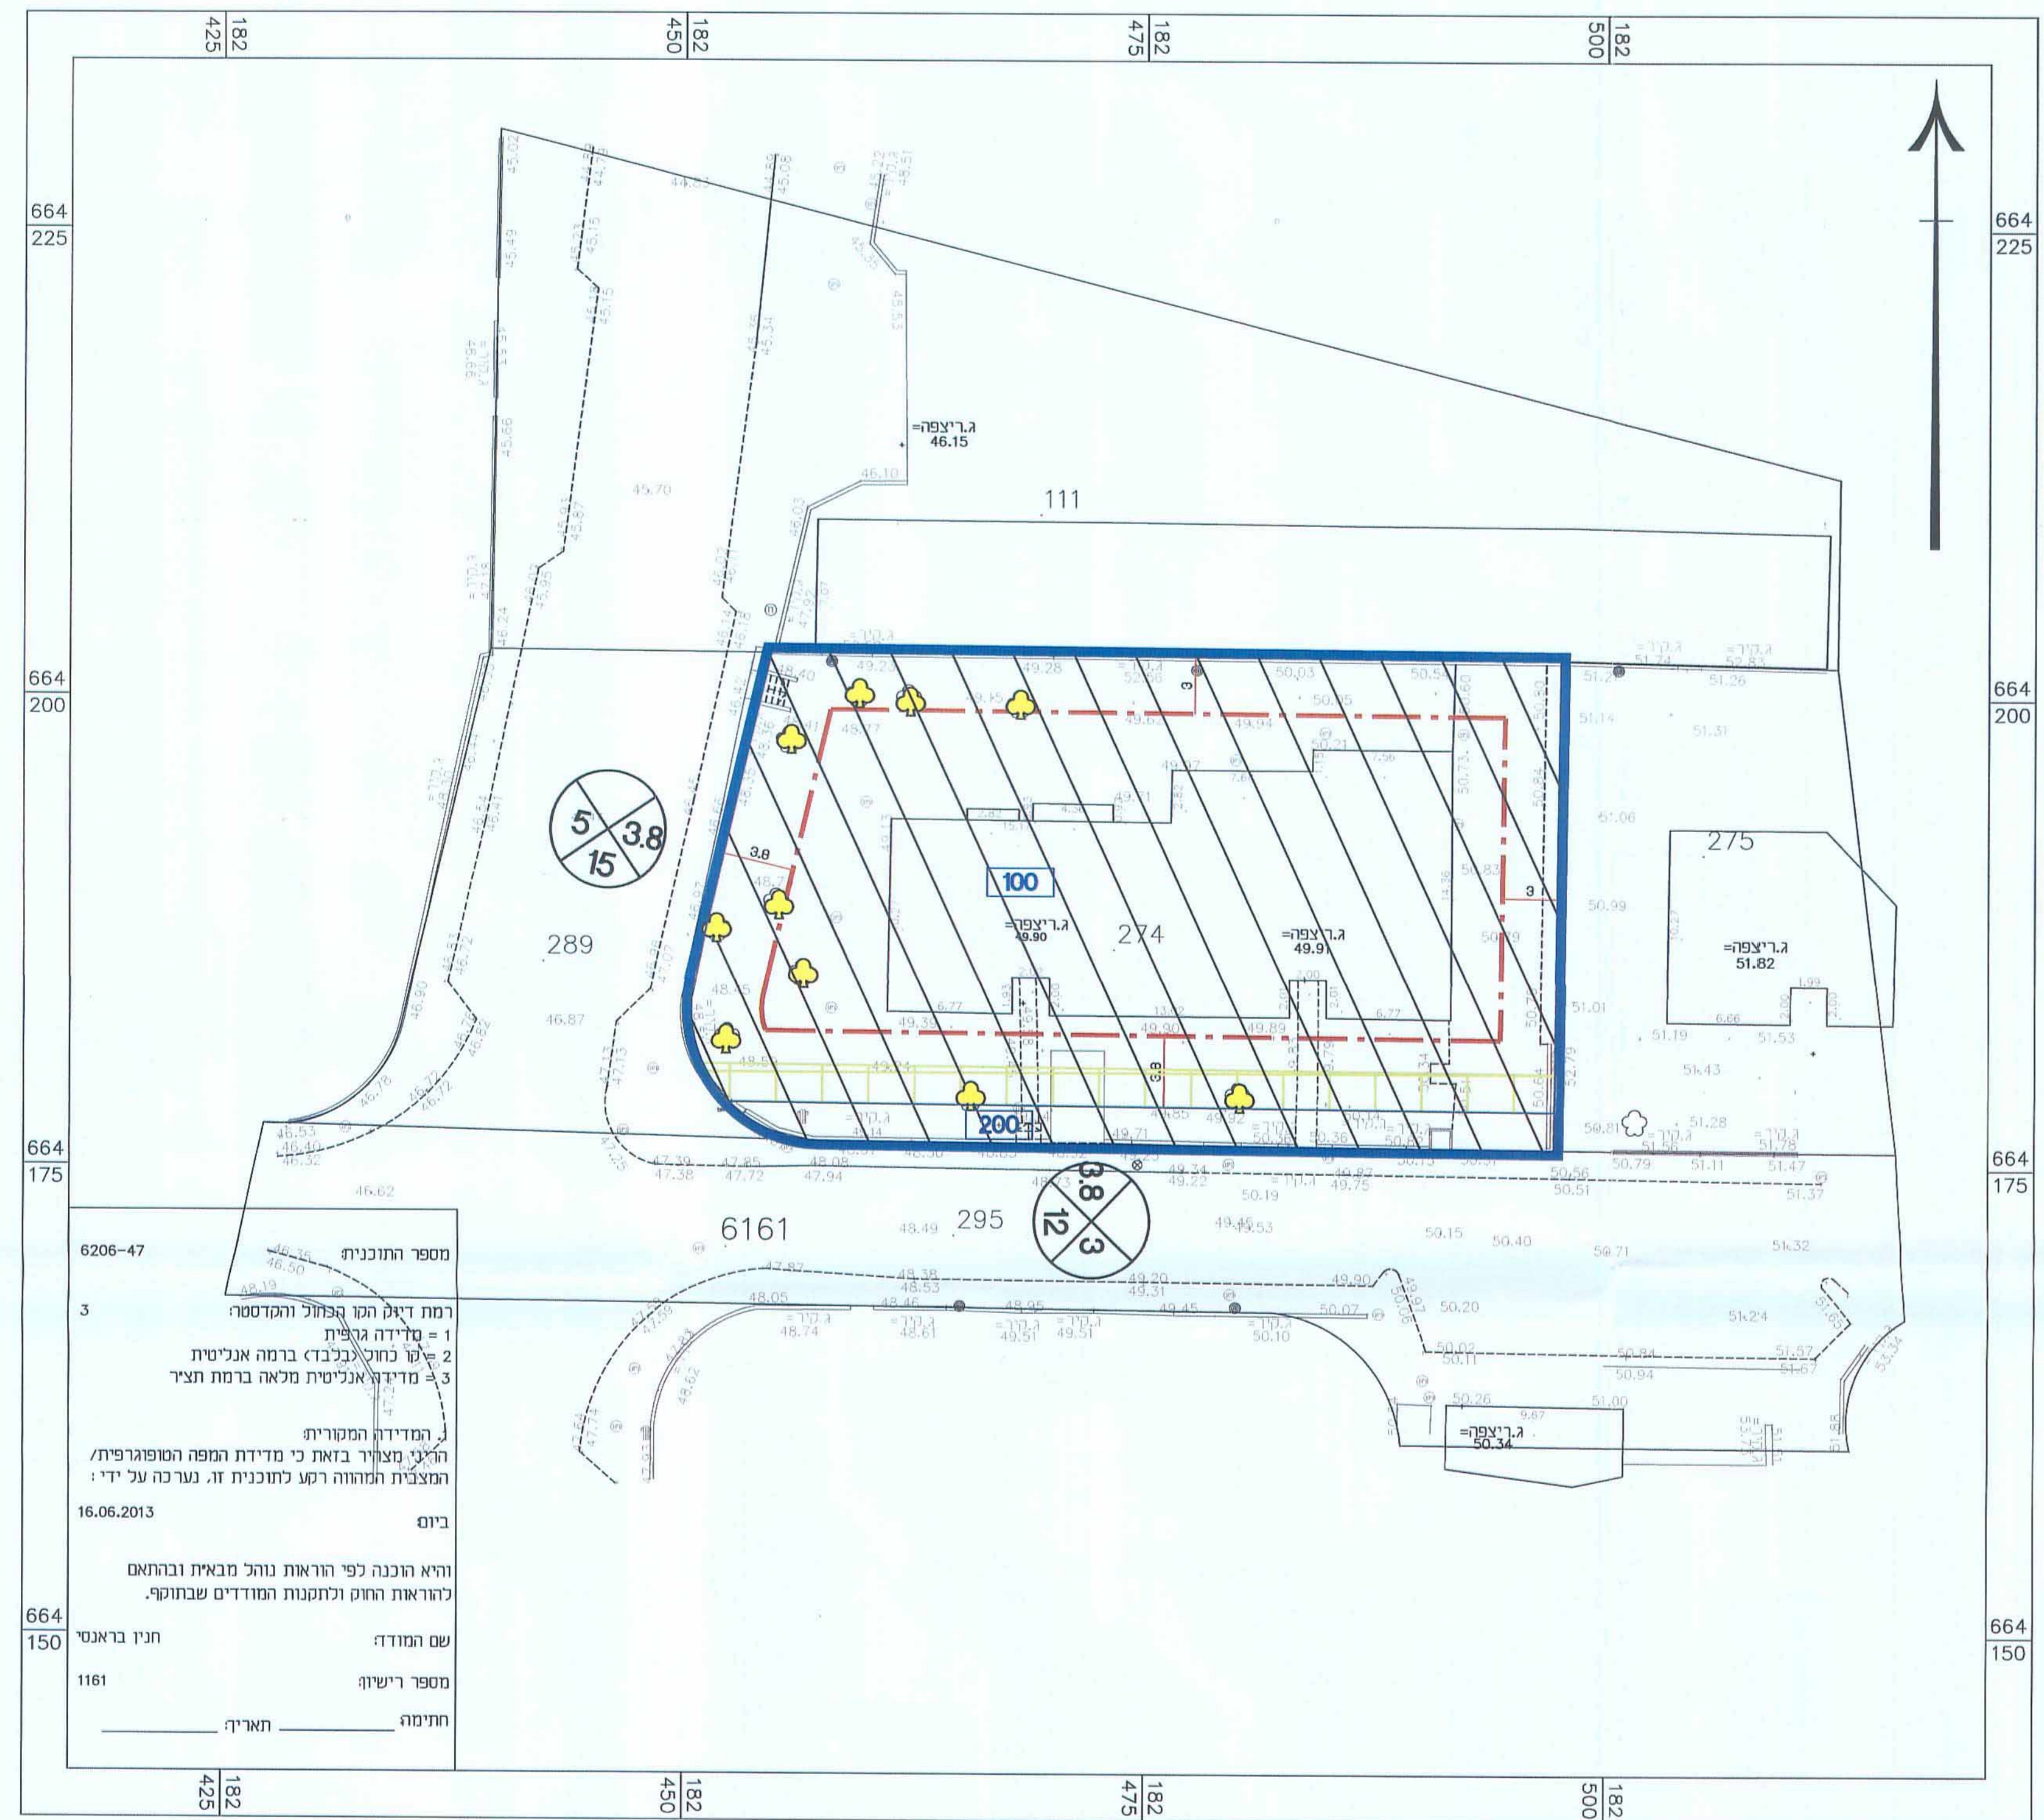
503999-100

הועדה המקומית לתכנון ולבניה - גבעתיים
 אישור תכנית מס' 503-0176248
 הועדה המקומית החליטה לאשר את התכנית
 בשיעור מס' 20/15

הודעה לתכנון מידע ותעבורה
 20/15

מקרא תכנית עצים

-  גבול התכנית
-  גבול תא שטח ומספרו
-  קו בין
-  זיקת הגאה
-  איחוד וחלוקה מחדש
-  עץ לעקירה
-  מספר הדרך
קו בניין
רוחב הדרך



קנ"מ 1:250

תכנית עצים

שמירה על עצים בוגרים

מס' 503-0176248

שדה בוקר 33-35,
מימוש תמ"א\38

נספח לתכנית		גליון 1 מתוך 1
תחולה	מחייב	
תיאור	שמירה על עצים בוגרים	
תאריך עריכת הנספח	07/06/2015	
רשימת התרשימים	קנ"מ	
תכנית עצים	1:250	
שם תרשים	-	
שם תרשים	-	
שם תרשים	-	
שמות וזחתימות:		
עורך הנספח	שם: אסף אביאל	חתימה:
	תאריך: אביאל אדריכלים בע"מ	

מספר	מין העץ	שימור	העתקה	עקירה	קוטר
1	ברוש			X	
2	ברוש			X	
3	תות			X	
4	איזדרכת			X	
5	איזדרכת			X	
6	אורן			X	
7	אורן			X	
8	אורן			X	
9	צאלון			X	
10	צאלון			X	

משרד התכנון והבניה, גבעתיים, ת.ד. 503999-100, 07-9999999

