

507-0144709 תכנית מס'

שם תכנית: מסי תכנית: תא' מק' 4056
 נידוד זכויות מקלישר 23 ושיינקין 65
 לדניאל פריש 3 ולדרך בגין 23

נספח בינוי מחייב חלקית

לעניין מיקום השטחים בלבד

איחוד וחלוקת	סמכות ראשית	אופי תכנית
בהסכמת הבעלים	ועדה מקומית	תכנית שניתן מכוחה להוציא רותרים

מחזור : תל אביב
מרחב תכנון מקומי : תל אביב - יפו
רשות מקומית : תל אביב - יפו
שטח התכנית : 12,645 דונם
קנה מידה: 1:200

גושים וחלקות בתכנית:

מחיר	שנת תשלום	מספר	שם
11	מספר	6920	קלישר 23
28	מספר	7438	שיינקין 65
633	מספר	6111	דניאל פריש 3
171	לא מספר	6941	דרר בגין 23

פיתוח מוסד התכנון :


[illegible]

תאריך: 14.05.2014

שמות וזחתימות :

[illegible]

בנין מקבל : דניאל פריש 3

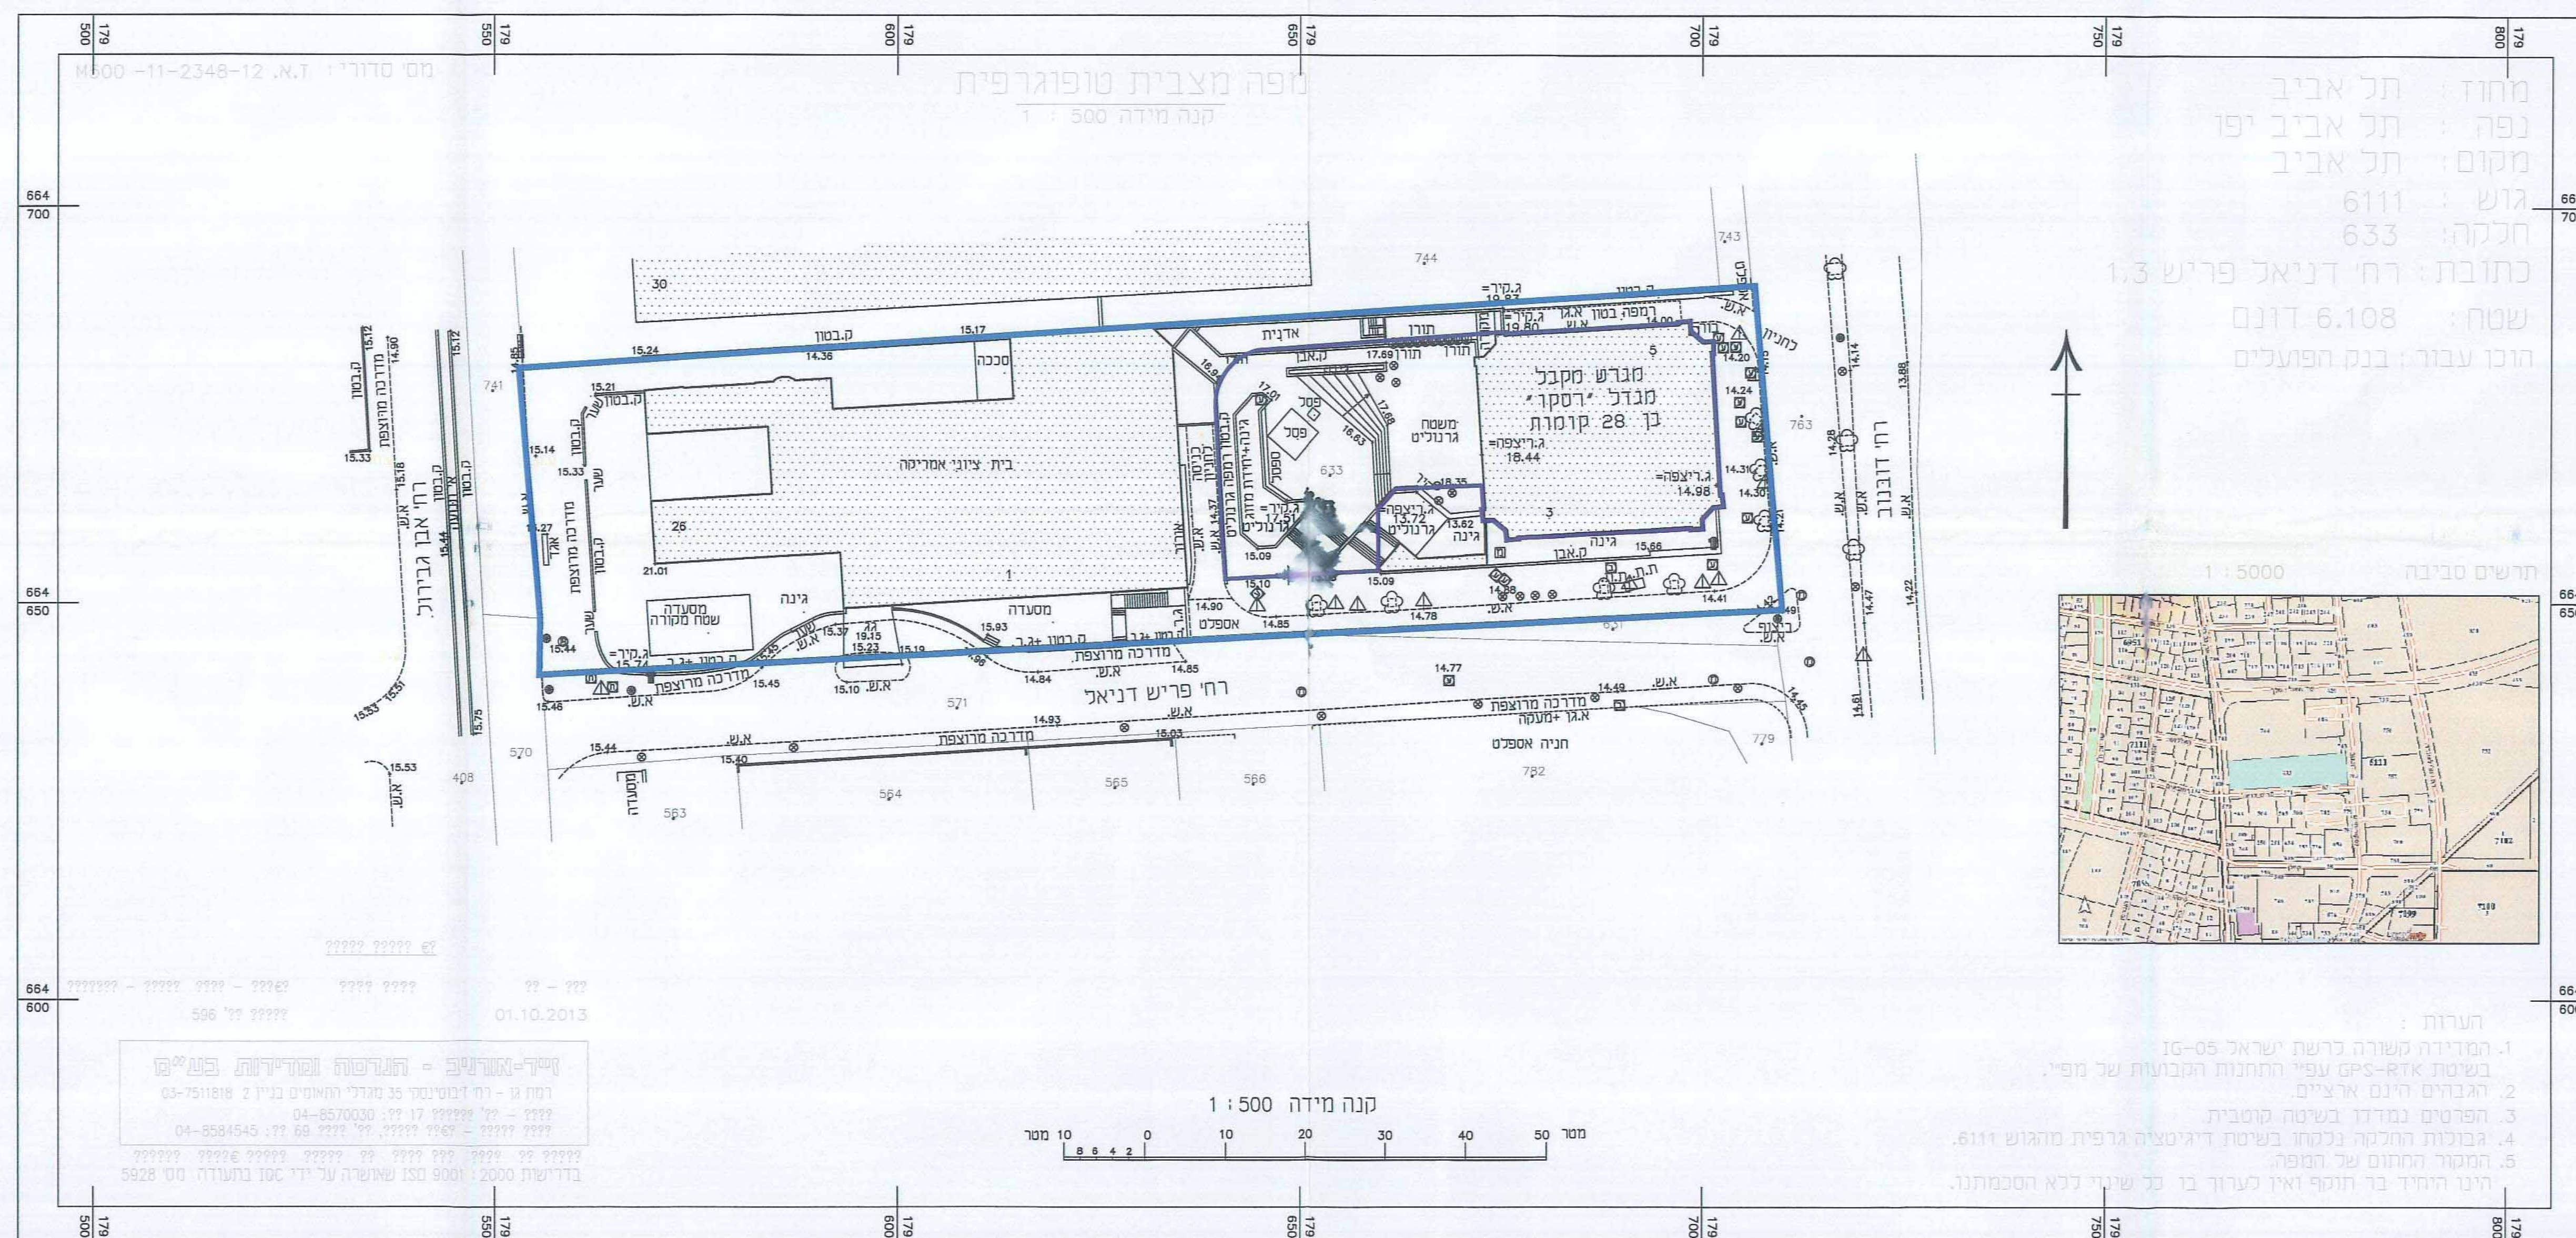


מקרא :

גבול תכנית

השטח הנדון

11

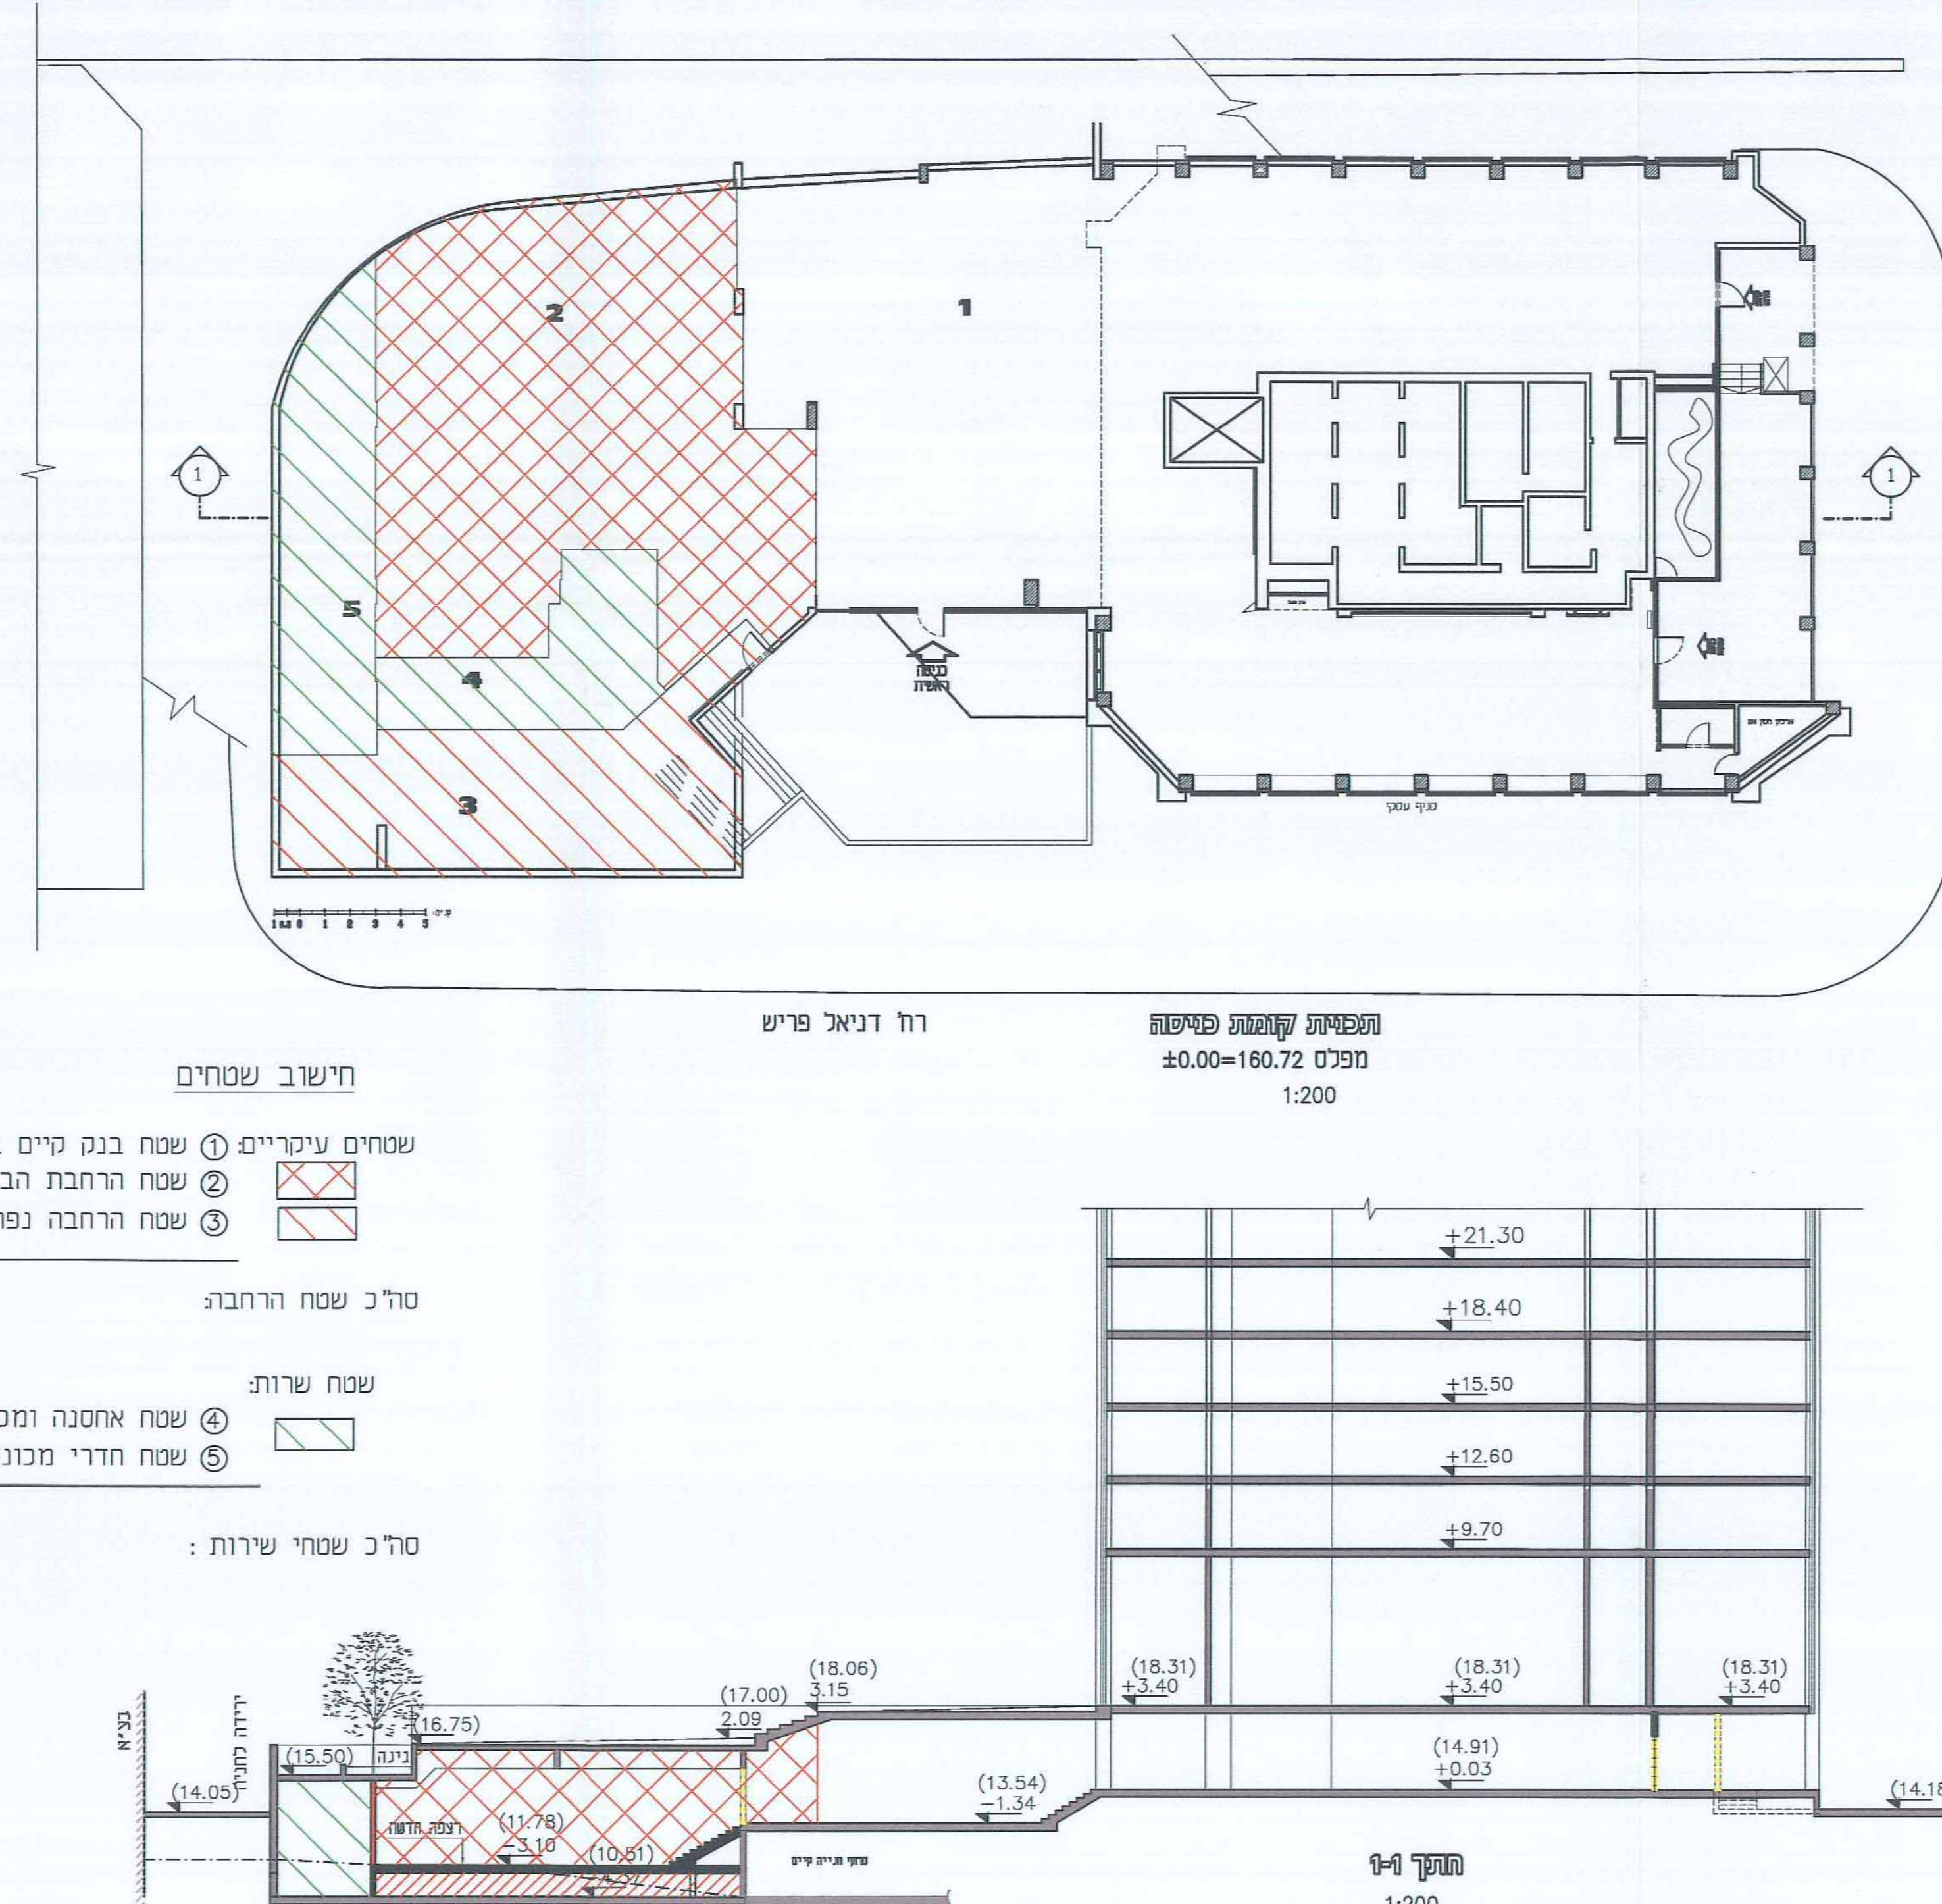

חִישׁוּב שְׁטָחִים

שטחים עיקריים: ① שטח בנק קיים בהיתר: 641.8 מ"ר
 ② שטח הרחבת הבנק: 276.0 מ"ר
 ③ שטח הרחבה נפרד: 116.0 מ"ר


ס"ה" כ שטח הרחבה:

שטח שירות:

⑤

ס"ב שסחי שירות :

דרך בגין 23

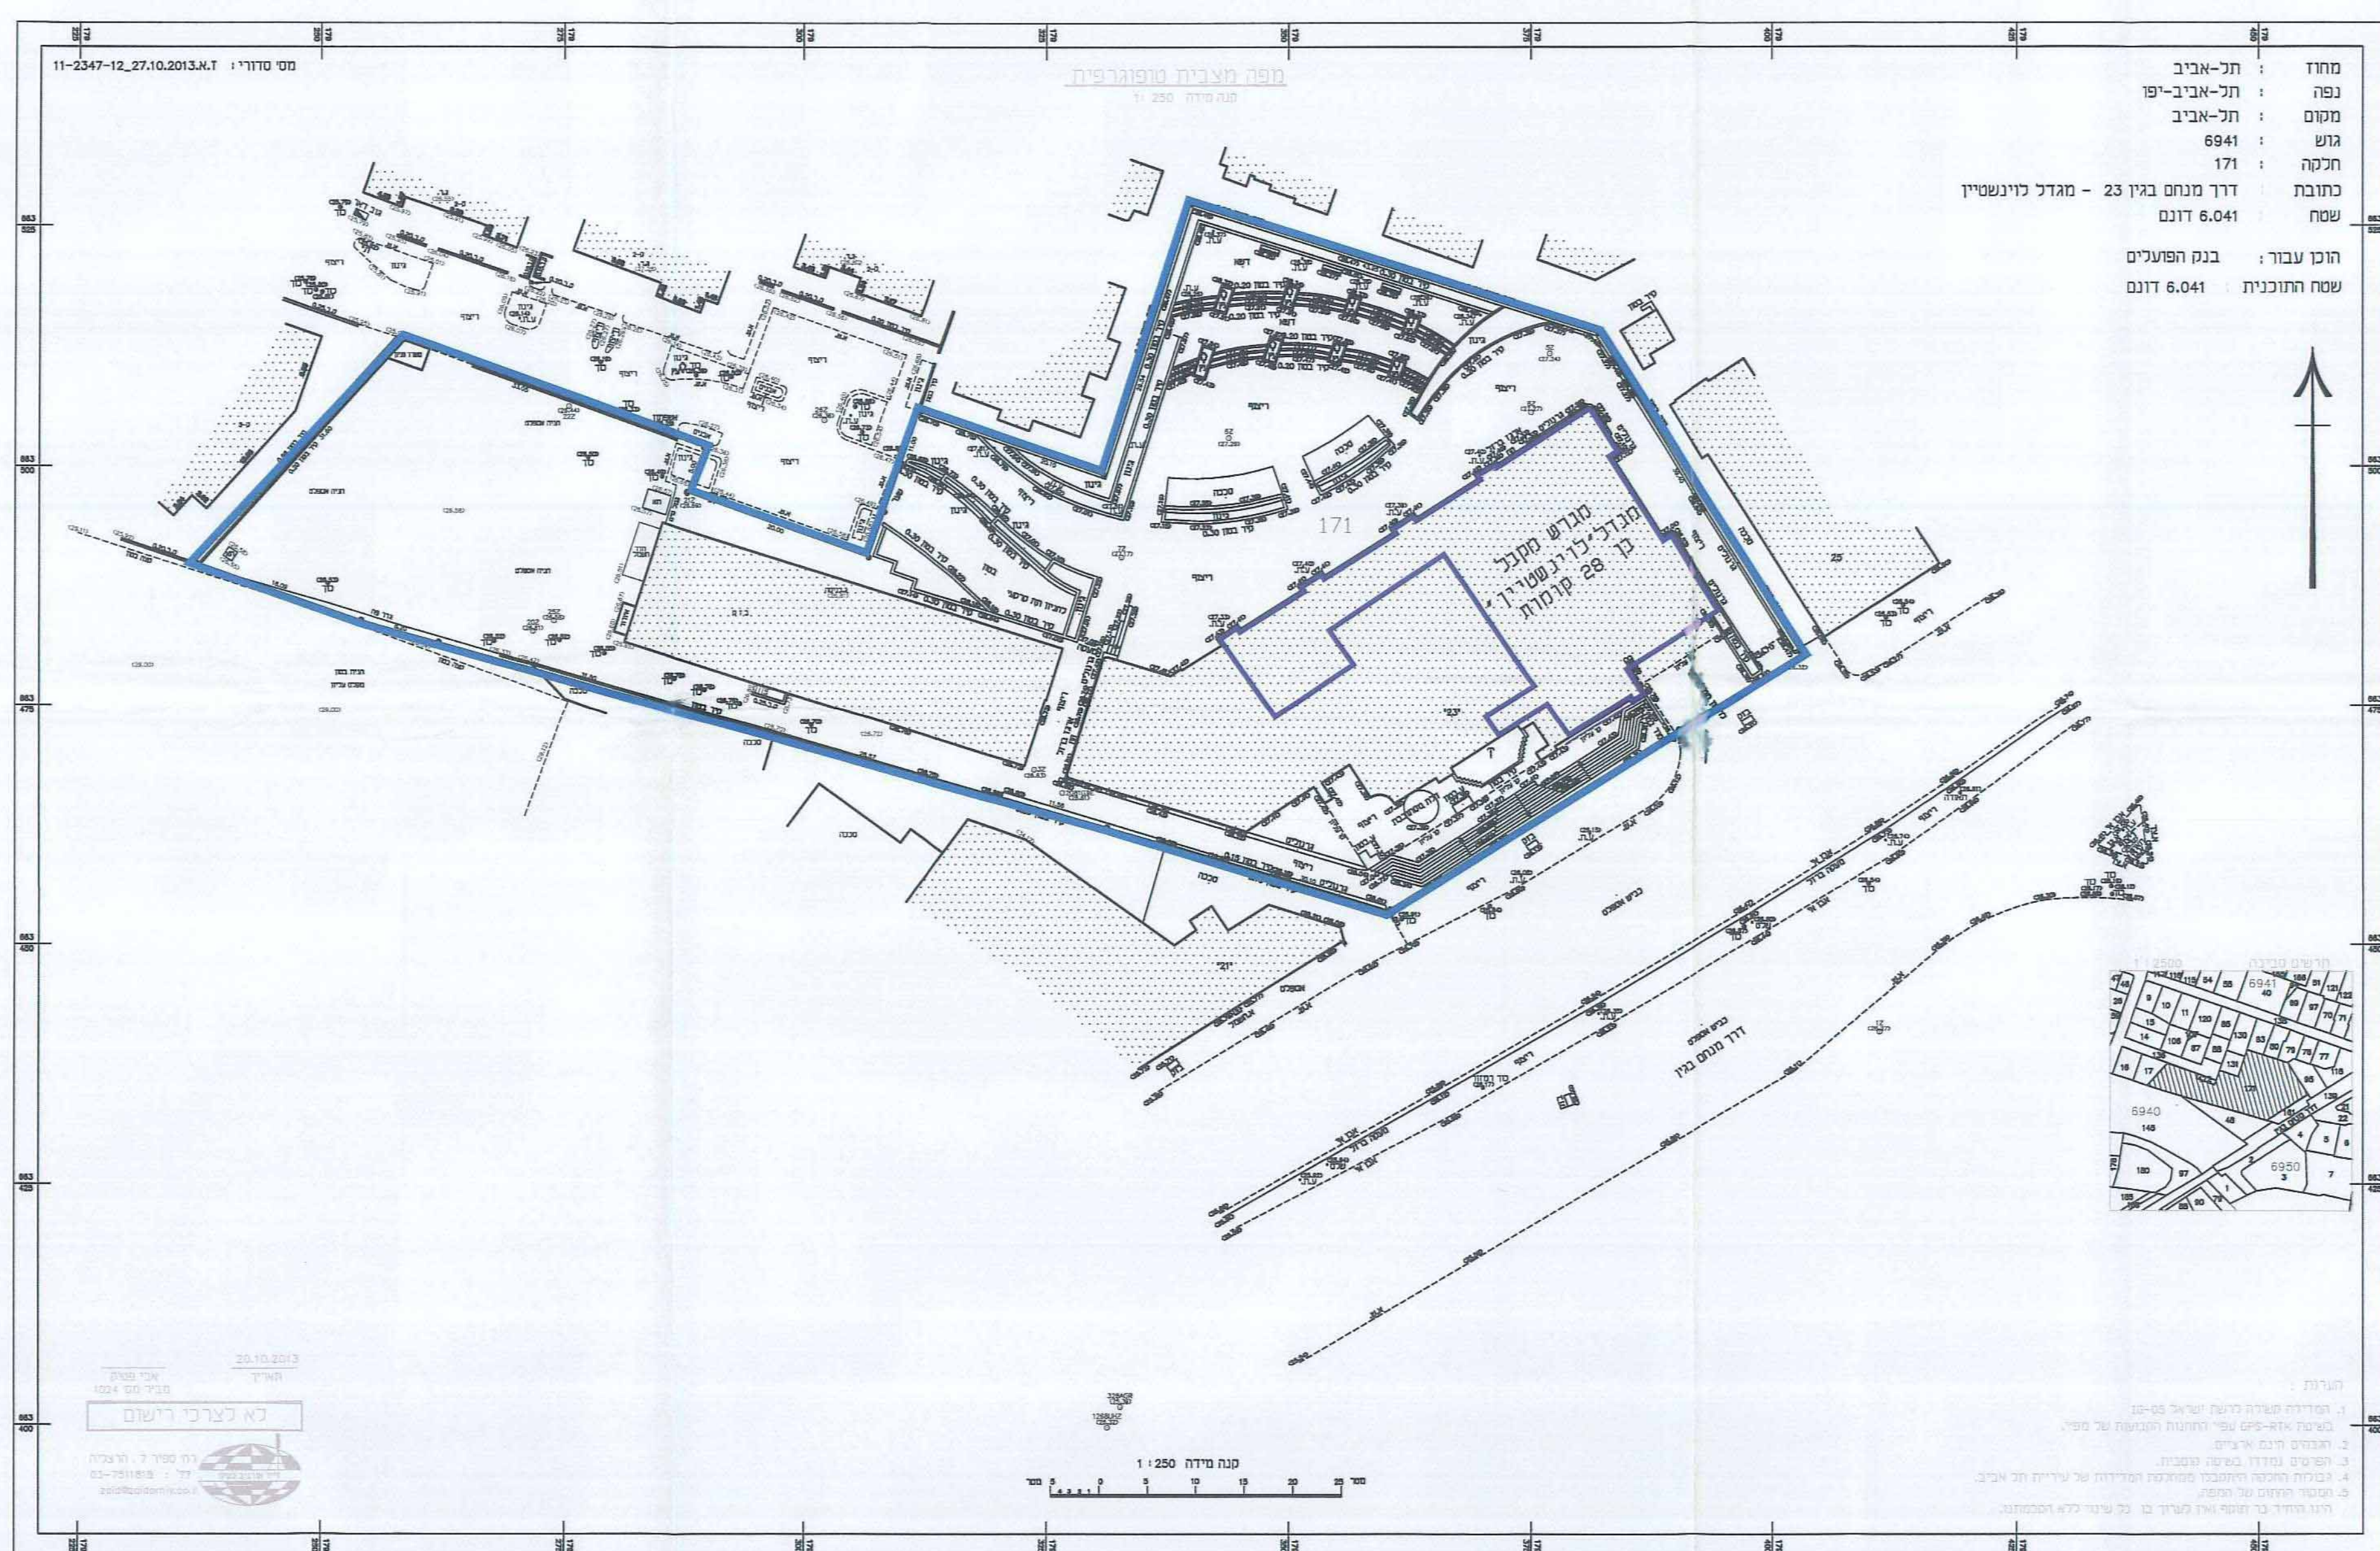


מקרא :

גבול תכנית

זשטאט הנדון

17

דרך בגין 23 | תשריט קומה שנייה

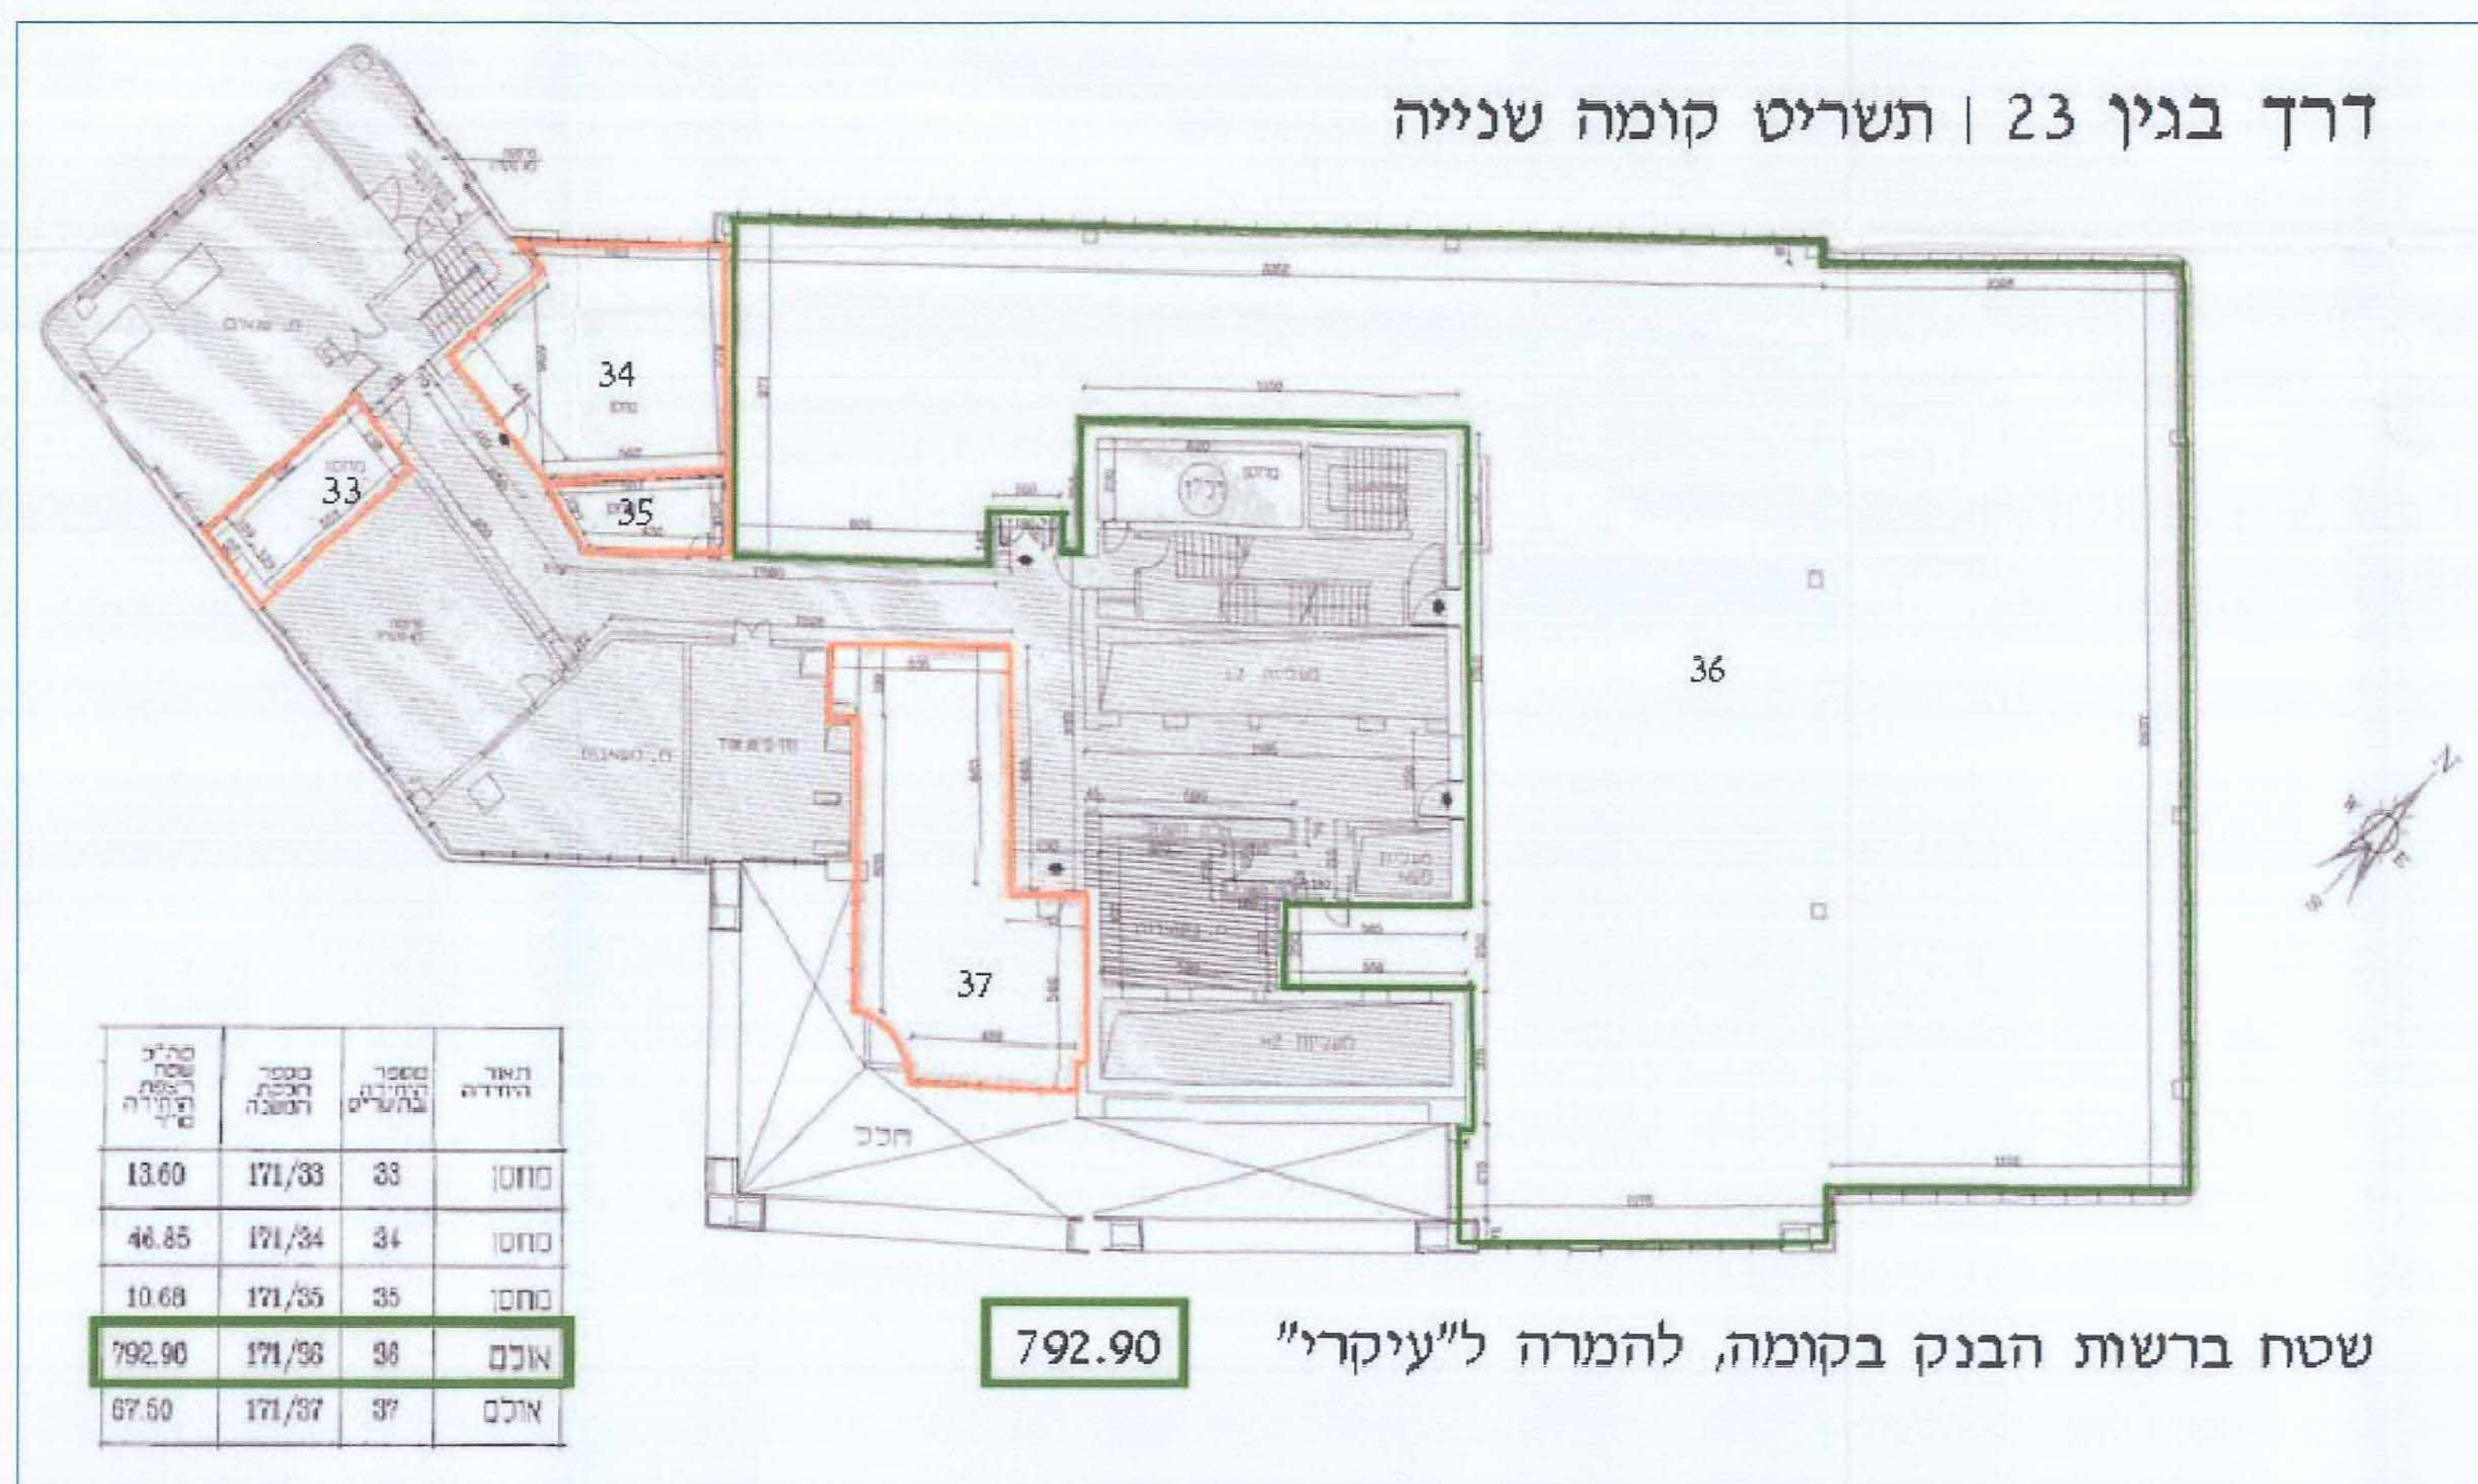

שטח ברשות הבנק בקומה, להמרה ל"עיקרי"