


נספח ניקוז	
נספח לתכנית מס' 501-0160408	
מתחם לובינסקי - מגורים ומסחר בבני ברק	
גליון 1 מתוך 1	
תחולה	מנחה
תיאור	נספח ניקוז מנחה
תאריך עריכת הנספח	11/06/2015
קנ"מ	1:500
תרשימים נוספים	קנ"מ
שמות וזחיתמות:	
עורך הנספח	שם: נועם דבורי תאריך: אתגר א. הנדסה בע"מ
זחיתמה:	

- נספח ניקוז**
מקרא:
- גבול מגרש
 - גובה מתוכנן
 - ריצוף מדרכה
 - כביש
 - שביל פארק
 - משטח גומי/ אזור משחק
 - מים
 - גינון בשצ"פ
 - חרצות פרטיות
 - ספסל
 - עץ מתוכנן
 - מס' אגן היקוות
 - גבולות אגן היקוות
 - כיוון זרימה
 - בור החכול מתוכנן
 - מתקו כניסה לתעלה
 - תעלת ניקוז קיימת
 - צינור גלישת עודפים 160 מ"מ

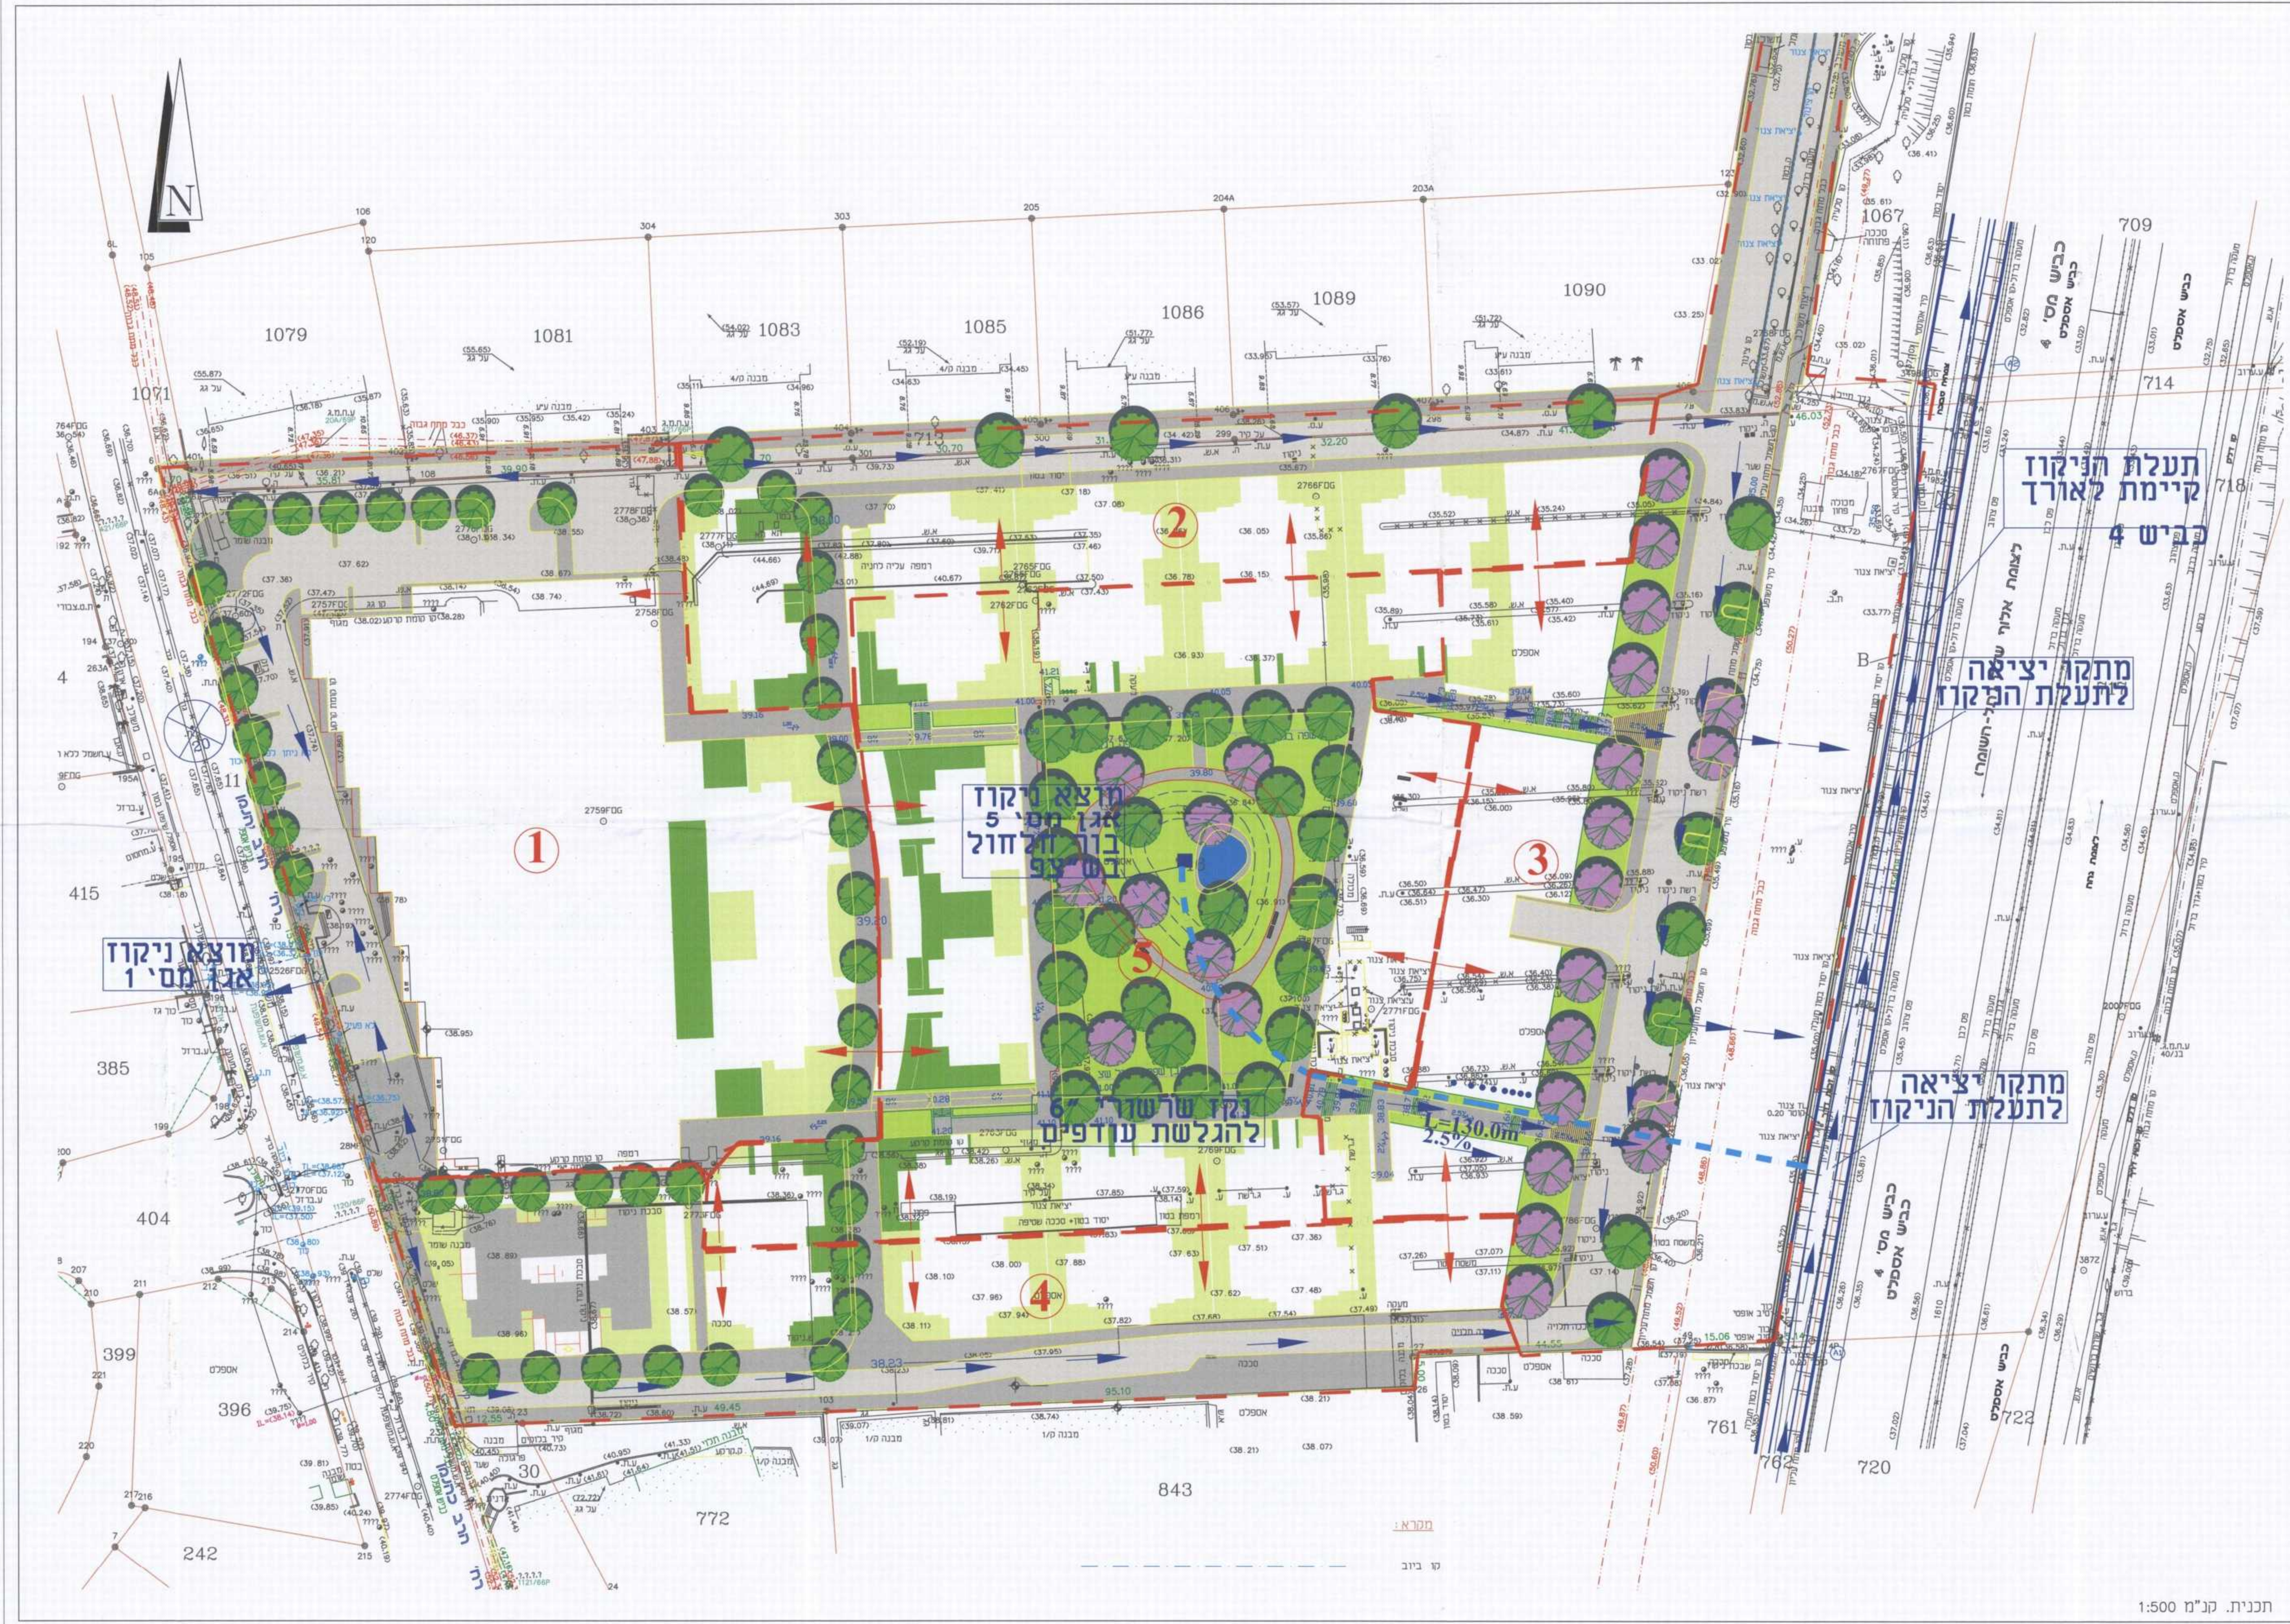

ETGAR & ENGINEERING	אתגר א. הנדסה בע"מ
המזמין	שכמה ברונר
הפריקים	מתחם מגורים ומסחר - בני ברק
התכנית	נספח ניקוז
אתגר א. הנדסה בע"מ ניחול תיאום פיקוח ותכנון פרויקטים	
Tel: 03-9021130, Fax: 03-7604410, Web: www.etgar-eng.com, Email: info@etgar-eng.com	

משרד הפנים מחוז תל-אביב
חוק תכנון והבניה תשכ"ח - 1965
אישור תכנית מס' 501-0160408
העדה המחוזית לתכנון ולבניה החליטה
ביום 27.6.15
נילה אורון
ידיד היקוות המפורטות

העדה המקומית לתכנון ולבניה בני ברק
החליטה להפיק אישור / אישור תוכנית
מס' 501-0160408
ביום 8.6.15
22.7.15

אדר חות
מיקום
למבני-א. הנדסה בע"מ
בני ברק

עדידת בני ברק