


חוק התכנון והבניה, התשכ"ה - 1965

משרד הפנים - מחוז תל-אביב
 הוועדה המחוזית לחליטה ביום
 28/04/2014
 להפקיד את התוכנית
 י"ר הוועדה המחוזית
 08/03/2015

הוועדה המקומית לתכנון ובניה בת-ים
 שם התכנית: 1/474/ב
 פנוי פינוי מסי 2015003
 הומלצה בשעת מסי 2015003
 ביום 2.9.15
 לשם בקשת המחוות
 מתגים תעיר

מינהל התכנון - מחוז תל-אביב
 חוק התכנון והבניה, תשכ"ה - 1965
 אישור תכנית מסי
 הוועדה המחוזית לתכנון ולבניה החליטה
 ביום 28/04/2014 לאשר את התכנית
 לתכנית לא נקבעה טענה אישור שר
 התכנית נקבעה טענה אישור שר
 מנהל מינהל התכנון יו"ר הוועדה המחוזית

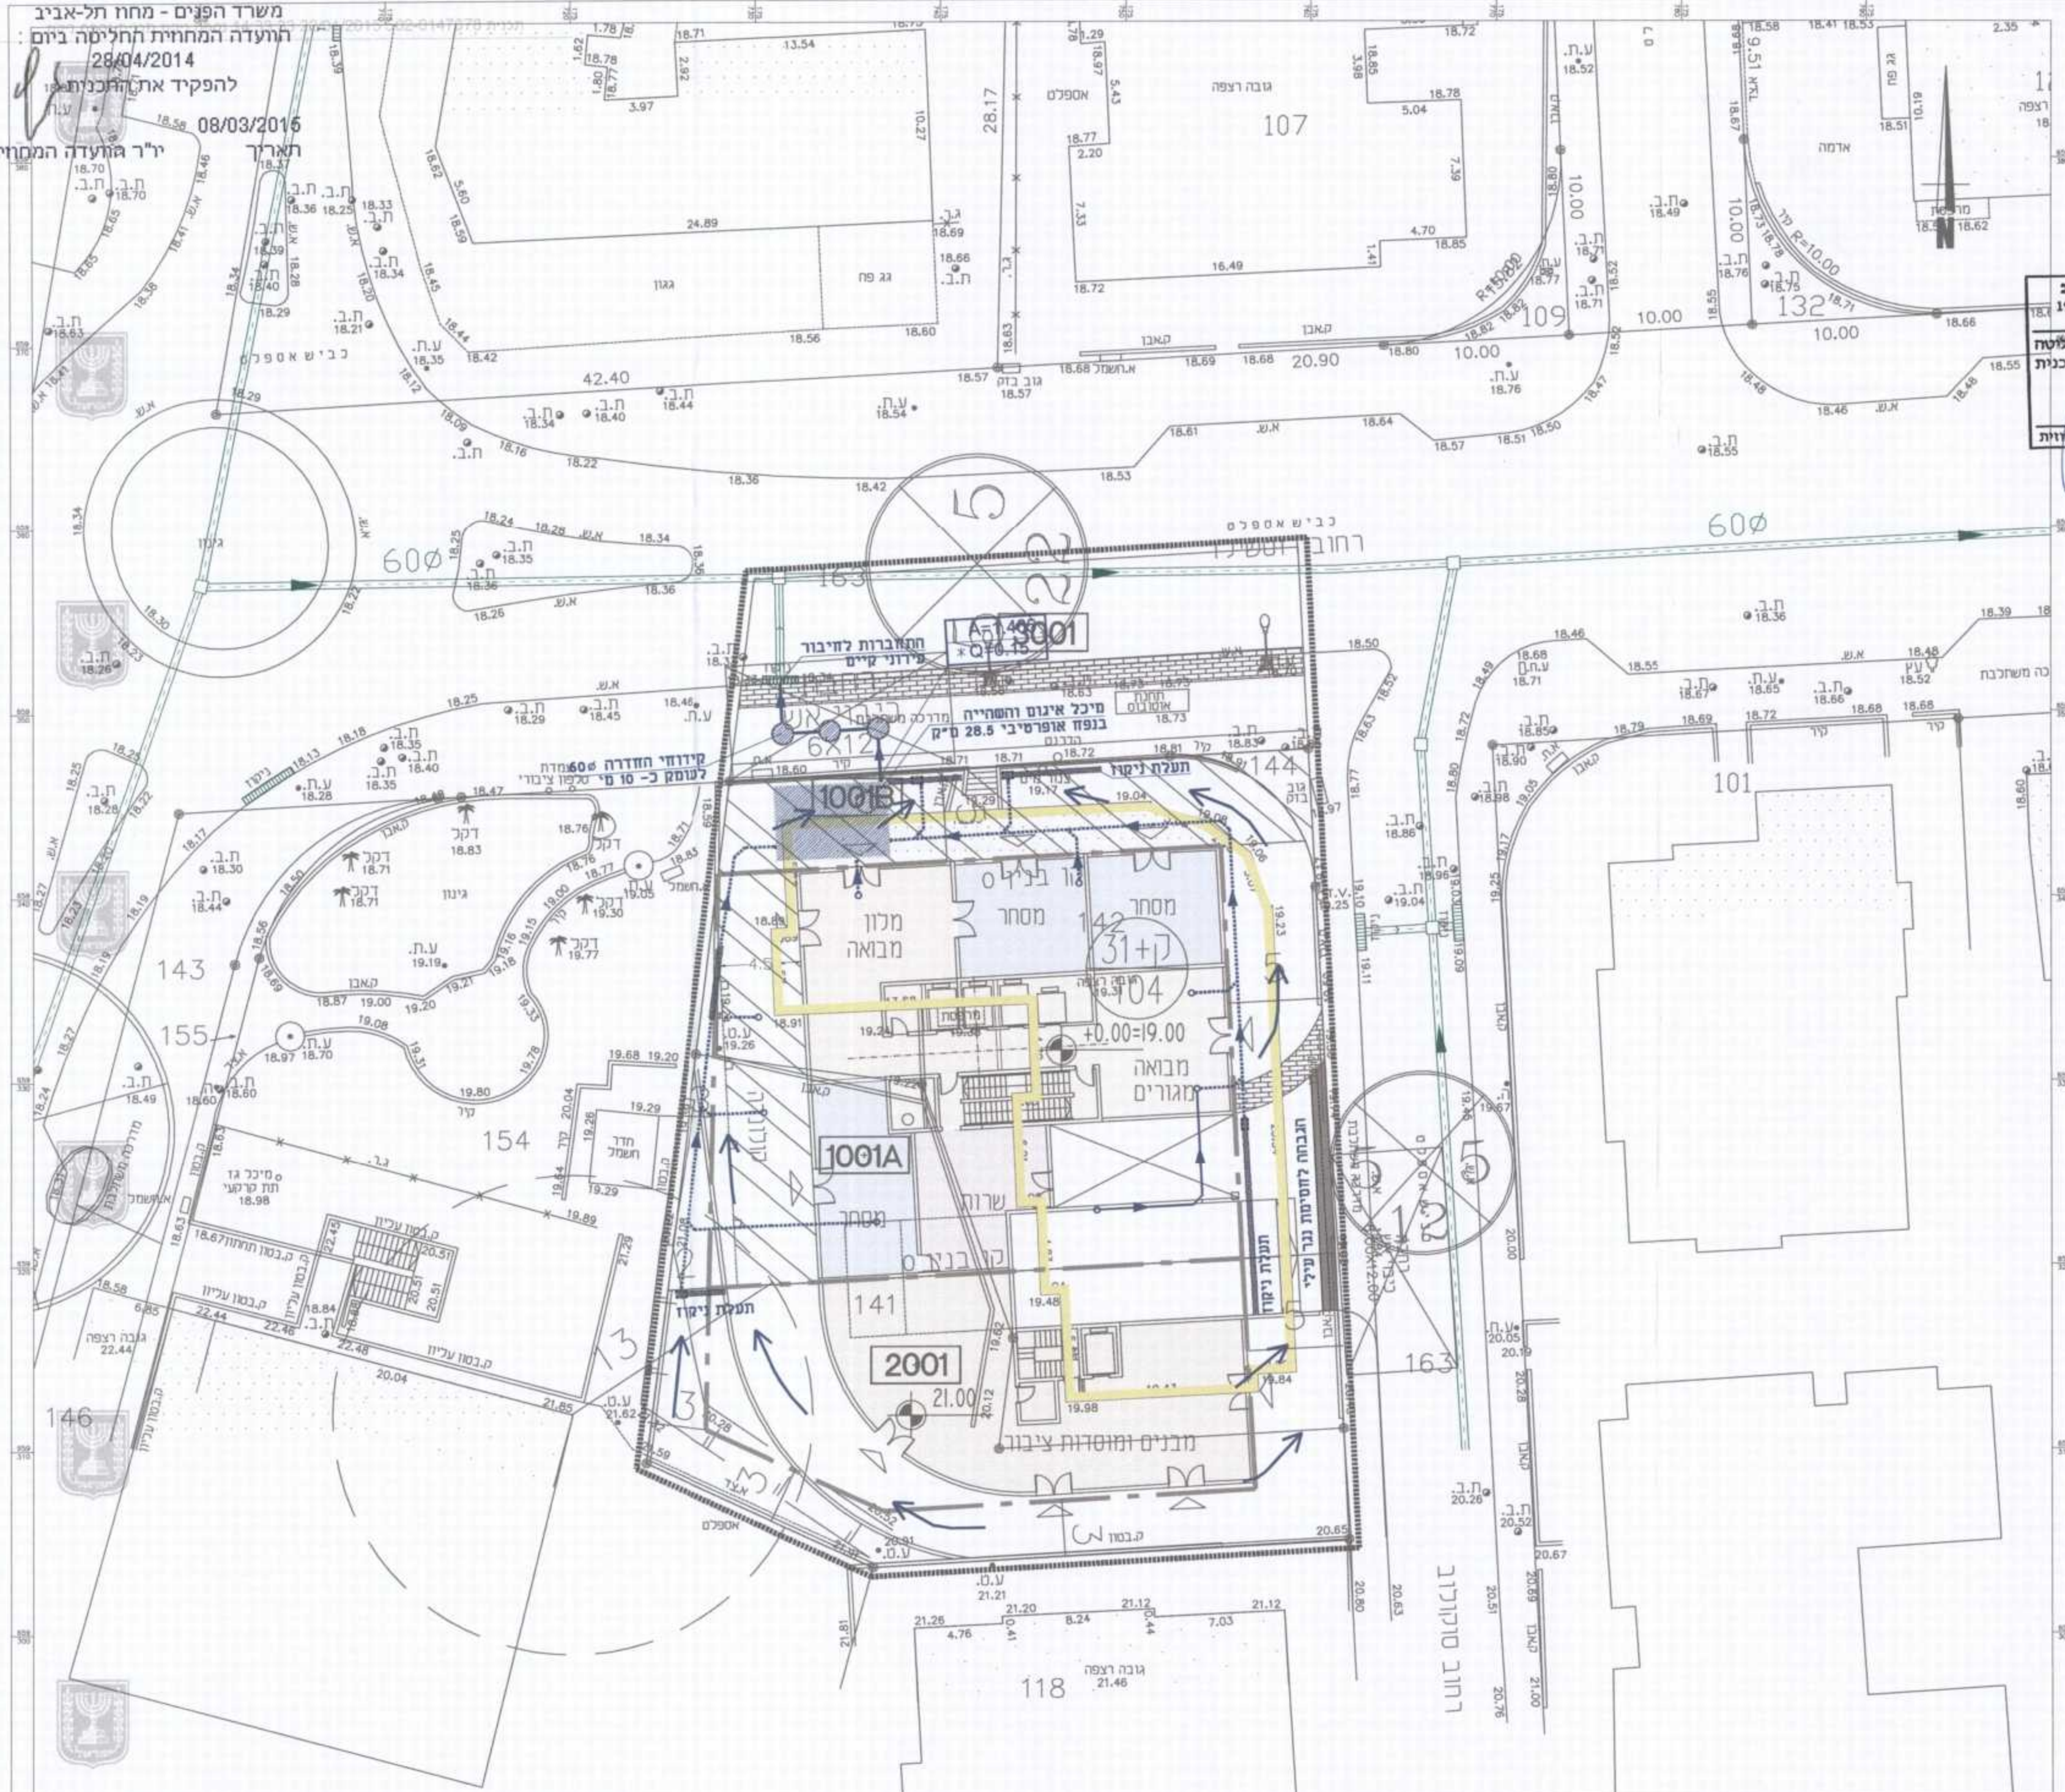

שטח מצטבר (דונם) A=1.465
 ספיקה משוכללת בהסתברות 2% (חק/שע)
 קו ניקוז ממוכן
 מותקן גליון תחת חקרת מרתף תח"מ
 קו ניקוז ממוכן
 קו ניקוז קיים
 קידוח החדרה בקוטר 60
 נקי מוצא גישומים מרפסות ונג
 כיווני זרימה מתוכננים
 תעלת ניקוז מתועשת עם רשת
 קולטן ניקוז קיים
 גבול תביע

על המנהל לבדוק את המידע לפני הביצוע
 והצדדים למחוקן על כל אי התאמה או סתירה
 בתוכן לאישור.

| מס' הערות | מס' הערות |
|-----------|-----------|
| | |
| | |
| | |
| | |
| | |
| | |
| | |
| | |
| | |
| | |
| | |
| | |
| | |
| | |
| | |
| | |

| מס' תאריך | שינויים | חתימה |
|-----------|---------|-------|
| | | |
| | | |
| מס' תאריך | שינויים | חתימה |
|-----------|---------|-------------------------|
| 1 | הוספת | מצלואי חברה לבניין בע"מ |
| 2 | שינוי | מס' הפרויקט 502-0147678 |
| 3 | שינוי | מס' הגיון 01 |
| 4 | שינוי | תאריך 07/2014 |
| 5 | שינוי | מס' הפרויקט 502-0147678 |
| 6 | שינוי | מס' הגיון 01 |
| 7 | שינוי | תאריך 07/2014 |
| 14 | שינוי | מס' הפרויקט 502-0147678 |

SUTOVSKY Civil systems
סוטובסקי מערכות אזרחיות

רח' סוקולוב 21 ס'ת
 RAMLA, ISRAEL 72205
 פקס: +972-77-5447502
 טל: +972-77-5447501, +972-54-7447501

רח' סוקולוב 21 ס'ת
 רחל 72205
 E-mail: sutovsky@inter.net.il
 טל: 054-7447501, 077-5447501