

מפה טופוגרפית - סקר עצים

קנה מידה 1:500

מחוז : תל אביב
 נפה : תל אביב יפו
 מקום : חולון
 גוש : 160 : חלקות : 66,79,80,81
 גוש : 161 : חלקות : 10-13,15,233,235,238,242,347,348

הוכן עבור : עיריית חולון

LEGEND מקרא

-  עץ לשיסוד
-  עץ להעתקה
-  עץ לכריתה
-  לא קייטוצענידל עץ פרי שאינו קיים בחוק
-  סימון גבול שטח עבודות

תאריך	תפוצה	CIRCULATION
07\13	✓✓	
אם אורזכת עיית חתוך פניו ירות אזורי		

16\14	מחקת עצים
	חאריד שינויים
	הערות:

דר. רקפת הדר-גבאי

אגרונומית ובוטנאית

Tel. 02-5703325 Mob. 054-9107292
 E-MAIL: dryy@zahav.net.il

שם התכנית:
חולון
מתנס קליין

נספה עצים

הוכן על ידי **ZIPART** **מסד ציפארט**


הכנת קיבוצ פניו ורעיוות שנתוכב

מספר תל. 02-5903325 פקס 02-5903325
 E-MAIL: zipart@gmail.com

תאריך	חאריד	מספר ערשום	מספר ערשום
23\07\13			
SCALE	קנה מידה	DRAWING NUMBER	
1:500		maltes Kending	
שם קובץ:		maltes Kending	

לוח שטחים

גוש	מסי חלקה	שטח
7160	66	6.734 דונם
	79	2.271 דונם
	80	0.756 דונם
	81	0.561 דונם
	10	1.252 דונם
	11	0.676 דונם
7161	12	0.359 דונם
	13	0.282 דונם
	15	0.515 דונם
	233	0.971 דונם
	235	0.309 דונם
	238	0.634 דונם
	242	0.253 דונם
	347	0.060 דונם
	348	0.949 דונם

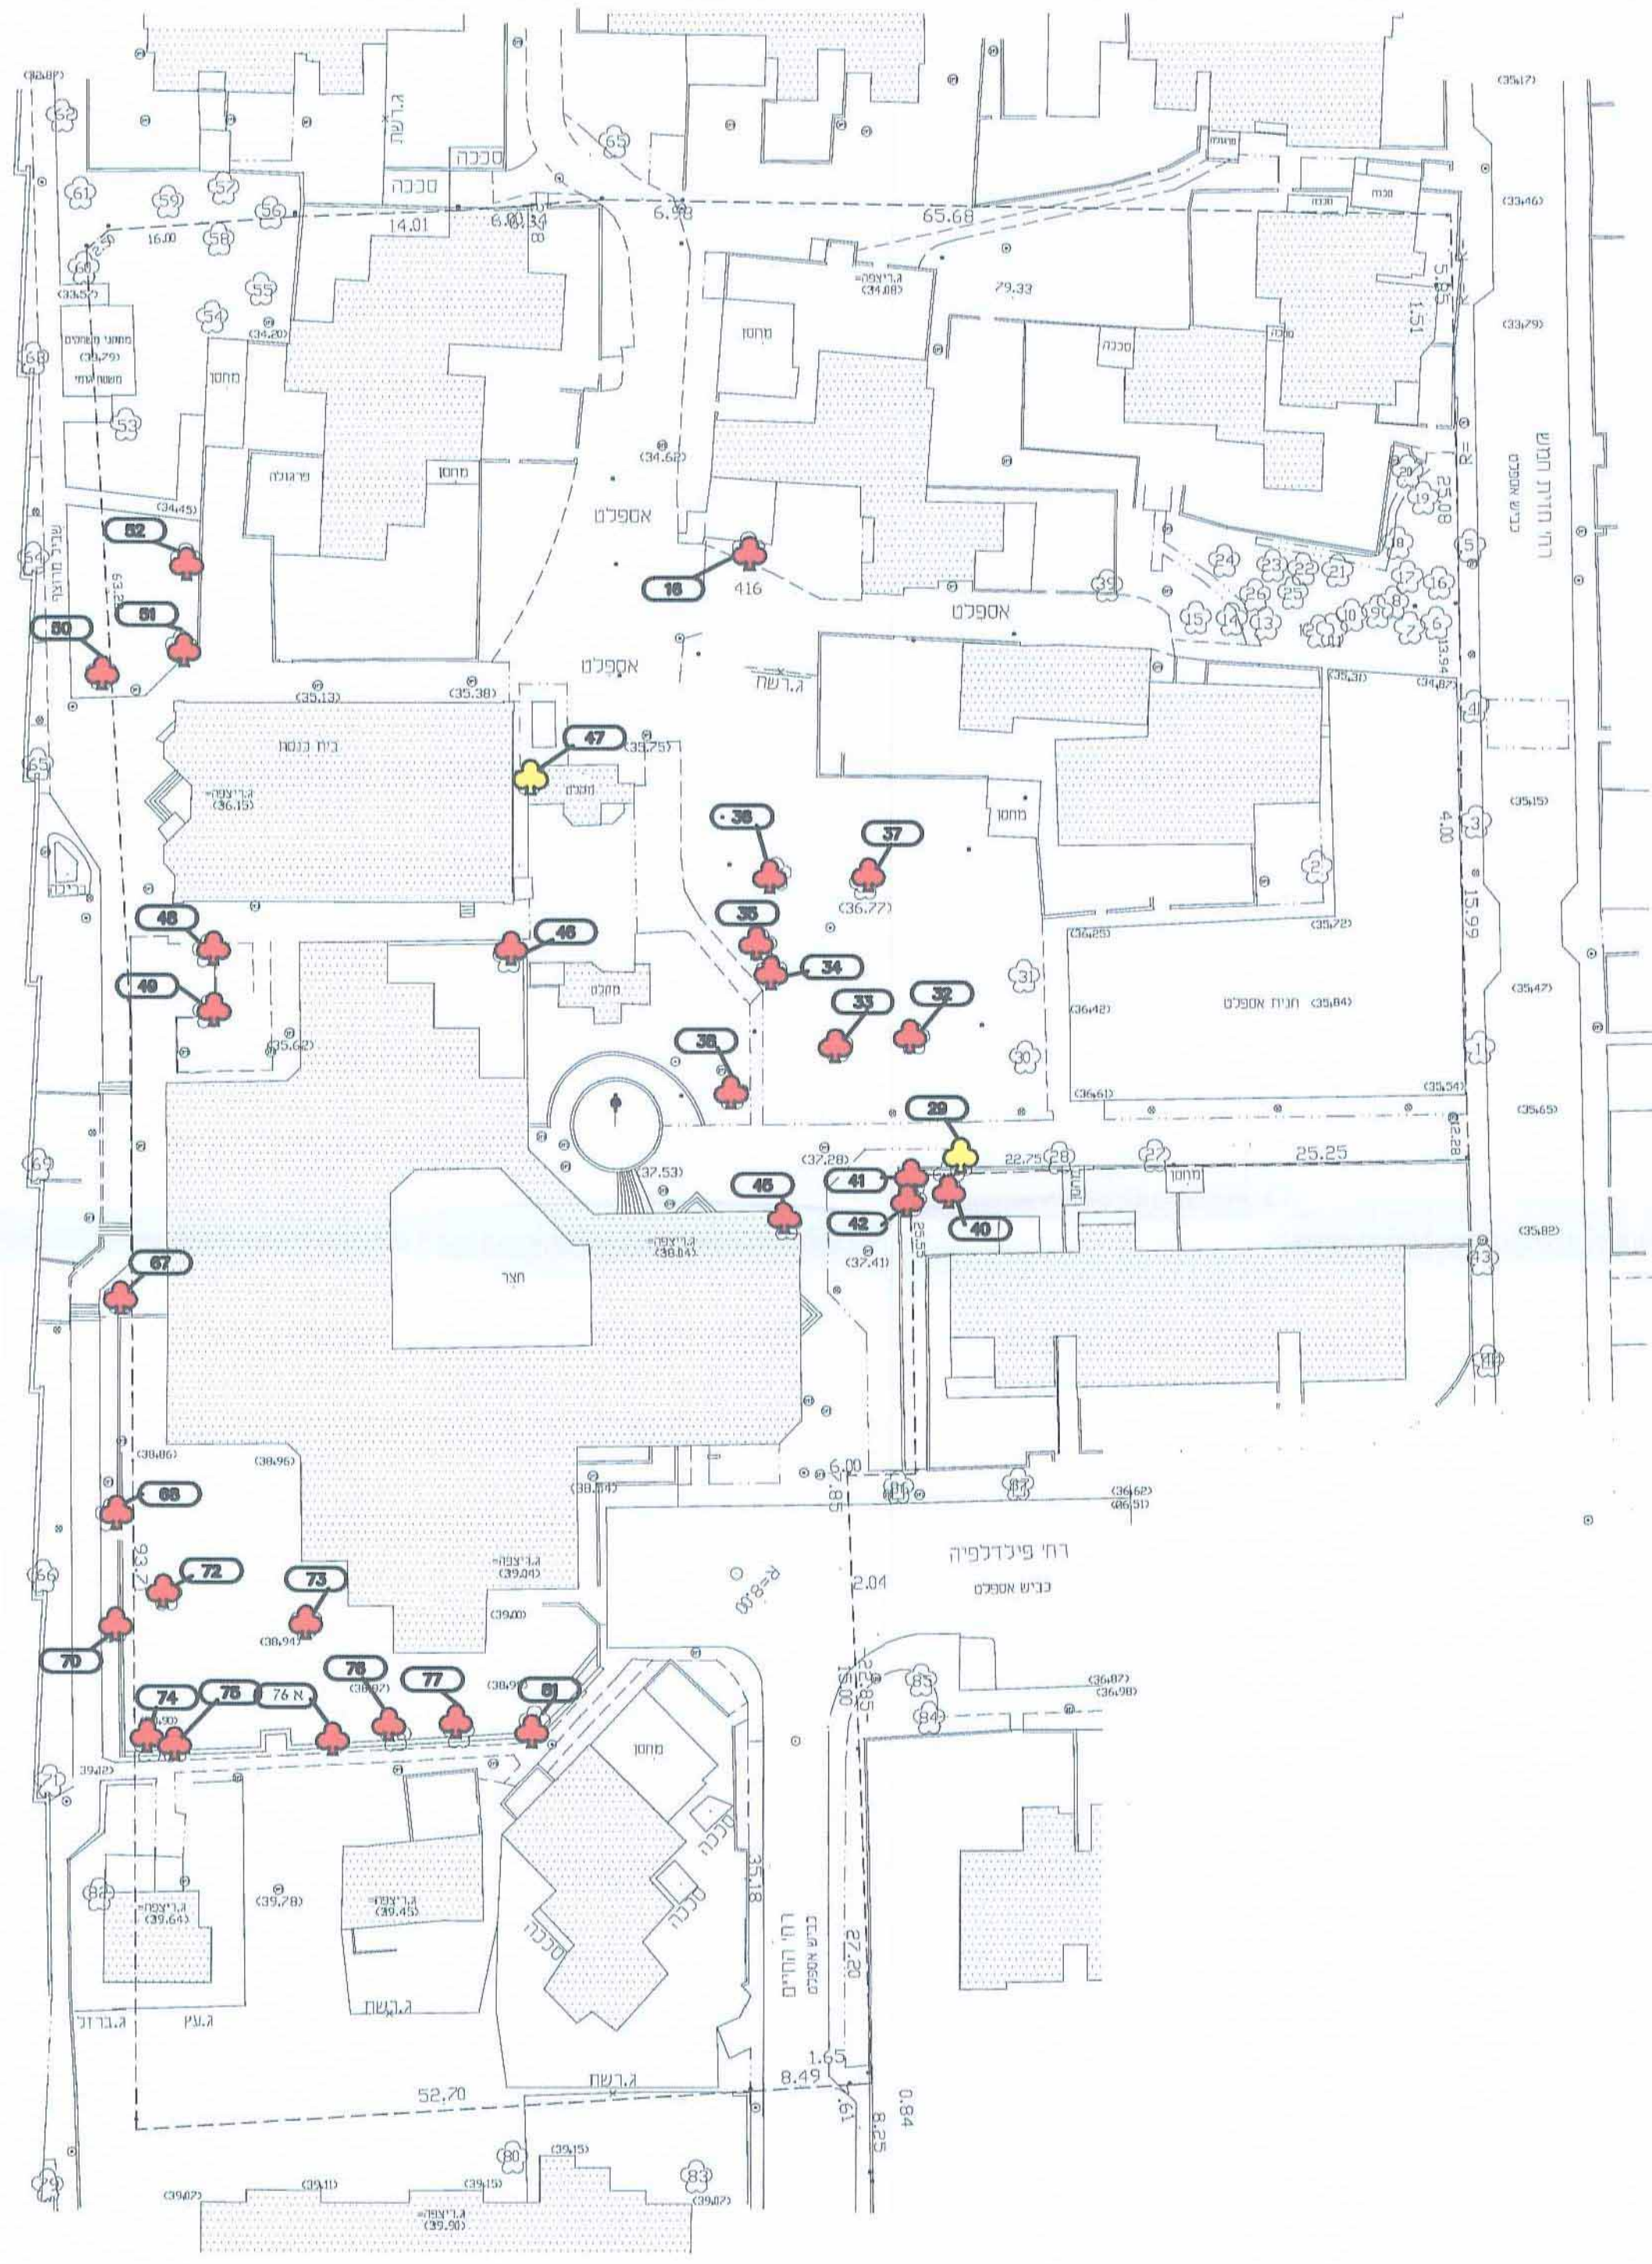

ועוד משנה למכונן ולגנון חולון
 זכנית מס' 505-0168-763
 ושם התכנית **חולון מתנס קליין** שימור בוח פיליפס 16
 אישור לפי טעיה 108 לוחק החכנו והבניה
 תשס"ה - 1965
 מלית הועקה קד הועקה

מספר התוכנית: MK-2012

רמת דיוק הקו הכחול והאדום
 1 = מדידה גרפית
 2 = סק כחול (כליבוד) ברמה אנליטית
 3 = מדידה אנליטית מראה ברמת חצר

4. המדידה המסורית
 הריני מאויר בואח כי מדידת המפה הטופוגרפית
 המצבית המרונה רקע לתוכנית זו. נערכה על ידי:

ביום 22\07\2012

והיא הוכנה לפי תרואות נוהל מבאלי ובהתאם
 לזרואות השקע ולתקנות המודדים שנתוכב.

שם המודד: מיכאל שמרנוני
 מספר רישון: 444
 חתימה: _____

