5009168-1ם-1

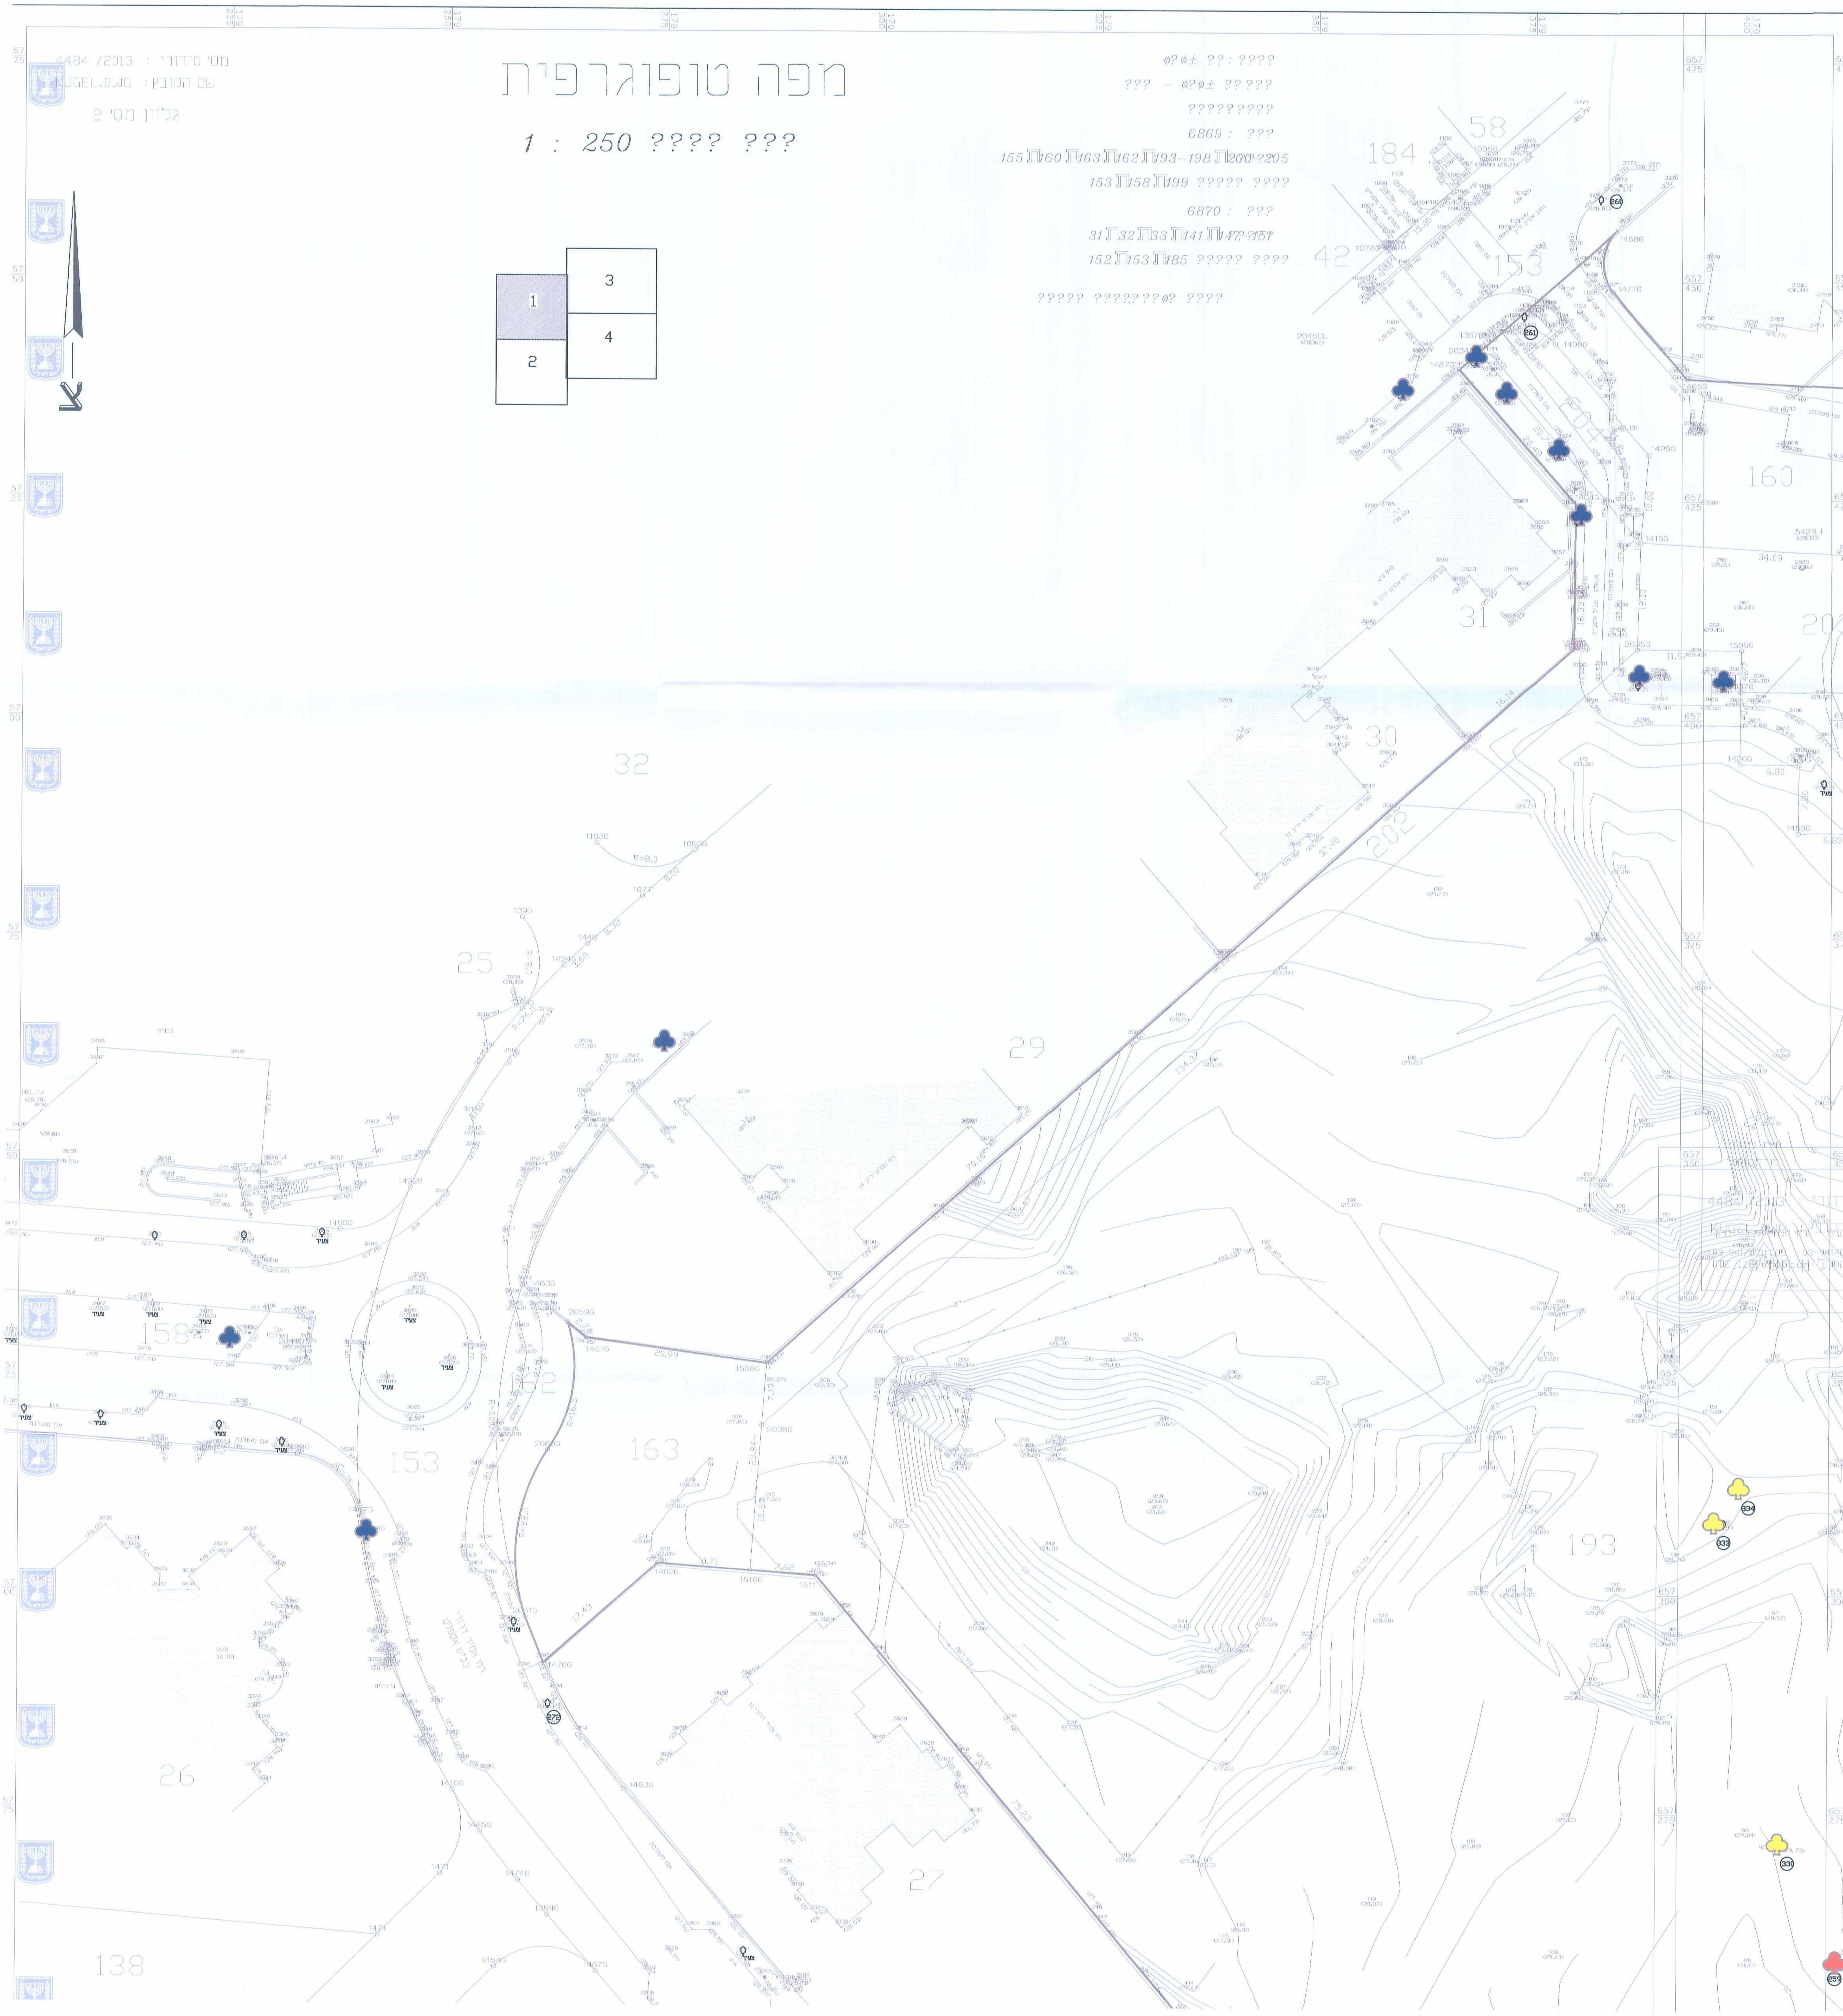


**ותכנית מסי 505-0240325**

# נספח עצים

נספח לתכנית ח/מק/127
והסדרת שטחי ציבור -
בית ספר קוגל

גליון 1 מתוך 4

| | |
|---|---|
| תחולה | מנחה |
| תאריך עריכת הנספח | 19/08/2015 |
| קנ"מ | 1:1250 |
| תרוגים ם נוספים | |
| תרשים סביבה | |
| תרשים התמצאות | |

שמות חתימות:

| | | |
|---|---|---|
| עורך הנספח | שם: דר.רקפת חדד גבאי<br>תואר: | חתימה |
| עורך הנספח | שם: רקפת<br>תואר: אגרונומית ובוטנאית | חתימה |

| LEGEND | מקרא |
|---|---|
| עץ לשימור | |
| עץ להעתקה | |
| עץ לכריתה | |
| סימון גבול שטח עבודות | |
| לא רלוונטי עץ פרי שאינו קיים בחוק | |

הועדה המקומית לתכנון ובנייה חולון
אישור תכנית מס' 505-0240325
לפי סעיף 108ג' לחוק התכנון והבנייה תשכ"ה - 1965
יו"ר הוועדה
מהנדס העיר

אדר' פנינה קול
אדריכלית העיר
וסגן מהנדסת העיר