
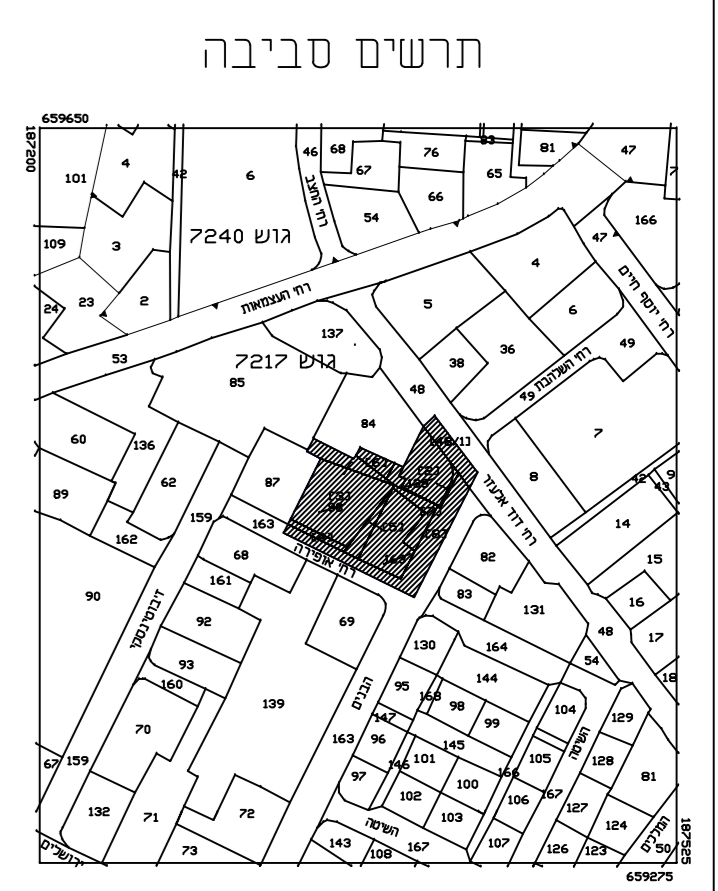
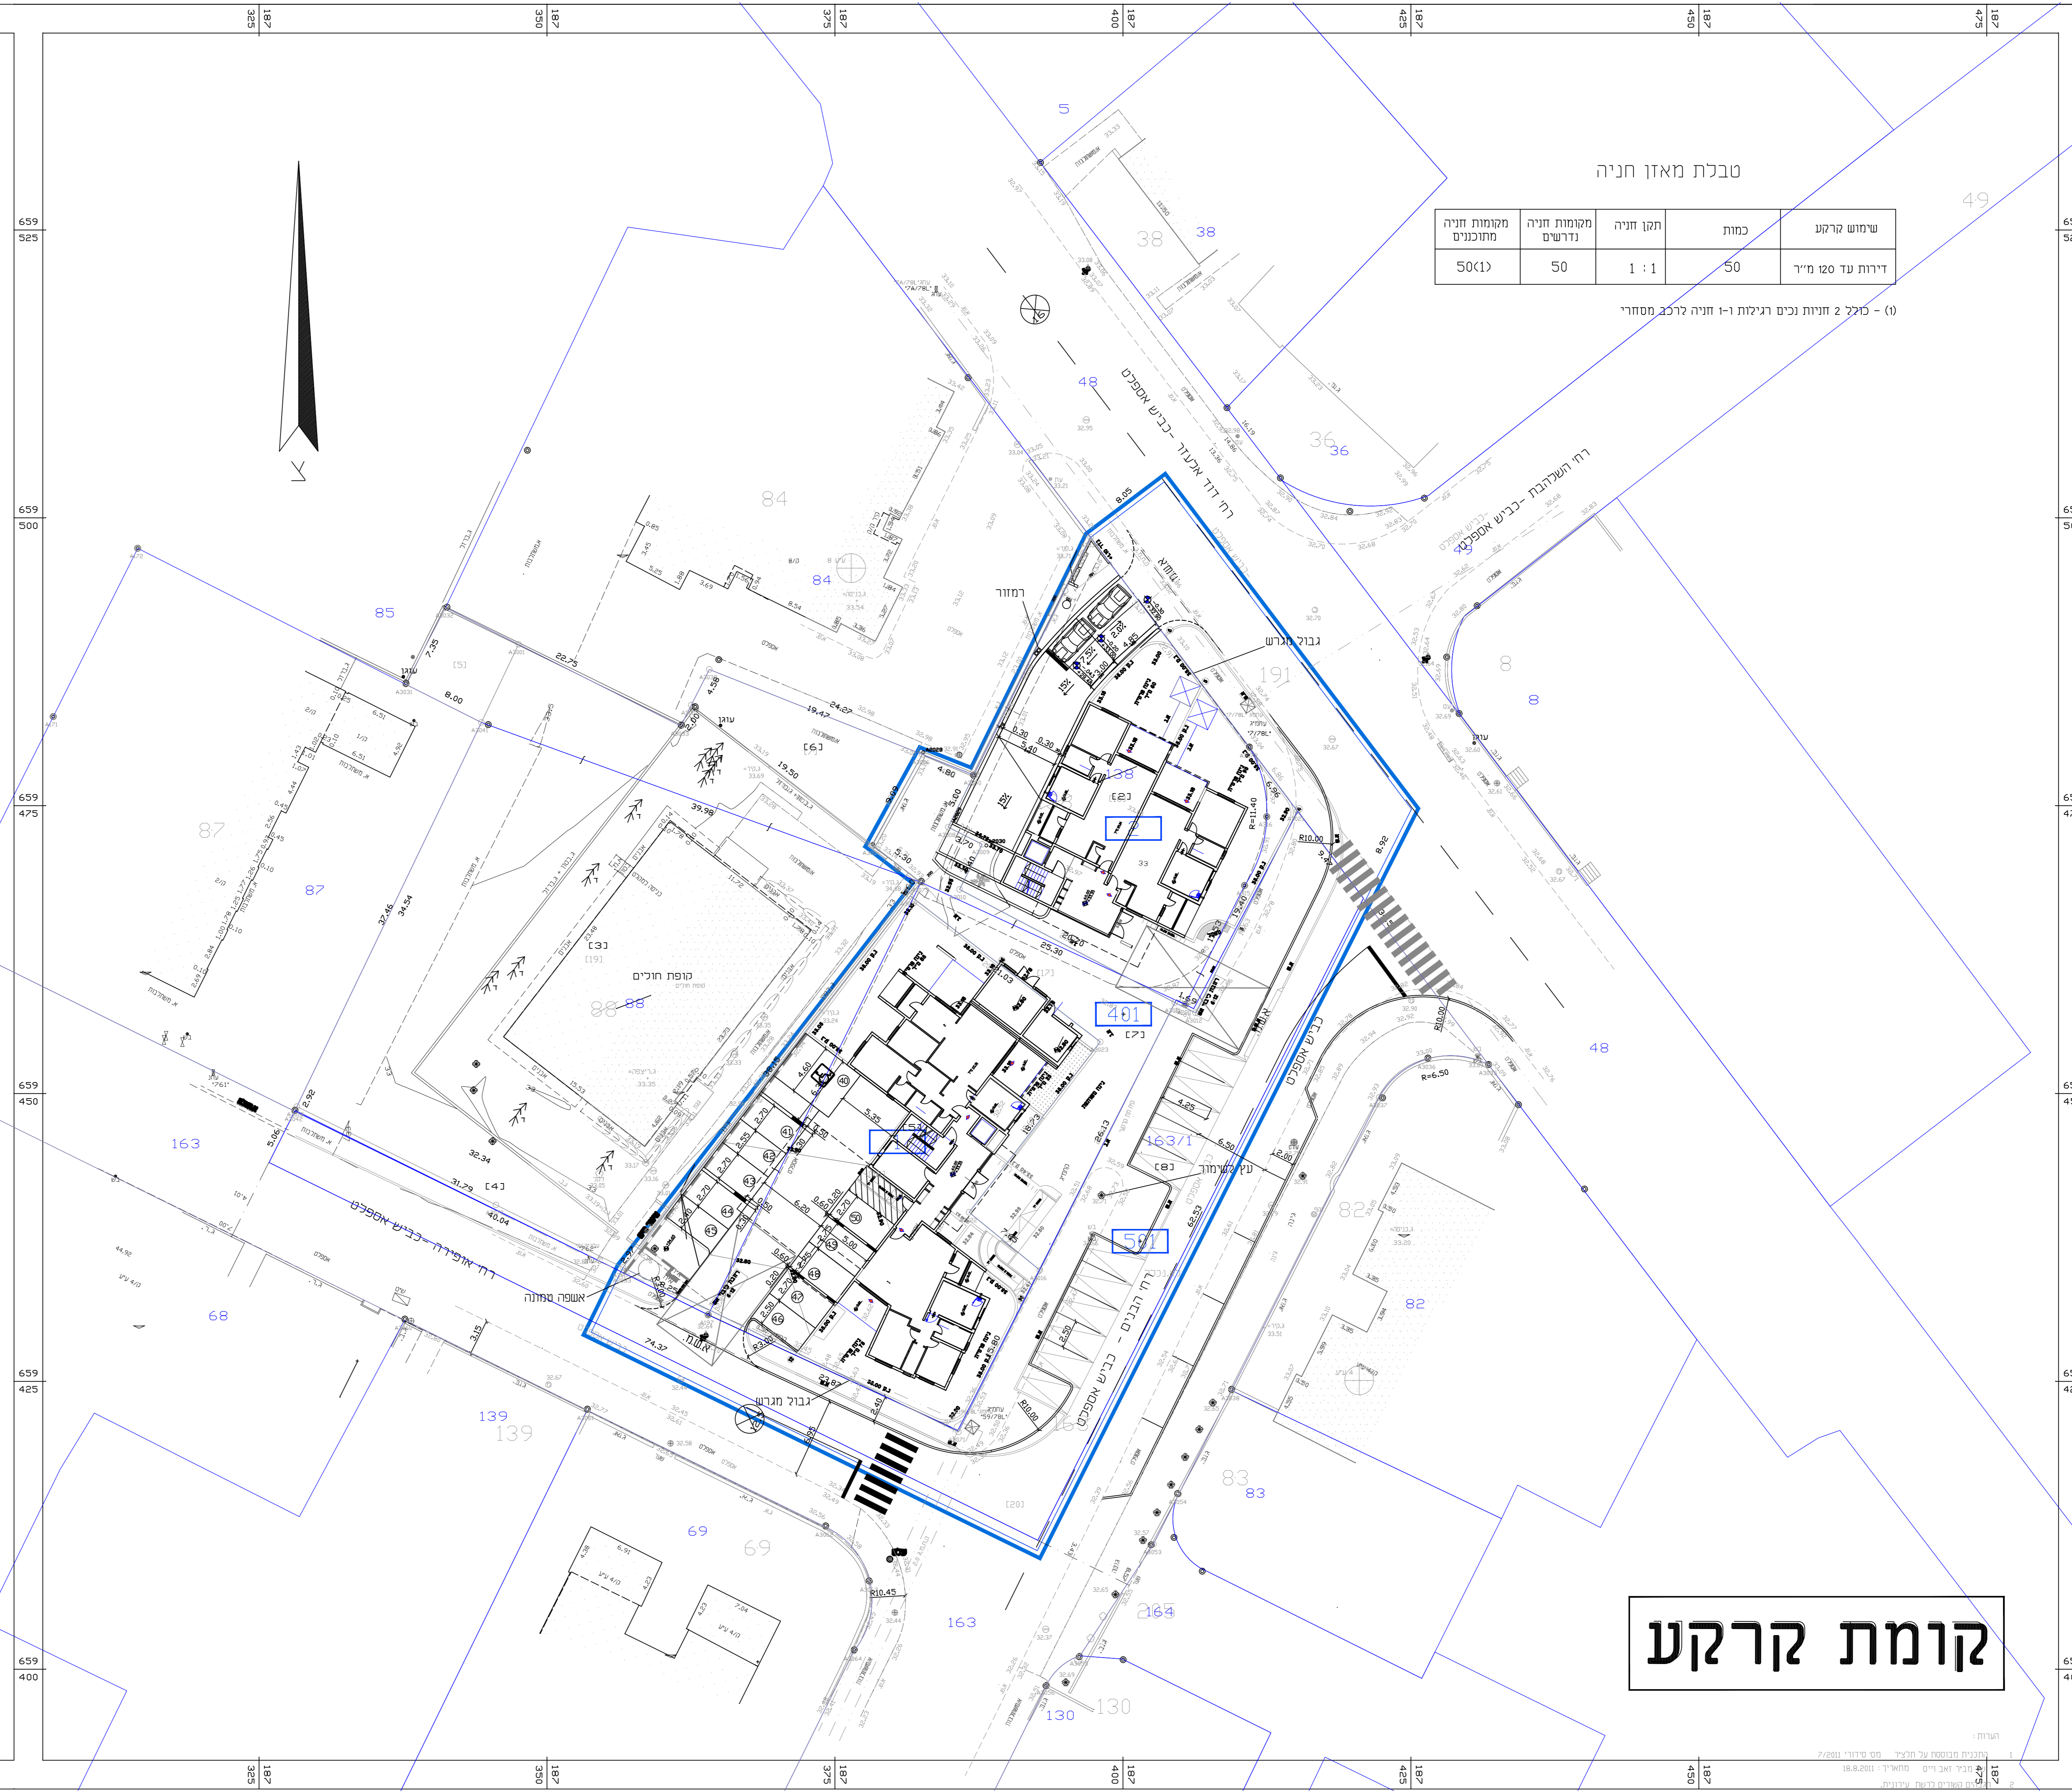


**קומת מרתף**

טבלת מאזן חניה

שימוש קרקע	כמות	תקן חניה	מקומות חניה ודרשים	מקומות חניה מתוכננים
דירות עד 20 מ"ר	50	1 : 1	50	50(1)

(1) - סלל 2 חניות נכים גריזת ו-1 חניה לרכב מסחרי

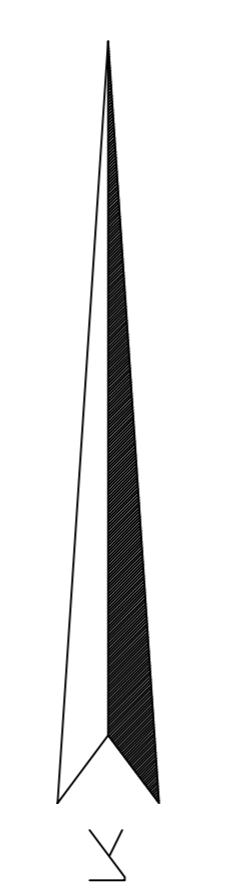

**קומת קרקע**

מס'	עמך	תאריך
4	עמך ע"פ הגרוע ועדה מקומית	7/4/15
3	עמך ע"פ הגרוע יועצת תועה	02/12/12
2	עמך עמך ע"פ יועצת	23/10/12
1	עמך תיון מקורה וכיבי אש	23/05/12

● לעיון ● למכרז ○ לביצוע

**גרגורי קוגן**  
**הנדסת תועה ותחבורה**  
 7414 16 ציונה 7  
 טל: 08-6738278, פקס: 08-6735397, וידי: 054-4660070  
 e-mail: kogang@tvision.net.il

שם החברה: **"כוכב באור יהודה"**  
**רח' הבנים**  
**נספח חניה**

דרכו עמך: **כוכב הנגב**

מס': 1236\_nispah  
 שם החברה: 1236\_nispah.dwg  
 תאריך: 20/07/12  
 מסל: 1:250