

מזחנה תל השומר
תכנית מפורטת
תכנית מס' תמלו/100







נספח דרכים מס' 5 א'
חתיכים לאורך

כבישים 1, 2, 4, 5, 6
SCALE 1:250/2500
ניחול הניחול
תאריך: 03.11.2015

קשת - מ.כ. ניחול פרויקטים בע"מ
בן יהודה 1, ירושלים
טל: 02-5001522 פקס: 02-6253417

אדריכל בניין - קולקור קולקור אפסטיין אדריכלים
אדריכלות נוף - טודורי אורבנר
תשתיות יבשות - גיאסקין עובדים גרסת חשמל
תשתיות רטובות ומים - לביא שרף מנדלס

תחום סביבה
גודל 15000 מ"ר

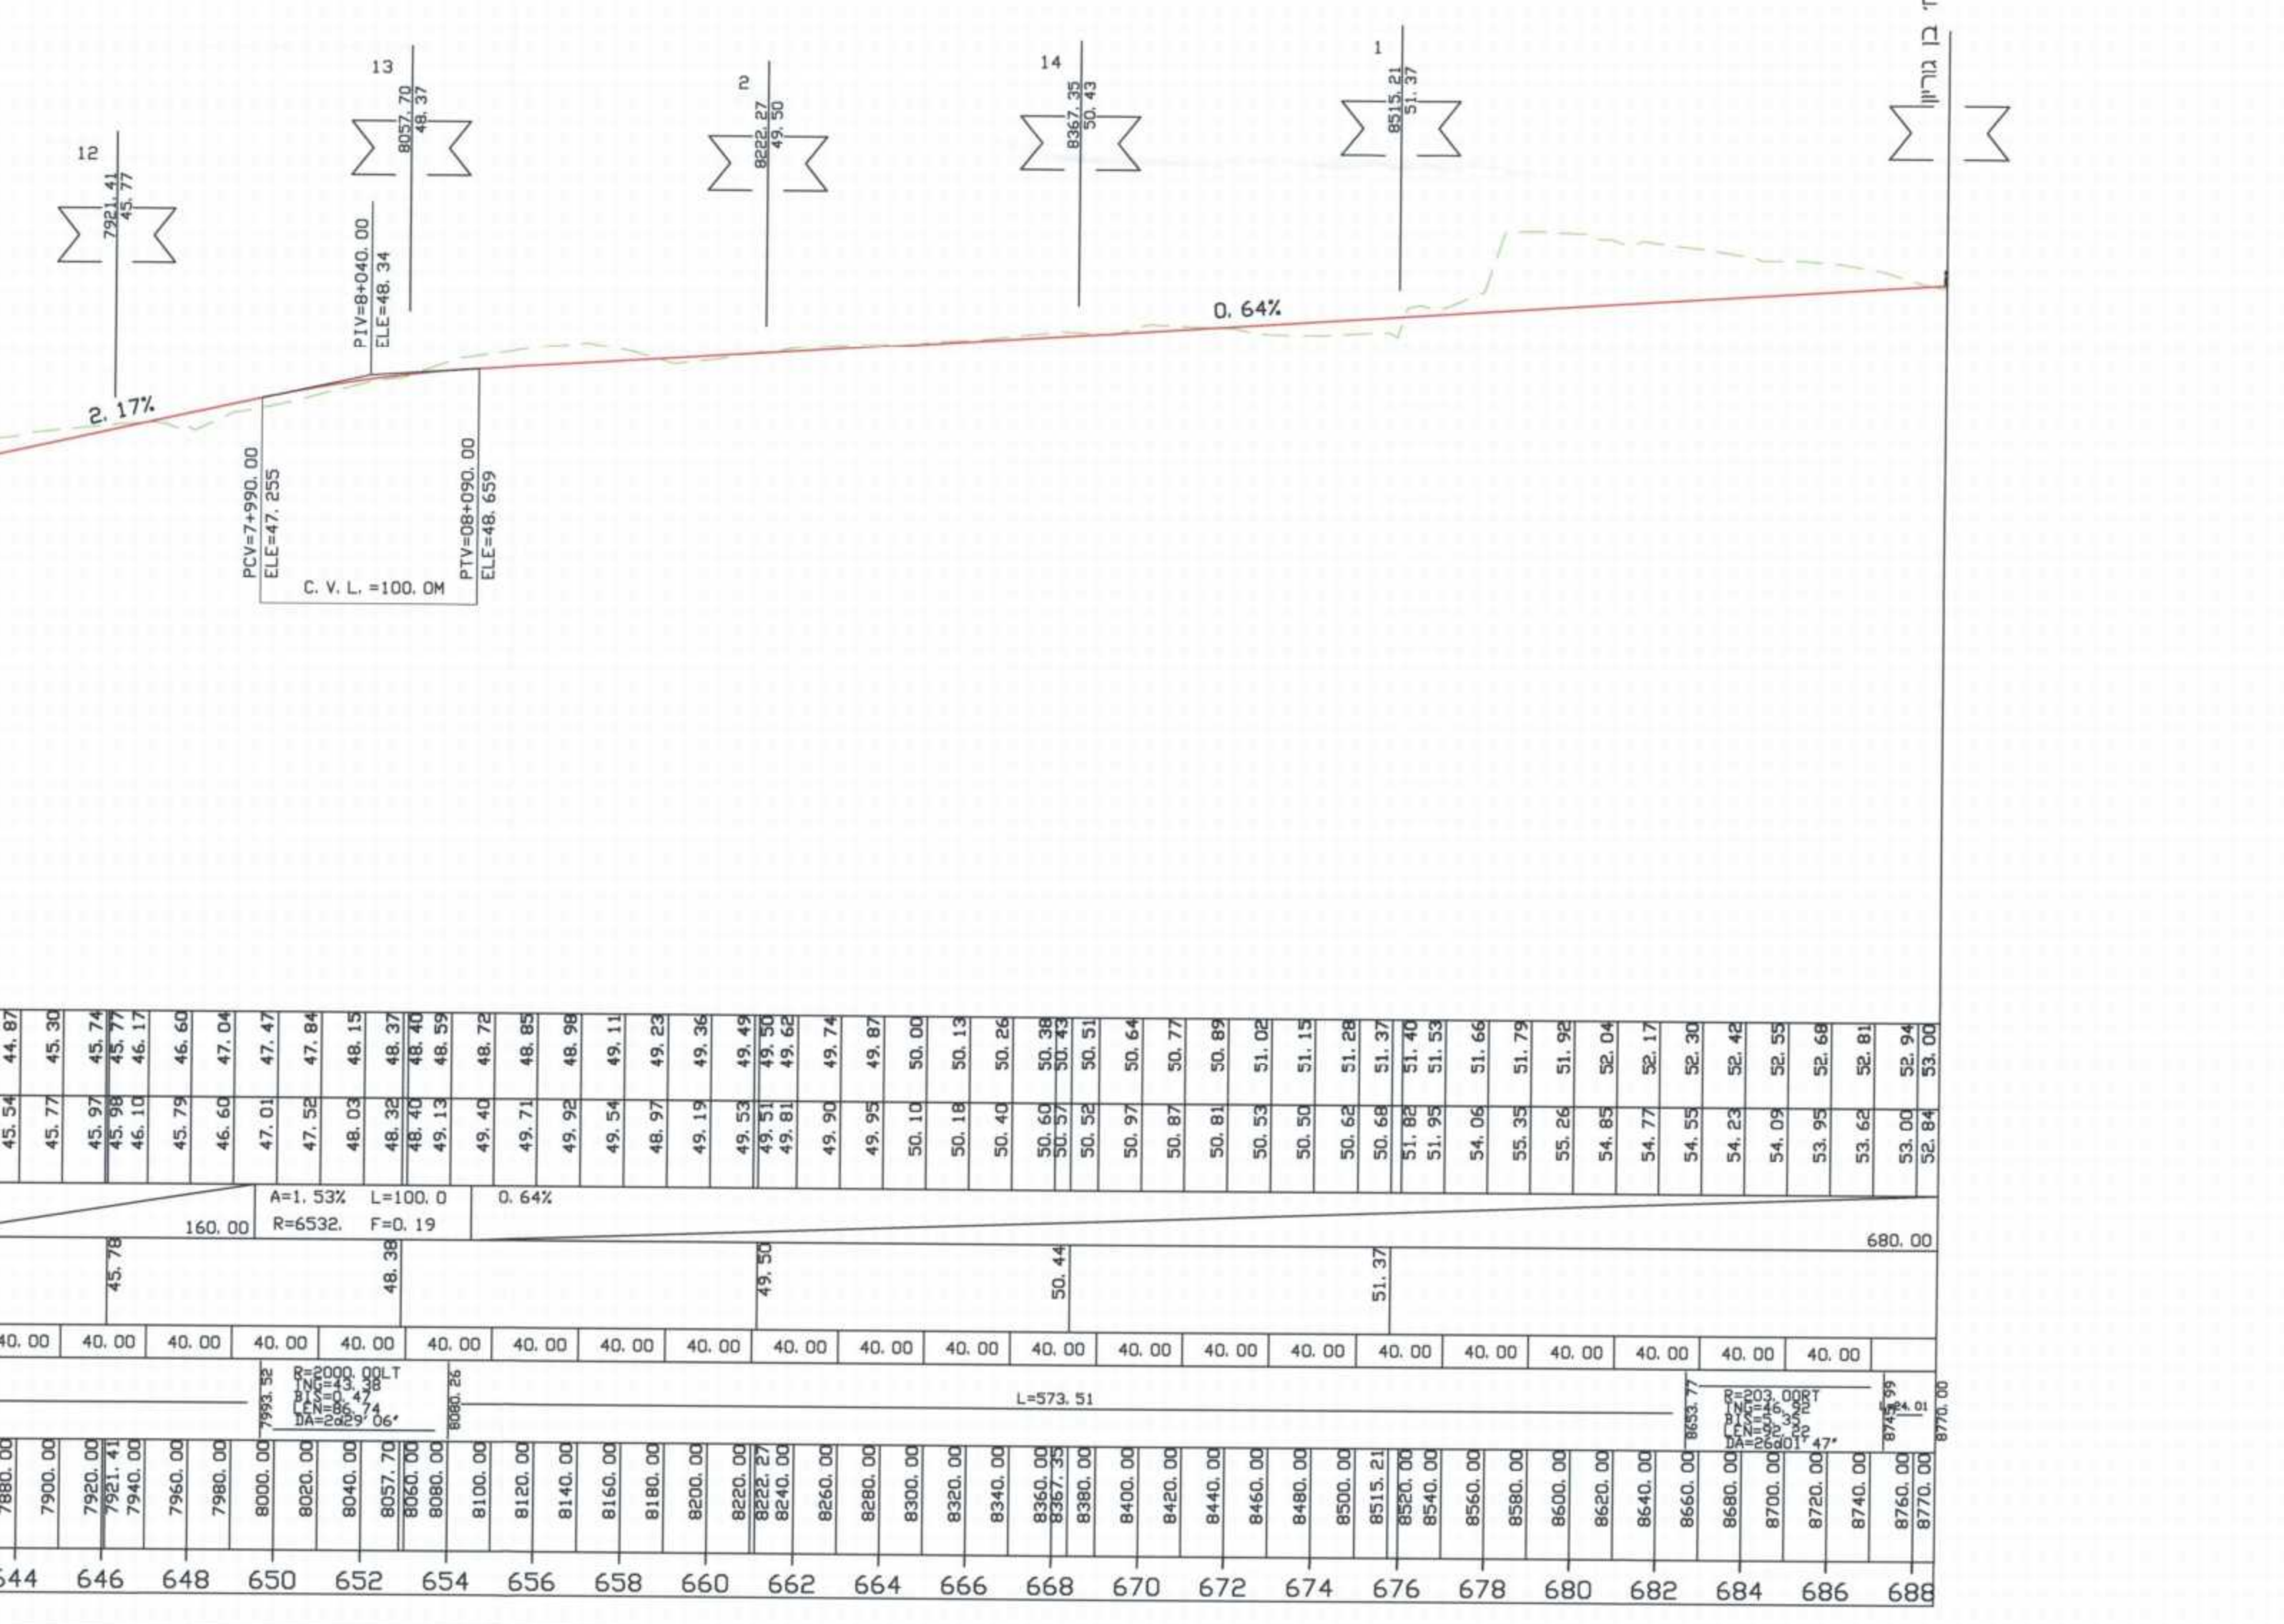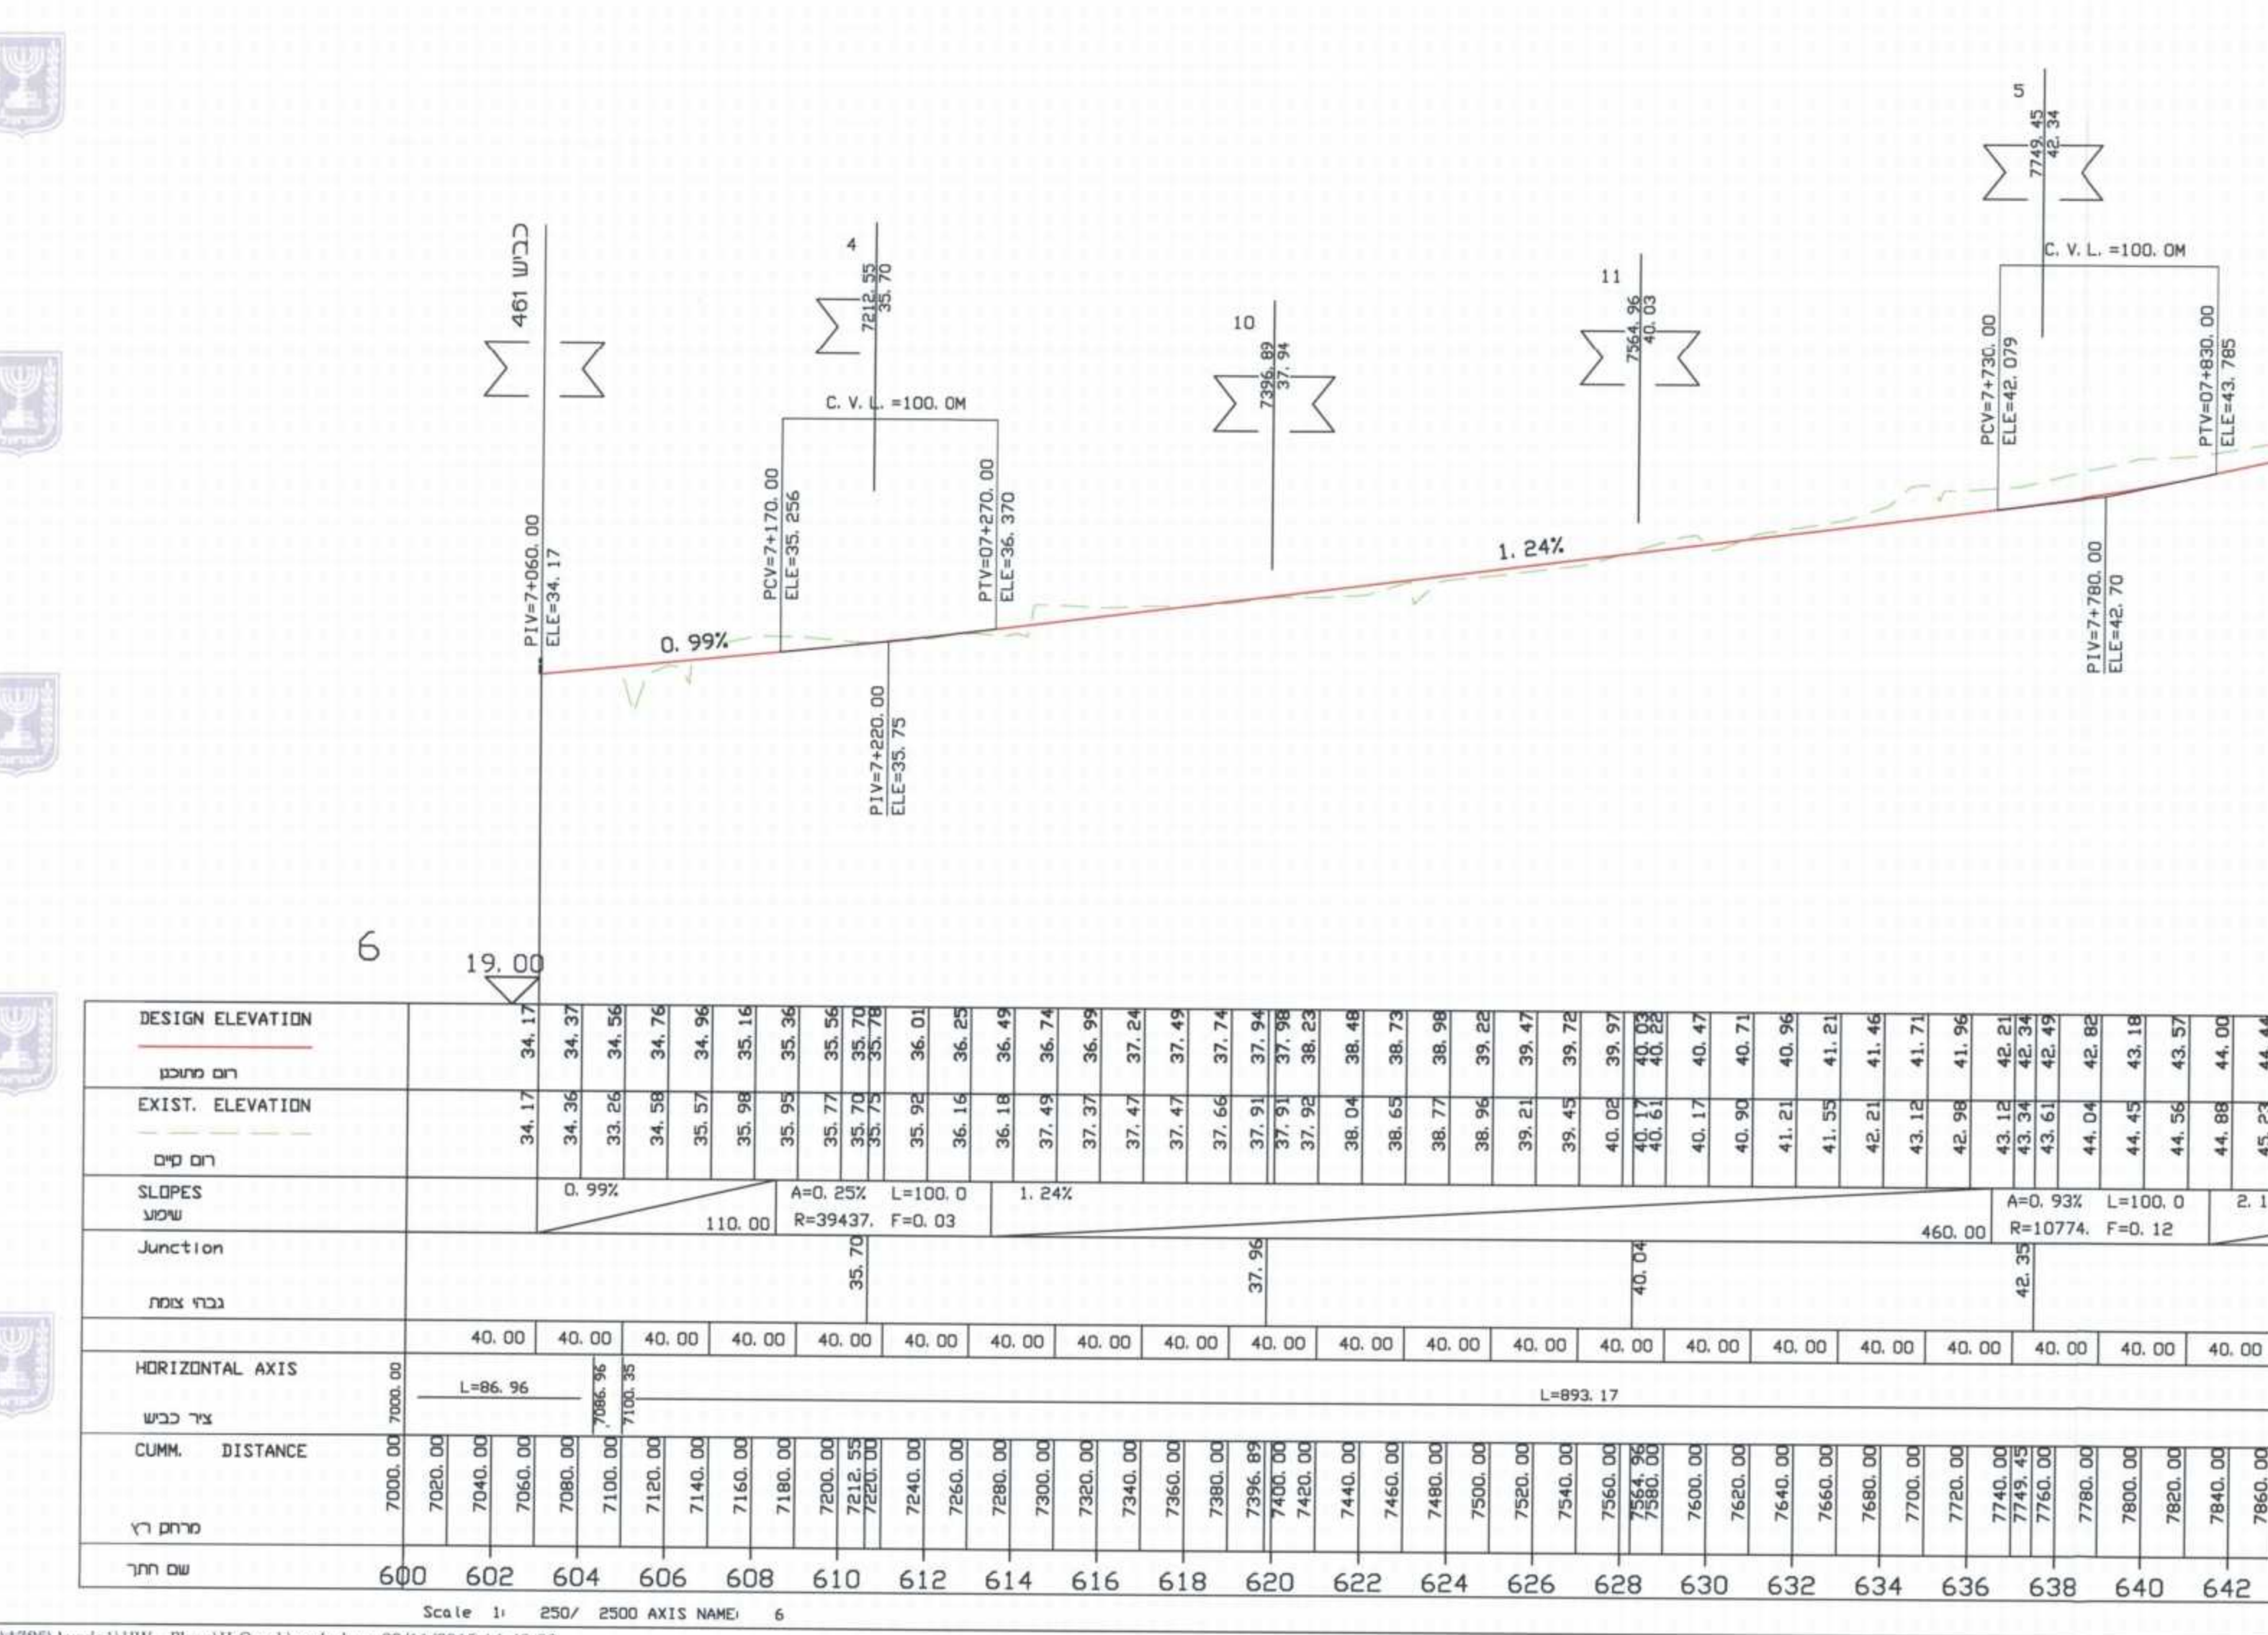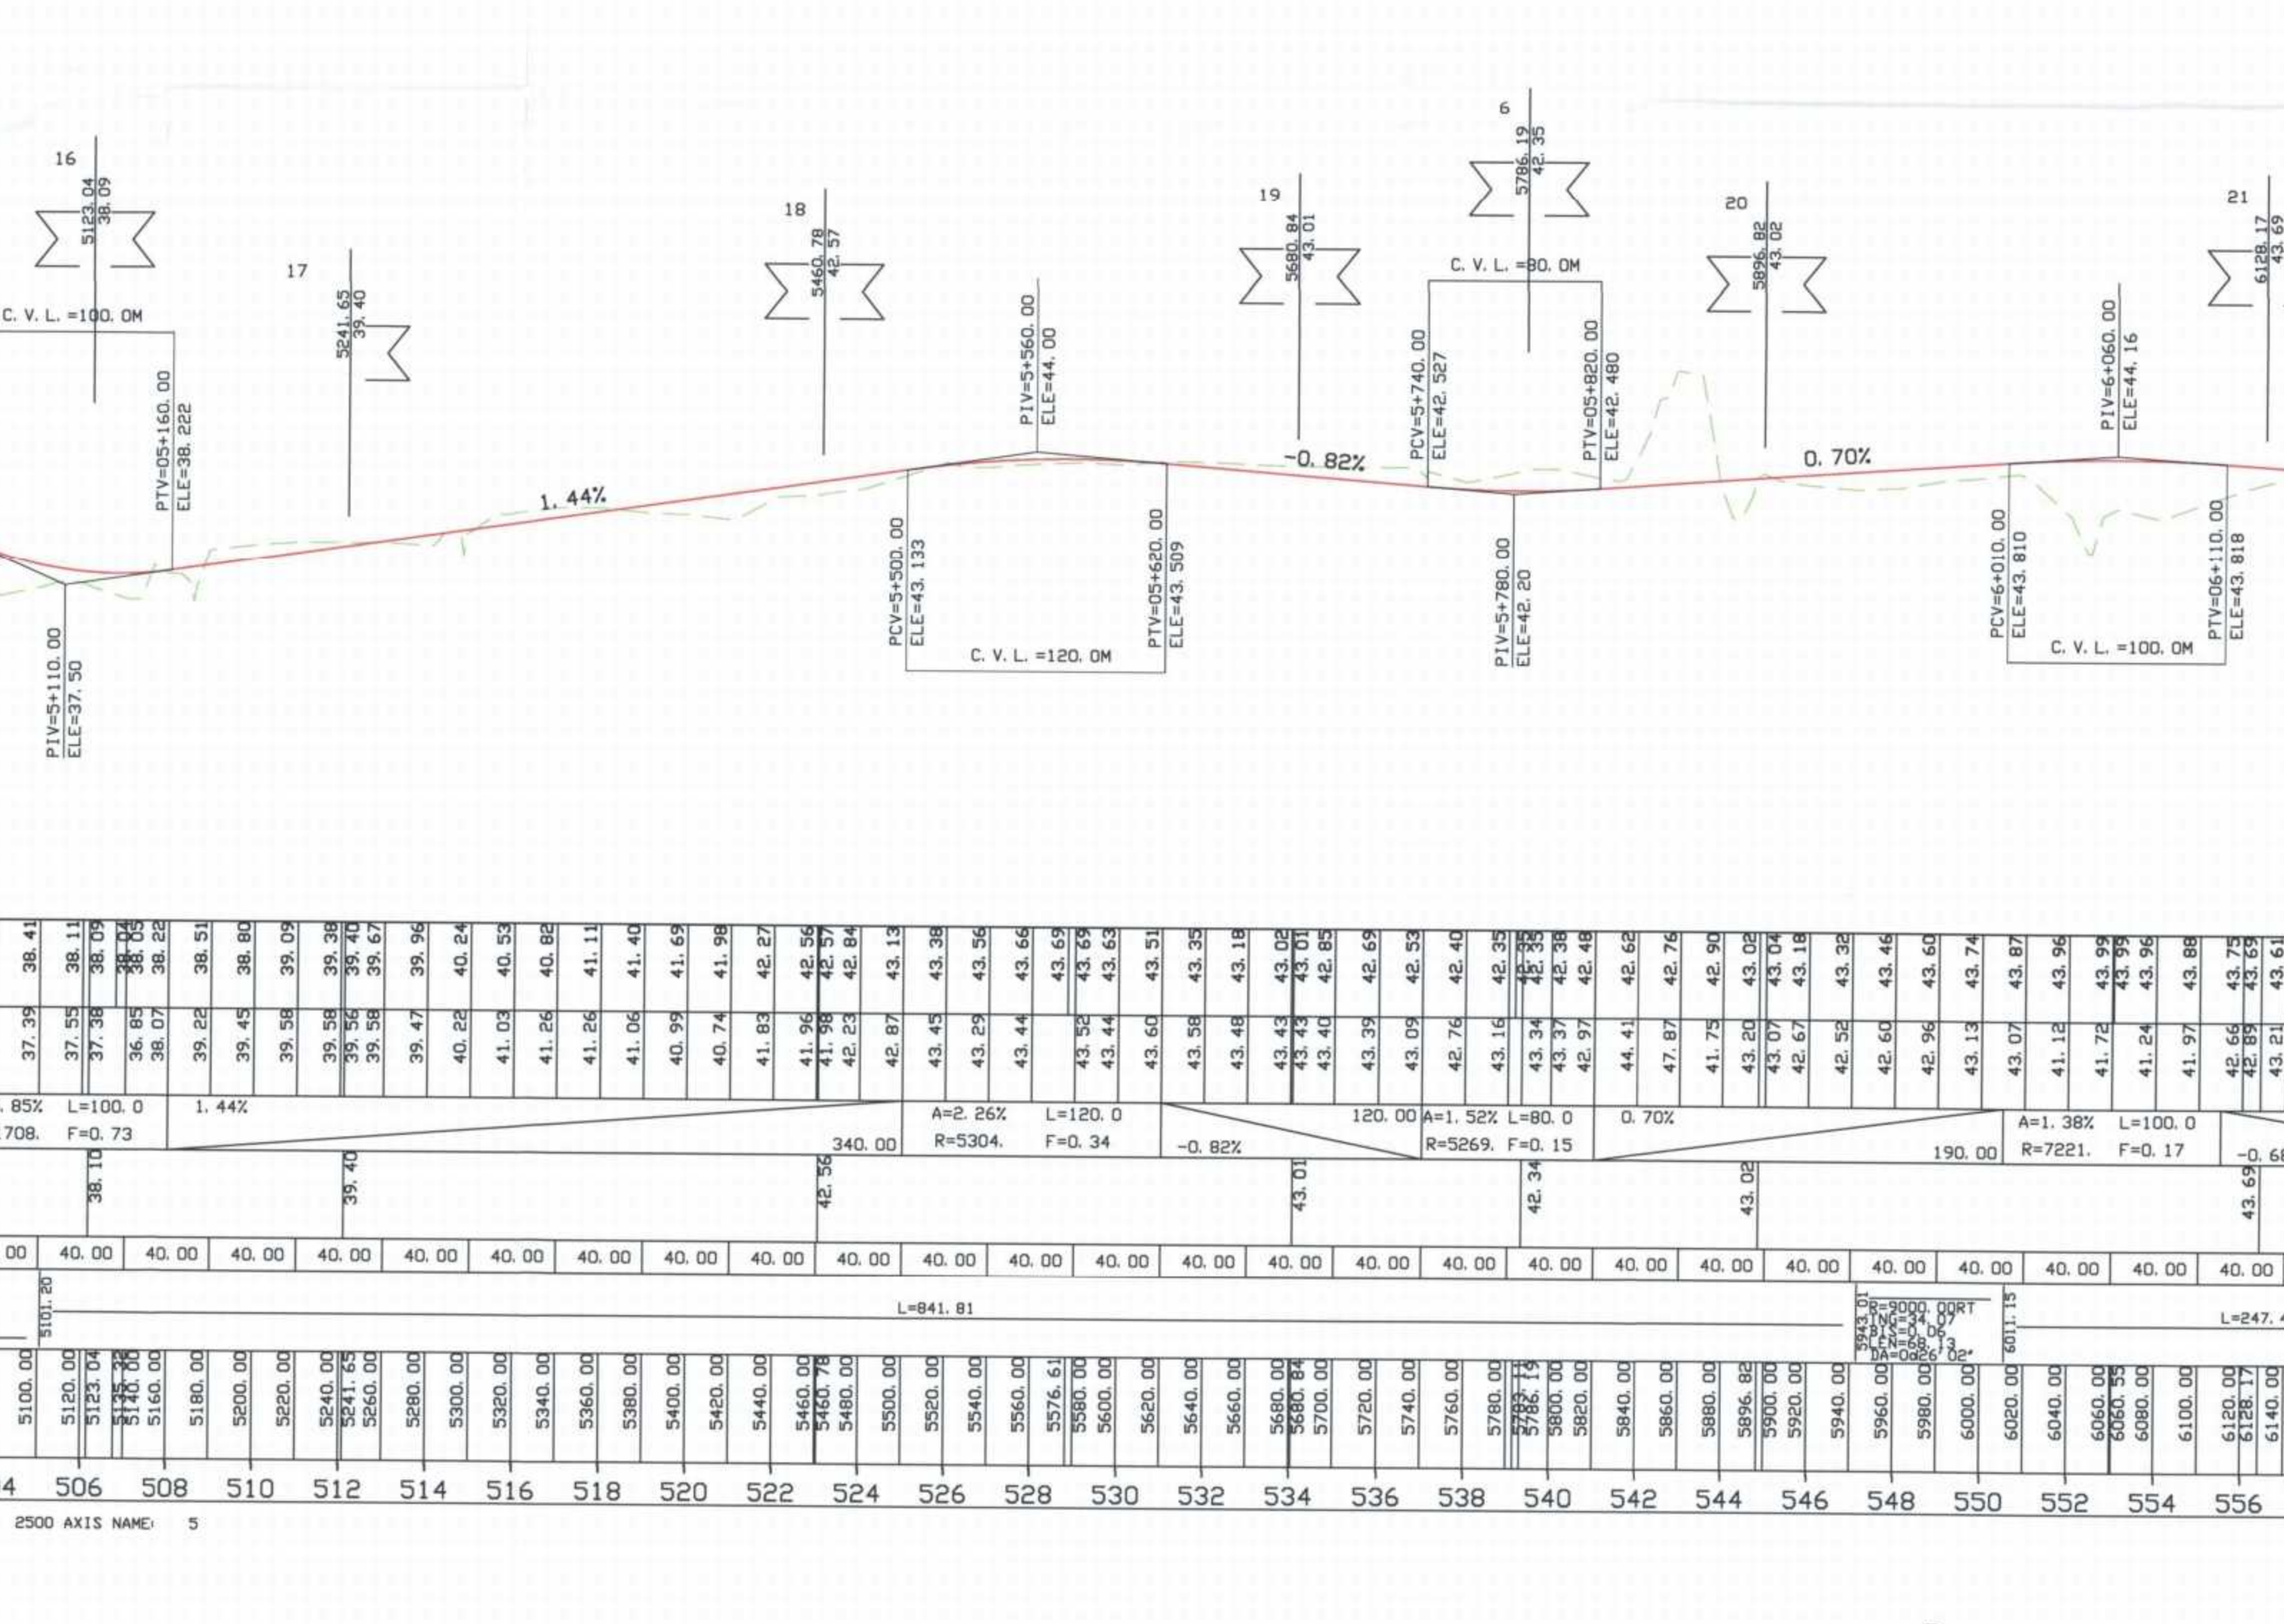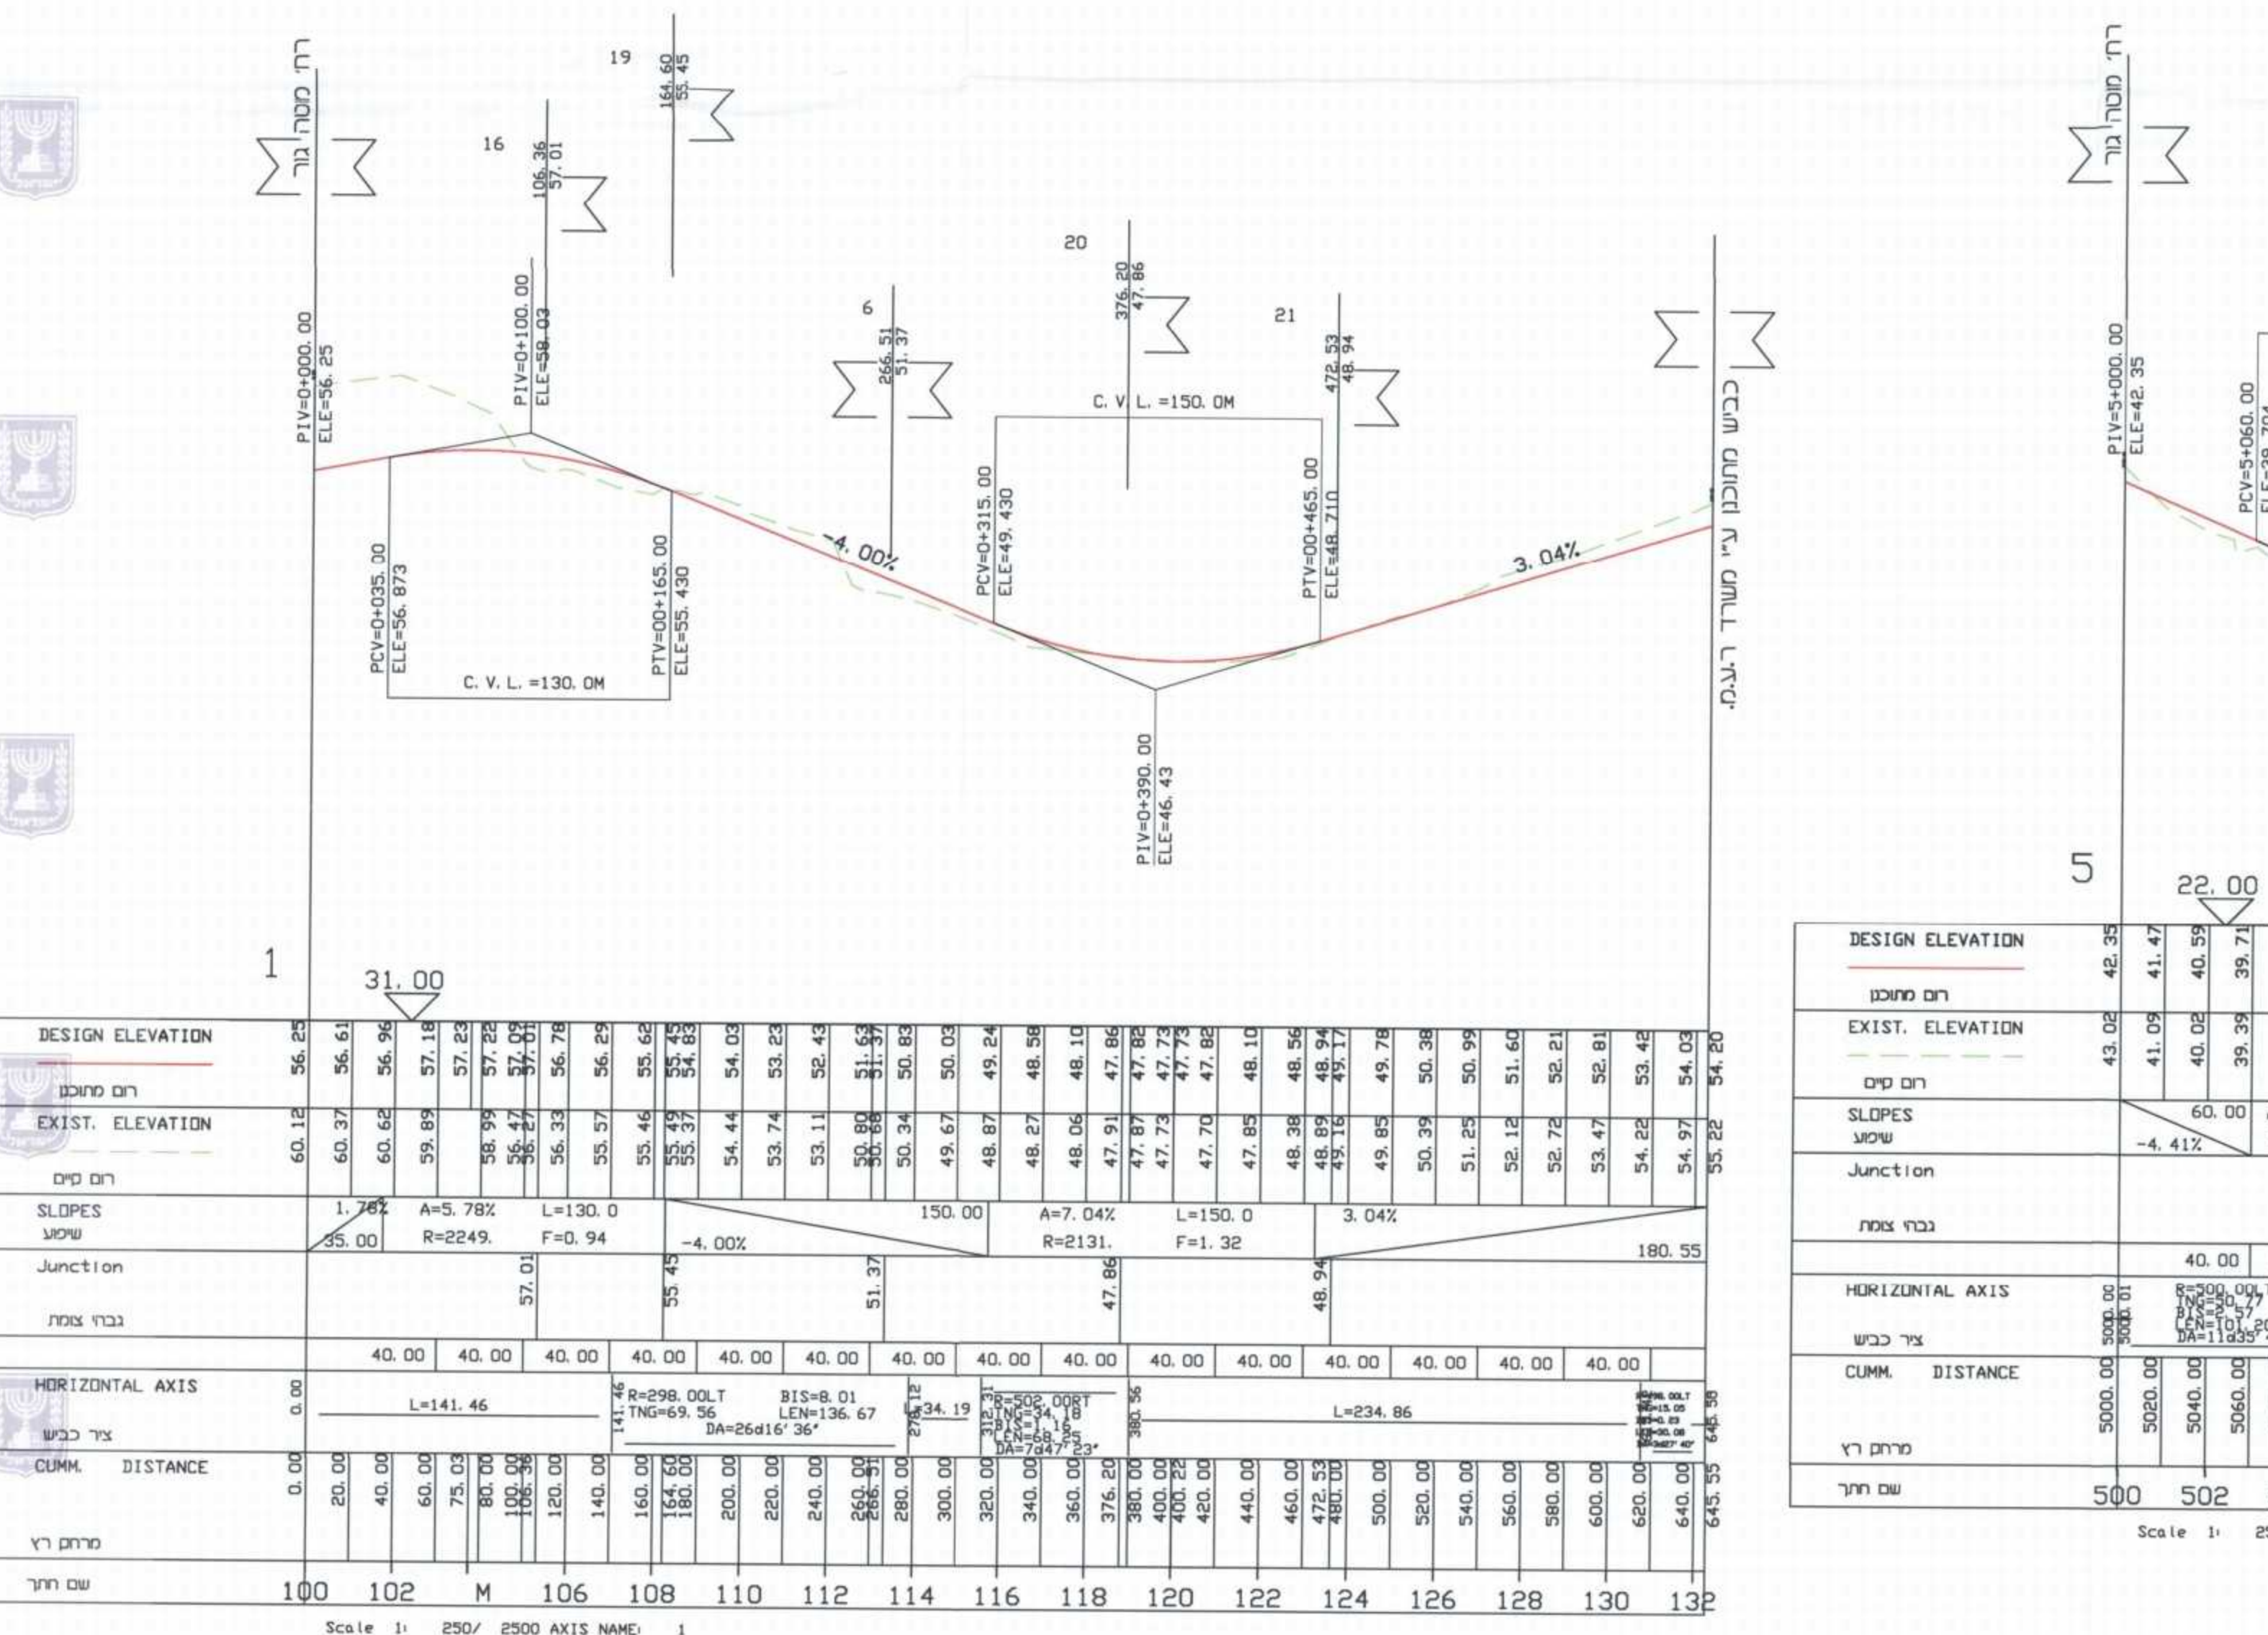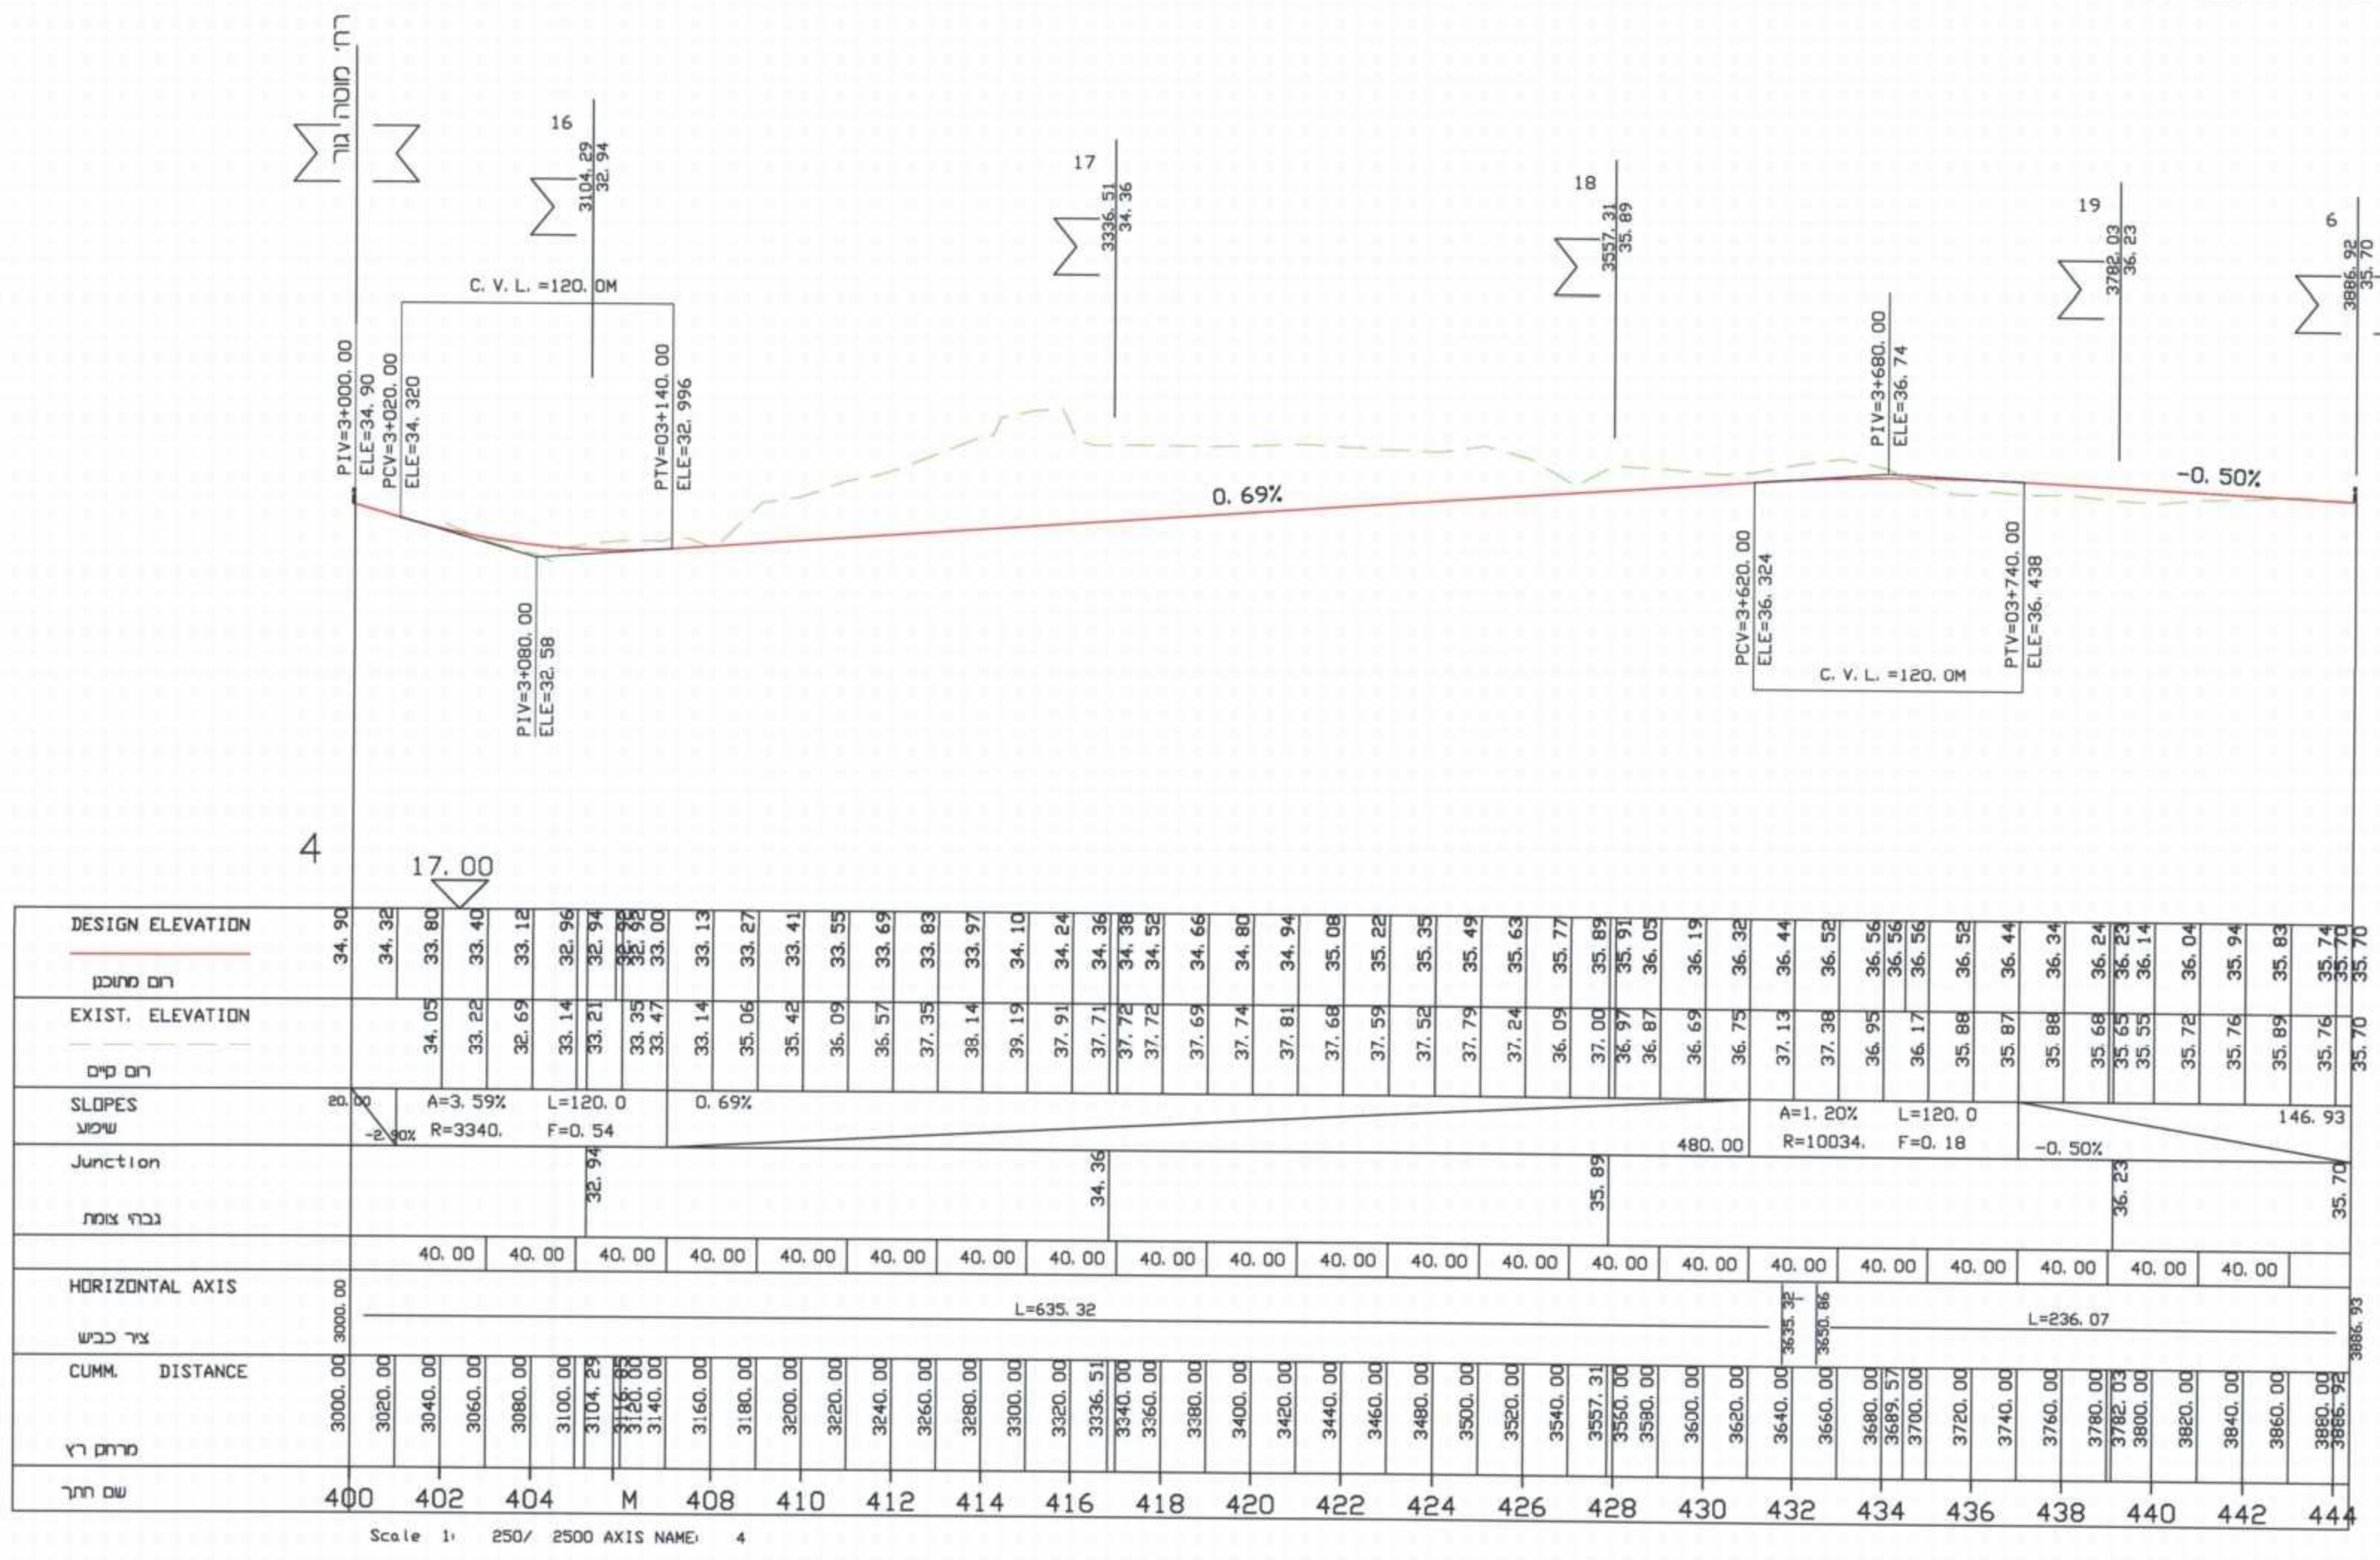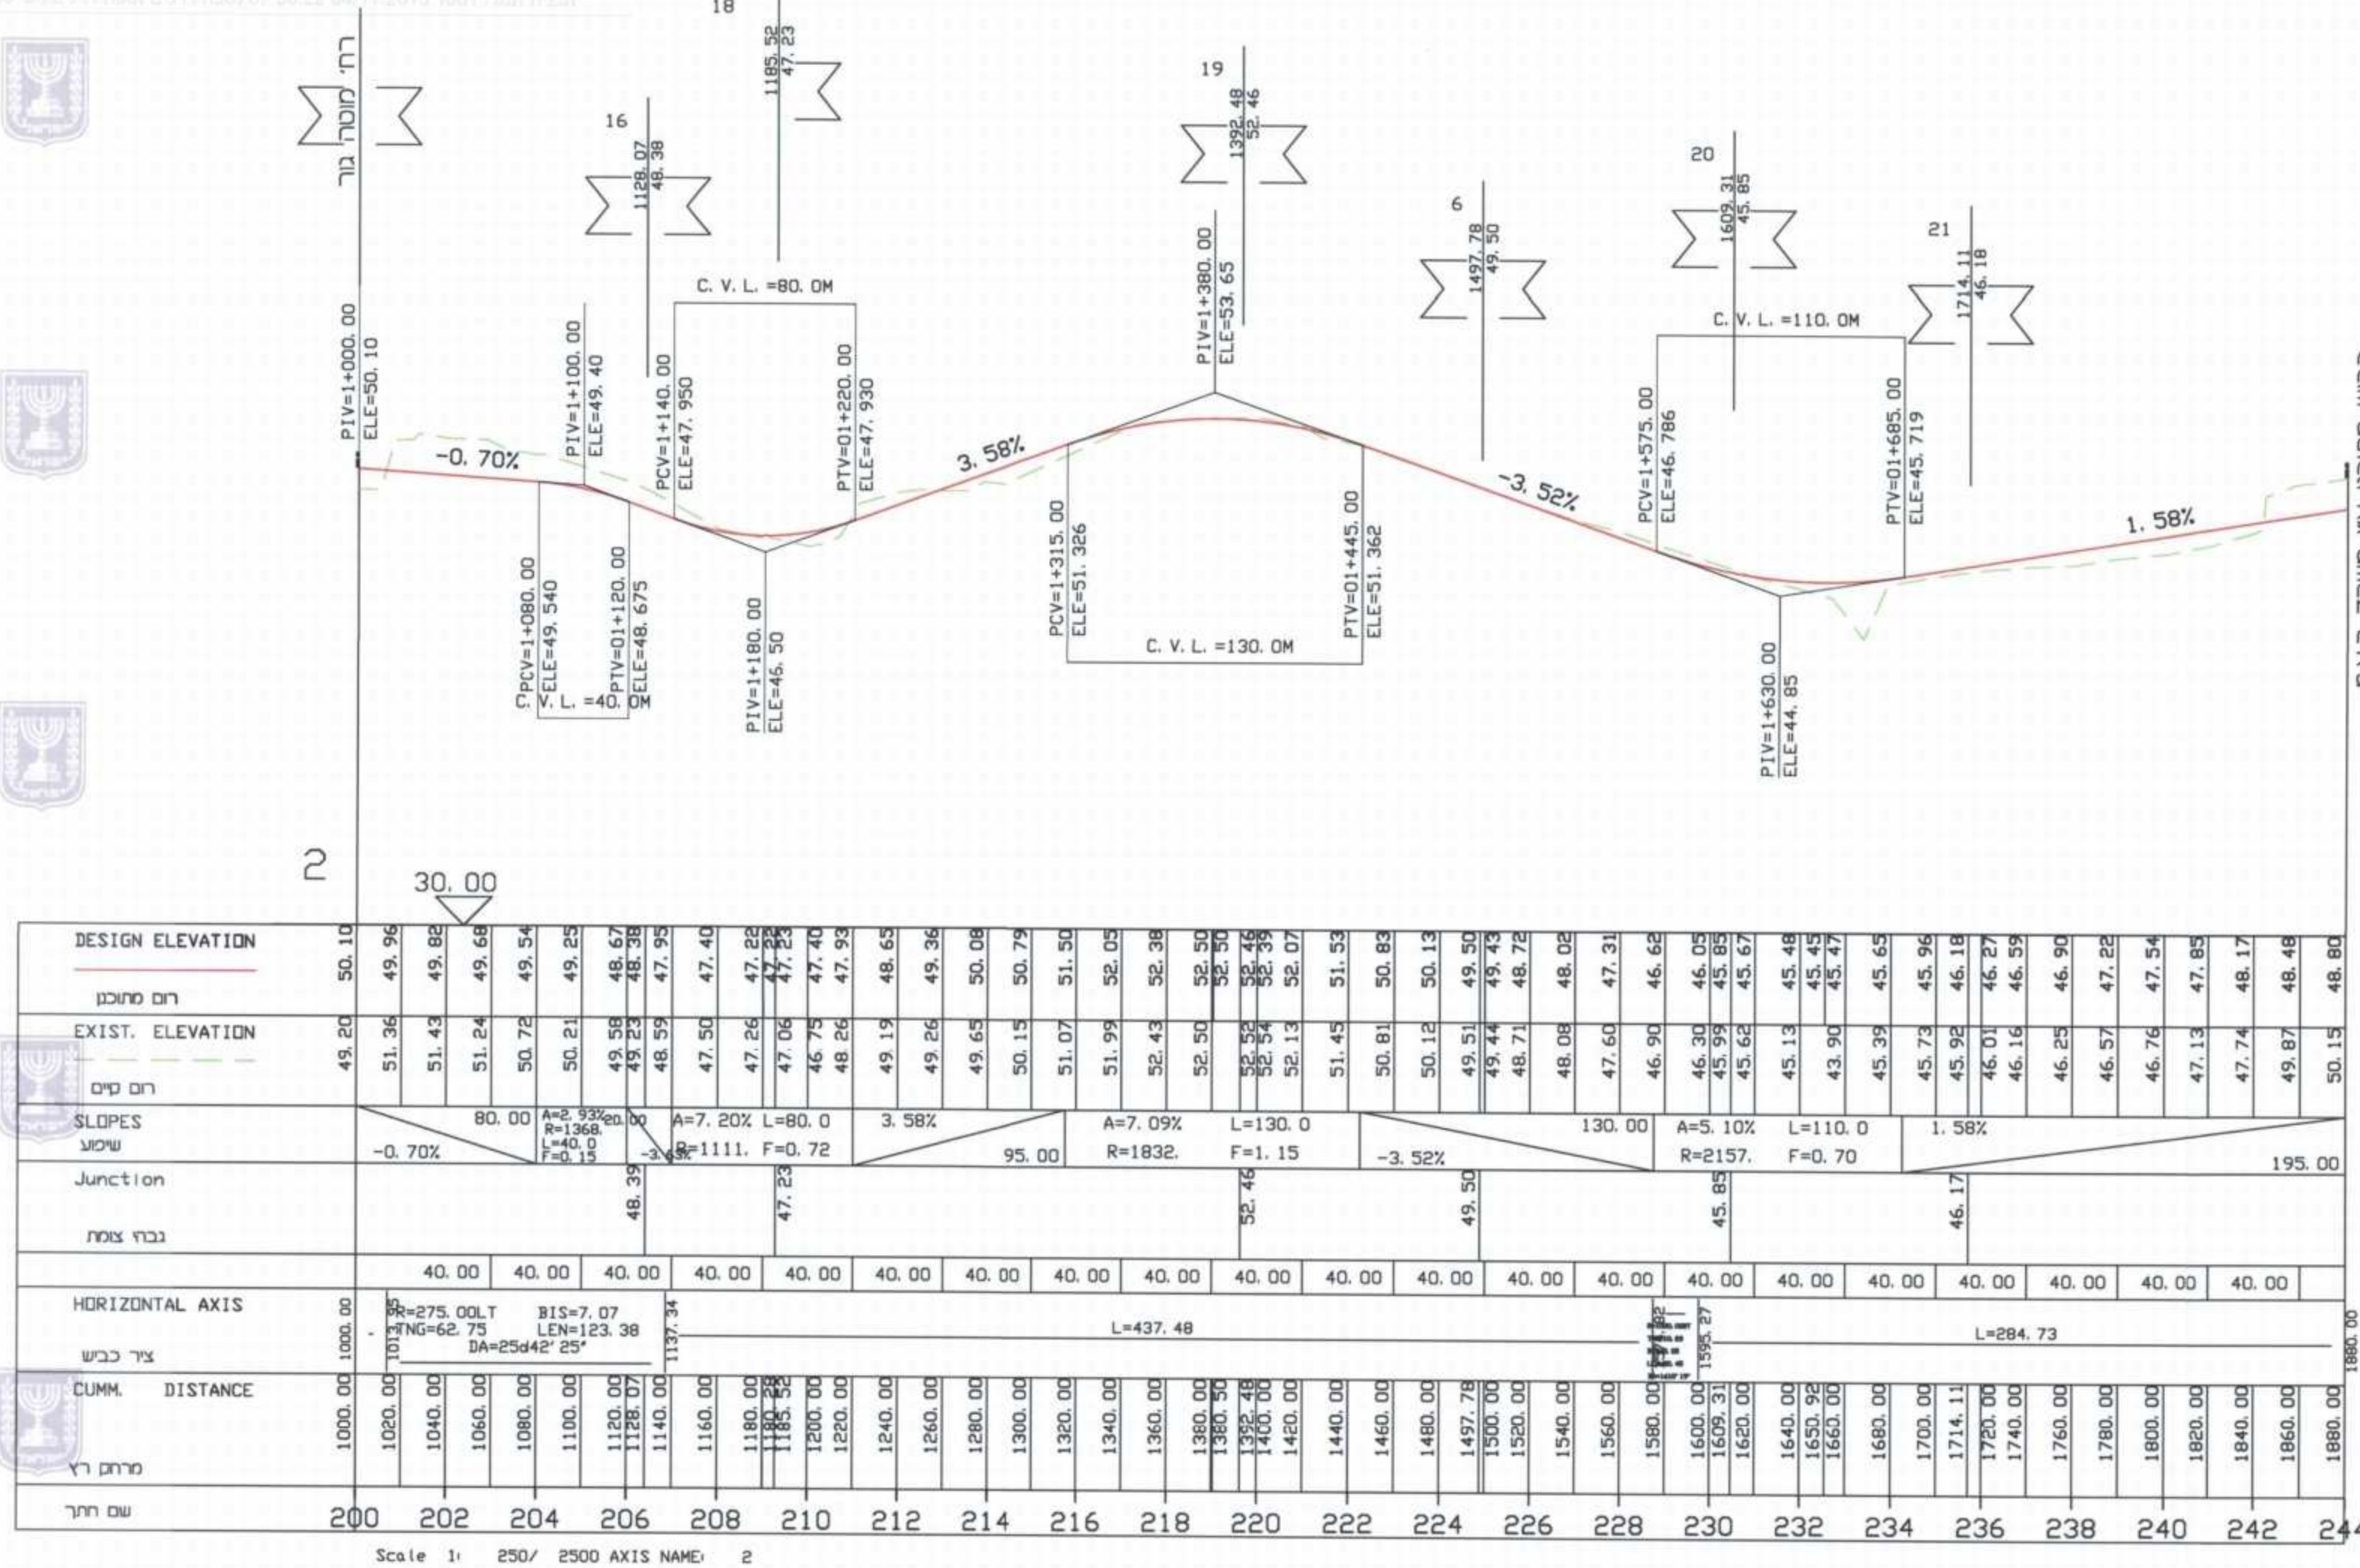

קשת מ.כ. ניחול פרויקטים בע"מ

ניחול פרויקטים בע"מ
ניחול פרויקטים בע"מ
ניחול פרויקטים בע"מ

מ.כ. ניחול פרויקטים בע"מ
מ.כ. ניחול פרויקטים בע"מ
מ.כ. ניחול פרויקטים בע"מ