מחוז תל אביב

תכנית מפורטת

תכנית מס' תמל/1001

נספח דרכים מס' 5 בי חתכים לאורך

כבישים 10÷22
SCALE 1:250/2500

מרכזת התכנון	
שלב	מס' הגיר	מהדורה	3	תאריך	03.11.2015

קשת – מ.כ. ניהול פרוייקטים בע"מ
בן יהודה 1, ירושלים טל': 02-5001522 פקס': 02-6253417
מדידות:
אדריכל בינוי – פוקר טקנר אפשטיין אדריכלים
אדריכלית נוף – סטודיו אורבנוף
תשתיות ובטון – נאסקין עבכום ובדסון חשמל
תשתיות סובבות מים – ל.ג.א נסיף מהנדסים

תרשים סביבה
1:50000 עיר

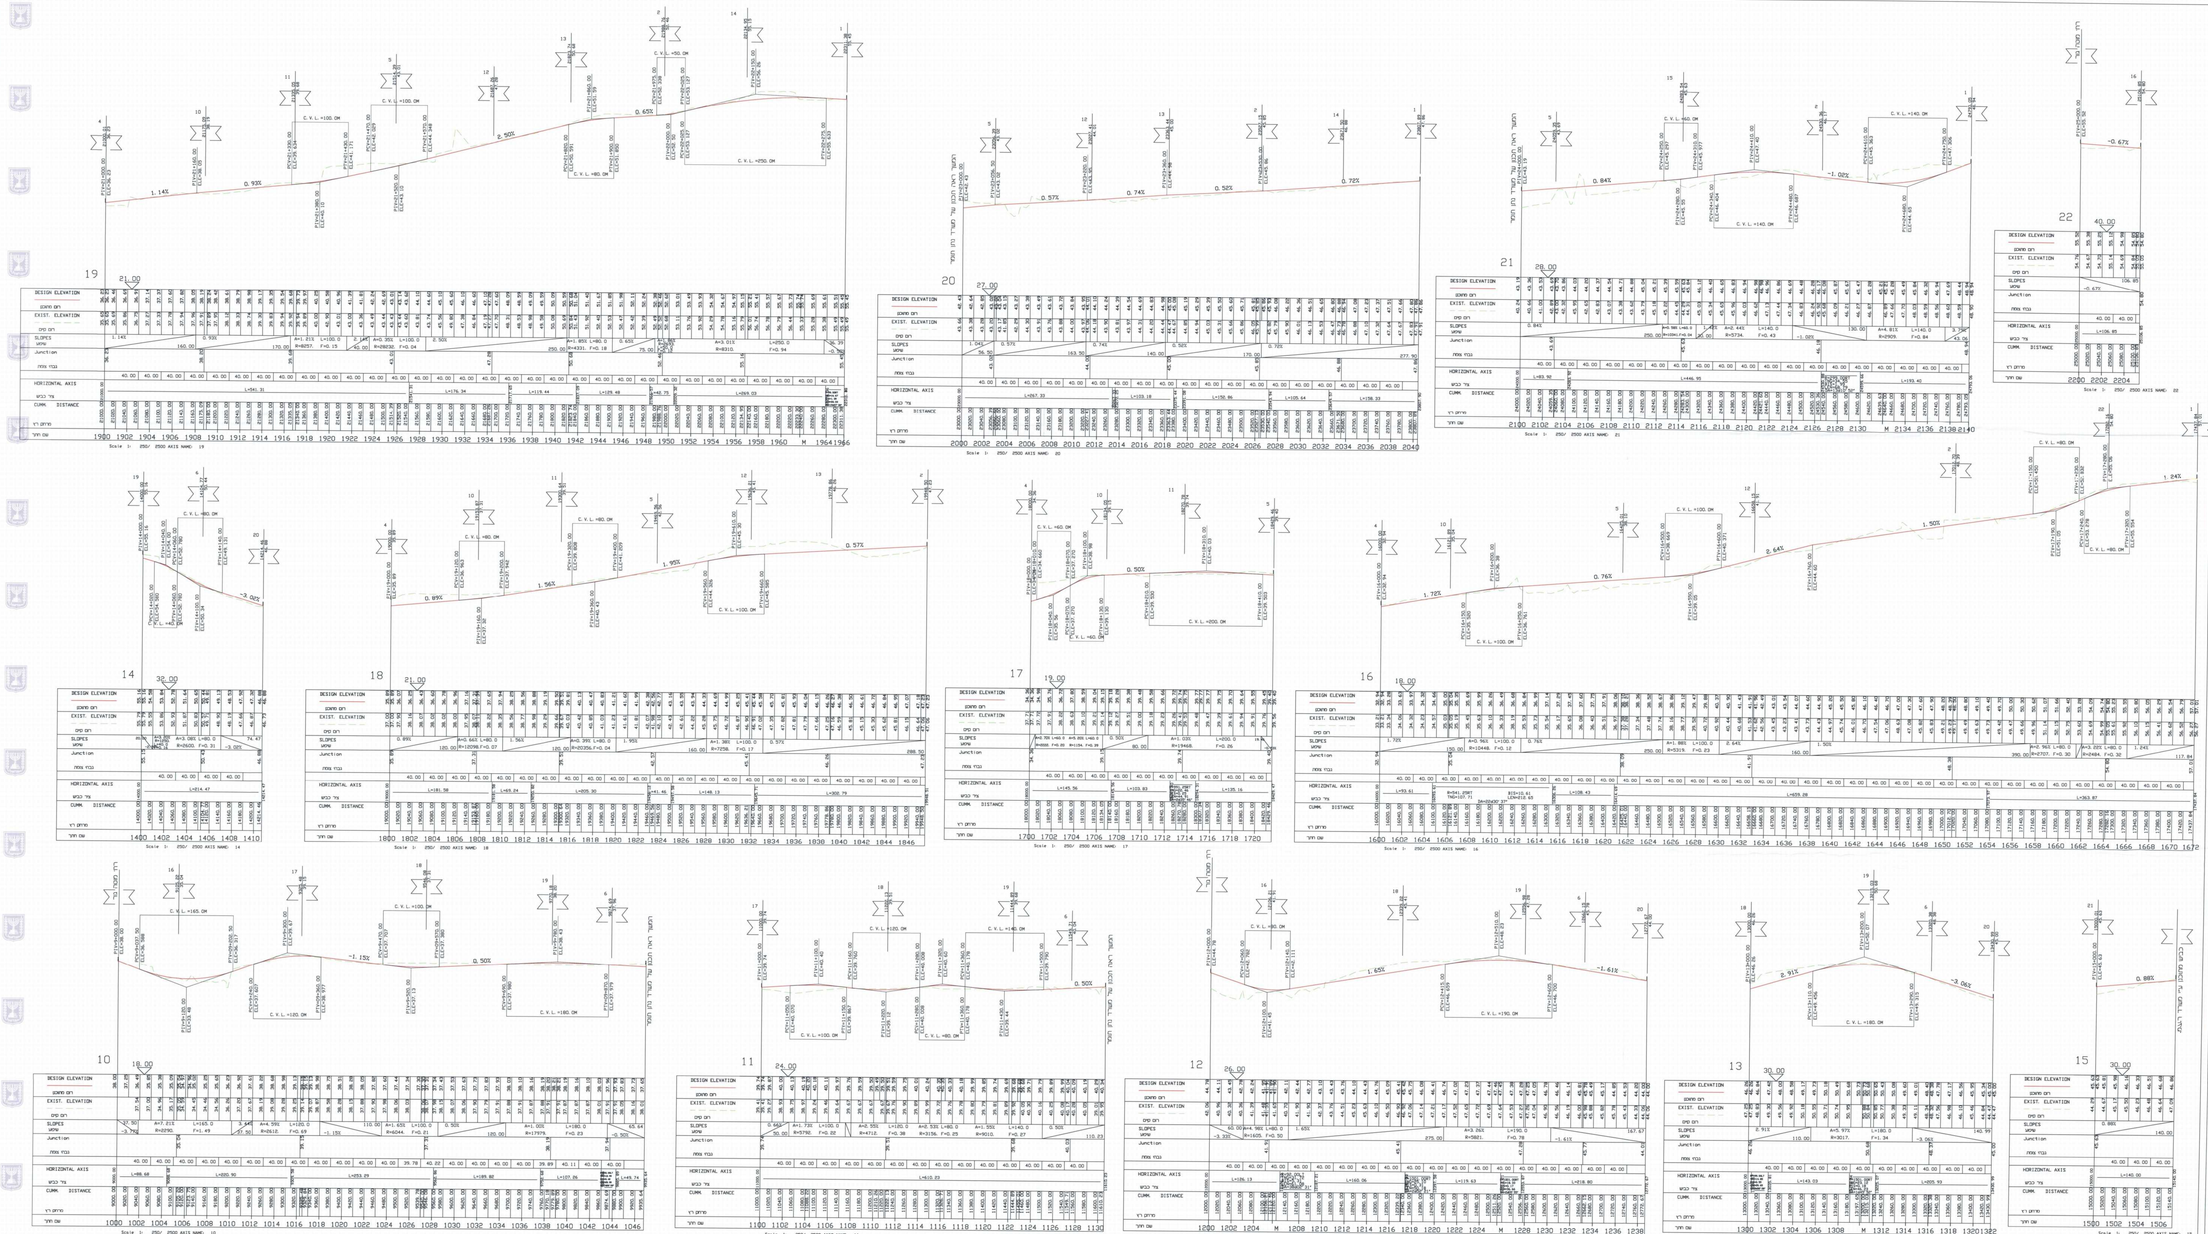

קשת מ.כ. ניהול פרוייקטים בע"מ
עורך התכנית
בן יהודה 1, ירושלים
טל' 02-6253417 פקס' 02-6254603
roads@bgl.co.il
עורך נספח חתכים לאורך
רח' הנביאים 1 מגדל אמות, ת.ד. 7777 מיקוד 91077
טל' 03-7914112 פקס' 03-7914111
roads@bgl.co.il
מ.ר.פ.א. הנדסה ותכנון תחבורה בע"מ
רח' הנביאים 1 מגדל אמות, ת.ד. 7777 מיקוד 91077
טל' 03-7914112 פקס' 03-7914111
roads@bgl.co.il
מהדורת הכנה

/Roads/job1785/Hvoda1/HV - Plans/HGrech/orch.dwg - 03/Nov/2015 - 02:42pm