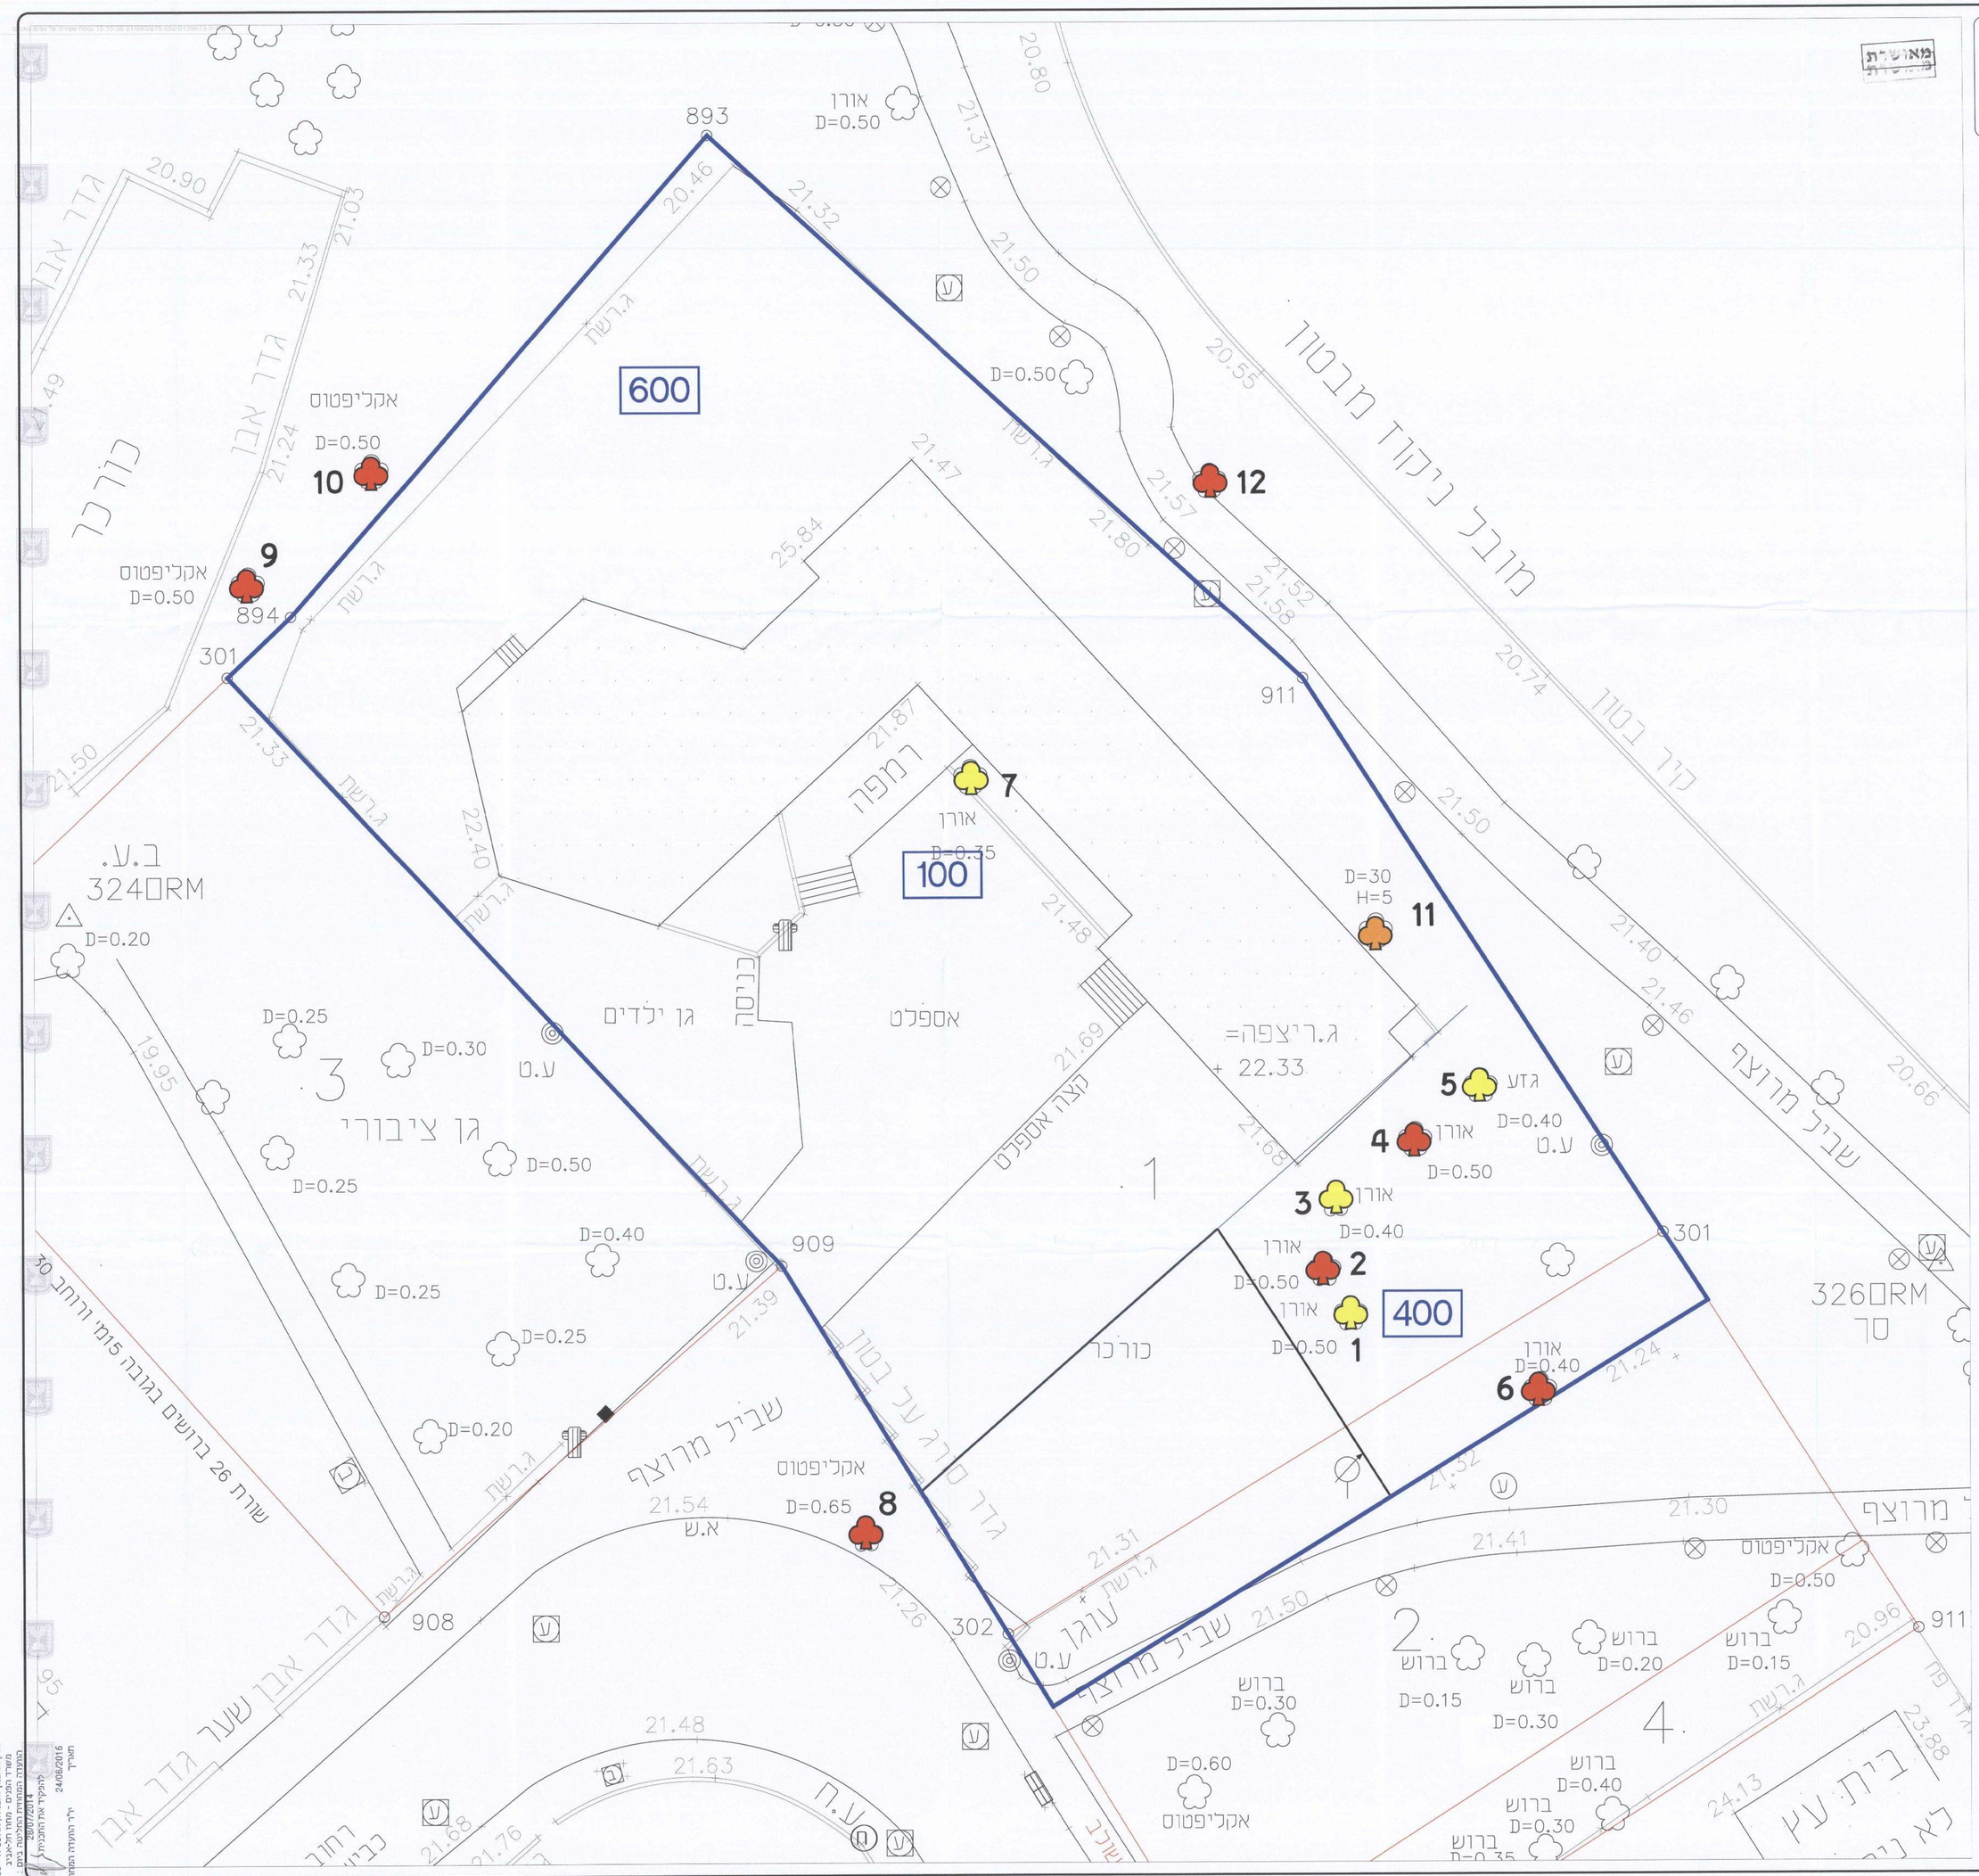

מקרא

3	מס' עץ
	עץ כשמור
	עץ לכריתה
	עץ להעתקה

מיכאל התכנון - מחוז תל-אביב
חוק התכנון והבניה, תשכ"ה - 1965
אישור תכנית מס' 552-0135675
התכנית מאושרת סמכות סעיף 109 (ג) לחוק
כיום
התכנית לא נקבעה נקבעה אישור ראשי
התכנית נקבעה נקבעה אישור ראשי
יו"ר ועדת המשנה
יו"ר ועדה לתכנון ובניה מחוזית
9.3

חוק התכנון והבניה תשכ"ה-1965
ועדה מקומית מרחבית לתכנון ובניה
אור יהודה-אזור (2050)
תכנית 552-0135675 מס' מאאא/228
שבוצעה בישובה מס' 0135675
הוגשה בקשה לרישוי
ולבנייה בתחום תוקף עניין התוכנית
לסמוך ובקיקה
מהנדס הועדה יו"ר הועדה
31-07-16

הפרוייקט

תוכנית מס' 522-0135675
מאאא\228\א'

רח' סוקולוב 15
אור יהודה

התוכנית

חוות דעת נעצים בוגרים

תאריך :	קנ"מ :
25.3.15	1:100

מגיש חוות הדעת :
רז מיכלוביץ
אדריכלות ויעוץ נופי
טל' 077-5319503 פקס' 153-77-5319503
דוא"ר אלקטרוני : decoraz@gmail.com